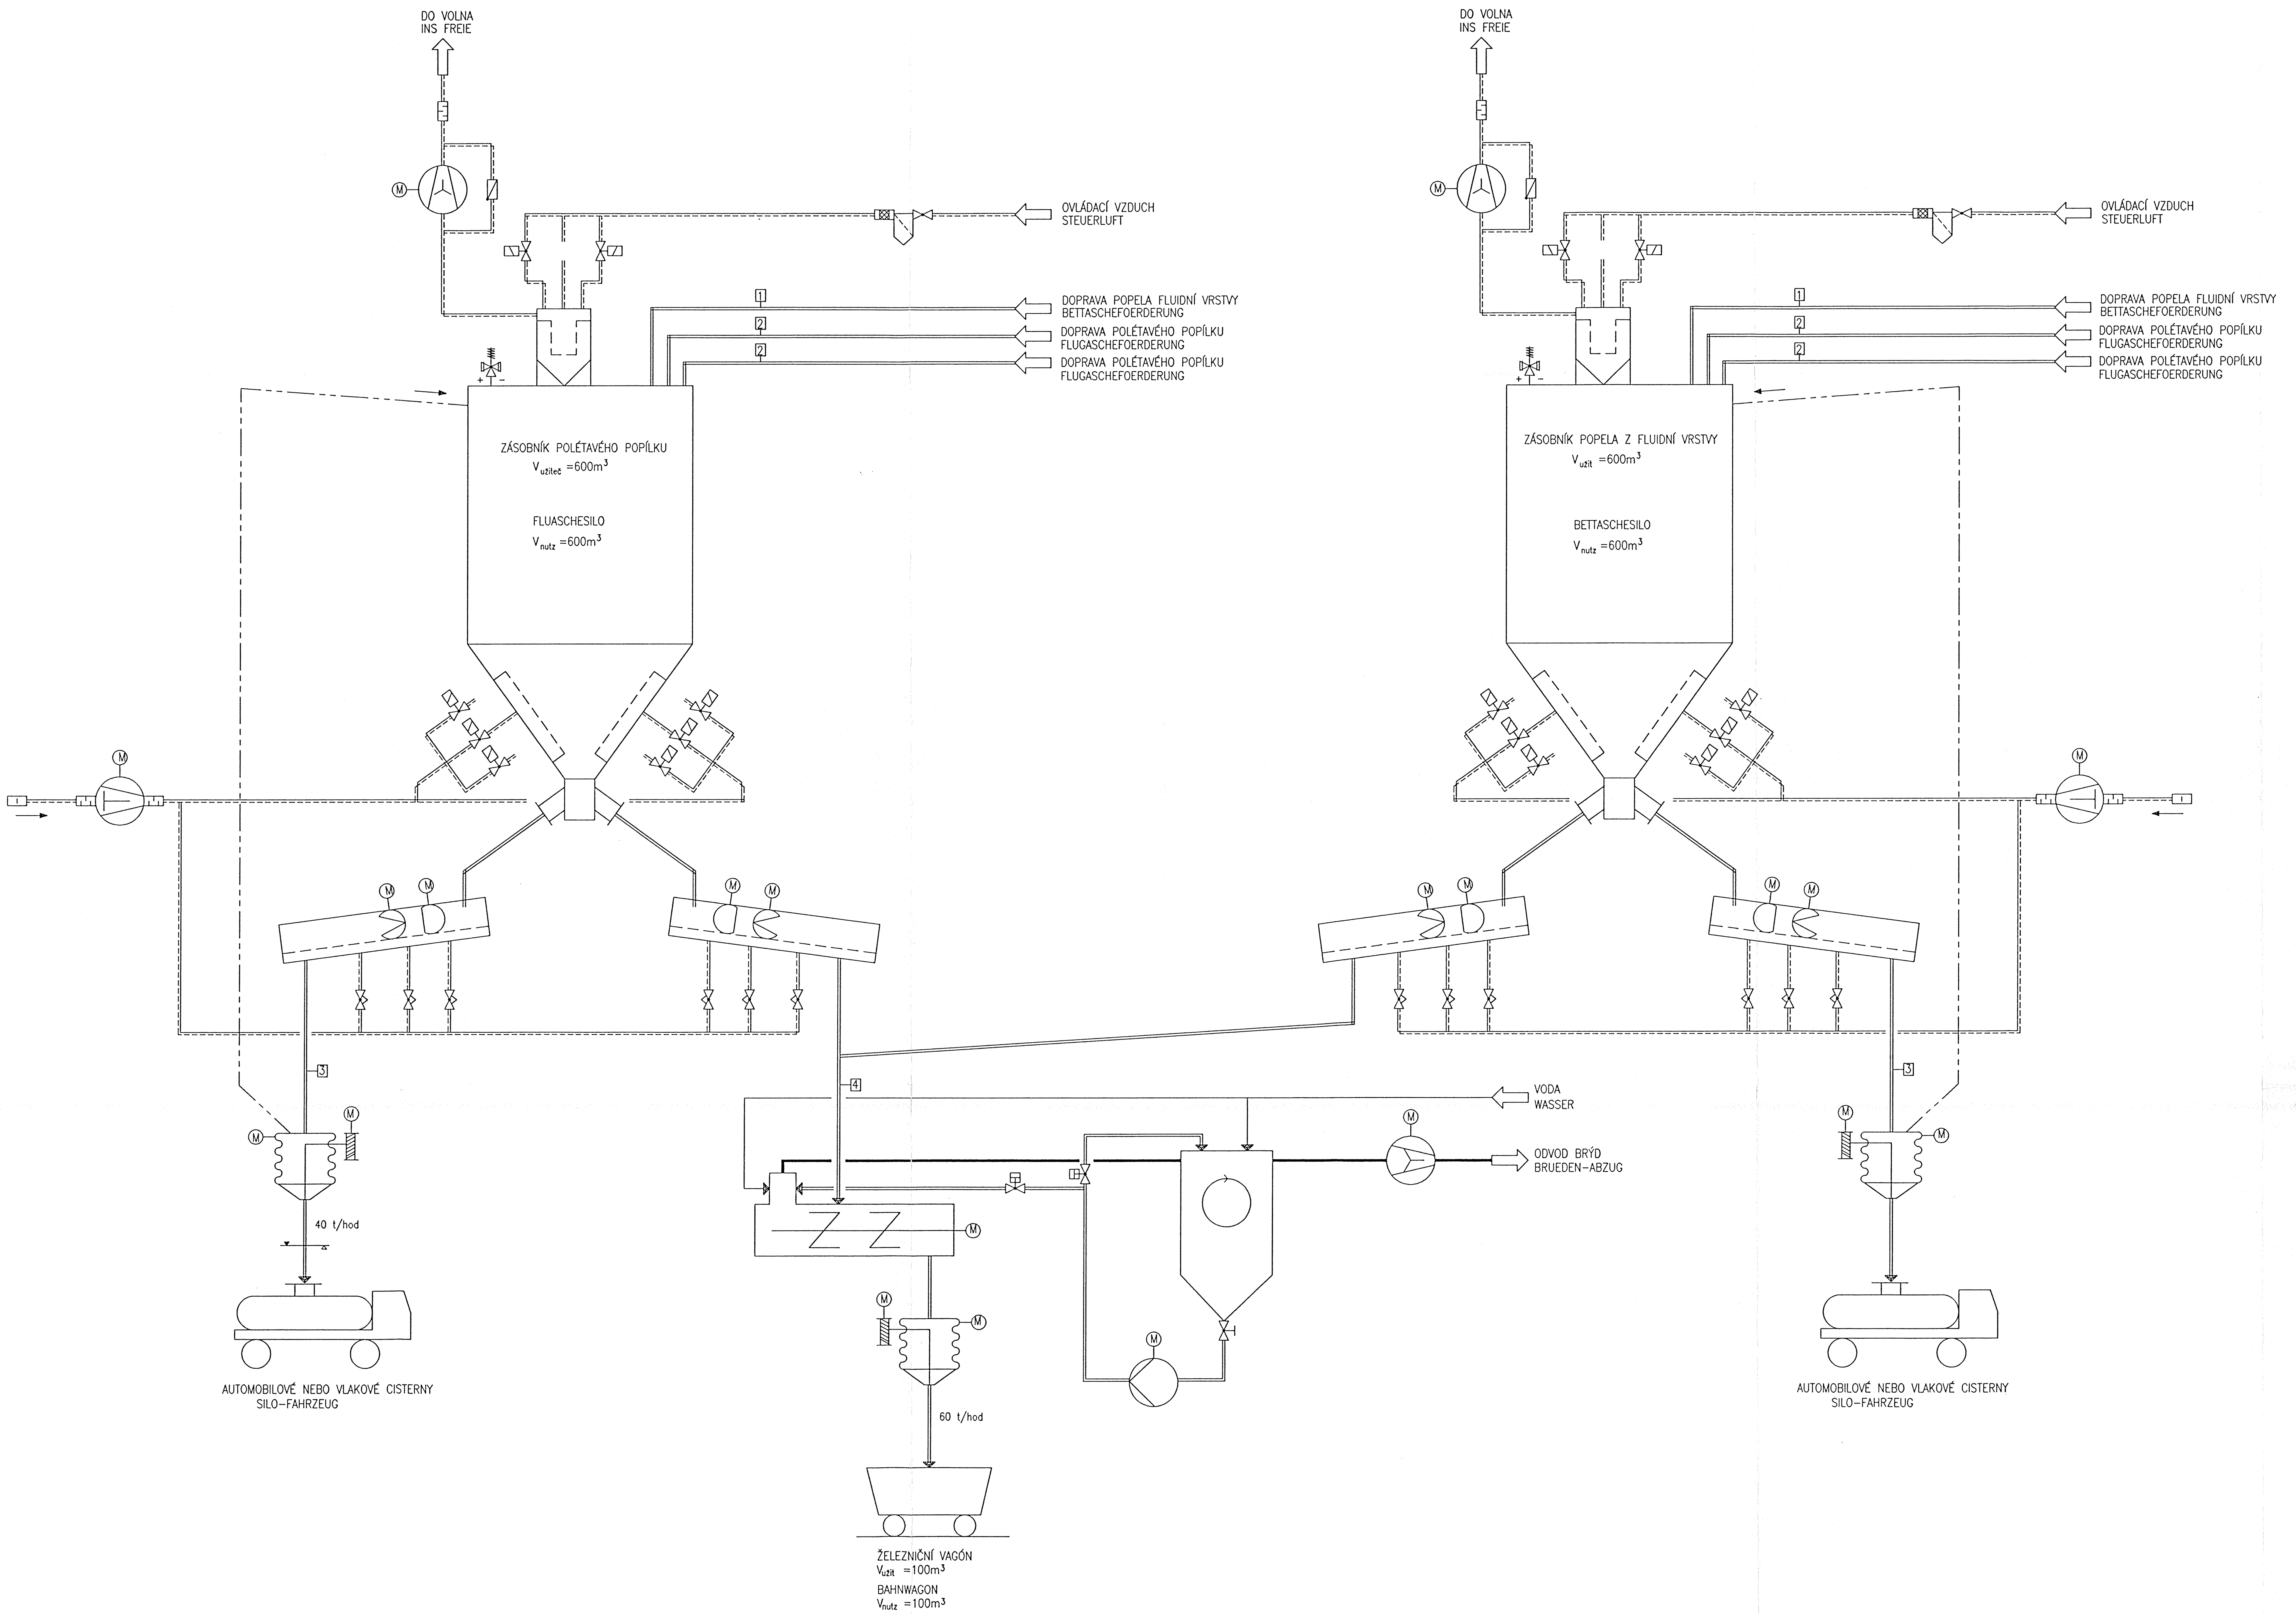

LEGENDA:

POPEL
ASCHE

BRÝDY
BRUEDEN

VZDUCH
LUFT

VODA
WASSER

ODVĚTRÁNÍ
ENTLUEFTUNG

DOKUMENTACE PRO STAVEBNÍ ŘÍZENÍ – Poř.čís.: 115
DOKUMENTATION FUR BAUANTRAG – Num: 115

Index	Datum	Druh změny / Art der Aenderung		Podpis / Gezeichn.	Kontrola / Geprueft
F					
E					
D					
C					
B					
A					

Firma, Číslo výkresu / Firma, -Zeich.-Nr.: ENERGOPROJEKT PRAHA, a.s.
Číslo výkresu / Zeichnungs-Nr.: 1.HM.01159-/.0
Kommissionsnr.: 900485
CAD-Name bzw. Nr.: 4201-0-960150/gcn1/dwg/

08/96	Datum / Datum	Jméno / Name
Podp. / Gez.	08/96	JIPA
Ref. / Bearb.	08/96	Mojžíš
Kontr. / Gepr.	08/96	Rejmon

Gen. proj.: / GENERALPLANER: ECH Energieconsulting Heidelberg
Vedení projektu: / PROJEKTLEITUNG: VW Kraftwerk GmbH

ŠKO-ENERGO s.r.o.

Staveniště / Standort: Mladá Boleslav
Projekt / Projekt: TEPLÁRNA / HEIZKRAFTWERK

1996 | Datum / Datum | Jméno / Name | Podp. / Gez. | Ref. / Bearb. | Kontr. / Gepr.

Název výkresu / Benennung:
SCHÉMA VNĚJŠÍHO ODPOPELŇOVÁNÍ
SCHEMA DER AUSSENENTASCHUNG

skart.znak / skart.znak
Měřítko / Maßstab
Formát / Format

Staveniště / Standort	UAS / UAS	Dřív. / Vorz.	Funkce / Funktion	Agregát / Aggregat	Číslo výkresu / Zaehl-Nr.	Index / Index
KW-MB	XG	=	80-HD -	- -	006001	

Nahraženo čím / Ersetzt durch
Náhrada za / Ersatz fuer

Tento výkres nesmí být ani rozmnožován ani nabídnut nebo předán třetí osobě nebo jinak zneužít. (Respektovat ochrannou poznámku podle DIN 34)
Diese Zeichnung darf weder vervielfaeltigt noch Dritten angeboten oder zugaengig gemacht oder anderweitig missbraeuchlich benutzt werden. (Schutzvermerk nach DIN 34 beachten)