
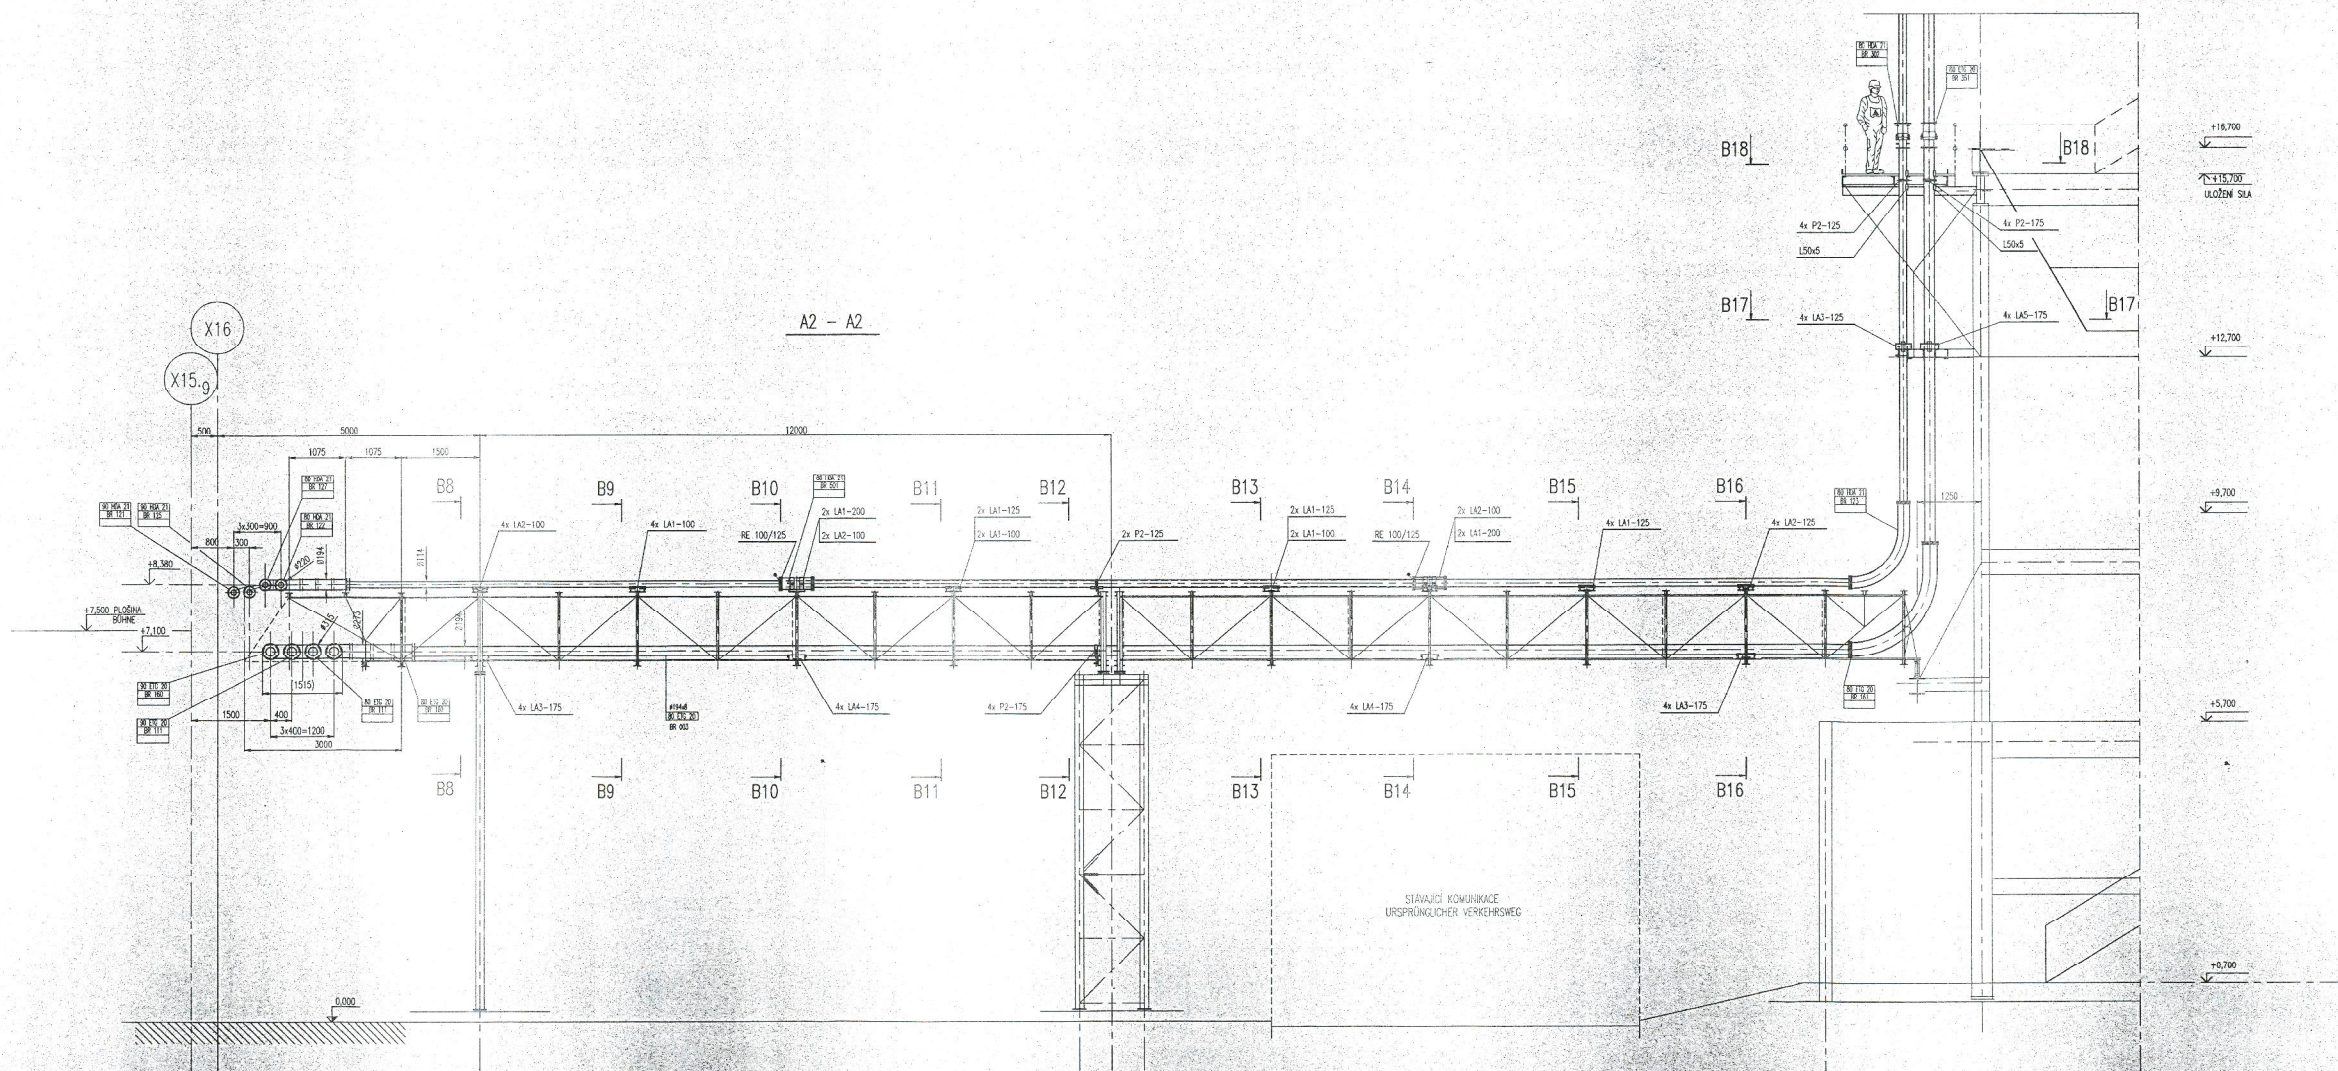
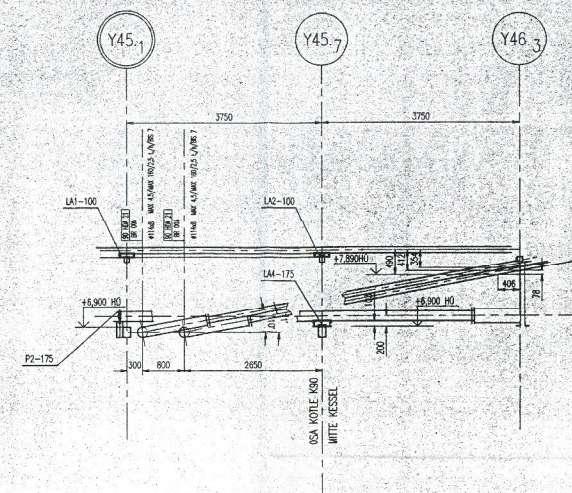


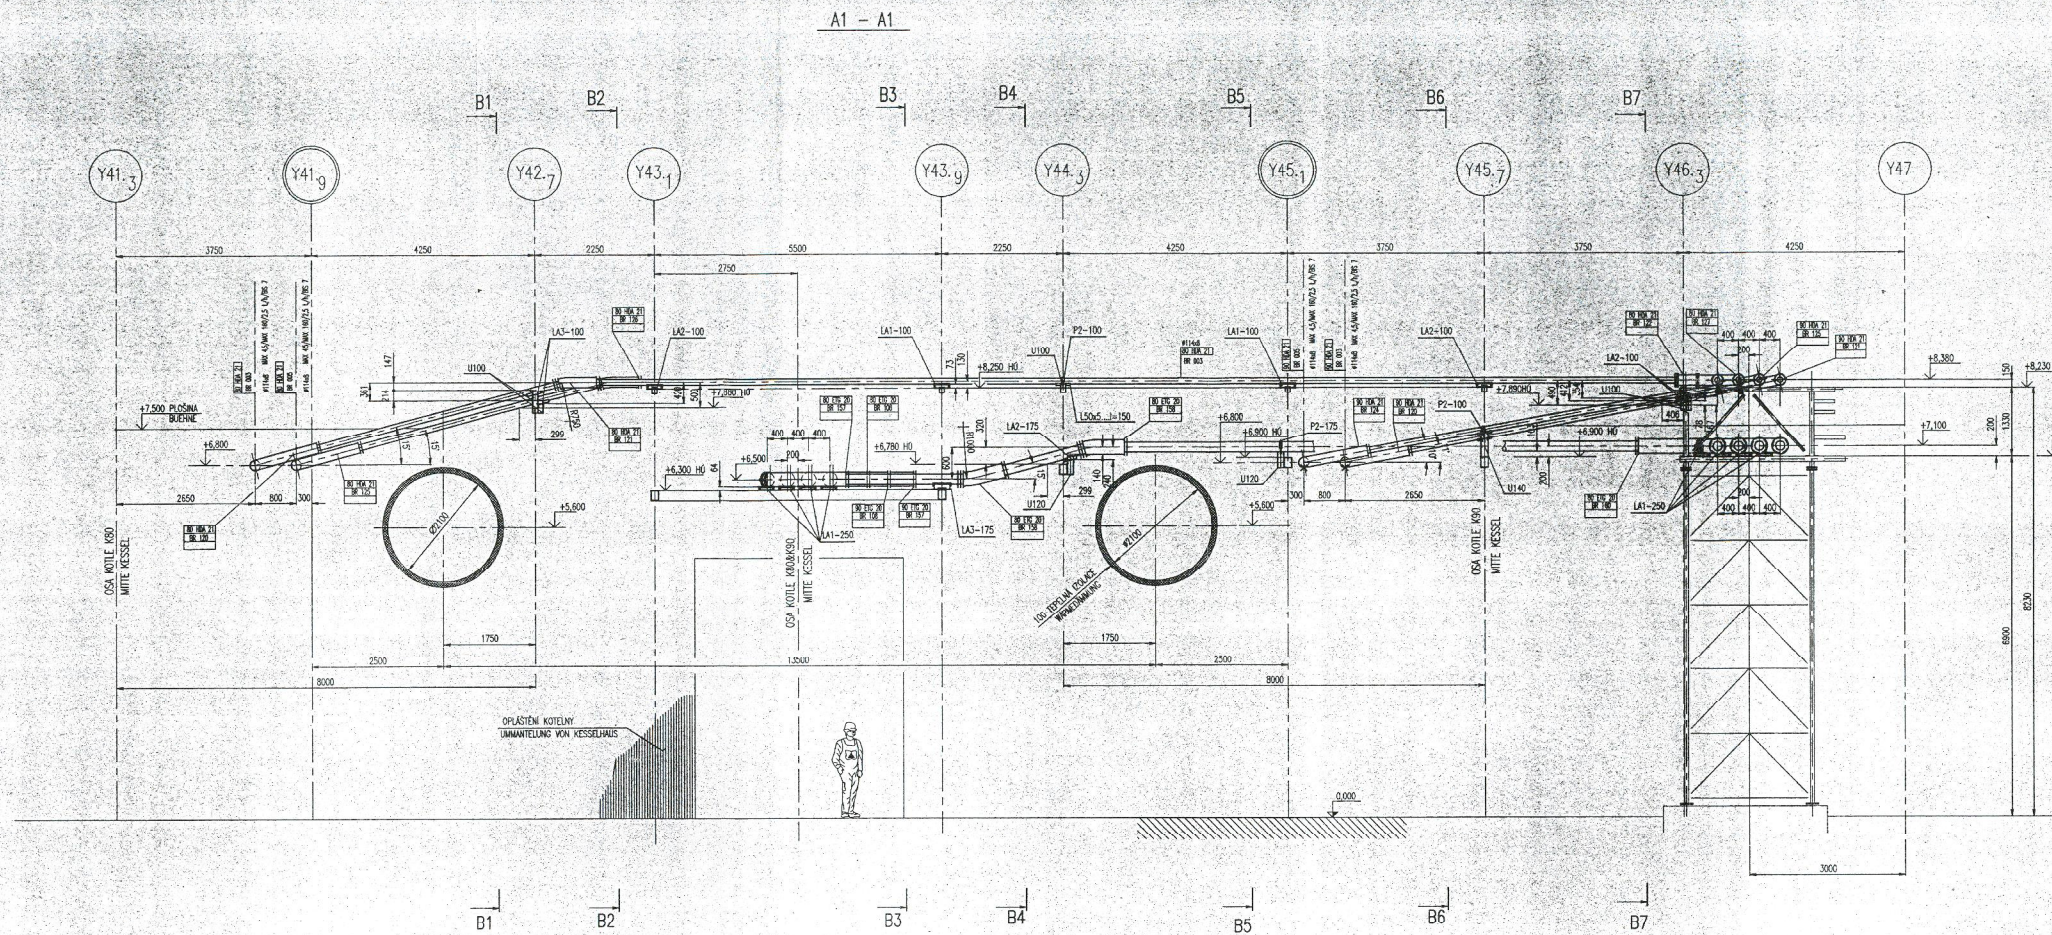

LEGENDA-LEGENDA:



