

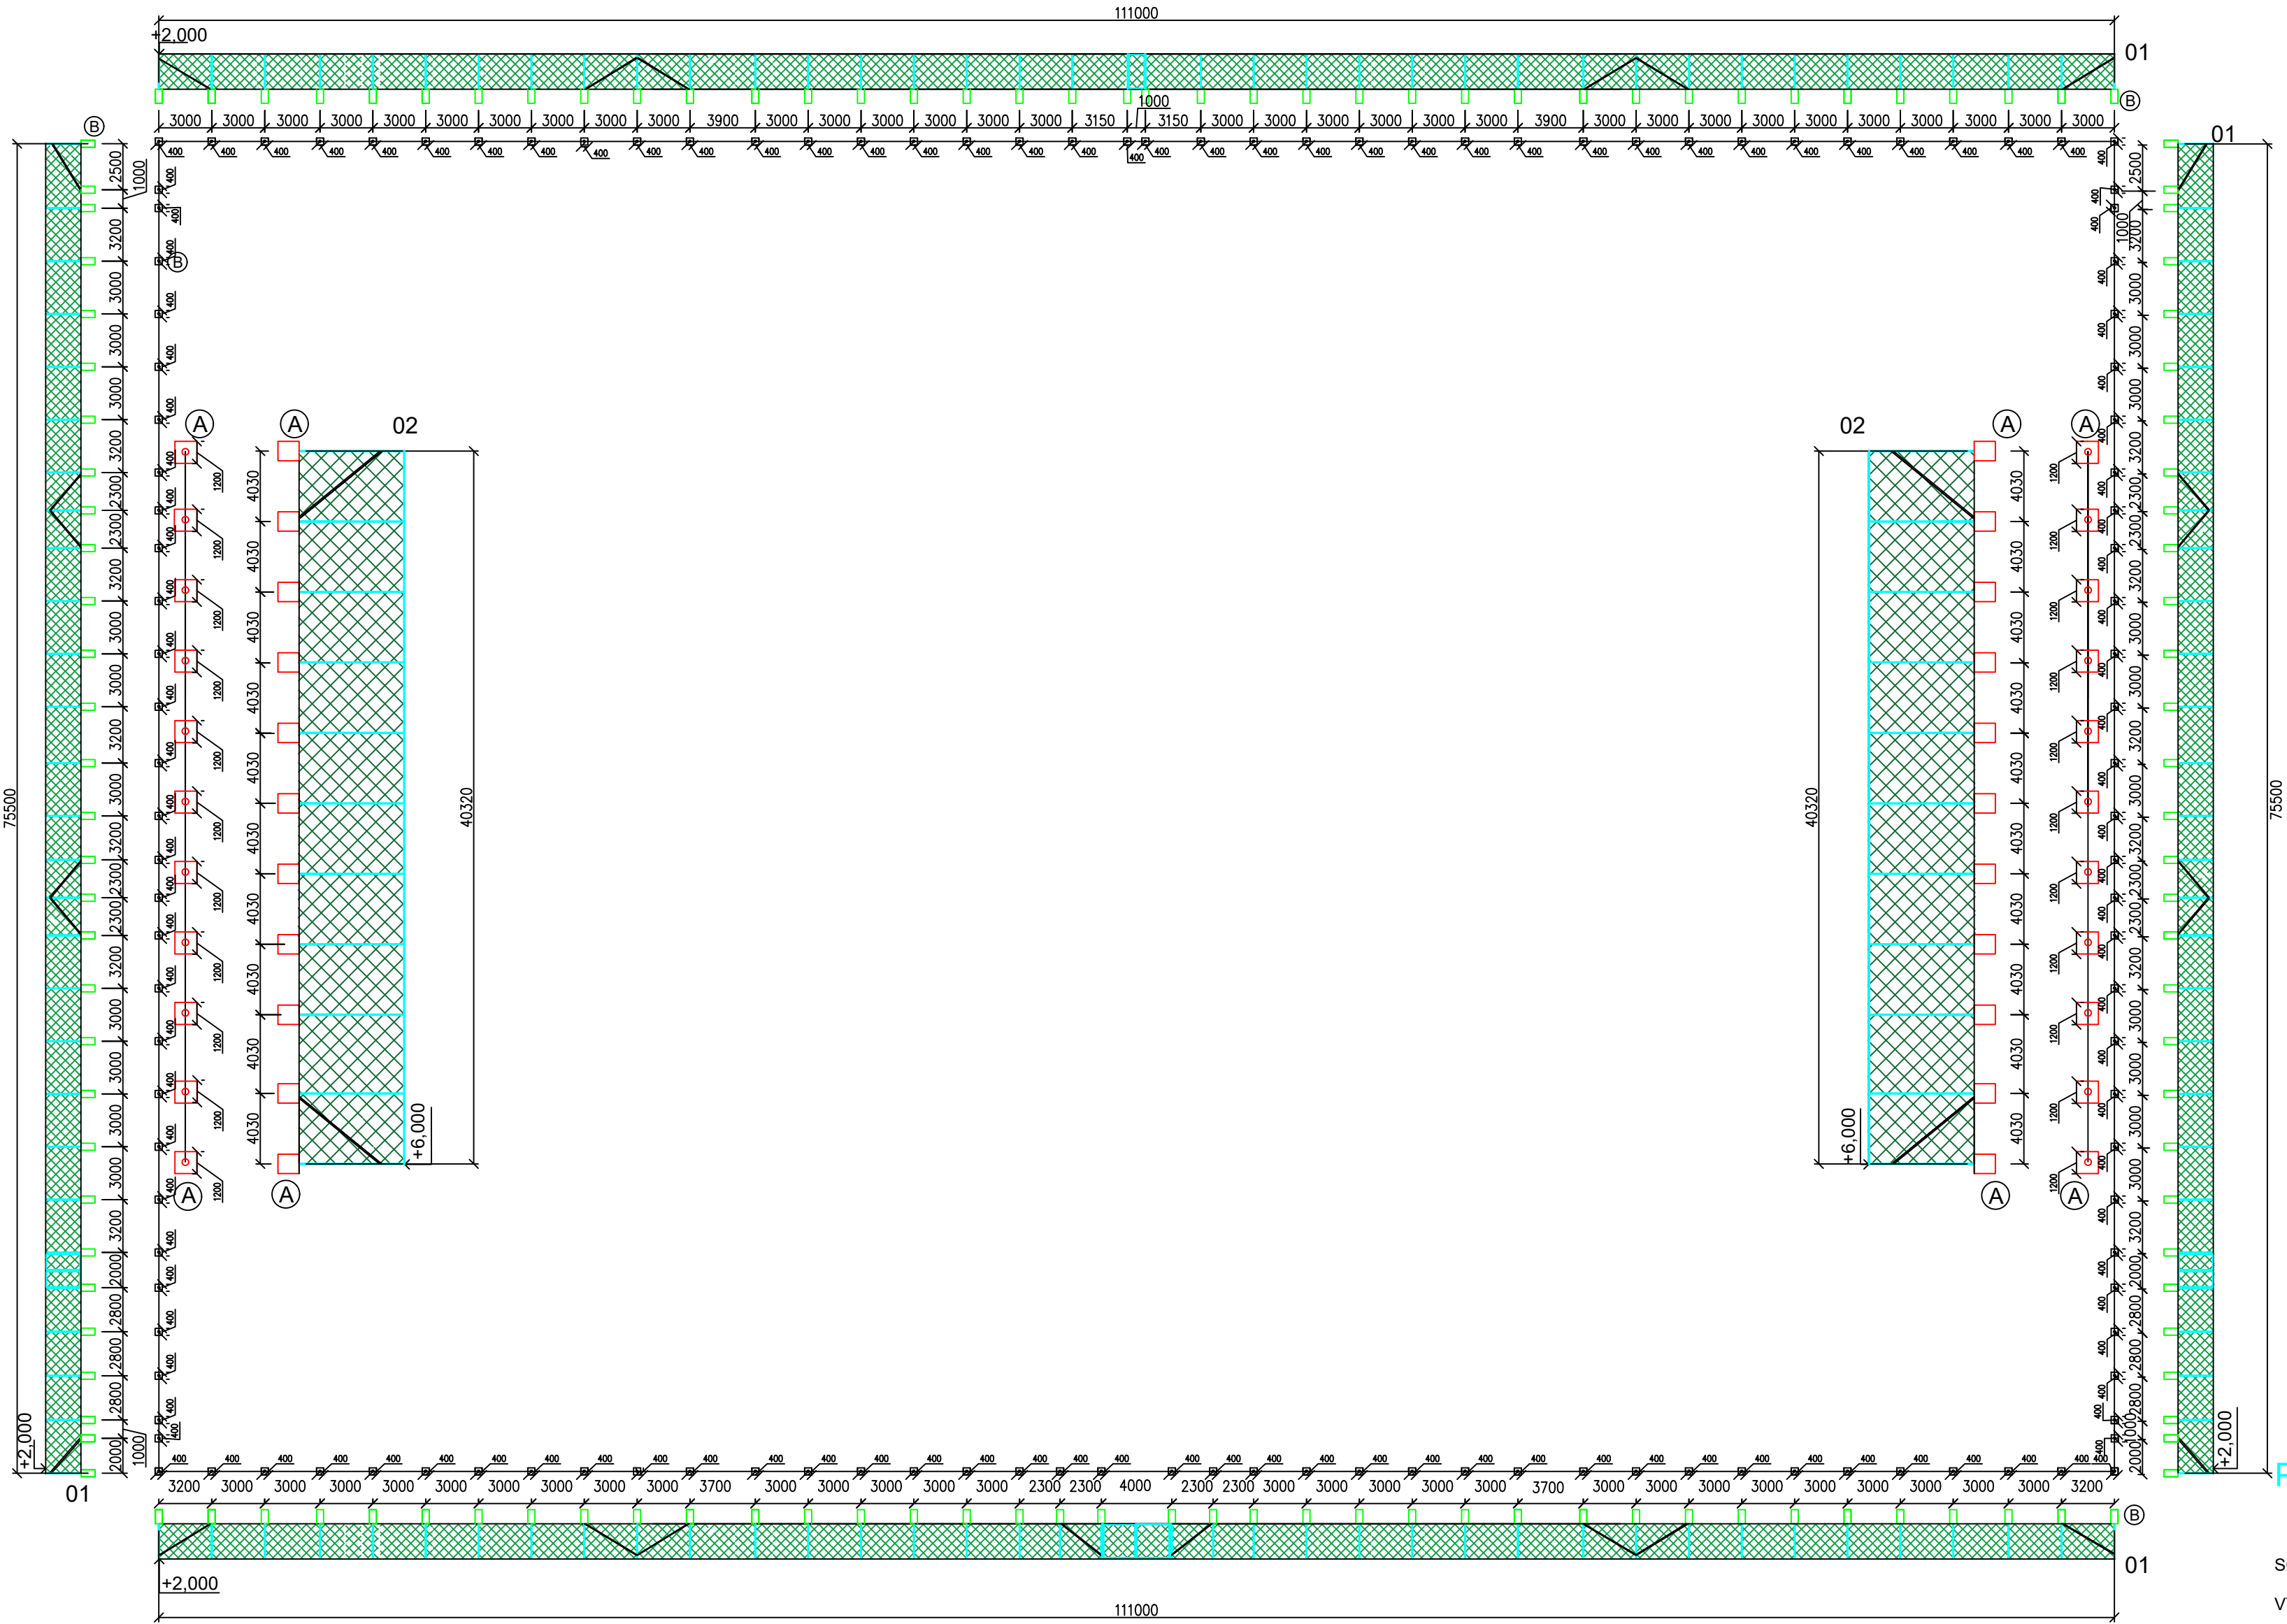
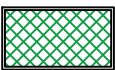


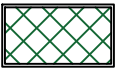

-  01 poplastované pletivo s oky 45x45mm
sloupky kruhového profilu 60/2,5 mm
-  02 záchytná síť PP s oky 100x100mm
sloupky kruhového profilu 127/6.3 mm

-  Betonový základ oplocení z pletiva
-  Betonový základ záchytných sítí

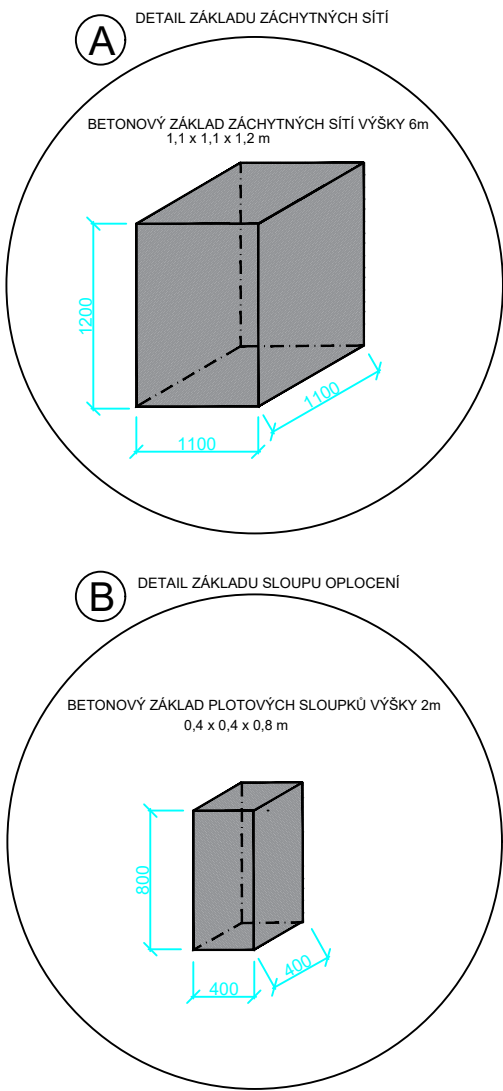


POZNÁMKA

SOUŘADNICOVÝ SYSTÉM : JTSK

VÝŠKOVÝ SYSTÉM : BALT PO VYROVNÁNÍ

Bpv - 0,00 = 180,90 - m n. m.

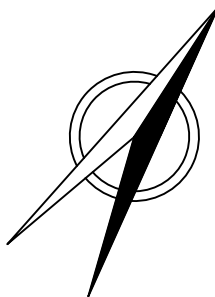

HL. PROJEKTANT ING.ARCH.JANSKÝ Z.	ZODP. PROJEKTANT ING. JANSKÝ T.	VÝPRAVOVAL ONDŘEJ HOŠEK	KONTROLOVAL ING.ARCH.JANSKÝ Z.		
MÍSTO STAVBY	Ulice Sportovní, Pohořelice 691 23 , par.č. 2447/1 , 2447/27 , 2450				
INVESTOR	Tělovýchovná jednota sokol Pohořelice, z.s. – oddíl kopané				
AKCE					
REKONSTRUKCE FOTBALOVÉHO AREÁLU S UMT POHOŘELICE, ULICE SPORTOVNÍ				DATUM	03/2018
				FORMÁT	A2
				STUPEŇ	SP
				ZAK. Č.	
VÝKRES PŮDORYS OPLOCENÍ				MĚŘÍTKO	1:300
				Č. SOUPRAVY	Č. VÝKRESU 105