
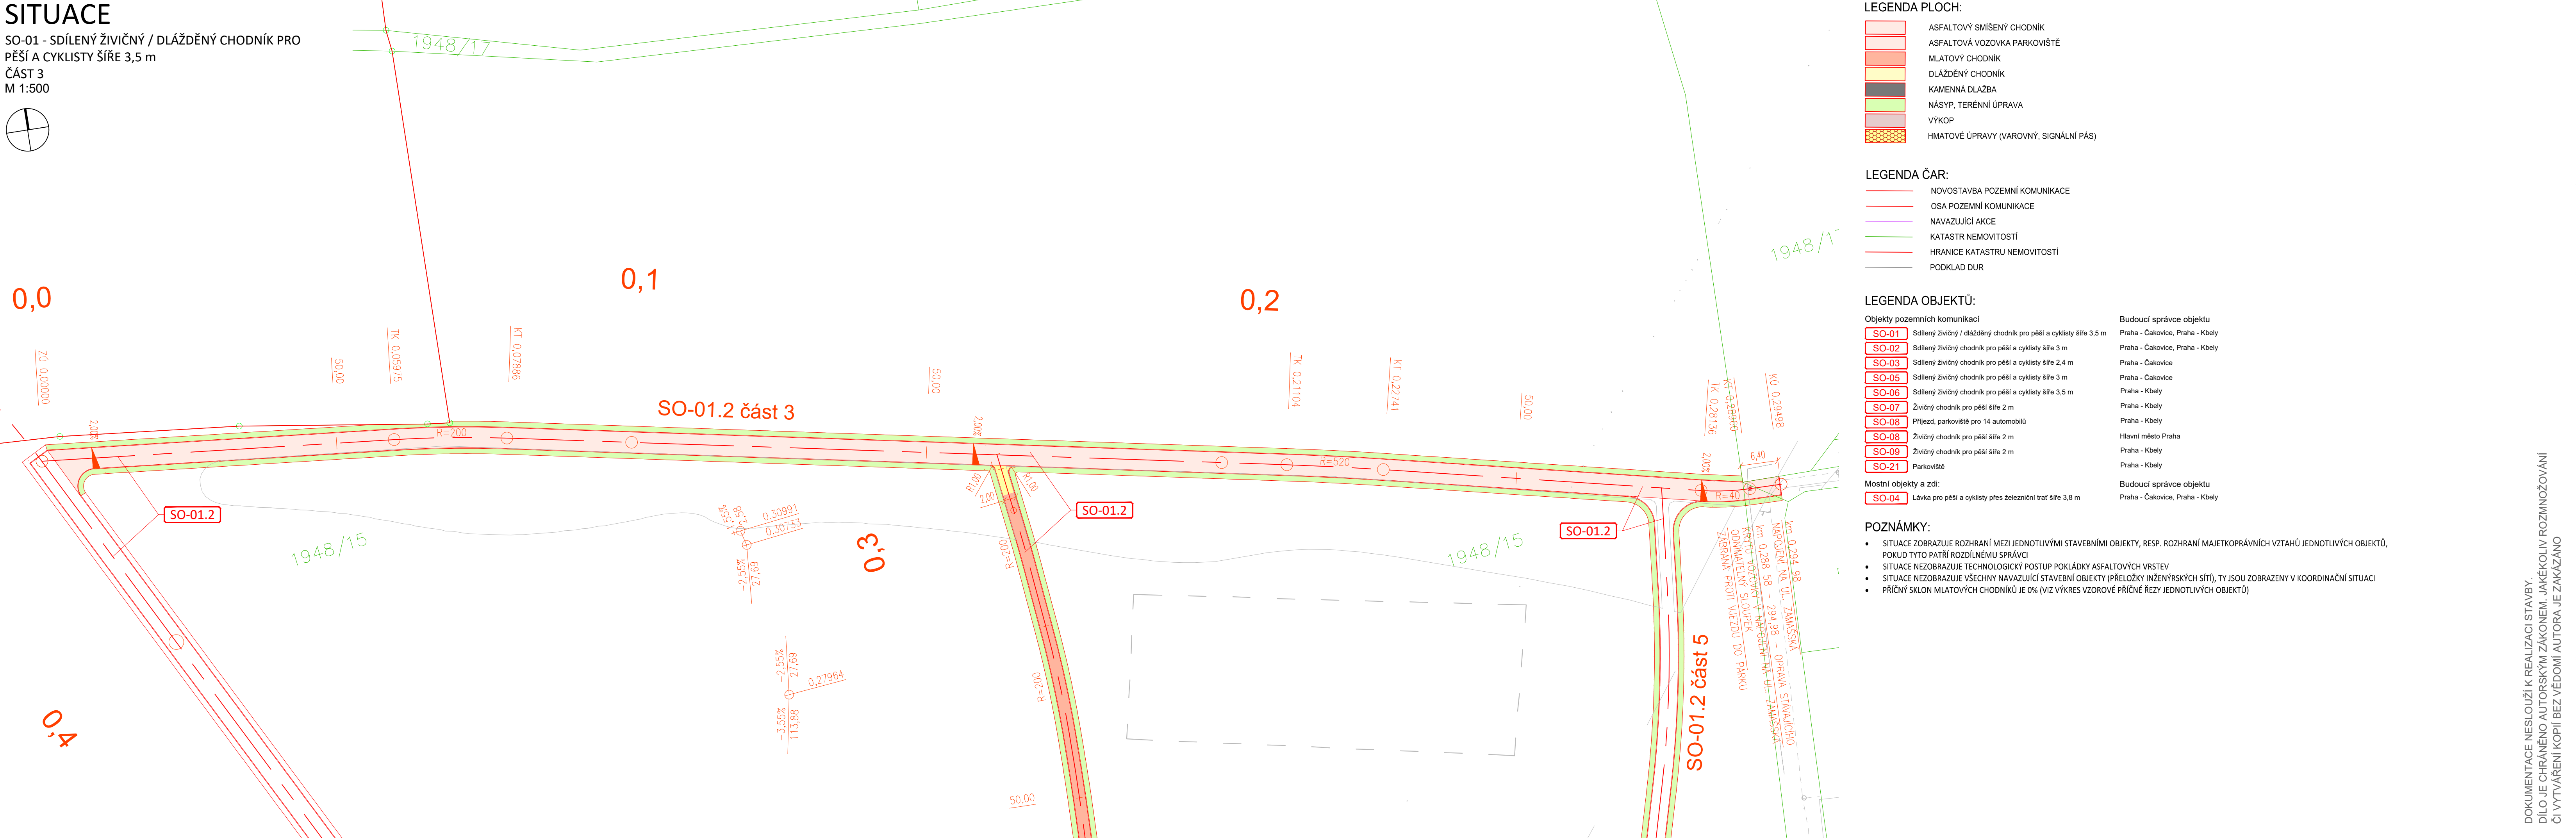


SITUACE

SO-01 - SDÍLENÝ ŽIVIČNÝ / DLÁŽDĚNÝ CHODNÍK PRO PĚŠÍ A CYKLISTY ŠÍŘE 3,5 m
ČÁST 3
M 1:500

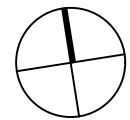

LEGENDA PLOCH:

- ASFALTOVÝ SMÍŠENÝ CHODNÍK
- ASFALTOVÁ VOZOVKA PARKOVIŠTĚ
- MLATOVÝ CHODNÍK
- DLÁŽDĚNÝ CHODNÍK
- KAMENNÁ DLÁŽBA
- NÁŠYP, TERÉNNÍ ÚPRAVA
- VÝKOP
- HMATOVÉ ÚPRAVY (VAROVNÝ, SIGNÁLNÍ PÁS)

LEGENDA ČAR:

- NOVOSTAVBA POZEMNÍ KOMUNIKACE
- OSA POZEMNÍ KOMUNIKACE
- NAVAZUJÍCÍ AKCE
- KATASTR NEMOVITOSTÍ
- HRANICE KATASTRU NEMOVITOSTÍ
- PODKLAD DUR

LEGENDA OBJEKTŮ:

- Objekty pozemních komunikací
- SO-01 Sdílený živičný / dlážděný chodník pro pěší a cyklisty šíře 3,5 m
 - SO-02 Sdílený živičný chodník pro pěší a cyklisty šíře 3 m
 - SO-03 Sdílený živičný chodník pro pěší a cyklisty šíře 2,4 m
 - SO-05 Sdílený živičný chodník pro pěší a cyklisty šíře 3 m
 - SO-06 Sdílený živičný chodník pro pěší a cyklisty šíře 3,5 m
 - SO-07 Živičný chodník pro pěší šíře 2 m
 - SO-08 Příjezd, parkoviště pro 14 automobilů
 - SO-08 Živičný chodník pro pěší šíře 2 m
 - SO-09 Živičný chodník pro pěší šíře 2 m
 - SO-21 Parkoviště
- Budoucí správce objektu
- Praha - Čakovice, Praha - Kbely
 - Praha - Čakovice, Praha - Kbely
 - Praha - Čakovice
 - Praha - Čakovice
 - Praha - Kbely
 - Praha - Kbely
 - Praha - Kbely
 - Hlavní město Praha
 - Praha - Kbely
 - Praha - Kbely
 - Budoucí správce objektu
 - Praha - Čakovice, Praha - Kbely
- Mostní objekty a zdi:
- SO-04 Lávka pro pěší a cyklisty přes železniční trať šíře 3,8 m
 - Budoucí správce objektu
 - Praha - Čakovice, Praha - Kbely

POZNÁMKY:

- SITUACE ZOBRAZUJE ROZHRANÍ MEZI JEDNOTLIVÝMI STAVEBNÍMI OBJEKTY, RESP. ROZHRANÍ MAJETKOPRÁVNÍCH VZTAHŮ JEDNOTLIVÝCH OBJEKTŮ, POKUD TYTO PATŘÍ ROZDÍLNÉMU SPRÁVCI
- SITUACE NEZOBRAZUJE TECHNOLOGICKÝ POSTUP POKLÁDKY ASFALTOVÝCH VRSTEV
- SITUACE NEZOBRAZUJE VŠECHNY NAVAZUJÍCÍ STAVEBNÍ OBJEKTY (PŘELOŽKY INŽENÝRSKÝCH SÍTÍ), TY JSOU ZOBRAZENY V KOORDINAČNÍ SITUACI
- PŘÍČNÝ SKLON MLATOVÝCH CHODNÍKŮ JE 0% (VIZ VÝKRES VZOROVÉ PŘÍČNÉ ŘEZY JEDNOTLIVÝCH OBJEKTŮ)

SO-01

Souřadný systém S-JTSK; výškový systém Bpv

| Přehled revizí | | | | | |
|----------------|---------|----------|-------|--------|-------|
| | | | | | |
| 00 | 04/2022 | Čistopis | DBo | RHa | RHa |
| Č. | Datum | Popis | Vypr. | Kontr. | Schv. |

Objednatel

Městská část Praha 19
Semilská 43/1, 197 00 Praha 9 - Kbely
Česká republika

Městská část Praha - Čakovice
nám. 25. března 121/1, 196 00 Praha 9 - Čakovice
Česká republika

Hlavní město Praha
Jungmannova 35/29, 110 00 Praha 1
Česká republika

Projektant

Ing. Radek Hájek, Ph.D.
Autorizovaný inženýr pro mosty a inženýrské konstrukce
Plickova 551/25, 14900 Praha 4 - Hájek
Česká republika

Kraj: Hlavní město Praha
Obec: Praha [554782]
Katastrální území: Čakovice [731561], Kbely [731641], Letňany [731439]

Akce

KRAJINNÝ PARK HAVRAŇÁK

Část SO-01 sdílený živičný / dlážděný chodník pro pěší a cyklisty šíře 3,5 m

| | | |
|-------------------------|-------------------------|--|
| Navrhl/vypracoval | Ing. Dárius Bolješik | <p>Ing. Radek Hájek, Ph.D. Plickova 551/25 14900 Praha 4 - Hájek Česká republika</p> |
| Zodp. projektant | Ing. Dárius Bolješik | |
| Technická kontrola | Ing. Radek Hájek, Ph.D. | |
| Hlavní inženýr projektu | Ing. Radek Hájek, Ph.D. | |

| | | | |
|----------------------------------|----------------|------------|-----------------|
| Název přílohy | | Měřítko | Číslo kopie |
| SO-01.2 - úsek KÚ Kbely - část 3 | | 1:500 | |
| Situace | | | |
| Stupeň dok. | Číslo sm. obj. | Číslo akce | Číslo přílohy |
| DSP/ZDS | - | - | D.1.1-01.2-02.2 |

DOKUMENTACE NESLOUŽÍ K REALIZACI STAVBY.
DÍLO JE CHRÁNĚNO AUTORSKÝM ZÁKONEM. JAKÉKOLIV ROZMNOŽOVÁNÍ
ČI VYTVÁŘENÍ KOPIÍ BEZ VĚDOMÍ AUTORA JE ZAKÁZÁNO