
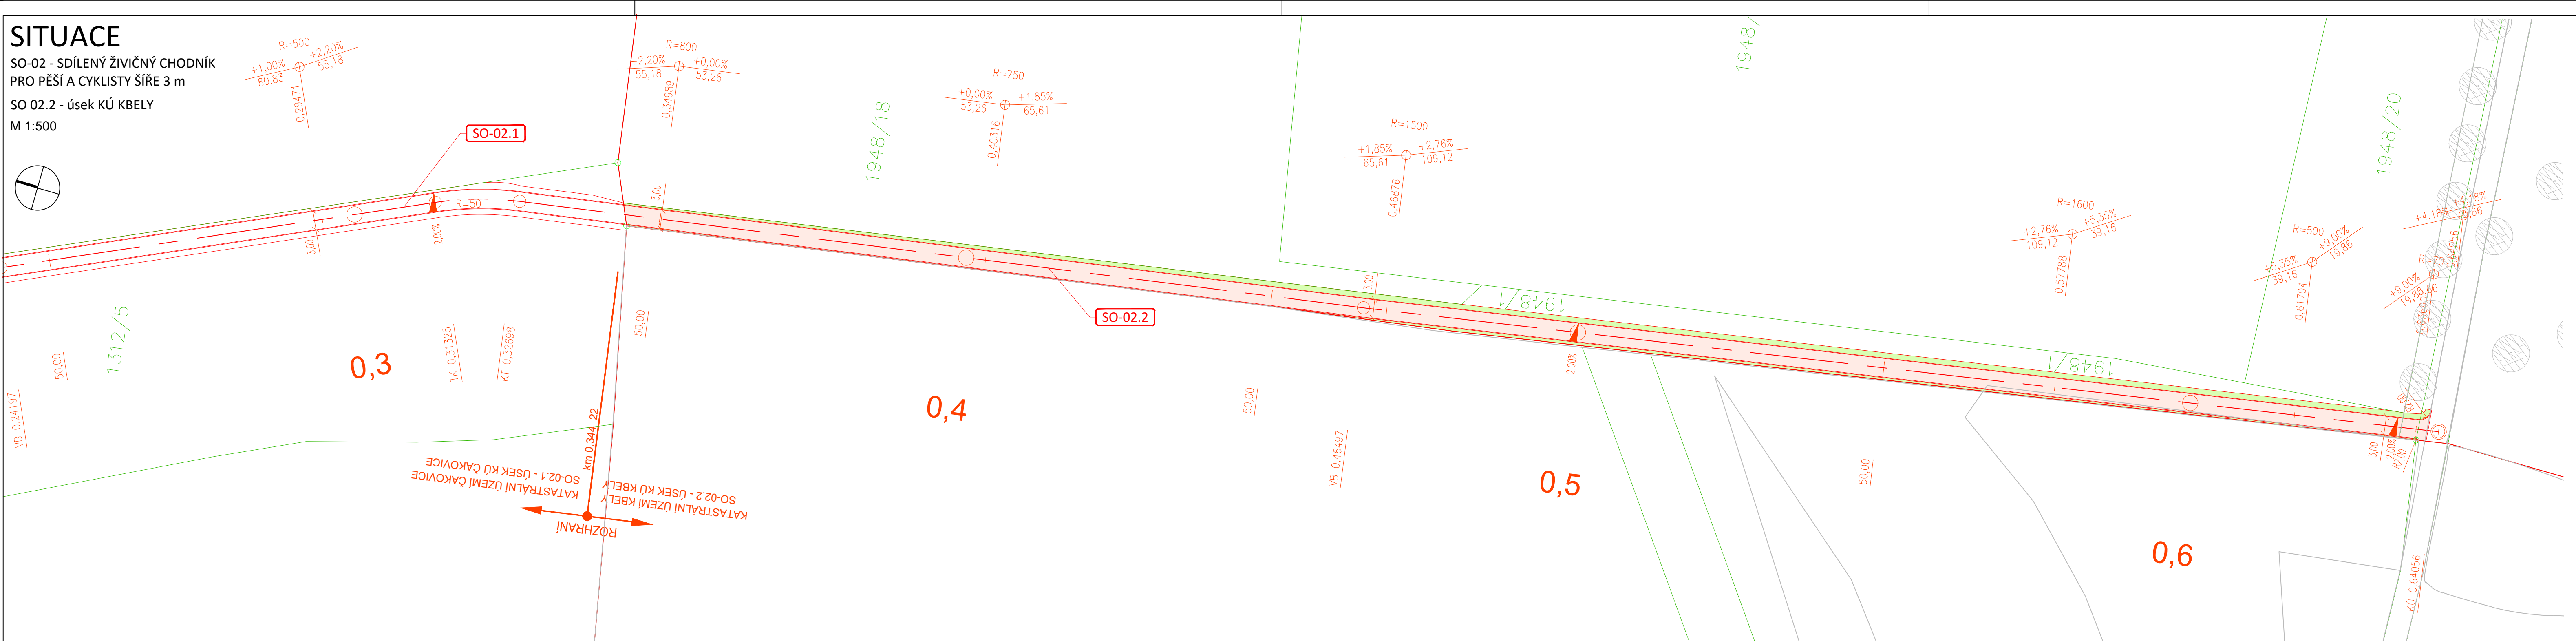


SITUACE

SO-02 - SDÍLENÝ ŽIVIČNÝ CHODNÍK
PRO PĚŠÍ A CYKLISTY ŠÍŘE 3 m

SO 02.2 - úsek KÚ KBELY
M 1:500

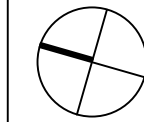

LEGENDA PLOCH:

- ASFALTOVÝ SMÍŠENÝ CHODNÍK
- ASFALTOVÁ VOZOVKA PARKOVIŠTĚ
- MLATOVÝ CHODNÍK
- DLÁŽDENÝ CHODNÍK
- KAMENNÁ DLAŽBA
- NÁŠYP, TERÉNNÍ ÚPRAVA
- VÝKOP
- HMATOVÉ ÚPRAVY (VAROVNÝ, SIGNÁLNÍ PÁS)

LEGENDA ČAR:

- NOVOSTAVBA POZEMNÍ KOMUNIKACE
- OSA POZEMNÍ KOMUNIKACE
- NAVAZUJÍCÍ AKCE
- KATASTR NEMOVITOSTÍ
- HRANICE KATASTRU NEMOVITOSTÍ
- PODKLAD DUR

LEGENDA OBJEKTŮ:

Objekty pozemních komunikací

- SO-01 Sdílený živičný / dlážděný chodník pro pěší a cyklisty šíře 3,5 m
- SO-02 Sdílený živičný chodník pro pěší a cyklisty šíře 3 m
- SO-03 Sdílený živičný chodník pro pěší a cyklisty šíře 2,4 m
- SO-05 Sdílený živičný chodník pro pěší a cyklisty šíře 3 m
- SO-06 Sdílený živičný chodník pro pěší a cyklisty šíře 3,5 m
- SO-07 Živičný chodník pro pěší šíře 2 m
- SO-08 Přijezd, parkoviště pro 14 automobilů
- SO-08 Živičný chodník pro pěší šíře 2 m
- SO-09 Živičný chodník pro pěší šíře 2 m
- SO-21 Parkoviště

Mostní objekty a zdi:

- SO-04 Lávka pro pěší a cyklisty přes železniční trať šíře 3,8 m

Budoucí správce objektu

- Praha - Čakovice, Praha - Kbely
- Praha - Čakovice, Praha - Kbely
- Praha - Čakovice
- Praha - Čakovice
- Praha - Kbely
- Praha - Kbely
- Hlavní město Praha
- Praha - Kbely
- Praha - Kbely

Budoucí správce objektu

- Praha - Čakovice, Praha - Kbely

POZNÁMKY:

- SITUACE ZOBRAZUJE ROZHRANÍ MEZI JEDNOTLIVÝMI STAVEBNÍMI OBJEKTY, RESP. ROZHRANÍ MAJETKOPRÁVNÍCH VZTAHŮ JEDNOTLIVÝCH OBJEKTŮ, POKUD TYTO PATŘÍ ROZDÍLNÉMU SPRÁVCI
- SITUACE NEZOBRAZUJE TECHNOLOGICKÝ POSTUP POKLÁDKY ASFALTOVÝCH VRSTEV
- SITUACE NEZOBRAZUJE VŠECHNY NAVAZUJÍCÍ STAVEBNÍ OBJEKTY (PŘELOŽKY INŽENÝRSKÝCH SÍTÍ), TY JSOU ZOBRAZENY V KOORDINAČNÍ SITUACI
- PŘÍČNÝ SKLON MLATOVÝCH CHODNÍKŮ JE 0‰ (VIZ VÝKRES VZOROVÉ PŘÍČNÉ ŘEZY JEDNOTLIVÝCH OBJEKTŮ)

SO-02

Souřadný systém S-JTSK; výškový systém Bpv

Přehled revizí					
00	04/2022	Čistopis	DBo	RHa	RHa
Č.	Datum	Popis	Vypr.	Kontr.	Schv.

Objednatel		Městská část Praha 19 Semilská 43/1, 197 00 Praha 9 - Kbely Česká republika
		Městská část Praha - Čakovice nám. 25. března 121/1, 196 00 Praha 9 - Čakovice Česká republika
		Hlavní město Praha Jungmannova 35/29, 110 00 Praha 1 Česká republika

Projektant		Ing. Radek Hájek, Ph.D. Autorizovaný inženýr pro mosty a inženýrské konstrukce Plickova 551/25, 14900 Praha 4 - Hájek Česká republika
------------	--	---

Kraj: Hlavní město Praha
Obec: Praha [554782]
Katastrální území: Čakovice [731561], Kbely [731641], Letňany [731439]

Akce
KRAJINNÝ PARK HAVRAŇÁK

Část	SO-02 sdílený živičný chodník pro pěší a cyklisty šíře 3 m
------	---

Navrhl/vypracoval	Ing. Dárius Bolješik	Ing. Radek Hájek, Ph.D. Plickova 551/25 14900 Praha 4 - Hájek Česká republika
Zodp. projektant	Ing. Dárius Bolješik	
Technická kontrola	Ing. Radek Hájek, Ph.D.	
Hlavní inženýr projektu	Ing. Radek Hájek, Ph.D.	

Název přílohy		Měřítko	Číslo kopie
SO-02.2 - úsek KÚ Kbely Situace		1:500	
Stupeň dok.	Číslo sm. obj.	Číslo akce	Číslo přílohy
DSP/ZDS	-	-	D.1.1-02.2-02

DOKUMENTACE NESLOUŽÍ K REALIZACI STAVBY.
DÍLO JE CHRÁNĚNO AUTORSKÝM ZÁKONEM. JAKÉKOLIV ROZMNOŽOVÁNÍ
ČI VYTVÁŘENÍ KOPÍI BEZ VĚDOMÍ AUTORA JE ZAKÁZÁNO