


PODÉLNÝ PROFIL

KRAJINNÝ PARK HAVRAŇÁK
SO-02 sdílený živичný chodník pro pěší a cyklisty šíře 3 m
SO-02.2 - úsek KÚ Kbely
M 1:500/50

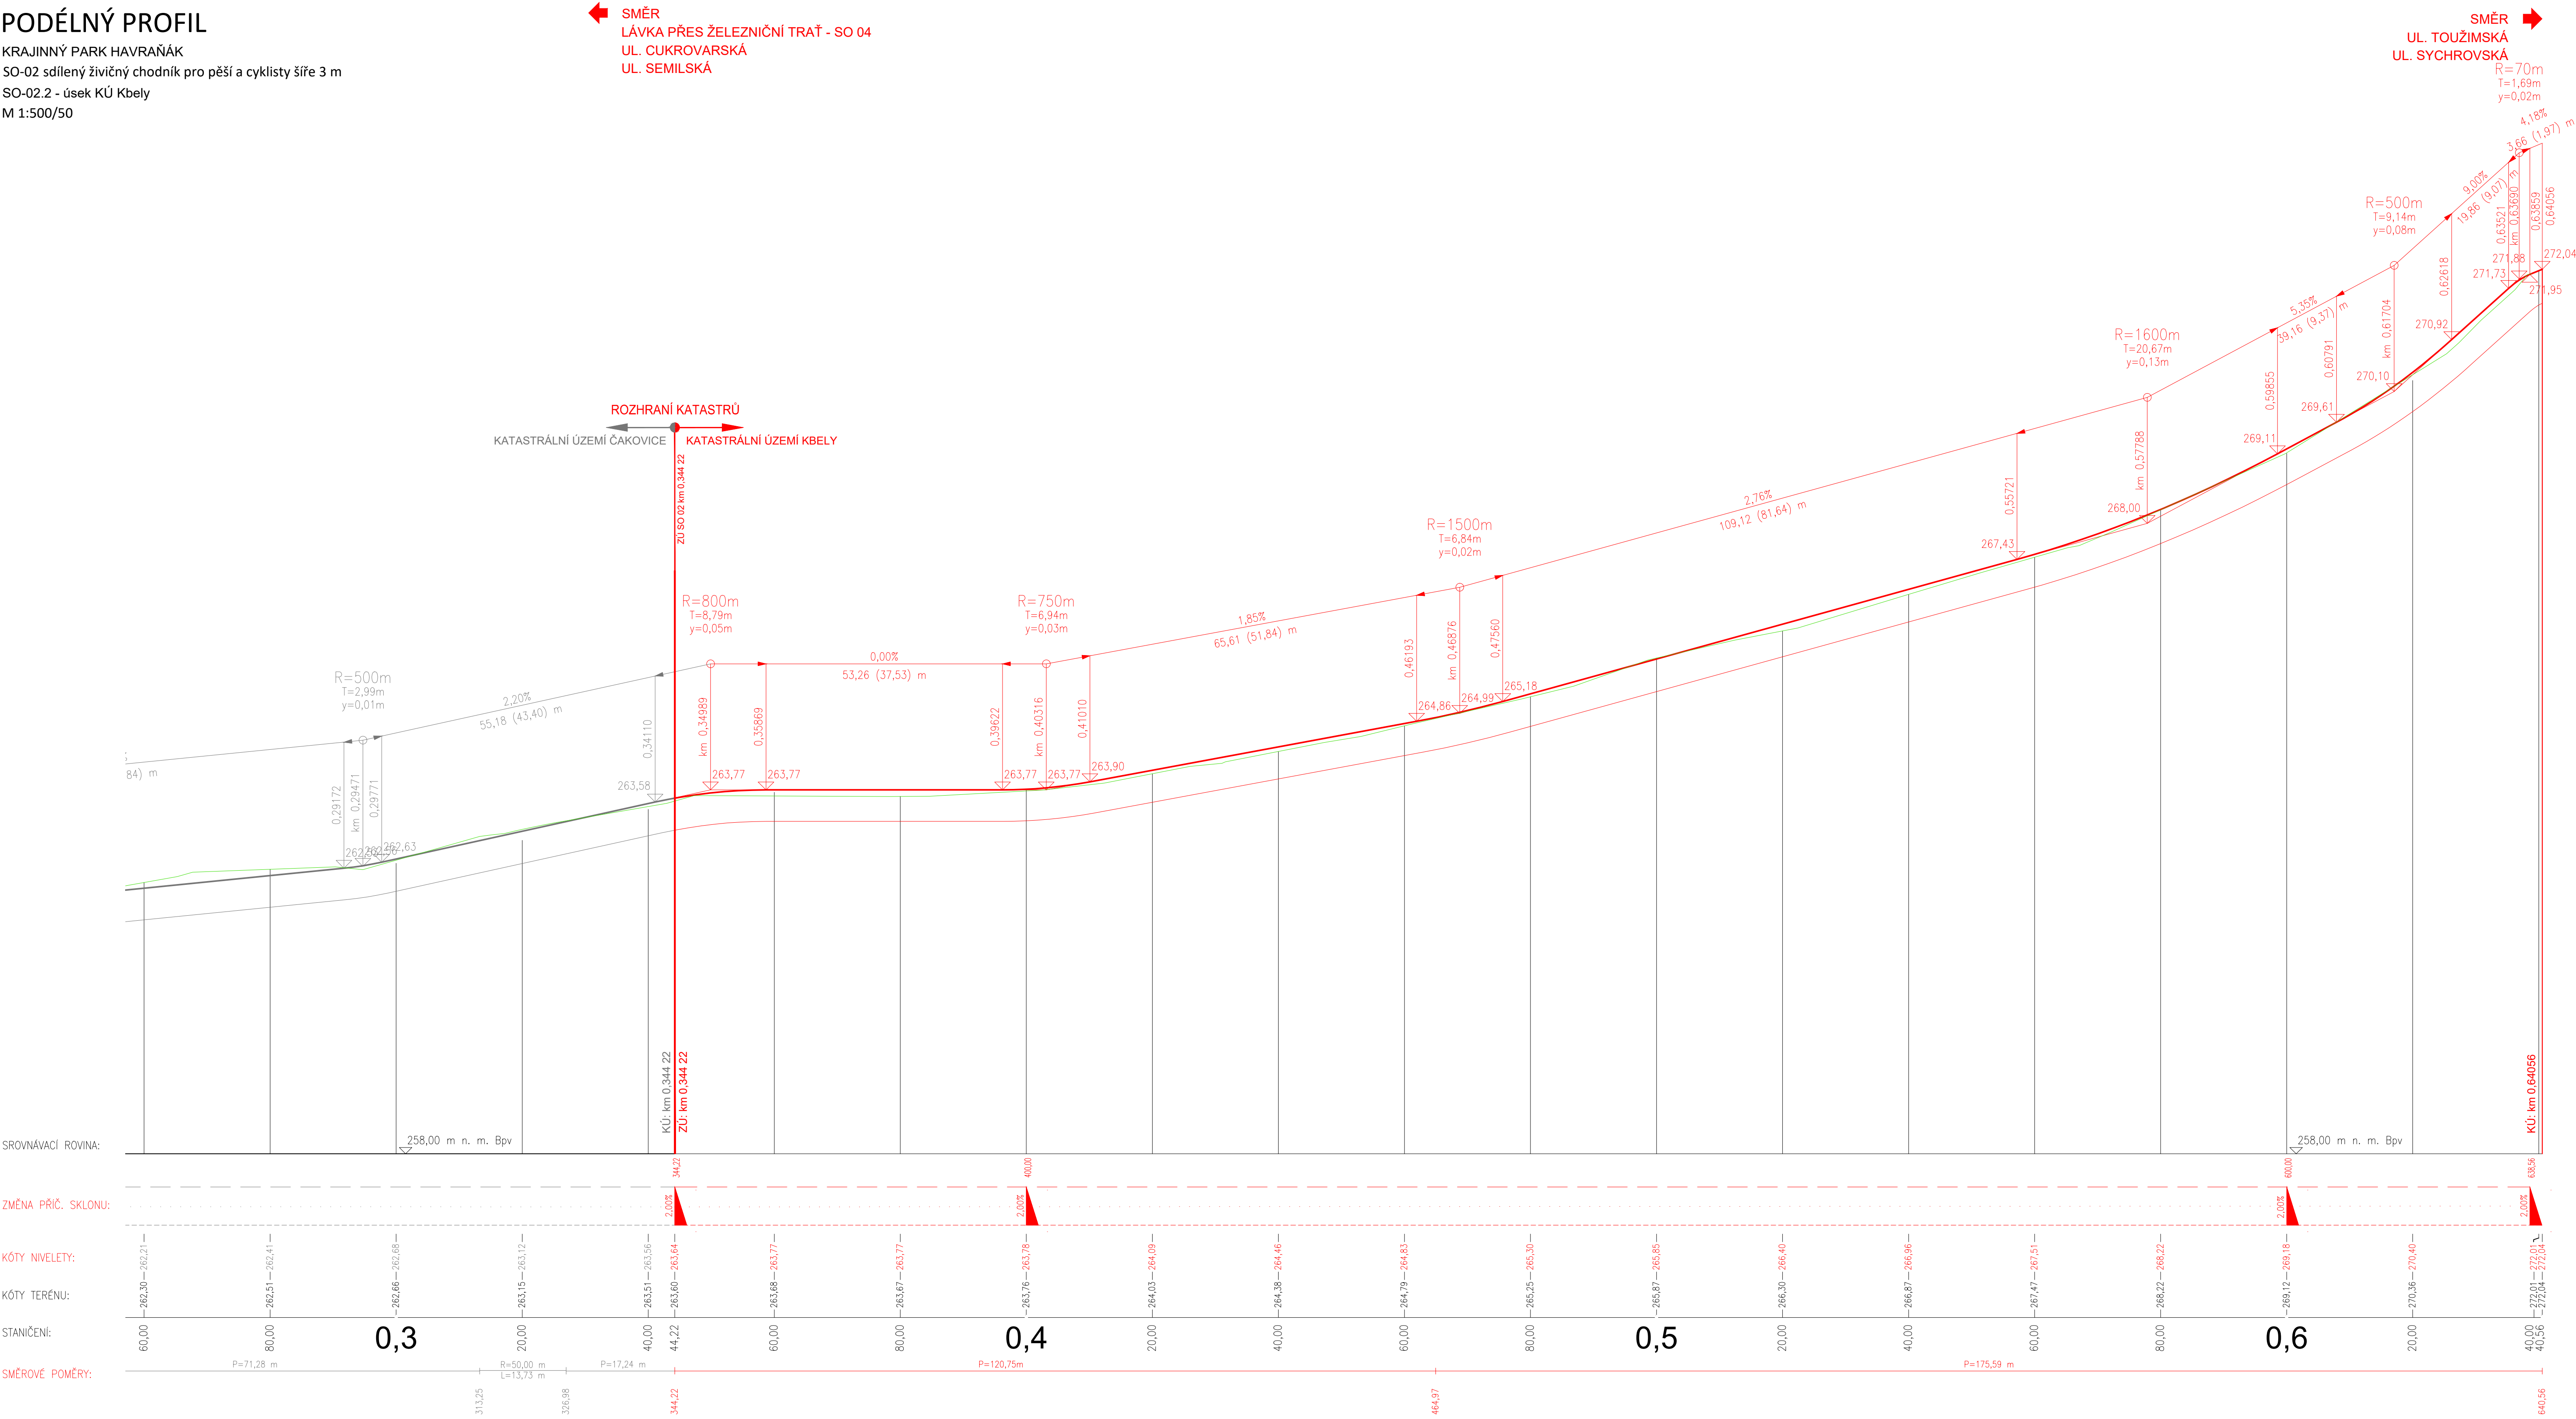

SO-02

Souřadný systém S-JTSK; výškový systém Bpv

Přehled revizí				
00	04/2022	Čistopis	DBo	RHa
Č.	Datum	Popis	Vypr.	Kontr.
Objednatel				
		Městská část Praha 19 Semitská 43/1, 197 00 Praha 9 - Kbely Česká republika		
		Městská část Praha - Čakovice nám. 25. března 121/1, 196 00 Praha 9 - Čakovice Česká republika		
		Hlavní město Praha Jungmannova 35/29, 110 00 Praha 1 Česká republika		
Projektant				
		Ing. Radek Hájek, Ph.D. Autorizovaný inženýr pro mosty a inženýrské konstrukce Pliczkova 55/125, 14900 Praha 4 - Hájek Česká republika		
Kraj: Hlavní město Praha Obec: Praha [554782] Katastrální území: Čakovice [731561], Kbely [731641], Letňany [731439]				
Akce				
KRAJINNÝ PARK HAVRAŇÁK				
Část				
SO-02 sdílený živичný chodník pro pěší a cyklisty šíře 3 m				
Navrhl/vypracoval		Ing. Dáris Bojšeš	<div><div>Ing. Radek Hájek, Ph.D. Pliczkova 55/125 14900 Praha 4 - Hájek Česká republika</div></div>	
Zodp. projektant		Ing. Dáris Bojšeš		
Technická kontrola		Ing. Radek Hájek, Ph.D.		
Hlavní inženýr projektu		Ing. Radek Hájek, Ph.D.		
Název přílohy		SO-02.2 - úsek KÚ Kbely Podélný profil		Měřítko 1:500/50
Stupeň dok. DSP/ZDS		Číslo sml. obj. -	Číslo akce -	Číslo přílohy D.1.1-02.2-03

DOKUMENTACE NESLOUŽÍ K REALIZACI STAVBY
DÍLO JE CHRÁNĚNO AUTORSKÝM ZÁKONEM, JAKÉKOLIV ROZHOŽOVÁNÍ
ČI VYTVÁŘENÍ KOPIÍ BEZ VĚDOMÍ AUTORA JE ZAKÁZANO