


SITUACE
SO-21 - Parkoviště
M 1:500

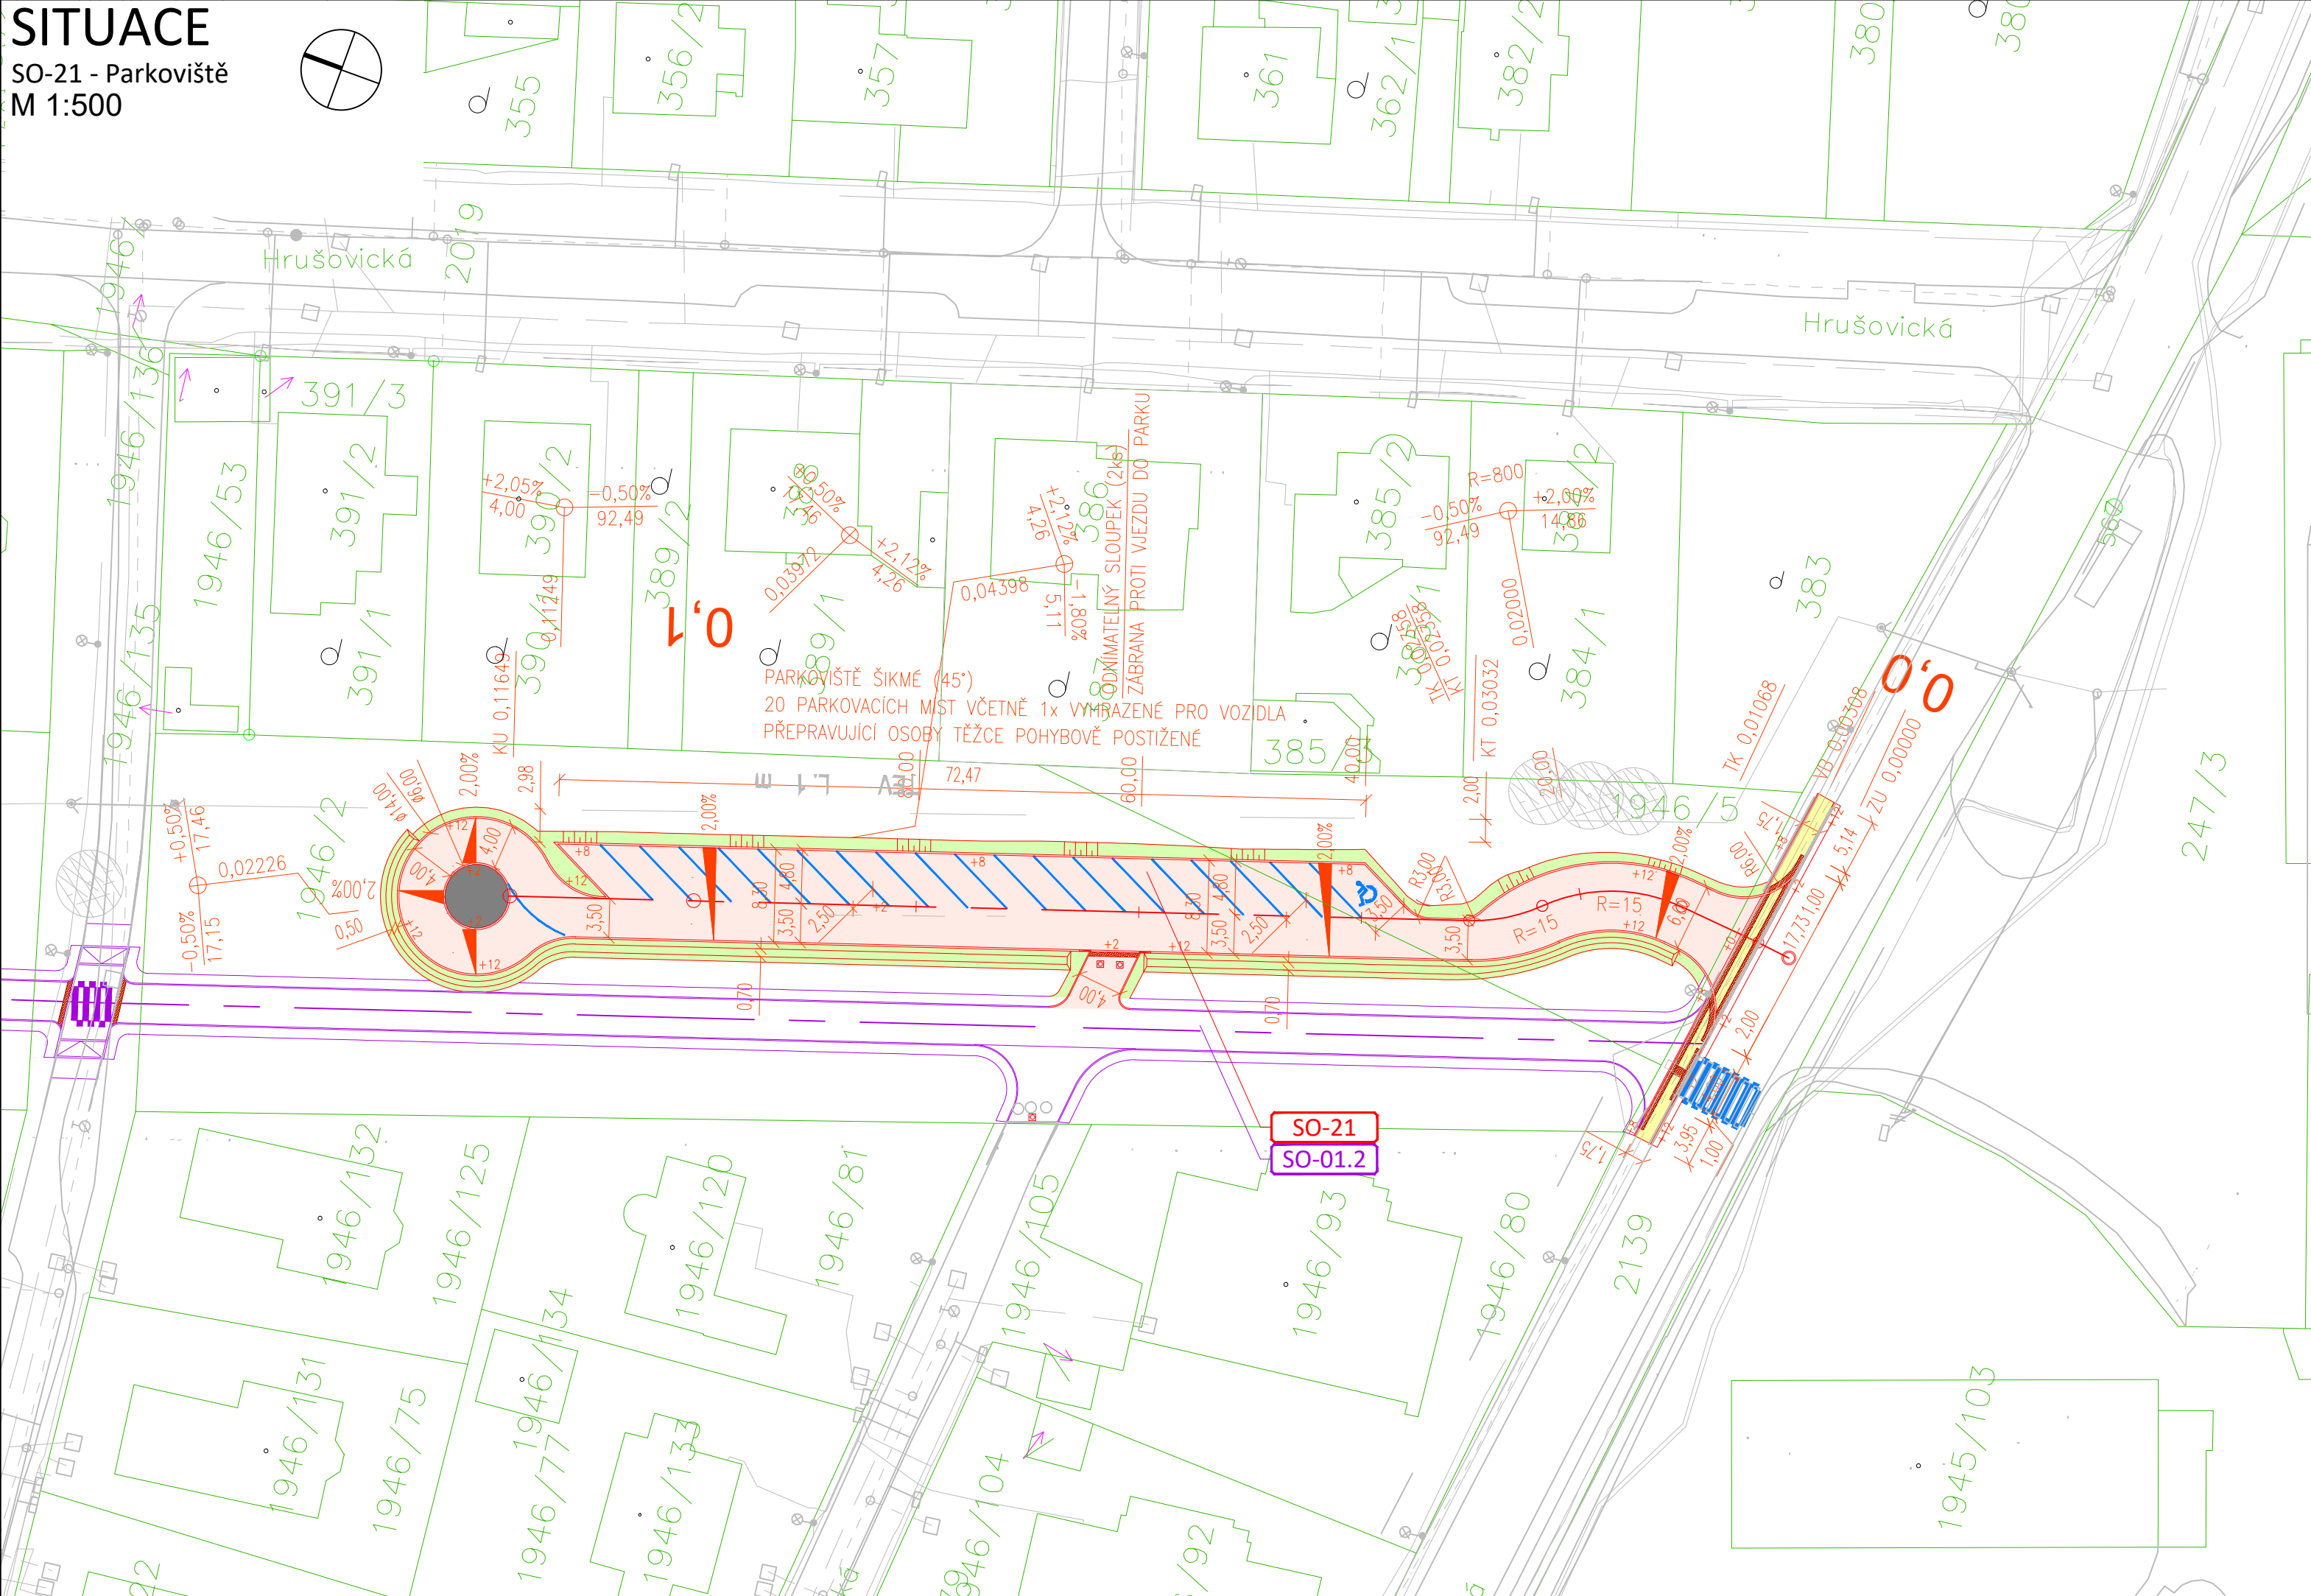

LEGENDA PLOCH:

- ASFALTOVÁ VOZOVKA PARKOVIŠTĚ
- DLÁŽDĚNÝ CHODNÍK
- KAMENNÁ DLAŽBA
- NÁSYP, TERÉNNÍ ÚPRAVA
- HMATOVÉ ÚPRAVY (VAROVNÝ, SIGNÁLNÍ PÁS)

LEGENDA ČAR:

- NOVOSTAVBA POZEMNÍ KOMUNIKACE
- OSA POZEMNÍ KOMUNIKACE
- NAVAZUJÍCÍ AKCE - KRAJINNÝ PARK HAVRAŇÁK
- KATASTR NEMOVITOSTÍ
- HRANICE KATASTRU NEMOVITOSTÍ
- PODKLAD DUR
- CHRÁNIČKY

LEGENDA OBJEKTŮ:

- Objekty pozemních komunikací
- SO-21 Parkoviště

Budoucí správce objektu
Praha - Kbely

POZNÁMKY:




- SITUACE ZOBRAZUJE ROZHŘANÍ MEZI JEDNOTLIVÝMI STAVEBNÍMI OBJEKTY, RESP. ROZHŘANÍ MAJETKOPRÁVNÍCH VZTAHŮ JEDNOTLIVÝCH OBJEKTŮ, POKUD TYTO PATŘÍ ROZDÍLNÉMU SPRÁVCI
- SITUACE NEZOBRAZUJE TECHNOLOGICKÝ POSTUP POKLÁDKY ASFALTOVÝCH VRSTEV
- SITUACE NEZOBRAZUJE VŠECHNY NAVAZUJÍCÍ STAVEBNÍ OBJEKTY (PŘELOŽKY INŽENÝRSKÝCH SÍTÍ),

LEGENDA STÁVAJÍCÍCH SÍTÍ:

- NÁZEV SÍTĚ
- VODOVOD
- HORKOVOD
- PLYNOVOD NTL
- PLYNOVOD VTL
- KANALIZACE SPLAŠKOVÁ
- KABELY SDĚLOVACÍ CETIN
- PODZEMNÍ VEDENÍ (NN,VN,VO)
- OCHRANNÉ PÁSMO
- SDĚLOVACÍ KABELY ČD TELEMATIKA, SŽ s.o.

SO-21

Souřadný systém S-JTSK; výškový systém Bpv

Přehled revizí					
00	04/2024	Čistopis	DBo	JDi	DBo
Č.	Datum	Popis	Vypr.	Kontr.	Schv.
Objednatel					
		Městská část Praha 19 Semilská 43/1, 197 00 Praha 9 - Kbely Česká republika			
Projektant					
		Ing. Dářiš Bolješik Autorizovaný inženýr pro dopravní stavby Velkopavlovická 4065/3, Brno - Vinohrady, 628 00			
Kraj: Hlavní město Praha Obec: Praha [554782] Katastrální území: Kbely [731641]					
Akce					
SO-21 Parkoviště					
Část					
SO-21 Parkoviště					
Navrh/vypracoval		Ing. Dářiš Bolješik		<div>Ing. Dářiš Bolješik Velkopavlovická 4065/3 62800 Brno - Vinohrady Česká republika</div>	
Zodp. projektant		Ing. Dářiš Bolješik			
Technická kontrola		Ing. Jan Dibďák			
Hlavní inženýr projektu		Ing. Dářiš Bolješik			
Název přílohy				Měřítko	Číslo kopie
Situace				1:500	
Stupeň dok.	Číslo sml. obj.	Číslo akce	Číslo přílohy	D.1.1-21-02	
ZSPD	-	-			

DOKUMENTACE NESLOUŽÍ K REALIZACI STAVBY.
DÍLO JE CHRÁNĚNO AUTORSKÝM ZÁKONEM. JAKÉKOLIV ROZMNOŽOVÁNÍ
CI VYTVÁŘENÍ KOPÍI BEZ VĚDOMÍ AUTORA JE ZAKÁZÁNO