


POHLED

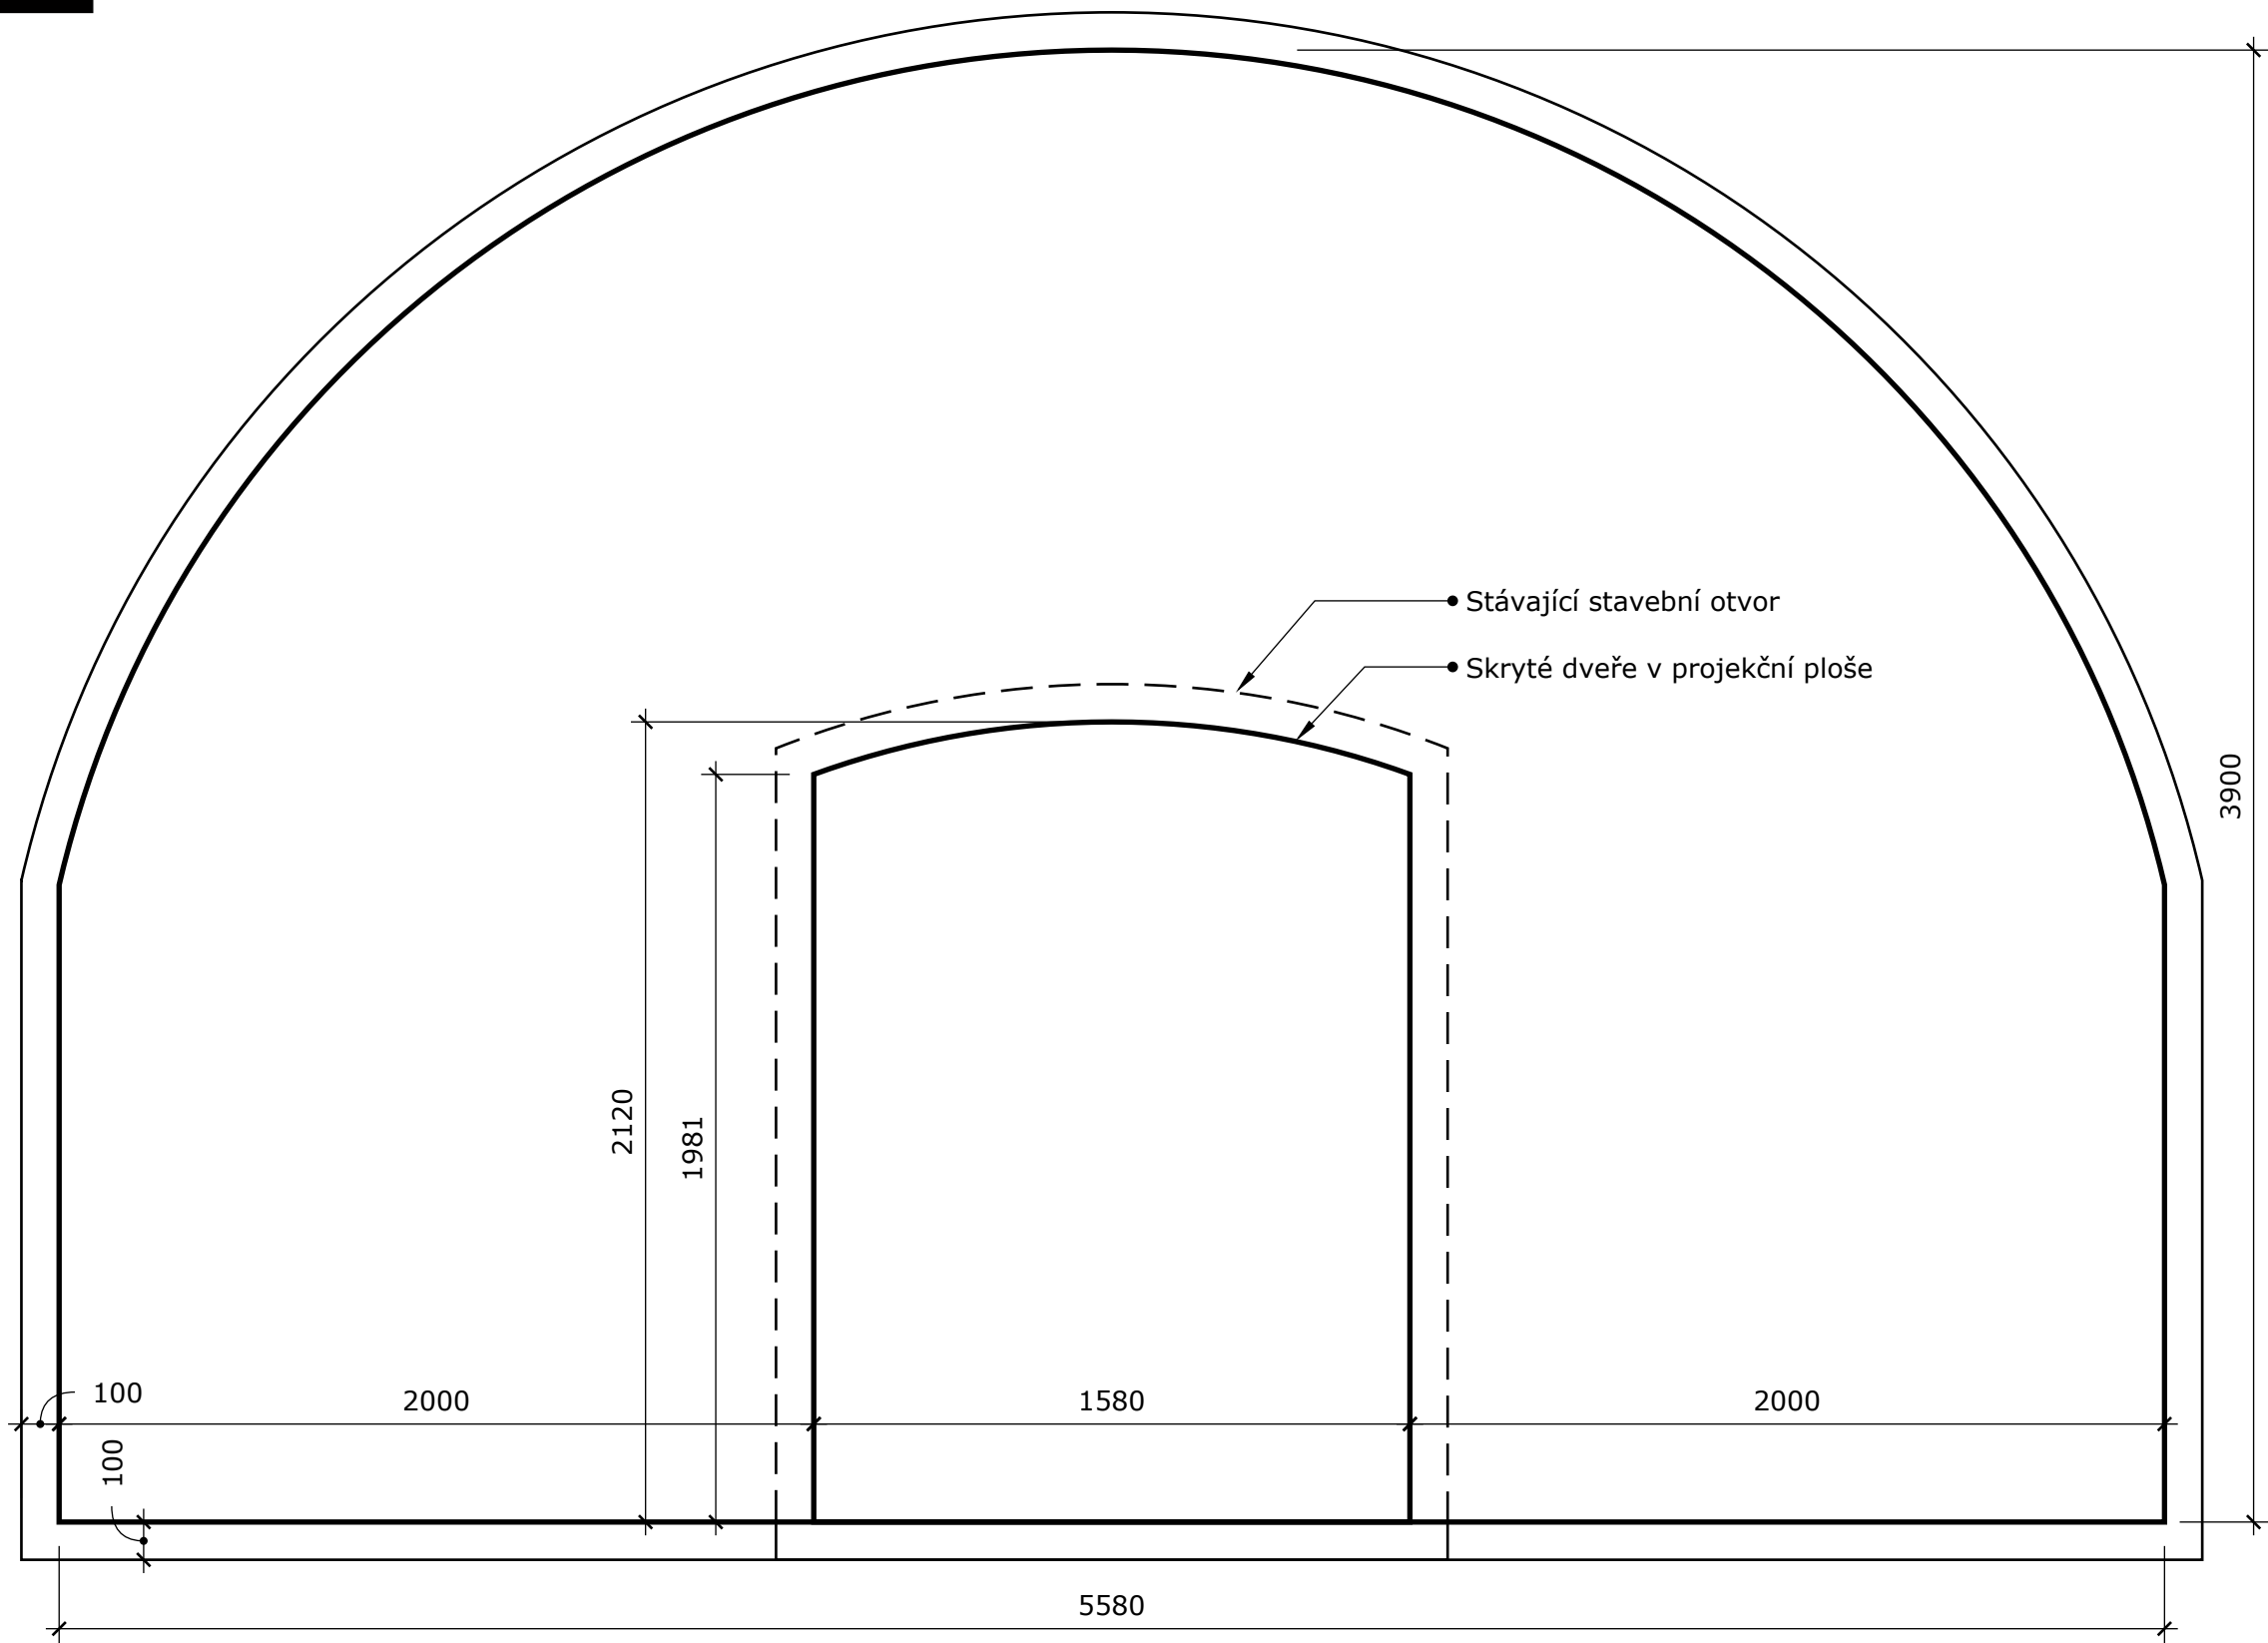

ŘEZ

