

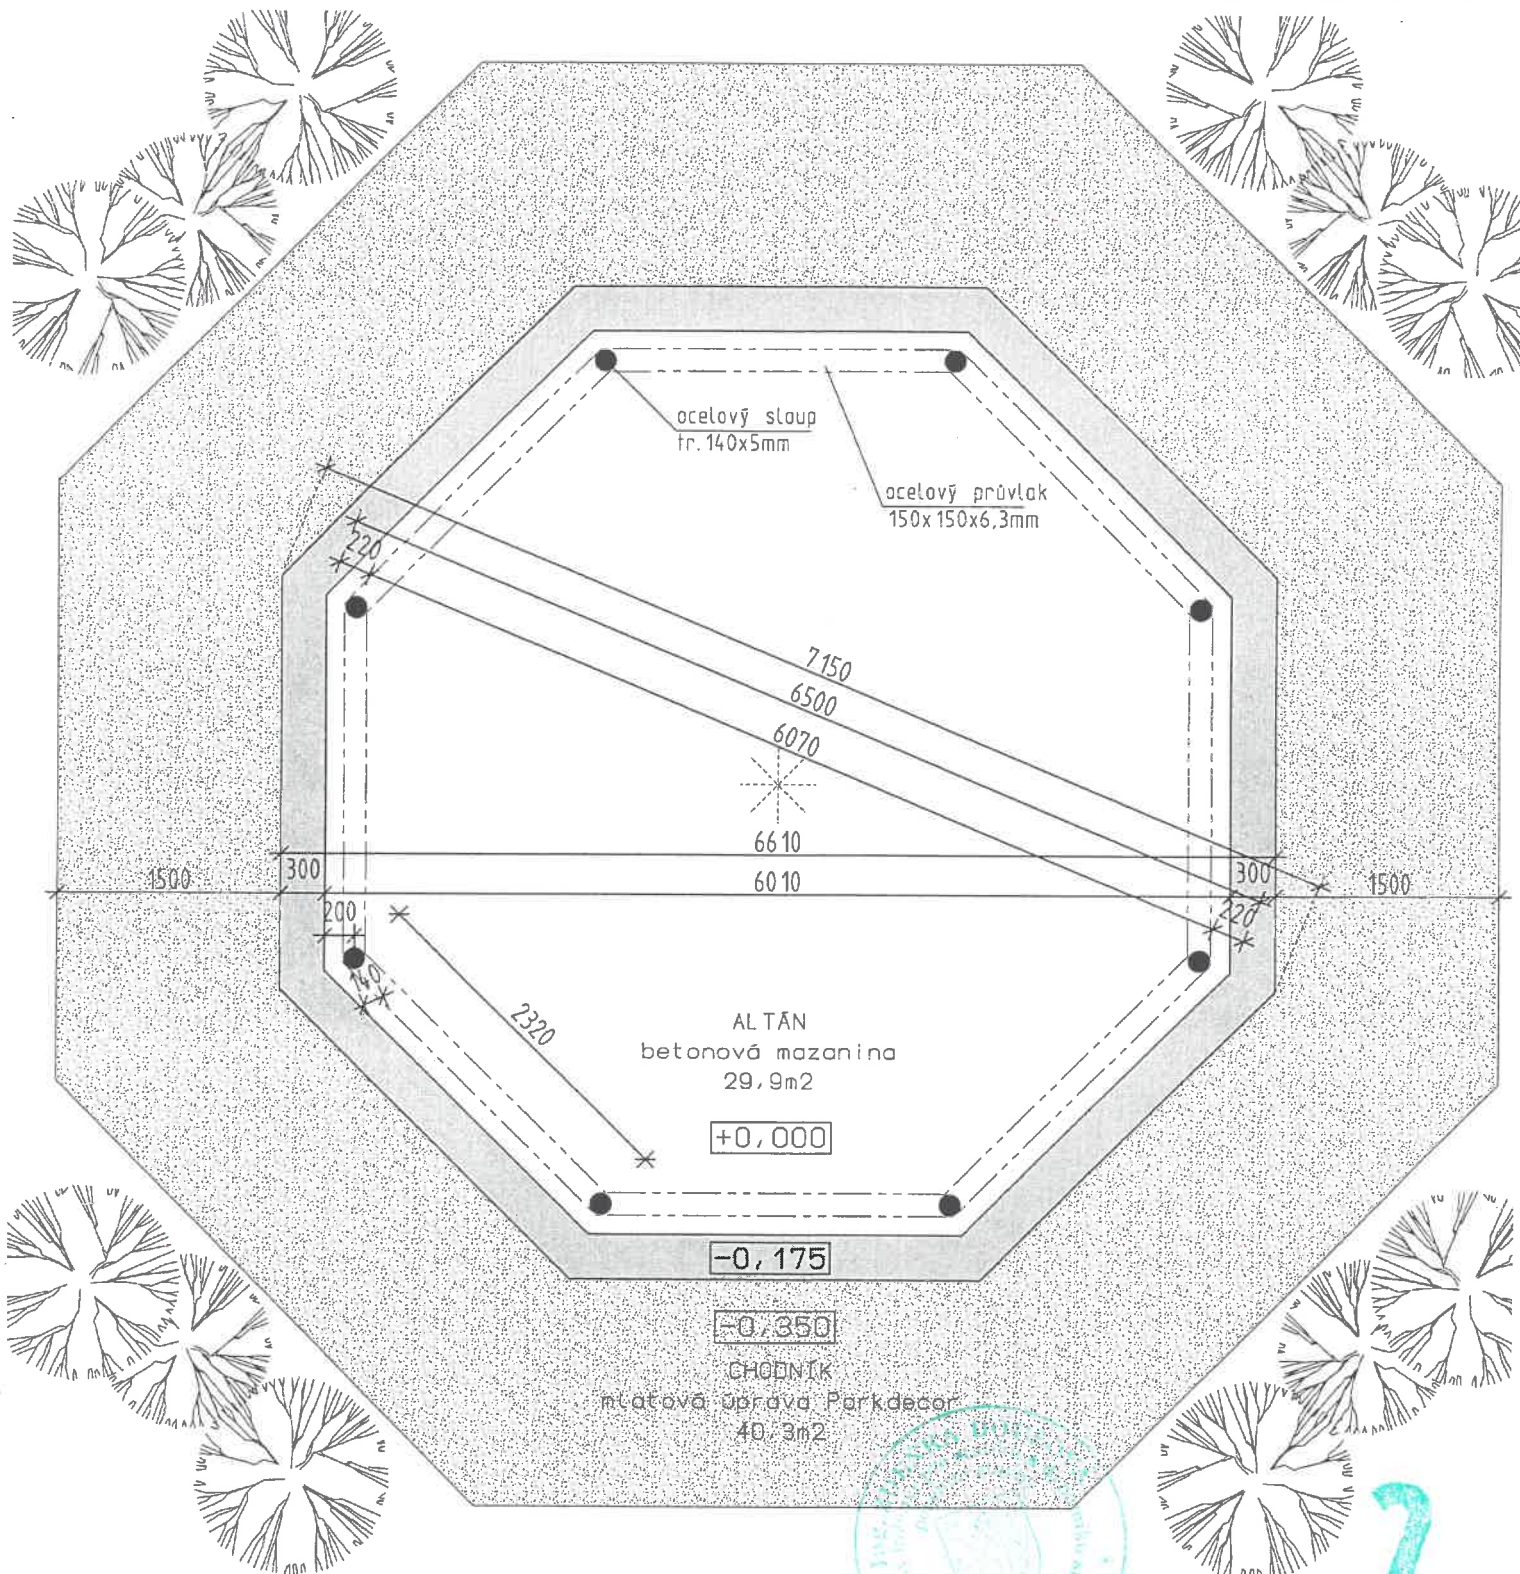


Katusice


Katusice

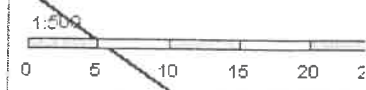


Místo KATUSICE	Stavební úřad MLADÁ BOLESLAV	Okres MLADÁ BOLESLAV
Investor Obec Katusice, nám.Budovatelů 4, 294 25 Katusice	Ateliér	
Autorský návrh	Profese AS	
Vedoucí projektu Ing.Zdeňka DOUŠOVÁ	Vypracoval Ing.Zdeňka DOUŠOVÁ	
<b>NOVOSTAVBA OTEVŘENÉHO PŘÍSTŘEŠKU PRO VOLNOČASOVÉ AKTIVITY K.Ú. KATUSICE, Č.PAR.1/2</b>		
Obsah SITUACE	Stupeň PROJEKT k úz.souhlasu a ohlášení -stavby	Datum 2/2021 Formát xA4
	Měřítko 1:525	Číslo výkresu C.




Ověřeno jako podklad  
ke spis. zn. 104/16/2021  
ze dne 23. 01. 2021  
Magistrát města Mladá Boleslav  
Odbor stavební a rozvoj  
Oddělení stavebního úřadu


Místo KATUSICE	Stavební úřad MLADÁ BOLESLAV	Okres MLADÁ BOLESLAV
Investor Obec Katusice, nám.Budovatelů 4, 294 25 Katusice	Ateliér	
Autorský návrh	Profese AS	
Vedoucí projektu Ing.Zdeňka DOUŠOVÁ	Vypracoval Ing.Zdeňka DOUŠOVÁ	
<b>NOVOSTAVBA OTEVŘENÉHO PŘÍSTŘEŠKU PRO VOLNOČASOVÉ AKTIVITY K.Ú. KATUSICE, Č.PAR.1/2</b>		Stupeň PROJEKT k úz.souhlasu a ohlášení stavby
Obsah PŮDORYS		Měřítko <b>1:50</b>
		Datum 2/2021 Formát xA4 Číslo výkresu D.1.1.b.1.



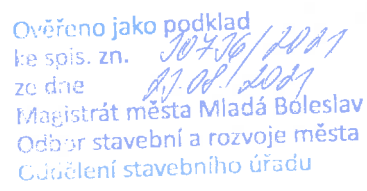

2

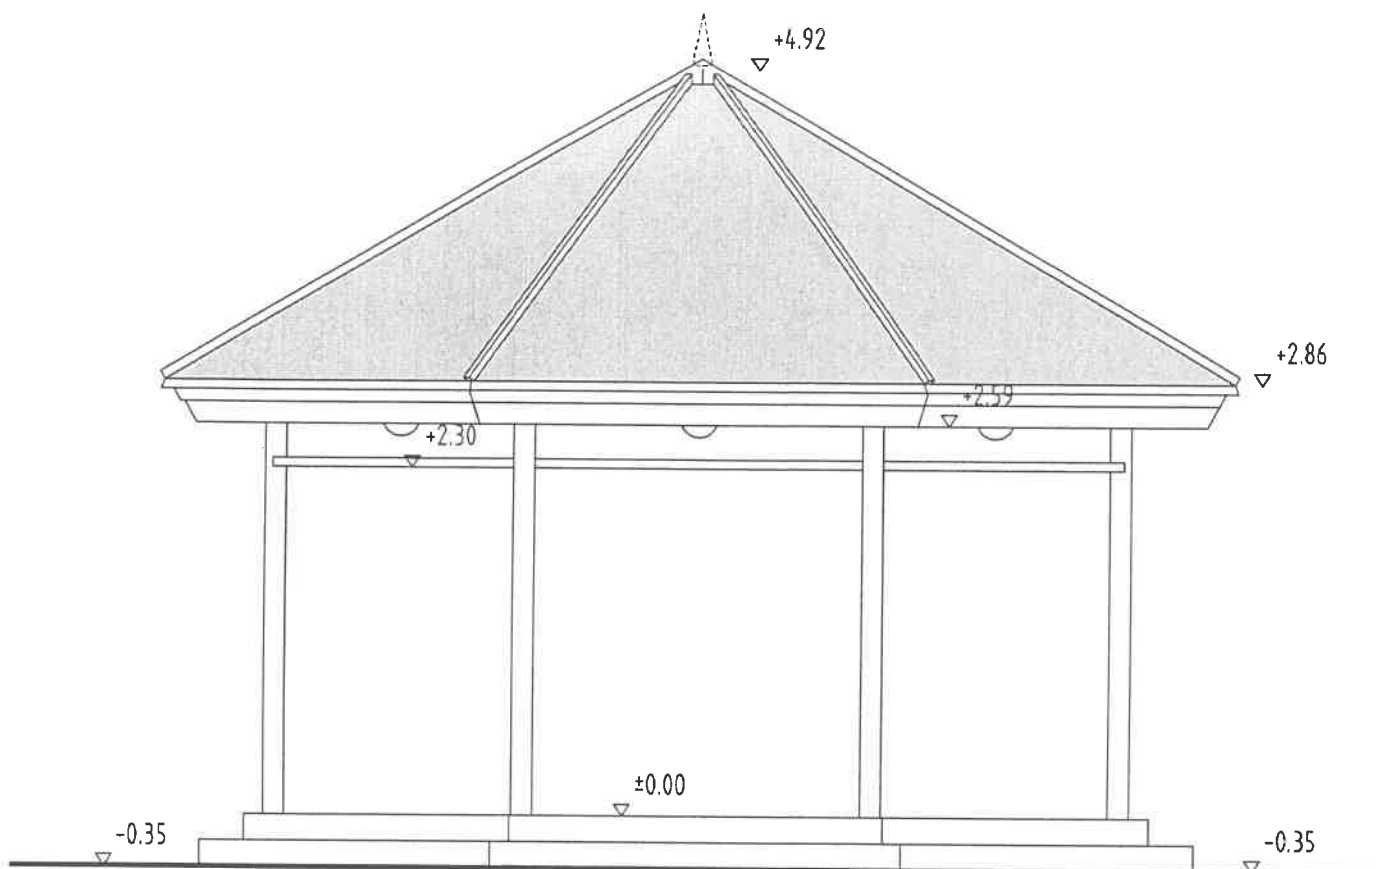

Město KATUSICE	Stavební úřad MLADÁ BOLESLAV	Okres MLADÁ BOLESLAV
Investor Obec Katusice, nám.Budovatelů 4, 294 25 Katusice		Ateliér  ZD STATIKA POZEMNÍCH STAVEB
Autorský návrh	Profese AS	
Vedoucí projektu Ing.Zdeňka DOUŠOVÁ	Vypracoval <i>Douš</i> ing.Zdeňka DOUŠOVÁ	
<b>NOVOSTAVBA OTEVŘENÉHO PŘÍSTŘEŠKU PRO VOLNOČASOVÉ AKTIVITY K.Ú. KATUSICE, Č.PAR.1/2</b>		
Obsah ŘEZ	Stupeň PROJEKT k úz.souhlasu a ohlášení stavby Měřítko <b>1:50</b>	Datum 2/2021 Formát xA4 Číslo výkresu D.1.1.b.2.




Magistrát města Mladá Boleslav  
Odbor stavební a rozvoje města  
Oddělení stavebního úřadu  
293 01 Mladá Boleslav  
-15-



2


Místo KATUSICE		Stavební úřad MLADÁ BOLESLAV		Okres MLADÁ BOLESLAV		
Investor Obec Katusice, nám.Budovatelů 4, 294 25 Katusice				Ateliér   STATIKA POZEMNÍCH STAVEB		
Autorský návrh		Profese AS				
Vedoucí projektu Ing.Zdeňka DOUŠOVÁ		Vypracoval  Ing.Zdeňka DOUŠOVÁ				
<b>NOVOSTAVBA OTEVŘENÉHO PŘÍSTŘEŠKU PRO VOLNOČASOVÉ AKTIVITY K.Ú. KATUSICE, Č.PAR.1/2</b>						
Obsah POHLED				Stupeň PROJEKT k úz.souhlasu a ohlášení stavby		Datum 2/2021
				Měřítko <b>1:50</b>		Formát xA4 Číslo výkresu D.1.1.b.3.

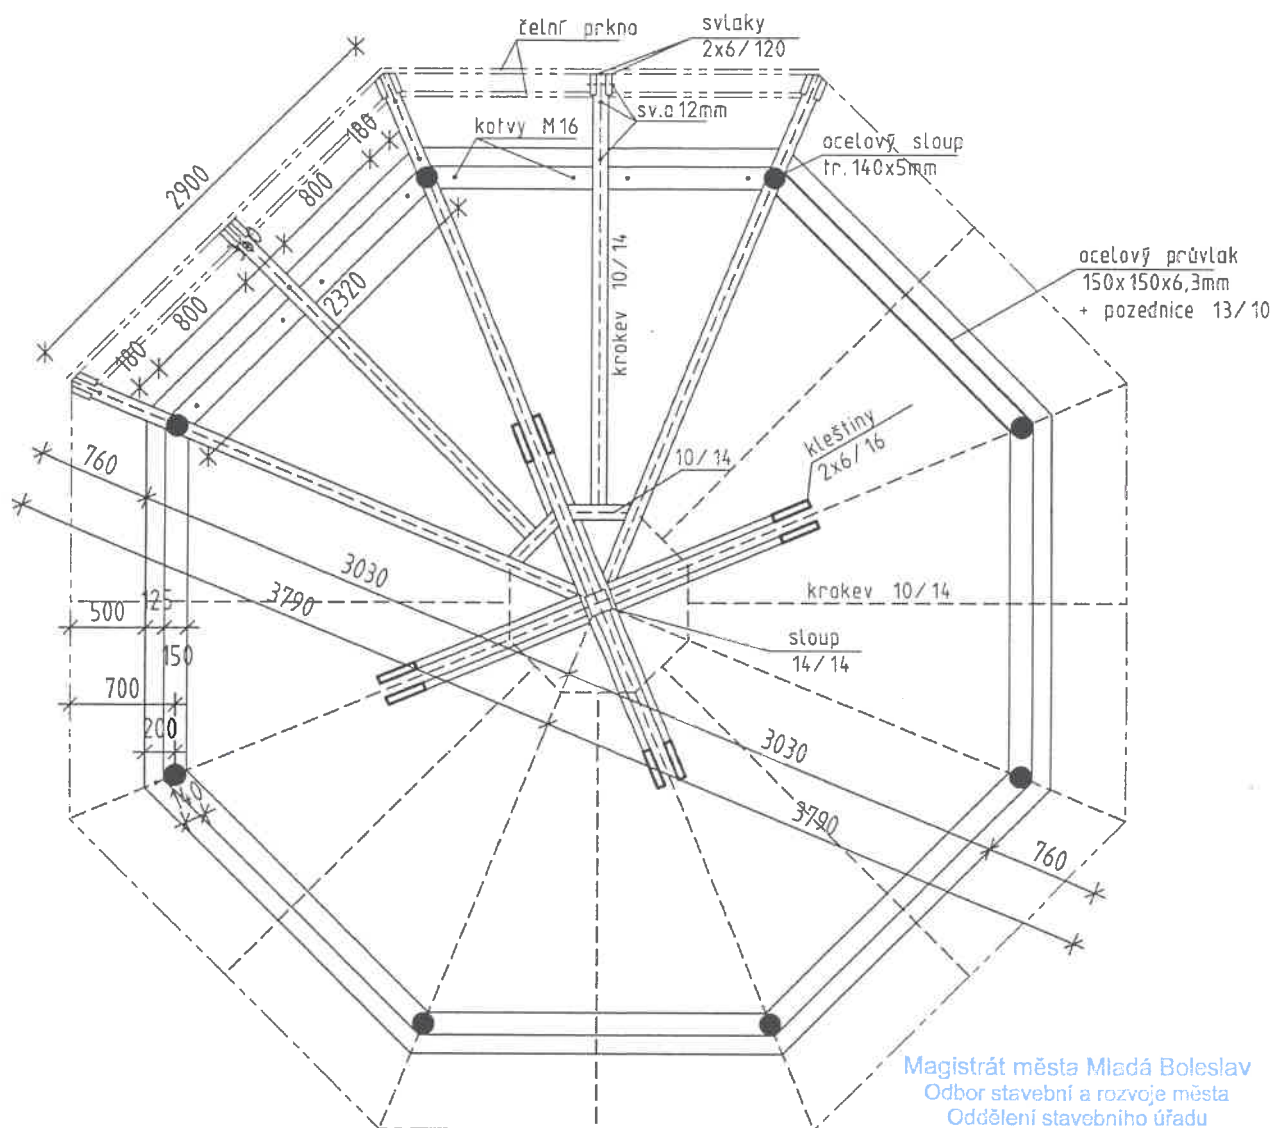


Magistrát města Mladá Boleslav  
Odbor stavební a rozvoje města  
Oddělení stavebního úřadu  
293 01 Mladá Boleslav  
-15-




2

Místo KATUSICE	Stavební úřad MLADÁ BOLESLAV	Okres MLADÁ BOLESLAV
Investor Obec Katusice, nám. Budovatelů 4, 294 25 Katusice	Ateliér	
Autorský návrh	Profese AS	
Vedoucí projektu Ing. Zdeňka DOUŠOVÁ	Vypracoval Ing. Zdeňka DOUŠOVÁ	
<b>NOVOSTAVBA OTEVŘENÉHO PŘÍSTŘEŠKU PRO VOLNOČASOVÉ AKTIVITY K.Ú. KATUSICE, Č.PAR.1/2</b>		Stupeň PROJEKT k úz. souhlasu a ohlášení stavby
Obsah PŮDORYS KROVU	Měřítko <b>1:50</b>	Datum 2/2021 Formát xA4 Číslo výkresu D.1.1.b.4.

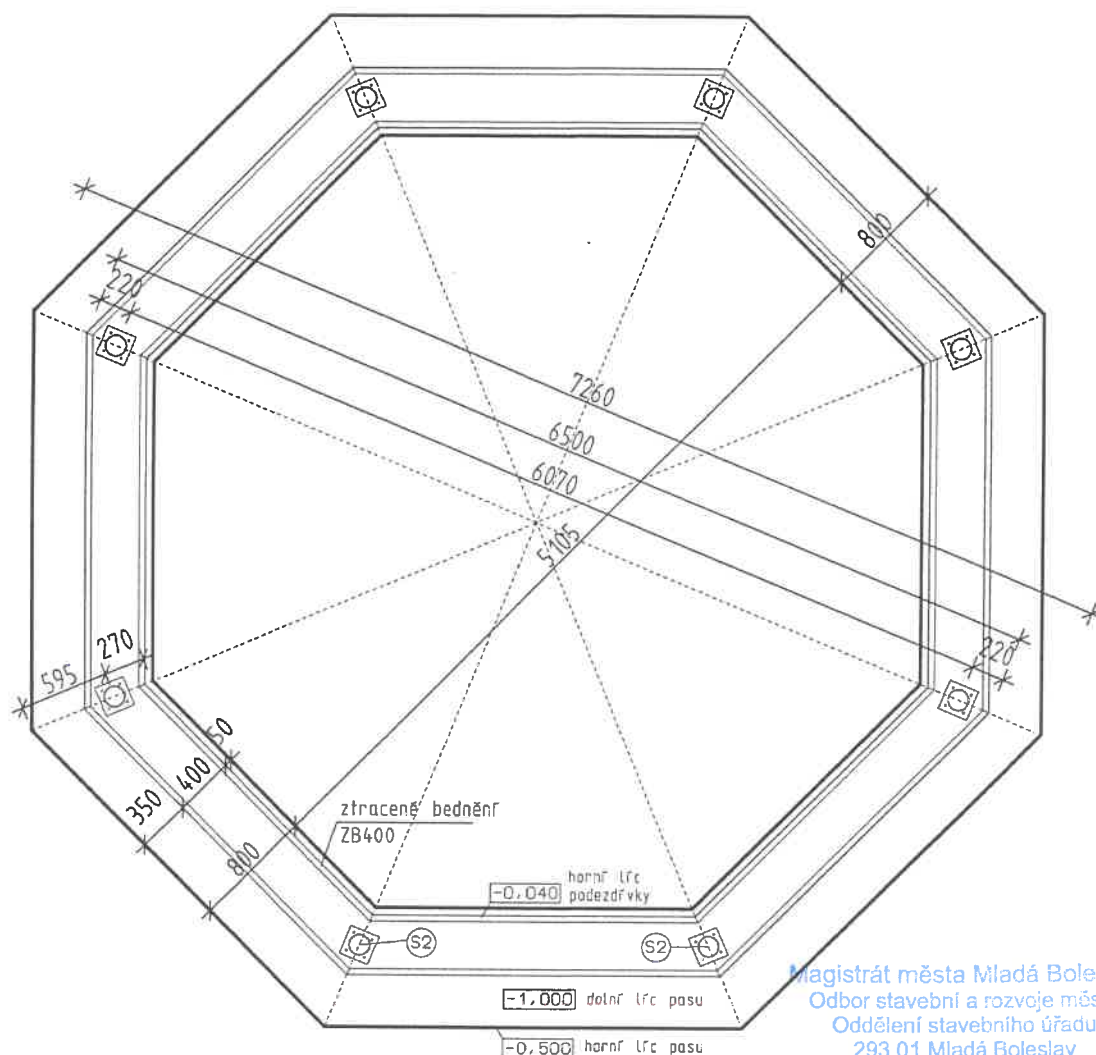

Magistrát města Mladá Boleslav  
Odbor stavební a rozvoje města  
Oddělení stavebního úřadu  
293 01 Mladá Boleslav  
-15-



Místo KATUSICE	Stavební úřad MLADÁ BOLESLAV	Okres MLADÁ BOLESLAV
Investor Obec Katusice, nám. Budovatelů 4, 294 25 Katusice	Ateliér	
Autorský návrh	Profese AS	
Vedoucí projektu Ing. Zdeňka DOUŠOVÁ	Vypracoval Ing. Zdeňka DOUŠOVÁ	
<b>NOVOSTAVBA OTEVŘENÉHO PŘÍSTŘEŠKU PRO VOLNOČASOVÉ AKTIVITY K.Ú. KATUSICE, Č.PAR.1/2</b>		Stupeň PROJEKT k uz. souhlasu a ohlášení stavby
Obsah PŮDORYS ZÁKLADŮ		Měřítko <b>1:50</b>
		Datum 2/2021 Formát A4 Číslo výkresu D.1.1.b. <b>5.</b>