


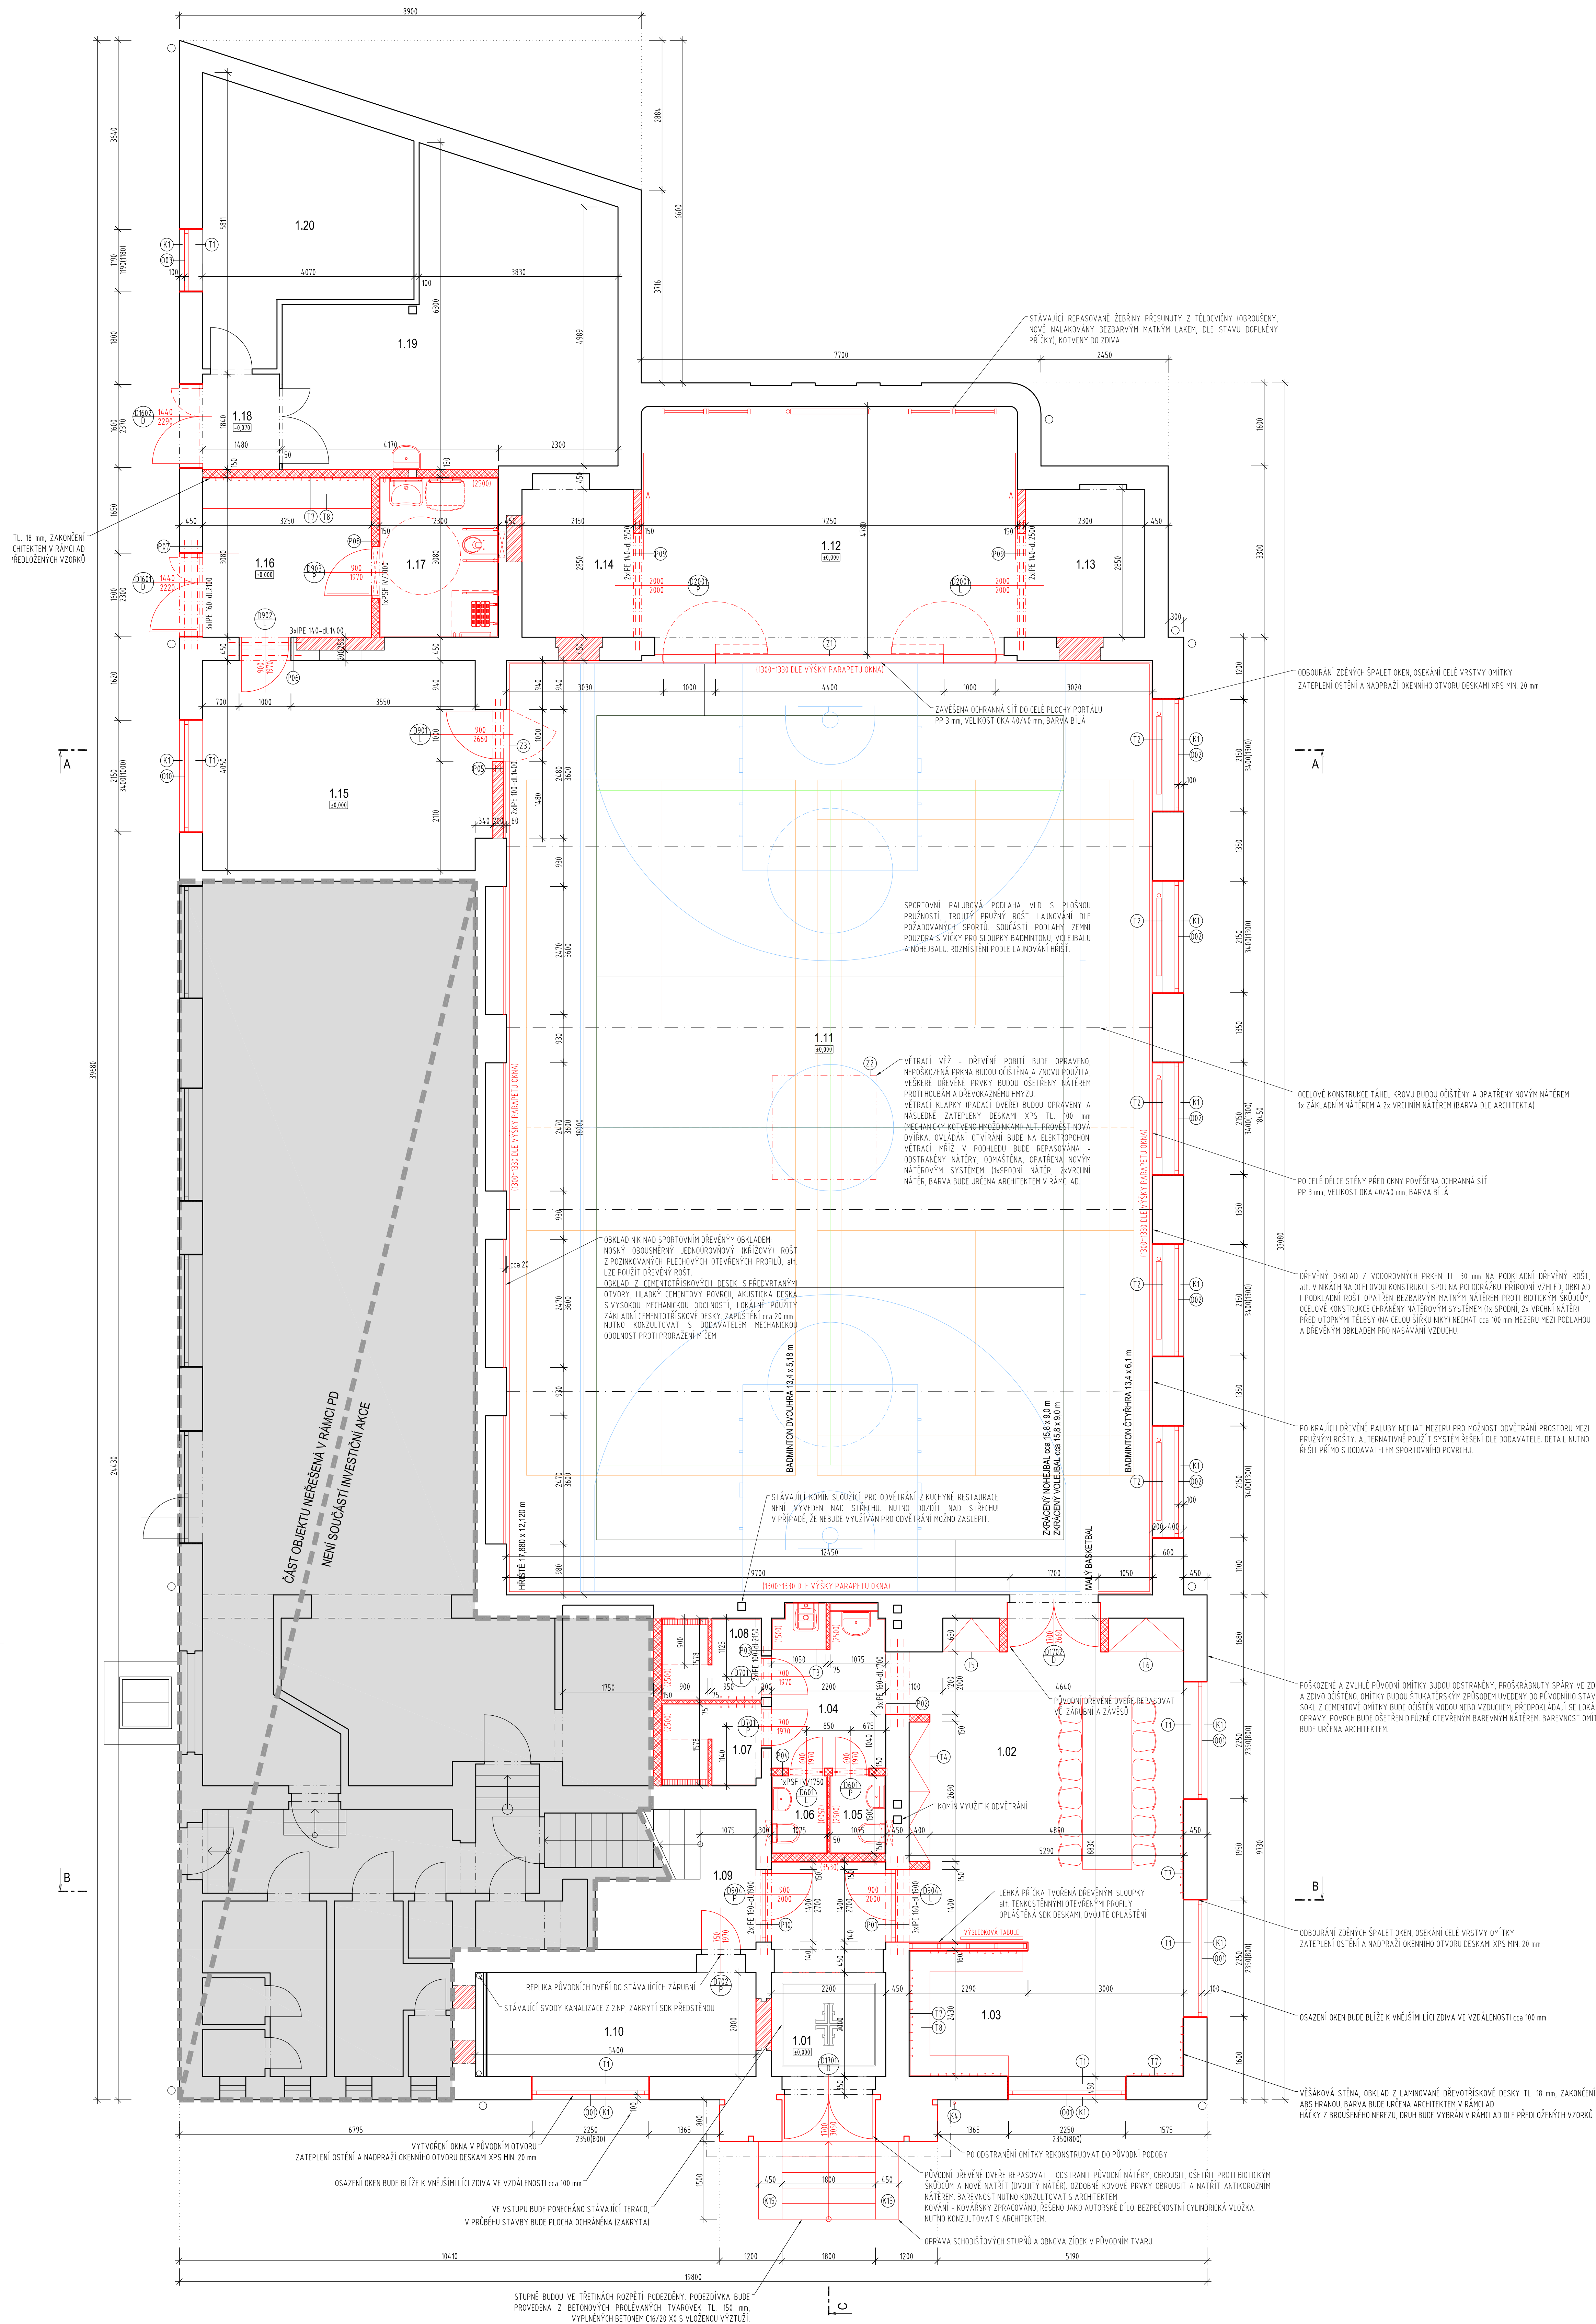

TABULKA MÍSTNOSTÍ						
ČK	NÁZEV MÍSTNOSTI	PLOCHA (m²)	PODLAŽÍ	STĚNY	STŘOP	SVĚT. VÝŠ (m)
1.01	ZÁVĚRÍ	9,9	PŮVODNÍ PĚRADO DŘEVĚNÝ KOBERE	HLADKÁ ŠTUKOVÁ OMÍTKA	HLADKÁ ŠTUKOVÁ OMÍTKA	3,38
1.02	ŽÁZEMÍ	42,6	KERAMICKÁ DLAŽBA	HLADKÁ ŠTUKOVÁ OMÍTKA	HLADKÁ ŠTUKOVÁ OMÍTKA	3,40
1.03	SÁTNĚ	4,7	KERAMICKÁ DLAŽBA	HLADKÁ ŠTUKOVÁ OMÍTKA	HLADKÁ ŠTUKOVÁ OMÍTKA	3,40
1.04	CHODBA	6,6	KERAMICKÁ DLAŽBA	HLADKÁ ŠTUKOVÁ OMÍTKA	HLADKÁ ŠTUKOVÁ OMÍTKA	3,40
1.05	WC MUŽI	1,6	KERAMICKÁ DLAŽBA	KERAMICKÝ OKLAD	KERAMICKÝ OKLAD	2,50
1.06	WC ŽENY	1,6	KERAMICKÁ DLAŽBA	KERAMICKÝ OKLAD	KERAMICKÝ OKLAD	2,50
1.07	SPŘECHA ŽENY	3,8	PŮVODNÍ PĚRADO DŘEVĚNÝ KOBERE	KERAMICKÝ OKLAD DO VÝŠKY PŮSOBY	KERAMICKÝ OKLAD DO VÝŠKY PŮSOBY	2,50
1.08	SPŘECHA MUŽI	3,8	PŮVODNÍ PĚRADO DŘEVĚNÝ KOBERE	KERAMICKÝ OKLAD DO VÝŠKY PŮSOBY	KERAMICKÝ OKLAD DO VÝŠKY PŮSOBY	2,50
1.09	CHODBA	5,8	KERAMICKÁ DLAŽBA	HLADKÁ ŠTUKOVÁ OMÍTKA	HLADKÁ ŠTUKOVÁ OMÍTKA	3,38
1.10	SKLAD	11,1	KERAMICKÁ DLAŽBA	HLADKÁ ŠTUKOVÁ OMÍTKA	HLADKÁ ŠTUKOVÁ OMÍTKA	3,38
1.11	TĚLOCVĚNA	22,8	SPORTOVNÍ POVRCH	DŘEVĚNÝ OKLAD	DŘEVĚNÝ OKLAD	5,50-7,50
1.12	ROZCVIČOVNA	32,9	SPORTOVNÍ POVRCH	HLADKÁ ŠTUKOVÁ OMÍTKA	HLADKÁ ŠTUKOVÁ OMÍTKA	5,50-7,50
1.13	SKLAD NÁŘADÍ	6,9	SPORTOVNÍ POVRCH	HLADKÁ ŠTUKOVÁ OMÍTKA	HLADKÁ ŠTUKOVÁ OMÍTKA	5,50
1.14	SKLAD NÁŘADÍ	7,8	SPORTOVNÍ POVRCH	HLADKÁ ŠTUKOVÁ OMÍTKA	HLADKÁ ŠTUKOVÁ OMÍTKA	5,50
1.15	KLUBOVNA	22,1	KERAMICKÁ DLAŽBA	HLADKÁ ŠTUKOVÁ OMÍTKA	HLADKÁ ŠTUKOVÁ OMÍTKA	4,40
1.16	ZÁVĚRÍ SE SÁTNÍ	4,8	KERAMICKÁ DLAŽBA	HLADKÁ ŠTUKOVÁ OMÍTKA	HLADKÁ ŠTUKOVÁ OMÍTKA	2,50
1.17	WC PROBLÍBÍ	5,2	KERAMICKÁ DLAŽBA	HLADKÁ ŠTUKOVÁ OMÍTKA	HLADKÁ ŠTUKOVÁ OMÍTKA	2,50
1.18	ZÁVĚRÍ	2,7	STÁVAJÍCÍ KERAMICKÁ DLAŽBA	HLADKÁ ŠTUKOVÁ OMÍTKA	HLADKÁ ŠTUKOVÁ OMÍTKA	3,00
1.19	SKLAD	38,1	STÁVAJÍCÍ KERAMICKÁ DLAŽBA	HLADKÁ ŠTUKOVÁ OMÍTKA	DŘEVĚNÝ OKLAD	3,00
1.20	KLUBOVNA	17,0	STÁVAJÍCÍ KERAMICKÁ DLAŽBA	HLADKÁ ŠTUKOVÁ OMÍTKA	HLADKÁ ŠTUKOVÁ OMÍTKA	3,00

TABULKA PŘEKLADŮ 1.N.P.			Počet kusů
označení	skladba		
P01	3x IPE 160 - dle 1900		1
P02	2x IPE 160 - dle 1700		1
P03	2x IPE 160 - dle 2150		1
P04	1x PSF IV/1750		1
P05	2x IPE 160 - dle 1400		1
P06	3x IPE 160 - dle 1400		1
P07	3x IPE 160 - dle 2100		1
P08	1x PSF IV/1700		1
P09	2x IPE 140 - dle 2500		2
P10	2x IPE 160 - dle 1900		1

LEGENDA	
	STÁVAJÍCÍ KONSTRUKCE, CEMENTOVÝ ŽDVO
	ŽDVO Z AUTOKLÁVOVANÝCH POROBETONOVÝCH ŽDVOVÝCH PRVKŮ V TLOUŠŤKÁCH S (PEVNOST PL), T5, 15 cm (PEVNOST P2)
	DODÁVKY, ŽDVO Z PLYNĚCH CHEL NA MALTO M10
	TEPELNÁ ISOLACE XPS

POZNÁMKY:

- STÁVAJÍCÍ KOVIN SLOUŽÍCÍ PRO ODVĚTRÁNÍ Z KUCHYNĚ RESTAURACE NENÍ VYVEZEN NAD STŘECHU NUTNO DOZÍT NAD STŘECHU V PŘÍPADĚ, ŽE NEBUDE VYUŽÍVÁN PRO ODVĚTRÁNÍ MOŽNO ZASLEPIT, NÁPĚDNÍ NA KRYTINU STŘECHY, NOVĚ KEMPÍRSKÉ OPLECHOVÁNÍ.
- DODÁVKY V NOSNÝCH KONSTRUKCÍCH PROVÁZAT DO STÁVAJÍCÍHO ŽDVA, KAŽDÝCH 500 mm VÝŠKY KONSTRUKCE ŽDVA, DODÁVKY PROVÁZAT Z PLYNĚCH CHEL NA MALTO M10.
- V MÍSTNOSTECH S VLHKÝM PROVOZEM (ISOLÁČNÍ ŽÁZEMÍ, KOUPELNY) BUDE POD DLAŽBU A POD KERAMICKÉ OKLADY NA STĚNÁCH NANESENA HYDROIZOLÁČNÍ STĚRKA, V ROZDÍLÍCH A NA PŘECHODECH MATERIÁLŮ BUDE VYZTUŽENA TĚSNIČÍ PASKOU, ISOLÁČNÍ STĚRKY BUDOU PROVĚDĚNY DLE TECHNOLOGICKÝCH PŘEDPISŮ A DETAILŮ ZVLEHČENÍ.
- V MÍSTNOSTECH S VLHKÝM PROVOZEM (ISOLÁČNÍ ŽÁZEMÍ, KOUPELNY) BUDE POD DLAŽBU A POD KERAMICKÉ OKLADY NA STĚNÁCH NANESENA IMPREGNOVANÉ ŠÁDKARTONOVÉ DESKY URČENÉ DO VLHKÝCH PROVOZŮ.
- OPRAVY VNITŘNÍCH POVRCHŮ, BAREVNÉ A MATERIÁLOVÉ ŘEŠENÍ BUDOU DOVOLÁSENY ARCHITEKTEM PO PŘEDLOŽENÍ VZORKŮ V RÁMCI AD.
- STÁVAJÍCÍ SCHODISŮVÝ PŮDORYS 1.09 BUDE ZACHOVÁN, PŮVODNÍ POVRCHOVÁ OPRAVA MADLA A ZÁBRADLÍ BUDE OSTRANĚNÁ, ZÁBRADLÍ BUDE OPATŘENO VZÁKLADNÍM, ZÁVĚRNÝM NÁTĚREM V BAREVNÉ DUL DLE VÝBĚRU ARCHITEKTA, MADLO BUDE OPATŘENO ZANATĚREM BEZBARVÝM LAKEM.
- POŠKOZENÉ A ZVLHČE PŮVODNÍ OMÍTKY BUDOU OSTRANĚNÝ, PROSKRABNUTY SPÁRY VE ŽDVA A ŽDVA OČIŠTĚNÍ OMÍTKY BUDOU ŠTUKATÉRSKÝM ZPŮSOBEM UVEDENY DO PŮVODNÍHO STAVU.
- SOKL Z CEMENTOVÉ OMÍTKY BUDE OČIŠTĚNÝ VODOU NEBO VZDUCHEM, PŘEPOLKADAJÍ SE LOKÁLNÍ OPRAVY POVRCHU BUDU OČIŠTĚNÝ OTEVŘENÝM BAREVNÝM NÁTĚREM. BAREVNOST OMÍTEK BUDU URČENA ARCHITEKTEM, MOŽNO POUŽÍT STRATIGRAFII BAREVNOSTI.
- OCELOVÉ KONSTRUKCE TĚHEL KROVU BUDOU OČIŠTĚNÝ A OPATŘENÝ NOVÝM NÁTĚREM 1x ZÁKLADNÍM NÁTĚREM A 2x VRCHNÍM NÁTĚREM (BARVA DLE ARCHITEKTA).

±0.000 = 395.530			
GENERALNÍ PROJEKTANT			
RUPRECHTIOVA 199, LIBEREC, TEL+420 482 412 211, ankerstank@ankerdavid.cz			
ARCE:			
SOKOLOVNA VESEEC			
ZADAVATEL:	TJ SLOVAN VESEEC, Cesná ul. 374, 463 12 Liberec 25	ZAK. ČÍSLO:	D12-040-RDS
VED. PROJEKTANT:	ING. ARCH. DAVID	DATUM:	11/2012
VYPRACOVAN:	ING. KRATOCHVILSKÁ	STUPEN:	ROS
KONTROLOVAN:	ING. OLUPČEK	MĚRITKO:	1:50
PŘÍLOHA:		Č. PŘÍLOHY:	PARE
SO 701 - SOKOLOVNA PŮDORYS 1. N. P.		F3.1.4.	