
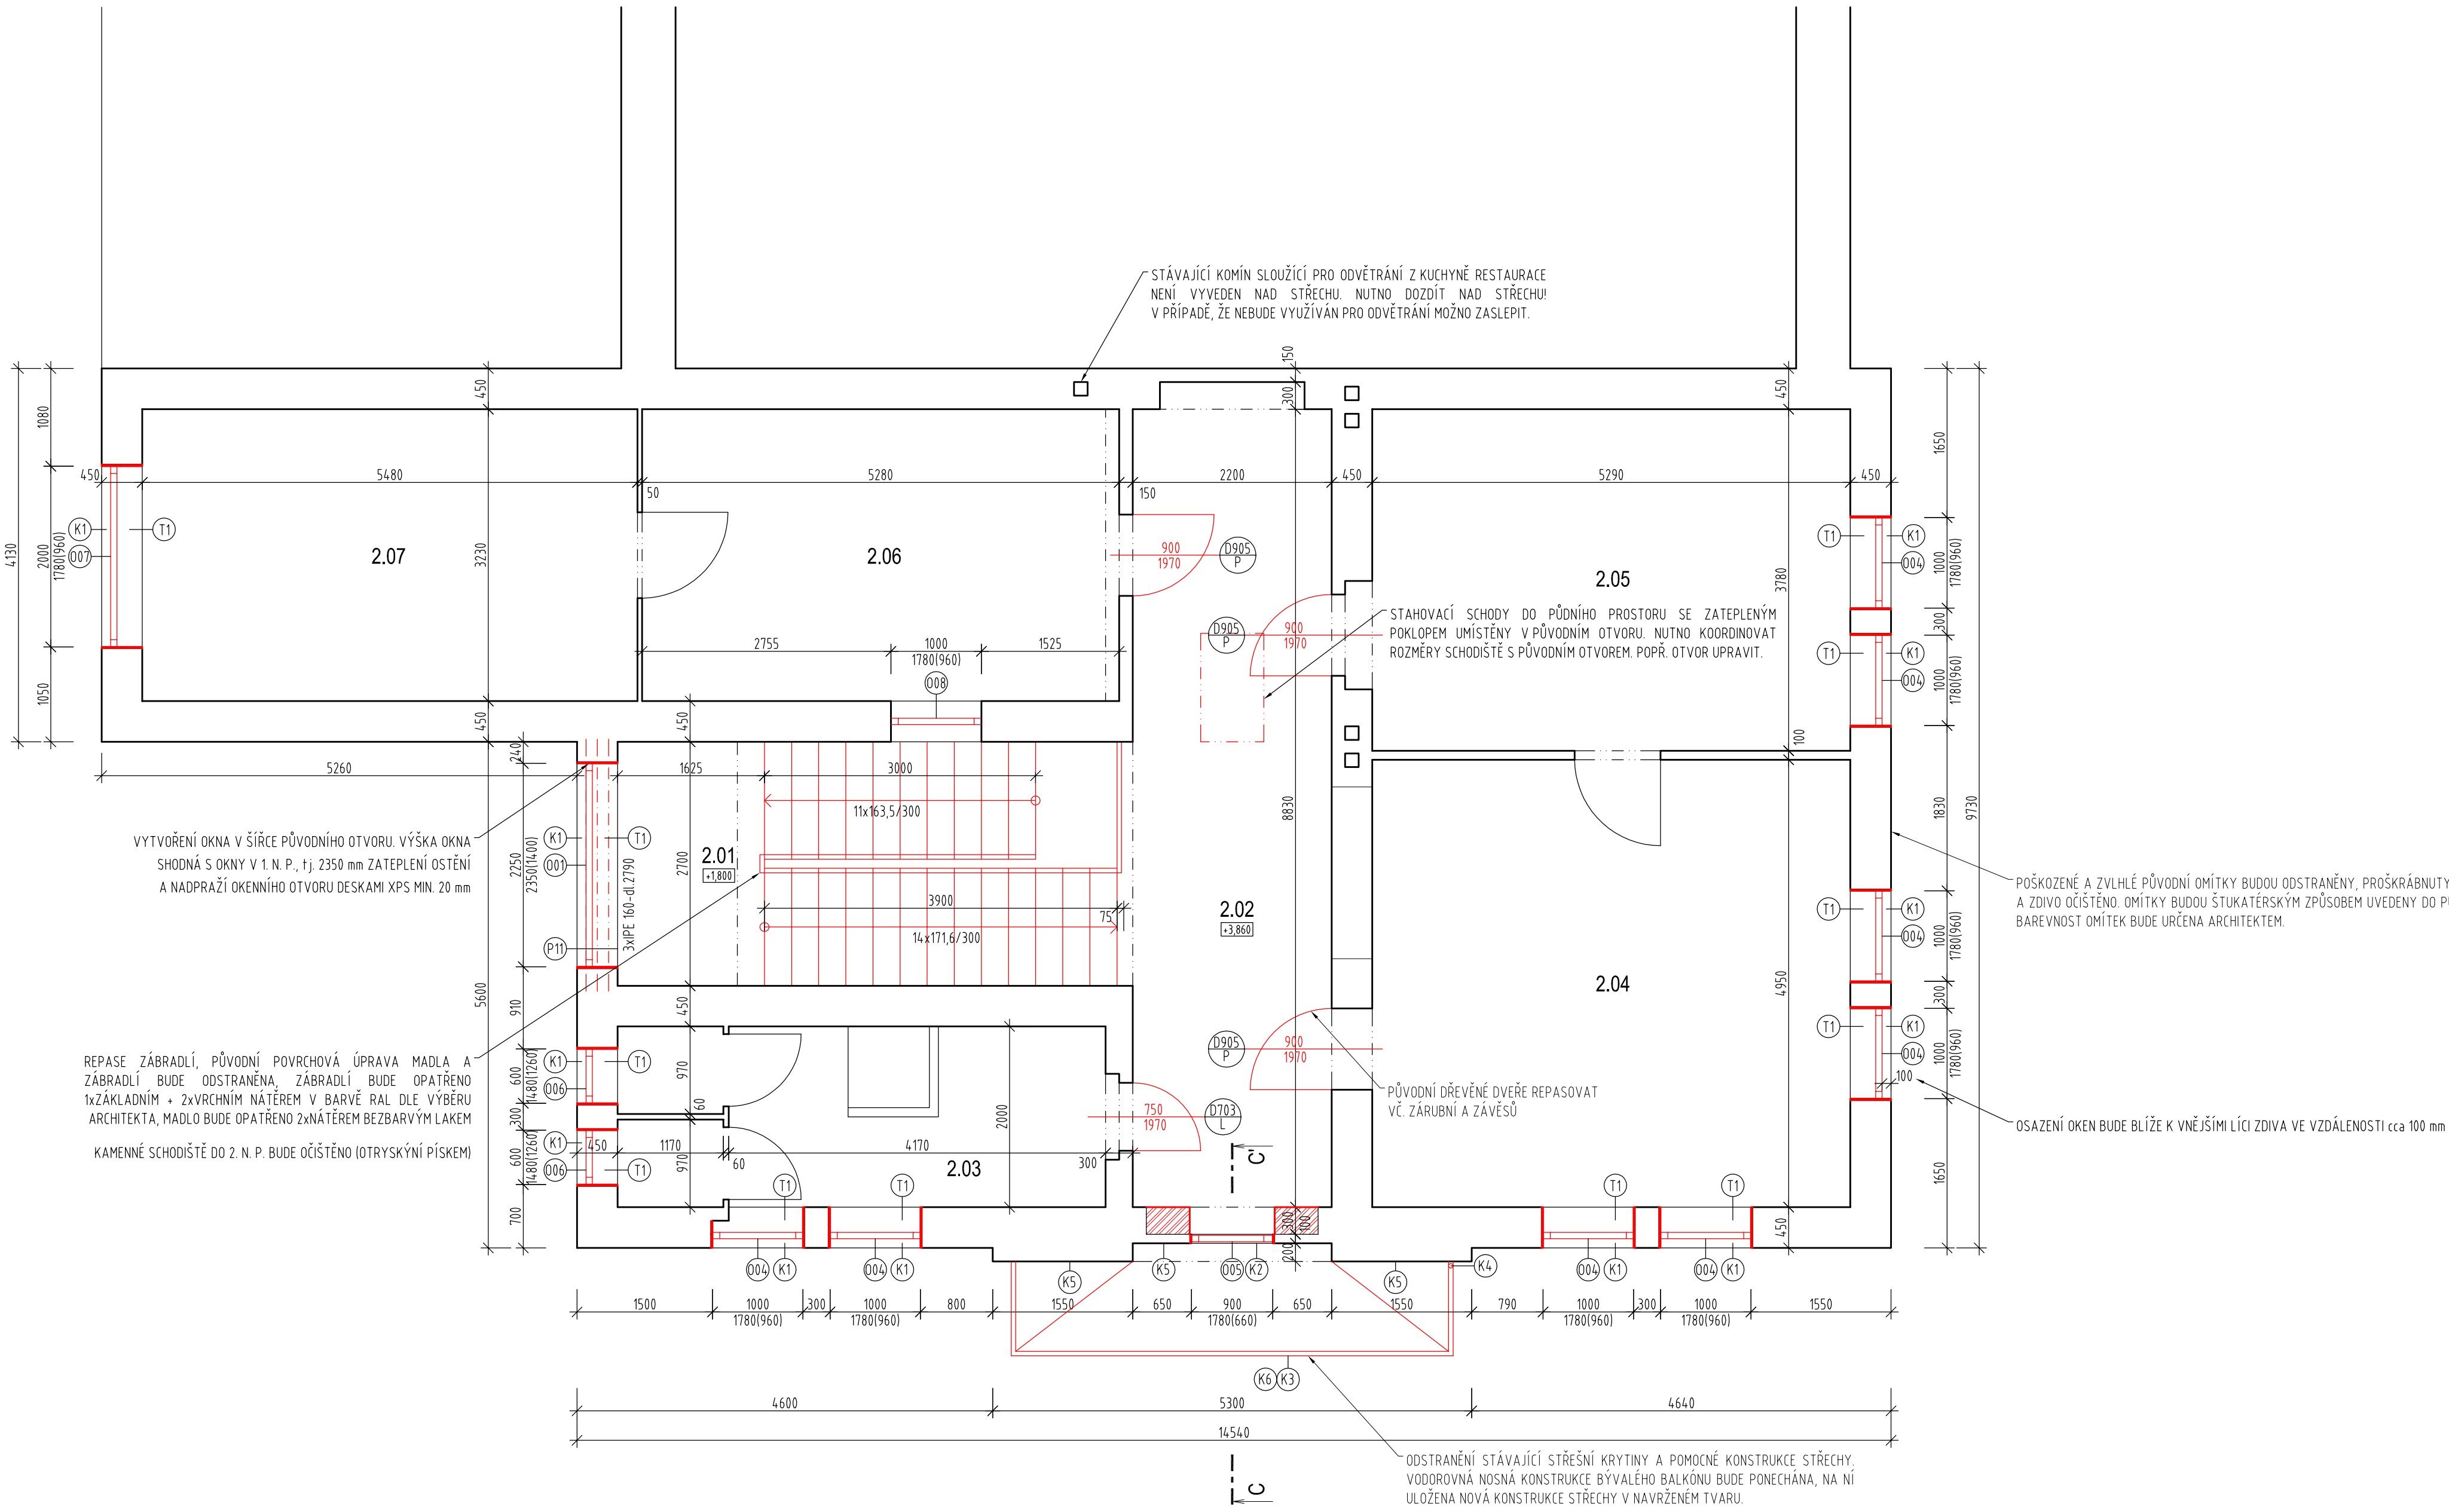


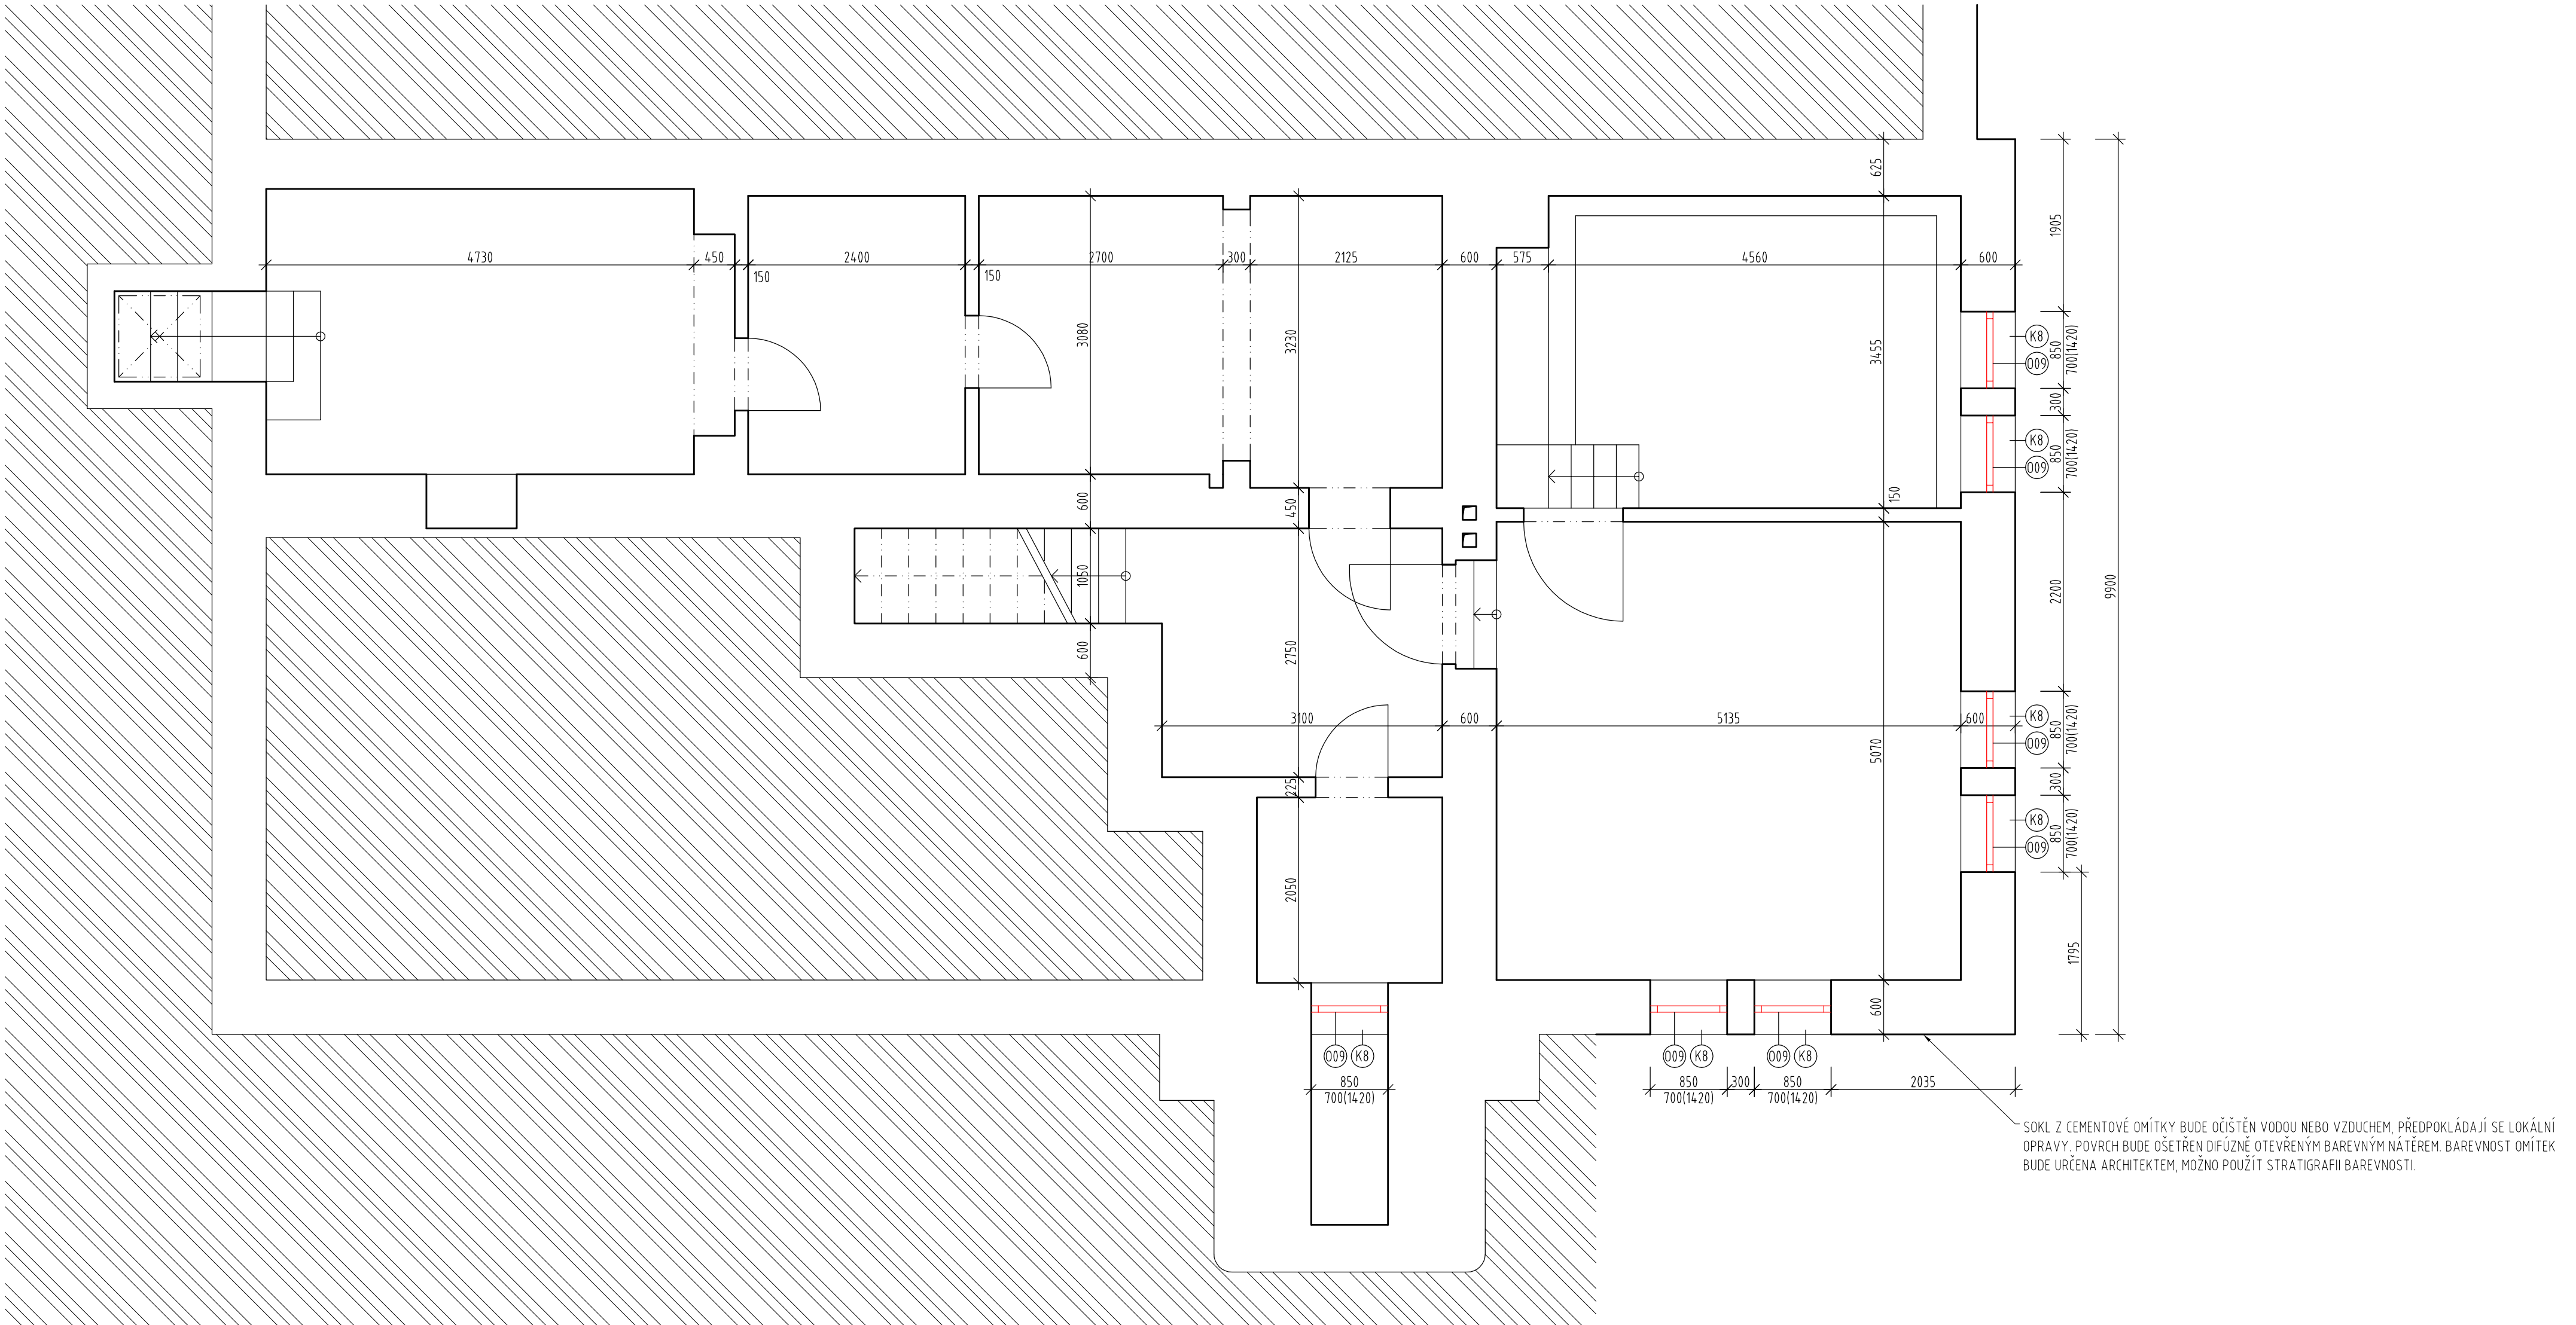

TABULKA MÍSTNOSTÍ

Č. M.	NÁZEV MÍSTNOSTI	PODLOHA (m²)	PODLAHA	STĚNY	STROP	SVĚT. VÝŠ. (mm)	POZNÁMKA
2.01	SCHODIŠTĚ	15,4	KAMENNÉ SCHODIŠTĚ TERAZO	HLADKÁ STUKOVÁ OMÍTKA	HLADKÁ STUKOVÁ OMÍTKA OMÝVATELNÝ NÁTĚR	670	STÁVAJÍCÍ SCHODIŠTĚ ZDÍKANE ZACHOVÁNO
2.02	CHODBA	20,5	LINOLEUM	HLADKÁ STUKOVÁ OMÍTKA	HLADKÁ STUKOVÁ OMÍTKA	290	
2.03	HYGIENICKÉ ZÁZEMÍ	19,8	KERAMICKÁ DLAŽBA	KERAMICKÝ OKLAD	HLADKÁ STUKOVÁ OMÍTKA	290	
2.04	KANCELÁŘ	26,2	LINOLEUM	HLADKÁ STUKOVÁ OMÍTKA	HLADKÁ STUKOVÁ OMÍTKA	290	
2.06	KANCELÁŘ	20,8	LINOLEUM	HLADKÁ STUKOVÁ OMÍTKA	HLADKÁ STUKOVÁ OMÍTKA	290	
2.06	KANCELÁŘ	17,1	LINOLEUM	HLADKÁ STUKOVÁ OMÍTKA	HLADKÁ STUKOVÁ OMÍTKA	290	
2.07	KANCELÁŘ	17,7	LINOLEUM	HLADKÁ STUKOVÁ OMÍTKA	HLADKÁ STUKOVÁ OMÍTKA	290	

TABULKA PŘEKLADŮ 2. N. P.

Označení	Skladba	Počet kusů
P11	3x IPE 160 - d1 2790	1

LEGENDA

	STÁVAJÍCÍ KONSTRUKCE, CHELNÉ ZDIVO
	ZDIVO Z AUTOKLÁVYANÝCH PÓRBETONOVÝCH ZDÍČÍCH PRVKŮ V TLOUŠŤKÁCH S (PEVNOST P4), 15, 25 cm (PEVNOST P2)
	DOZDÍVKY, ZDIVO Z PLNÝCH CHEL NA MALTU M10
	TEPELNÁ IZOLACE XPS

POZNÁMKY:

- STÁVAJÍCÍ KAMNÝ SLOUŽÍCÍ PRO ODVĚTRÁNÍ Z KUCHYNĚ RESTAURACE NENÍ VYVEDEN NAD STŘECHU. NUTNO DOZDÍT NAD STŘECHU. V PŘÍPADĚ, ŽE NEBUDE VYUŽÍVÁN PRO ODVĚTRÁNÍ MOŽNO ZASLEPIT. NÁPOJENÍ NA KRYTINU STŘECHY, NOVÉ KLEMPÍŘSKÉ OPLECHOVÁNÍ.
- DOZDÍVKY V NOSNÝCH KONSTRUKCÍCH PROVÁZAT DO STÁVAJÍCÍHO ZDIVA, KAŽDÝCH 500 mm VÝŠKY KONSTRUKCE ZDIVA. DOZDÍVKY PROVÁDĚT Z PLNÝCH CHEL NA MALTU M10.
- V MÍSTNOSTECH S VLHKÝM PROVOZEM (SOCÁLNÍ ZÁZEMÍ, KOUPELNY) BUDE POD DLAŽBU A POD KERAMICKÉ OKLADY NA STĚNÁCH NANESENA HYDROIZOLAČNÍ STĚPKA. V ROZÍCH A NA PŘECHODECH MATERIÁLŮ BUDE VYZTUŽENA TĚSNÍCÍ PÁSKOU. IZOLAČNÍ STĚRKY BUDDU PROVEDENY DLE TECHNOLOGICKÝCH PŘEDPISŮ A DETAILŮ ZVOLĚNÉHO SYSTÉMU.
- V MÍSTNOSTECH S VLHKÝM PROVOZEM (SOCÁLNÍ ZÁZEMÍ, UKLIDOVÉ MÍSTNOSTI BUDDU NA PODHLADY A SÁDROKARTONOVÉ PŘÍČKY POUŽÍTY IMPREGNOVANÉ SÁDROKARTONOVÉ DESKY URČENÉ DO VLHKÝCH PROVOZŮ.
- UPRAVY VNITŘNÍCH POVRCHŮ: BAREVNĚ A MATERIÁLOVĚ ŘEŠENÍ BUDDU ODOSOUHLASENY ARCHITEKTEM PO PŘEDLOŽENÍ VZORKŮ V RÁMCI AO.
- STÁVAJÍCÍ SCHODIŠTĚ MÍSTNOSTI 1.09 BUDE ZACHOVÁNO. PŮVODNÍ POVRCHOVÁ ÚPRAVA MADLA A ZÁBRADLÍ BUDE ODSTRANĚNA. ZÁBRADLÍ BUDE OPATŘENO 2x ZÁKLADNÍM + 2x VRCHNÍM NÁTĚREM V BARVĚ RAL DLE VÝBĚRU ARCHITEKTA. MADLO BUDE OPATŘENO 2x NÁTĚREM BEZBARVÝM LAKEM.
- POŠKOZENÉ A ZVLHLÉ PŮVODNÍ OMÍTKY BUDDU ODSTRANĚNY, PROSKRÁBNUTY SPÁRY VE ZDIVU A ZDIVO OČIŠTĚNO. OMÍTKY BUDDU ŠTUKATÉRSKÝM ZPŮSOBEM UVEDENY DO PŮVODNÍHO STAVU.
- SOKL Z CEMENTOVÉ OMÍTKY BUDE OČIŠTĚN VODOU NEBO VZDUCHEM, PŘEDPOKLÁDÁJÍ SE LOKÁLNÍ OPRAVY. POVRCH BUDE OŠETŘEN DIFÚZNĚ OTEVŘENÝM BAREVNÝM NÁTĚREM. BAREVNOST OMÍTEK BUDE URČENA ARCHITEKTEM, MOŽNO POUŽÍT STRATIĞRAFI BAREVNOSTI.
- OCĚLOVÉ KONSTRUKCE TÁHEL KROVU BUDDU OČIŠTĚNY A OPATŘENY NOVÝM NÁTĚREM 1x ZÁKLADNÍM NÁTĚREM A 2x VRCHNÍM NÁTĚREM (BARVA DLE ARCHITEKTA).

±0.000 = 395.530



GENERALNÍ
PROJEKTANT

RUPRECHTICKÁ 199, LIBEREC, TEL+420 482 412 211, atelierdavid@atelierdavid.cz

AKCE:

SOKOLOVNA VESEČ

ZADAVATEL :	TJ SLOVIAN VESEČ, Česká ul. 374, 463 12 Liberec 25	ZAK. ČÍSLO:	D12-040-RDS
VED. PROJEKTANT:	ING. ARCH. DAVID	DATUM:	11/2012
VYPRACOVAL:	ING. KRATOCHVÍLOVÁ	STUPEŇ:	RDS
KONTROLOVAL:	ING. DLOUHÝ	MĚŘÍTKO:	1:50
PŘÍLOHA:		Č. PŘÍLOHY:	PAGE:
SO 701 - SOKOLOVNA		F3.1.5.	
PŮDORYS 1. P. P., 2. N. P.			