


ŘEZ B - B', M 1:50

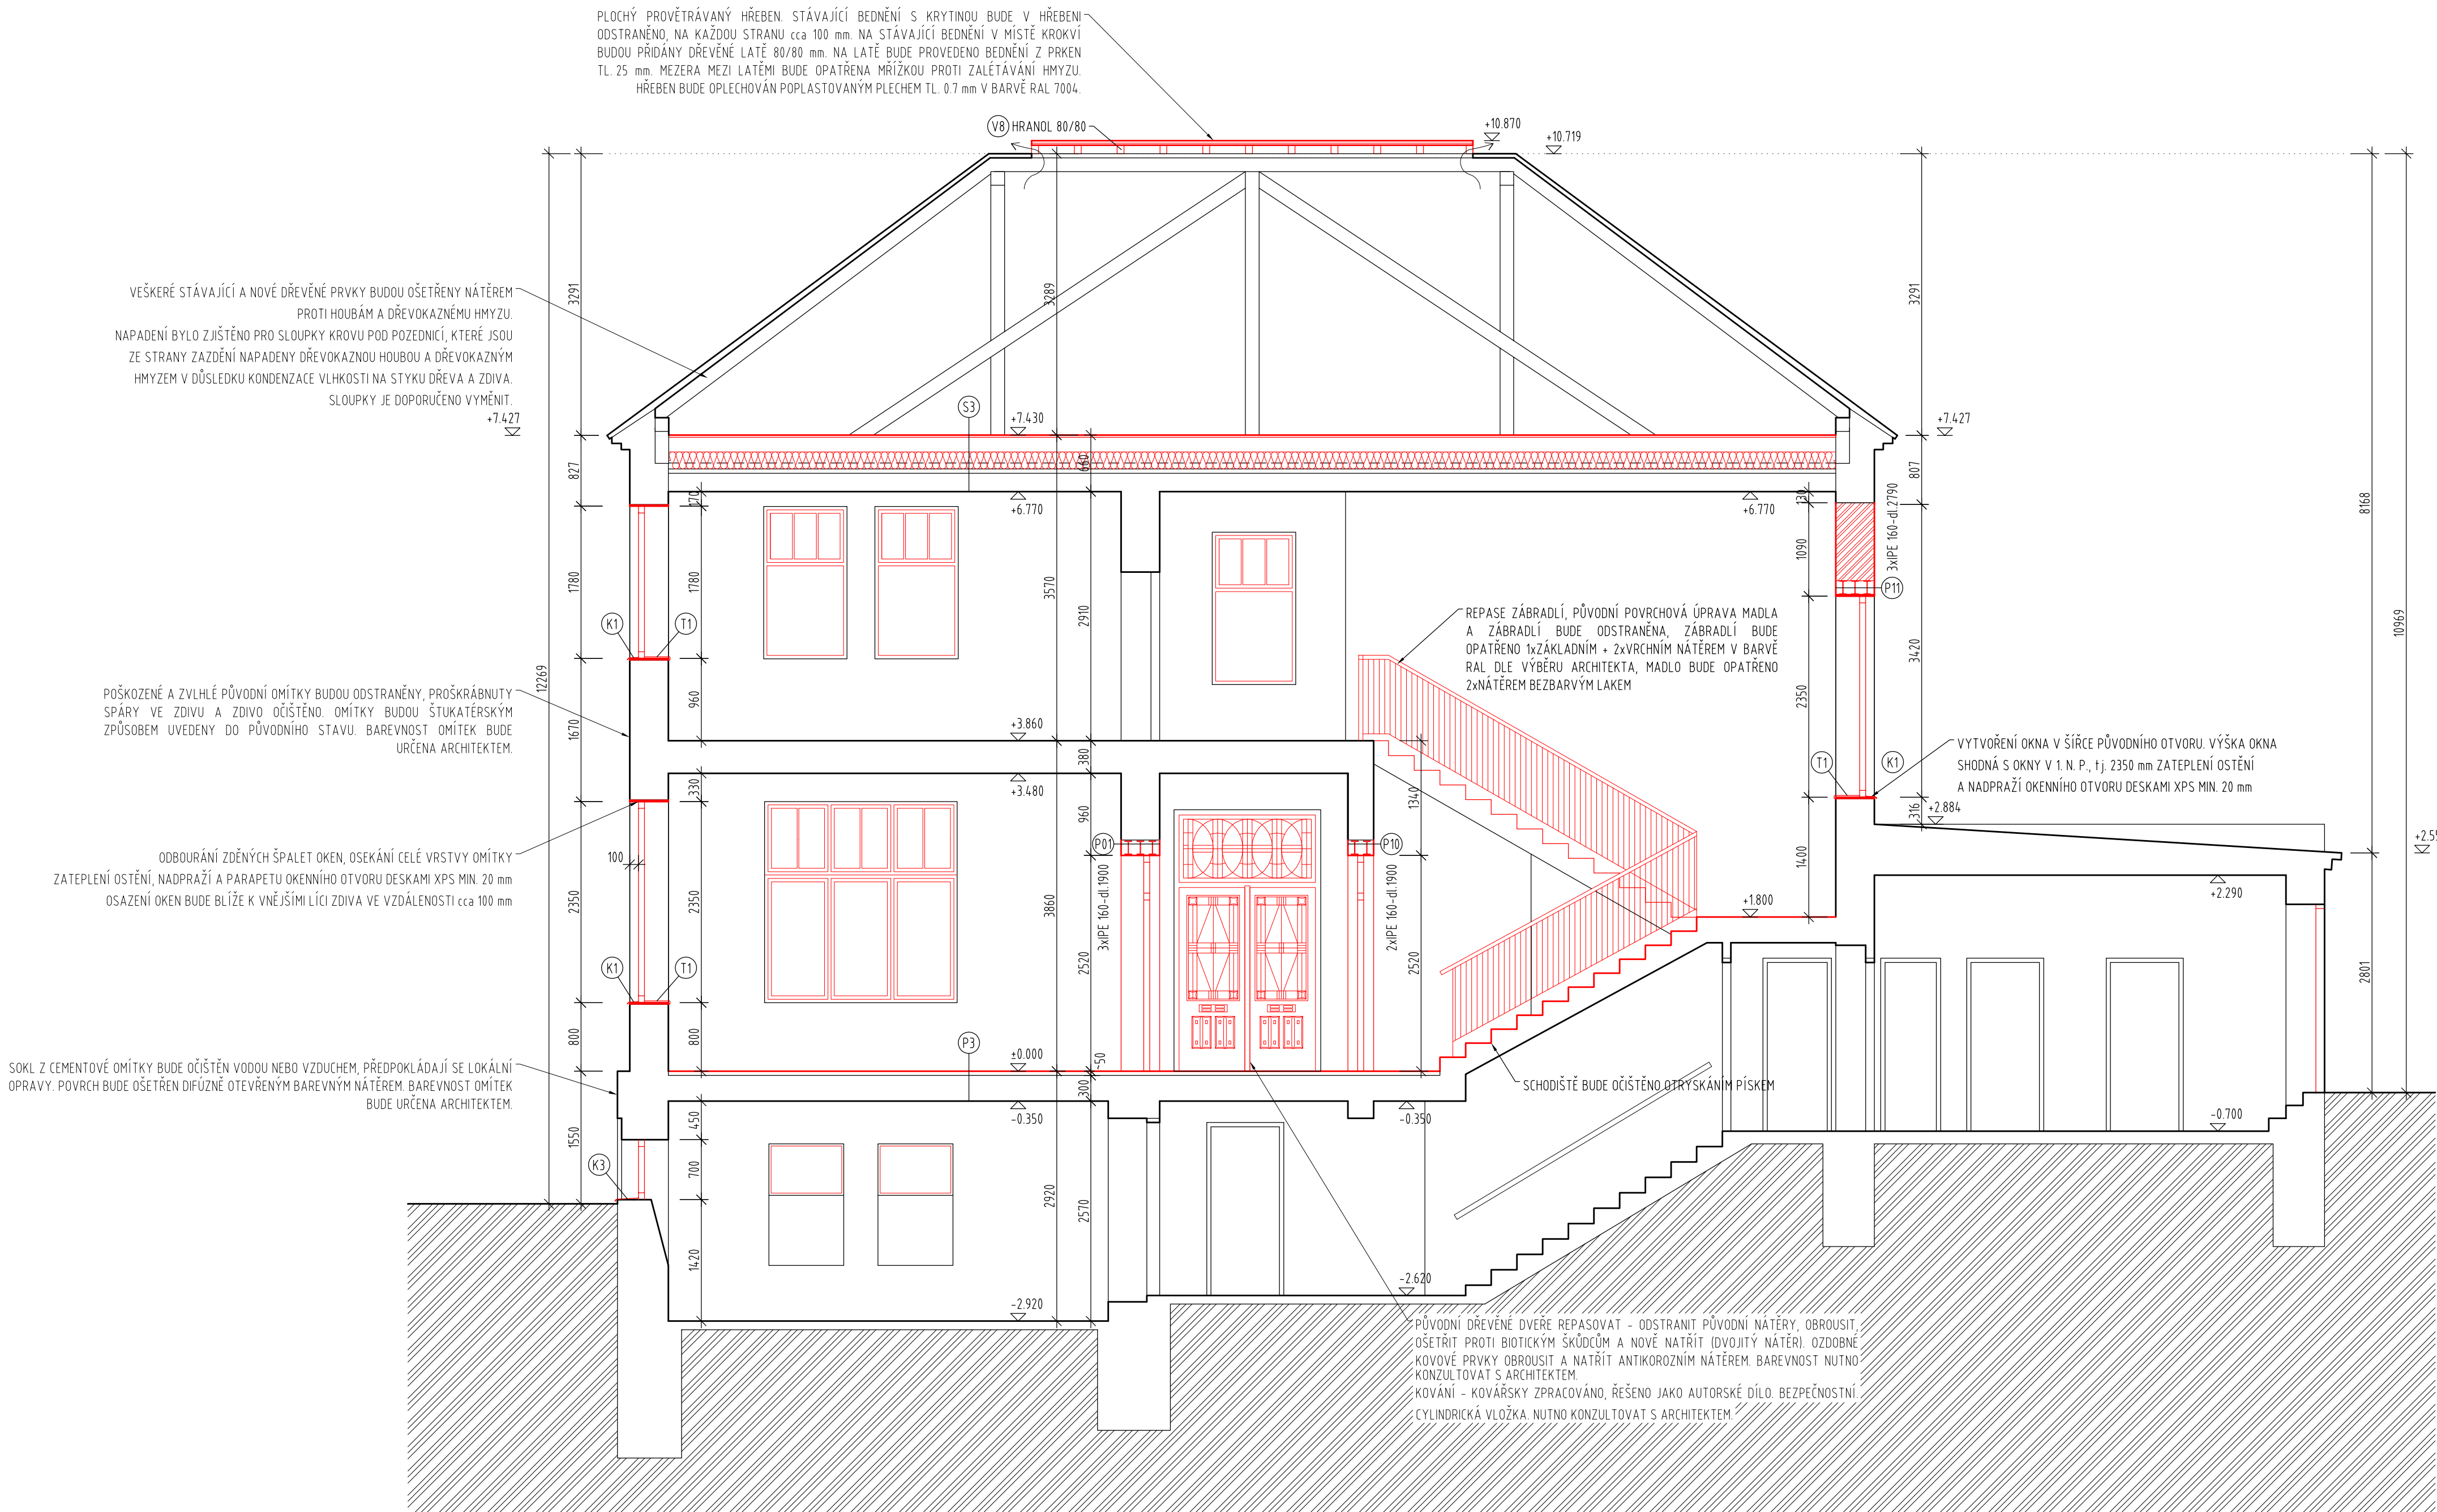

SKLADBY KONSTRUKCÍ

P1 - PODLAHA TĚLOCVIČNA (PODLAHA NA TERÉNU)

- SPORTOVNÍ PALUBOVÁ PODLAHA VLD S PLOŠNOU PRUŽNOSTÍ, TROJITÝ PRUŽNÝ ROST
- GEOTEXTILIE 300g/m²
- BETONOVÁ MAZANINA S VLOŽENOU OCEL SÍTÍ Ø6mm, OKA 150/150 mm
- SEPARAČNÍ VRSTVA Z PE FÓLIE
- TEPELNÁ IZOLACE EPS 100 Z
- HYDROIZOLAČNÍ SOUVRSTVÍ
- 1xASFALTOVÝ SBS MODIFIKOVANÝ PÁS S VLOŽKOU ZE SKLENĚNÉ TKANINY, CELOPLOŠNĚ NATAVENÝ
- PENETRAČNÍ NÁTĚR
- PODKLADNÍ BETONOVÁ DESKA VYZTUŽENÁ 2x OCEL SÍŤ Ø6mm, OKA 150/150 mm PŘI HORNÍM I DOLNÍM OKRAJI, BETON C25/30 XC2
- HUTNĚNÉ ŠTĚRKOVÉ LOŽE, FRAKCE 16-32
- ROSTLÝ TERÉN

P2 - PODLAHA NA TERÉNU

- NÁŠLAPNÁ VRSTVA (DLE DRUHU MÍSTNOSTI)
- LITÁ ANHYDRITOVÁ PODLAHA
- (V PŘÍPADĚ MOKRÝCH PROVOZŮ VČETNĚ HYDROIZOLAČNÍ VANY)
- SEPARAČNÍ VRSTVA Z PE FÓLIE
- TEPELNÁ IZOLACE EPS 100 Z
- HYDROIZOLAČNÍ SOUVRSTVÍ
- 1xASFALTOVÝ SBS MODIFIKOVANÝ PÁS S VLOŽKOU ZE SKLENĚNÉ TKANINY
- PENETRAČNÍ NÁTĚR
- PODKLADNÍ BETONOVÁ DESKA VYZTUŽENÁ 2x OCEL SÍŤ Ø6mm, OKA 150/150 mm PŘI HORNÍM I DOLNÍM OKRAJI, BETON C25/30 XC2
- HUTNĚNÉ ŠTĚRKOVÉ LOŽE, FRAKCE 16-32
- ROSTLÝ TERÉN

P3 - PODLAHA

- NOVÁ NÁŠLAPNÁ VRSTVA (DLE DRUHU MÍSTNOSTI) • VYROVŇAVACÍ CEMENTOVÁ ŠTĚRKA
- VÝSLEDNÁ VÝŠKA PODLAHY ±0,000
- NOSNÁ VRSTVA PODLAHY - BETON
- NOSNÁ KONSTRUKCE STŘOPU - OCELOVÉ PROFILY S VLOŽENÝMI DESKAMI HURDIS

S1 - STŘOP NAD TĚLOCVIČNOU

- NÁŠLAPNÁ VRSTVA - STÁVAJÍCÍ PRKNA
- STÁVAJÍCÍ NOSNÁ KONSTRUKCE - TRÁMY 200/200
- +VLOŽENA TEPELNÁ IZOLACE Z DESEK Z MINERÁLNÍCH VLÁKEN TL. 200 mm
- PAROTĚSNÁ FÓLIE
- NOSNÝ ROST PRO MONTÁŽ PODHLEDŮ - POZINKOVANÉ PLECHOVÉ OTEVŘENÉ PROFILY, aH. LZE POUŽÍT DŘEVĚNÝ ROST Z HRANOLŮ 80/40
- PODHLED Z CEMENTOTŘÍSKOVÉ DESKY S PŘEDVRTANÝMI OTVORY, HLADKÝ CEMENTOVÝ POVRCH, AKUSTICKÁ DESKA S VYSOKOU MECHANICKOU ODOLNOSTÍ.

POZN: VEŠKERÉ STÁVAJÍCÍ PRVKY BUDOU PROVĚŘENY, TZN. DIAGNOSTIKOVÁNY.
VEŠKERÉ DŘEVĚNÉ PRVKY BUDOU OŠETŘENY NÁTĚREM PROTI HOUBÁM A DŘEVOKAZNĚMU HMYZU.

S2 - STŘOP NAD TĚLOCVIČNOU (ŠIKMÁ ČÁST)

- STÁVAJÍCÍ SKLADBA STŘECHY - PRKENNÝ ZÁKLOP, ASFALTOVÉ PÁSY
- STÁVAJÍCÍ NOSNÁ KONSTRUKCE: HLAVNÍ VAZBA - KROKVE ULOŽENÉ DO OCELOVÝCH BOTEK S POMOCNÝM ROSTEM PRO ZAVĚŠENÍ PŮVODNÍHO PODHLEDU, MEZERA TVOŘENÁ ULOŽENÍM STŘEDOVÉ A VRCHOLOVÉ VAZNICE, STÁVAJÍCÍ DŘEVĚNÉ KROKVE, KROV VYVĚŠEN TÁHLÝ.
- +DO HLAVNÍCH VAZEB S ROSTEM VLOŽENA TEPELNÁ IZOLACE Z DESEK Z MINERÁLNÍCH VLÁKEN TL. 240 mm
- PAROTĚSNÁ FÓLIE
- NOSNÝ ROST PRO MONTÁŽ PODHLEDŮ - POZINKOVANÉ PLECHOVÉ OTEVŘENÉ PROFILY, aH. LZE POUŽÍT DŘEVĚNÝ ROST Z HRANOLŮ 80/40
- PODHLED Z CEMENTOTŘÍSKOVÉ DESKY S PŘEDVRTANÝMI OTVORY, HLADKÝ CEMENTOVÝ POVRCH, AKUSTICKÁ DESKA S VYSOKOU MECHANICKOU ODOLNOSTÍ, LOKÁLNĚ POUŽITÝ ZÁKLADNÍ CEMENTOTŘÍSKOVÉ DESKY

POZN: 1. VEŠKERÉ STÁVAJÍCÍ PRVKY BUDOU PROVĚŘENY, TZN. DIAGNOSTIKOVÁNY.
VEŠKERÉ DŘEVĚNÉ PRVKY BUDOU OŠETŘENY NÁTĚREM PROTI HOUBÁM A DŘEVOKAZNĚMU HMYZU.
POZN: 2. V RÁMCI AD JE NUTNÉ ZPRACOVAT KLADĚŠKÝ PLÁN NA CEMENTOTŘÍSKOVÉ DESKY PODHLEDU

S3 - STŘOP NAD 2. N. P.

- NOVÝ PRKENNÝ ZÁKLOP Z PRKEN TL. 25 mm
- STÁVAJÍCÍ NOSNÁ KONSTRUKCE PODLAHY - DŘEVĚNÉ VAZNÉ TRÁMY 200/270 aH: 230/300, TRÁMY 100/170 aH: 140/140
- + VLOŽENA TEPELNÁ IZOLACE Z DESEK Z MINERÁLNÍCH VLÁKEN TL. 240 mm
- PAROTĚSNÁ FÓLIE
- STÁVAJÍCÍ DVOJITÝ ZÁKLOP Z PRKEN TL. 25 mm
- NOSNÁ KONSTRUKCE STŘOPU - DŘEVĚNÉ TRÁMY 140/180 aH: 150/180 aH: 170/180
- STÁVAJÍCÍ POBITÍ Z PRKEN TL. 25 mm
- STÁVAJÍCÍ RÁKOSOVÁ OMÍTKA

POZN: VEŠKERÉ STÁVAJÍCÍ PRVKY BUDOU PROVĚŘENY, TZN. DIAGNOSTIKOVÁNY.
VEŠKERÉ DŘEVĚNÉ PRVKY BUDOU OŠETŘENY NÁTĚREM PROTI HOUBÁM A DŘEVOKAZNĚMU HMYZU.

S4 - STŘECHA VSTUPU

- FALCOVANÁ AL KRYTINA, SYSTÉM DVOJITÉ STOJATÉ DŘÁŽKY, VČ. SYSTÉMOVÉHO ŘEŠENÍ KLEMPÍŘSKÝCH PRVKŮ (BARVA RAL 7004) ---
- STRUKTURNÍ ODDĚLOVACÍ VRSTVA 8 mm
- BEDNĚNÍ Z PRKEN TL. 25 mm, DŘEVĚNÉ PRVKY BUDOU OŠETŘENY NÁTĚREM PROTI BIOTICKÝM ŠKŮDCŮM 25 mm
- DŘEVĚNÁ KONSTRUKCE KROVU - KROKVE 80/100, DŘEVĚNÉ PRVKY BUDOU OŠETŘENY NÁTĚREM PROTI HOUBÁM A DŘEVOKAZNĚMU HMYZU 100 mm

S5 - STŘECHA NAD KLUBOVNOU

- HYDROIZOLAČNÍ SOUVRSTVÍ
- 1xASFALTOVÝ SBS MODIFIKOVANÝ PÁS S VLOŽKOU Z POLYESTEROVÉ ROHOŽE PLNOPLOŠNĚ NATAVENÝ
- 1xASFALTOVÝ OXIDOVANÝ PÁS S VLOŽKOU ZE SKLENĚNÉ TKANINY, MECHANICKY KOTVENÝ (KOTVA S PODLOŽKOU), PROTAVENÝ VE SPOJÍCH 25 mm
- PRKENNÝ ZÁKLOP Z PRKEN TL. 25 mm 240 mm
- NOSNÁ KONSTRUKCE STŘECHY - DŘEVĚNÉ TRÁMY 100/240 mm, PROVĚTRÁVANÁ VZDOUCHOVÁ MEZERA ---
- SDK PODHLED ZAVĚŠENÝ Z NOSNÝCH KROKVÍ, VLOŽENA PAROTĚSNÁ FÓLIE A TEPELNÁ IZOLACE Z DESEK Z MINERÁLNÍCH VLÁKEN TL. 240 mm ---

POZN: VEŠKERÉ STÁVAJÍCÍ PRVKY BUDOU PROVĚŘENY, TZN. DIAGNOSTIKOVÁNY.
VEŠKERÉ DŘEVĚNÉ PRVKY BUDOU OŠETŘENY NÁTĚREM PROTI HOUBÁM A DŘEVOKAZNĚMU HMYZU.

TABULKA DŘEVĚNÝCH PRVKŮ

OZN	POPIS PROFILU	CELK. DĚLKA (m)	CELK. OBJEM (m ³)
V6	POZEDNICE 140/140	5,0	0,1
V7	KROKVE 100/240	39,0	1,0
V8	HRANOL 80/80	63,0	0,4

LEGENDA

	STÁVAJÍCÍ KONSTRUKCE, CHELNÉ ZDIVO
	ZDIVO Z AUTOKLÁVOVANÝCH PÓROBETONOVÝCH ZDÍČÍCH PRVKŮ V TLOUŠŤKÁCH S (PEVNOST P4), 15, 25 cm (PEVNOST P2)
	DOZDÍVKY, ZDIVO Z PLNÝCH CHEL NA MALTU M10
	BETONOVÉ KONSTRUKCE
	ŠTĚRKOPÍSKOVÝ OBSYP
	TEPELNÁ IZOLACE EPS
	TEPELNÁ IZOLACE XPS
	TEPELNÁ IZOLACE Z MINERÁLNÍ VLNÝ
	HYDROIZOLACE

POZNÁMKY:

- STÁVAJÍCÍ KAMNÍ SLOUŽÍCÍ PRO ODVĚTRÁNÍ Z KUCHYNĚ RESTAURACE NENÍ VYVEDEN NAD STŘECHU. NUTNO DOZDÍT NAD STŘECHU: V PŘÍPADĚ, ŽE NEBUDE VYUŽÍVÁN PRO ODVĚTRÁNÍ MOŽNO ZASLEPIT, NÁPOJENÍ NA KRYTINU STŘECHY, NOVÉ KLEMPÍŘSKÉ OPLECHOVÁNÍ.
- DOZDÍVKY V NOSNÝCH KONSTRUKCÍCH PROVÁZAT DO STÁVAJÍCÍHO ZDIVA, KAŽDÝCH 500 mm VÝŠKY KONSTRUKCE ZDIVA, DOZDÍVKY PROVÁDĚT Z PLNÝCH CHEL NA MALTU M10
- V MÍSTNOSTECH S VLHKÝM PROVOZEM (SOCIÁLNÍ ZÁZEMÍ, KOUPELNY) BUDE POD DLAŽBU A POD KERAMICKÉ OBKLADY NA STĚNÁCH NANESENA HYDROIZOLAČNÍ ŠTĚRKA, V ROZÍCH A NA PŘECHODECH MATERIÁLŮ BUDE VYZTUŽENA TĚSNÍČÍ PÁSKOU, IZOLAČNÍ ŠTĚRKY BUDOU PROVEDENY DLE TECHNOLOGICKÝCH PŘEDPISŮ A DETAILŮ ZVOLENÉHO SYSTÉMU
- V MÍSTNOSTECH S VLHKÝM PROVOZEM (SOCIÁLNÍ ZÁZEMÍ, UKLIDOVÉ MÍSTNOSTI) BUDOU NA PODHLEDY A SÁDROKARTONOVÉ PŘÍČKY POUŽITÝ IMPREGNOVANÉ SÁDROKARTONOVÉ DESKY URČENÉ DO VLHKÝCH PROVOZŮ
- ÚPRAVY VNITŘNÍCH POVRCHŮ, BAREVNÉ A MATERIÁLOVÉ ŘEŠENÍ BUDOU ODOSUDILASNY ARCHITEKTEM PO PŘEDLOŽENÍ VZORKŮ V RÁMKU AD
- STÁVAJÍCÍ SCHODIŠTĚ MÍSTNOST 1.001 BUDE ZACHOVÁNO, PŮVODNÍ POVRCHOVÁ ÚPRAVA MADLA A ZÁBRADLÍ BUDE ODSTRANĚNA, ZÁBRADLÍ BUDE OPATŘENO 1xZÁKLADNÍM + 2xVRCHNÍM NÁTĚREM V BARVĚ RAL DLE VÝBĚRU ARCHITEKTA, MADLO BUDE OPATŘENO 2xNÁTĚREM BEZBARVÝM LAKEM
- POŠKOZENÉ A ZVLHLÉ PŮVODNÍ OMÍTKY BUDOU ODSTRANĚNY, PROŠKRABNUTY SPÁRY VE ZDIVU A ZDIVO OČIŠTĚNO. OMÍTKY BUDOU ŠTUKATÉRSKÝM ZPŮSOBEM UVEDENY DO PŮVODNÍHO STAVU.
- SKL Z CEMENTOVÉ OMÍTKY BUDE OČIŠTĚN VODOU NEBO VZDUCHEM, PŘEDPOKLÁDÁJÍ SE LOKÁLNÍ OPRAVY. POVRCH BUDE OŠETŘEN DIFÚZNĚ OTEVŘENÝM BAREVNÝM NÁTĚREM BAREVNOST OMÍTEK BUDE URČENA ARCHITEKTEM, MOŽNO POUŽÍT STRATIGRAFII BAREVNOSTI.
- OCELOVÉ KONSTRUKCE TÁHEL KROVU BUDOU OČIŠTĚNY A OPATŘENY NOVÝM NÁTĚREM 1x ZÁKLADNÍM NÁTĚREM A 2x VRCHNÍM NÁTĚREM (BARVA DLE ARCHITEKTA)

±0.000 = 395.530

		GENERÁLNÍ PROJEKTANT	
		RUPRECHTICKÁ 199, LIBEREC, TEL:+420 482 412 211, atelierdavid@atelierdavid.cz	
AKCE :			
SOKOLOVNA VESEEC			
ZADAVATEL :	TJ SLOVAN VESEEC, Česká ul. 374, 463 12 Liberec 25	ZAK. ČÍSLO:	D/12-040-RDS
VED. PROJEKTANT:	ING. ARCH. DAVID	DATUM:	11/2012
VYPRACOVAL:	ING. KRATOCHVILOVA	STUPEŇ:	RDS
KONTROLOVAL:	ING. DLOUHÝ	MĚŘÍTKO:	1:50
PŘÍLOHA:		Č. PŘÍLOHY:	PARE:
SO 701 - SOKOLOVNA ŘEZ B - B'		F3.1.7.	