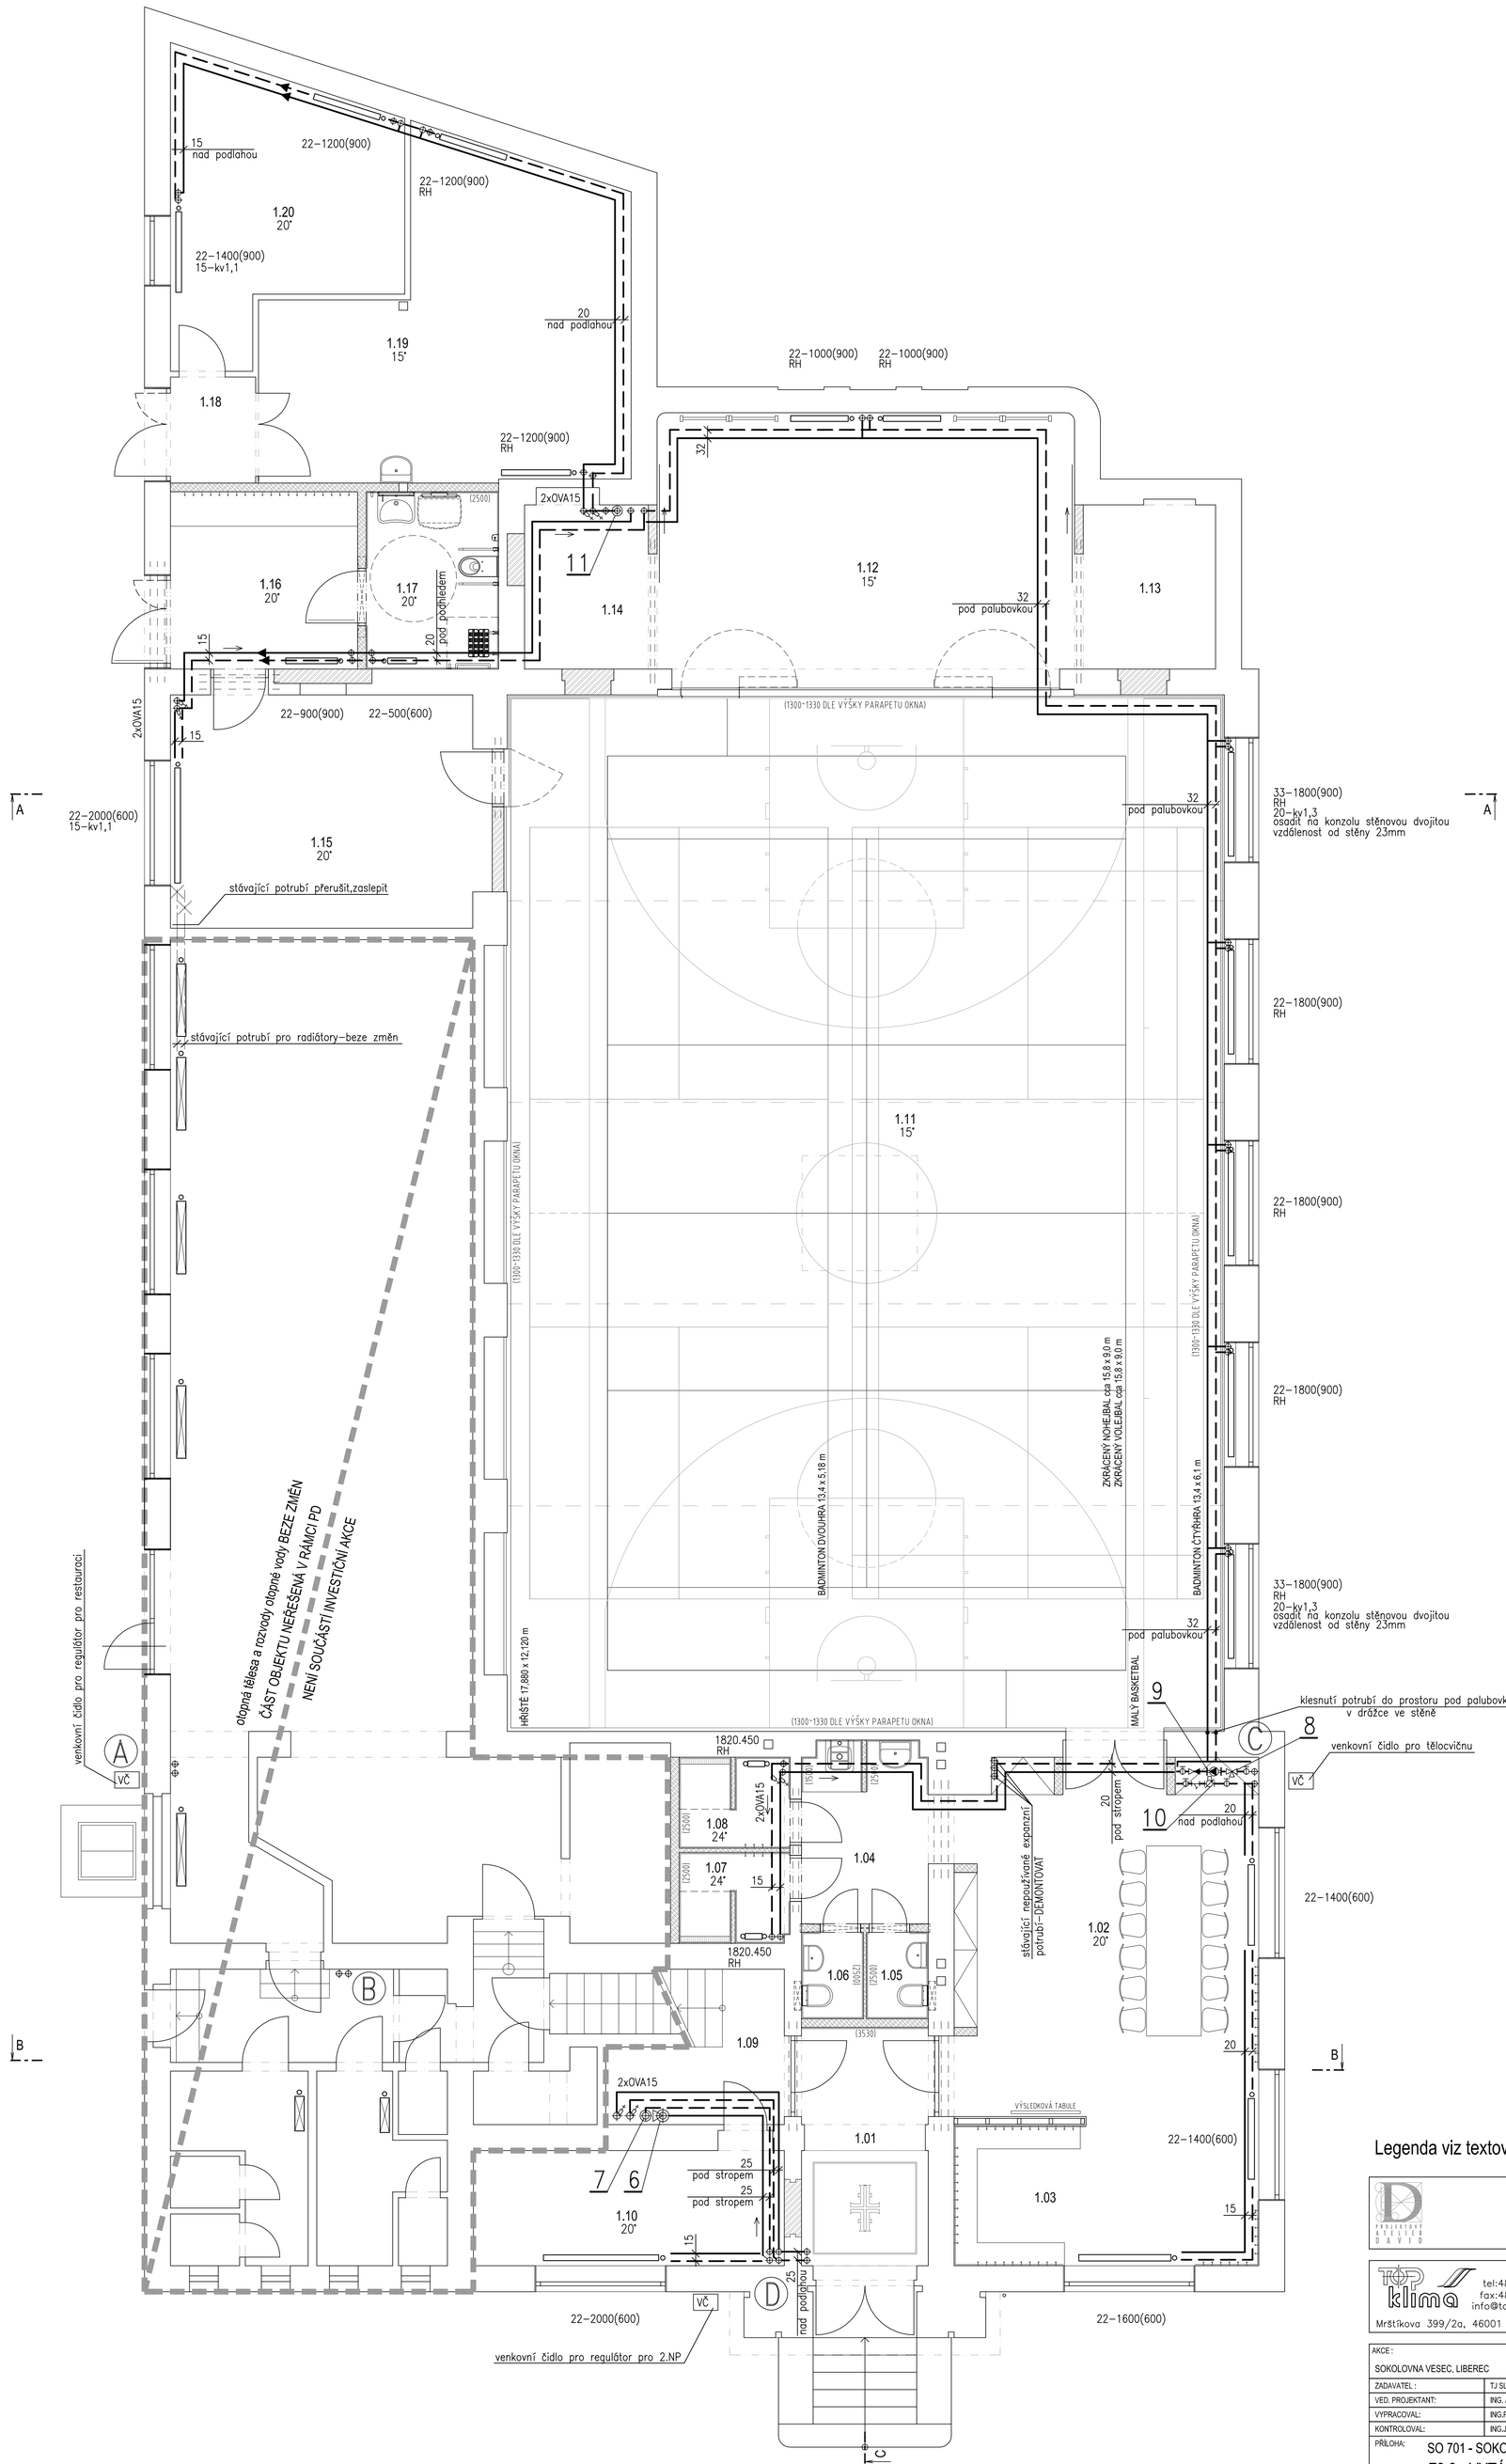


TABULKA MÍSTNOSTÍ

Č.M.	NÁZEV MÍSTNOSTI	PLOCHA (m²)	SVĚT. VÝŠ. (mm)	
1.01	ZÁDVEŘÍ	9,9	3530	
1.02	ZÁZEMÍ	42,6	3400	
1.03	ŠATNA	4,7	3400	
1.04	CHODBA S ÚKLIDOVOU SKŘÍNÍ	6,6	2500	
1.05	WC MUŽI	1,6	2500	
1.06	WC ŽENY	1,6	2500	
1.07	SPRCHA ŽENY	3,0	2500	
1.08	SPRCHA MUŽI	3,0	2500	
1.09	CHODBA	5,8	3530	
1.10	SKLAD	11,1	3530	
1.11	TĚLOCVIČNA	224,8	5450–7550	
1.12	ROZCVIČOVNA	32,9	5450–7550	
1.13	SKLAD NÁŘADÍ	6,9	5450	
1.14	SKLAD NÁŘADÍ	7,0	5450	
1.15	KLUBOVNA	22,7	4400	
1.16	ZÁDVEŘÍ SE ŠATNOU	4,8	2500	
1.17	WC IMOBILNÍ	5,2	2500	
1.18	ZÁDVEŘÍ	2,7	3200	
1.19	SKLAD	30,0	3200	
1.20	KLUBOVNA	17,0	3200	

Legenda viz textová část

GENERÁLNÍ PROJEKTANT

PROJEKTOVÝ ATELIÉR DAVID

RUPRECHTICKÁ 199, LIBEREC, TEL.:+420 482 412 211, atelierdavid@atelierdavid.cz

PROJEKTANT

TOP klima

tel:484845571
fax:484845570
info@topklima.cz

Mrštíkova 399/2a, 46001 Liberec 3

AKCE : SOKOLOVNA VESEC, LIBEREC			
ZADAVATEL :	TJ SLOVAN VESEC, Česká ul. 374, 463 12 Liberec 25	ZAK. ČÍSLO:	D/12-040-RDS
VED. PROJEKTANT:	ING. ARCH. LADISLAV DAVID	DATUM:	11/2012
VYPRACOVAL:	ING.P.OTTO	STUPEŇ:	RDS
KONTROLOVAL:	ING.J.KOVÁŘ	MĚŘÍTKO:	-
PŘÍLOHA: SO 701 - SOKOLOVNA F3.3 - VYTÁPĚNÍ PŮDORYS 1.NP		Č. PŘÍLOHY: F3.3.3	PARÉ: