


PŮDORYS 1. P. P., M 1:50

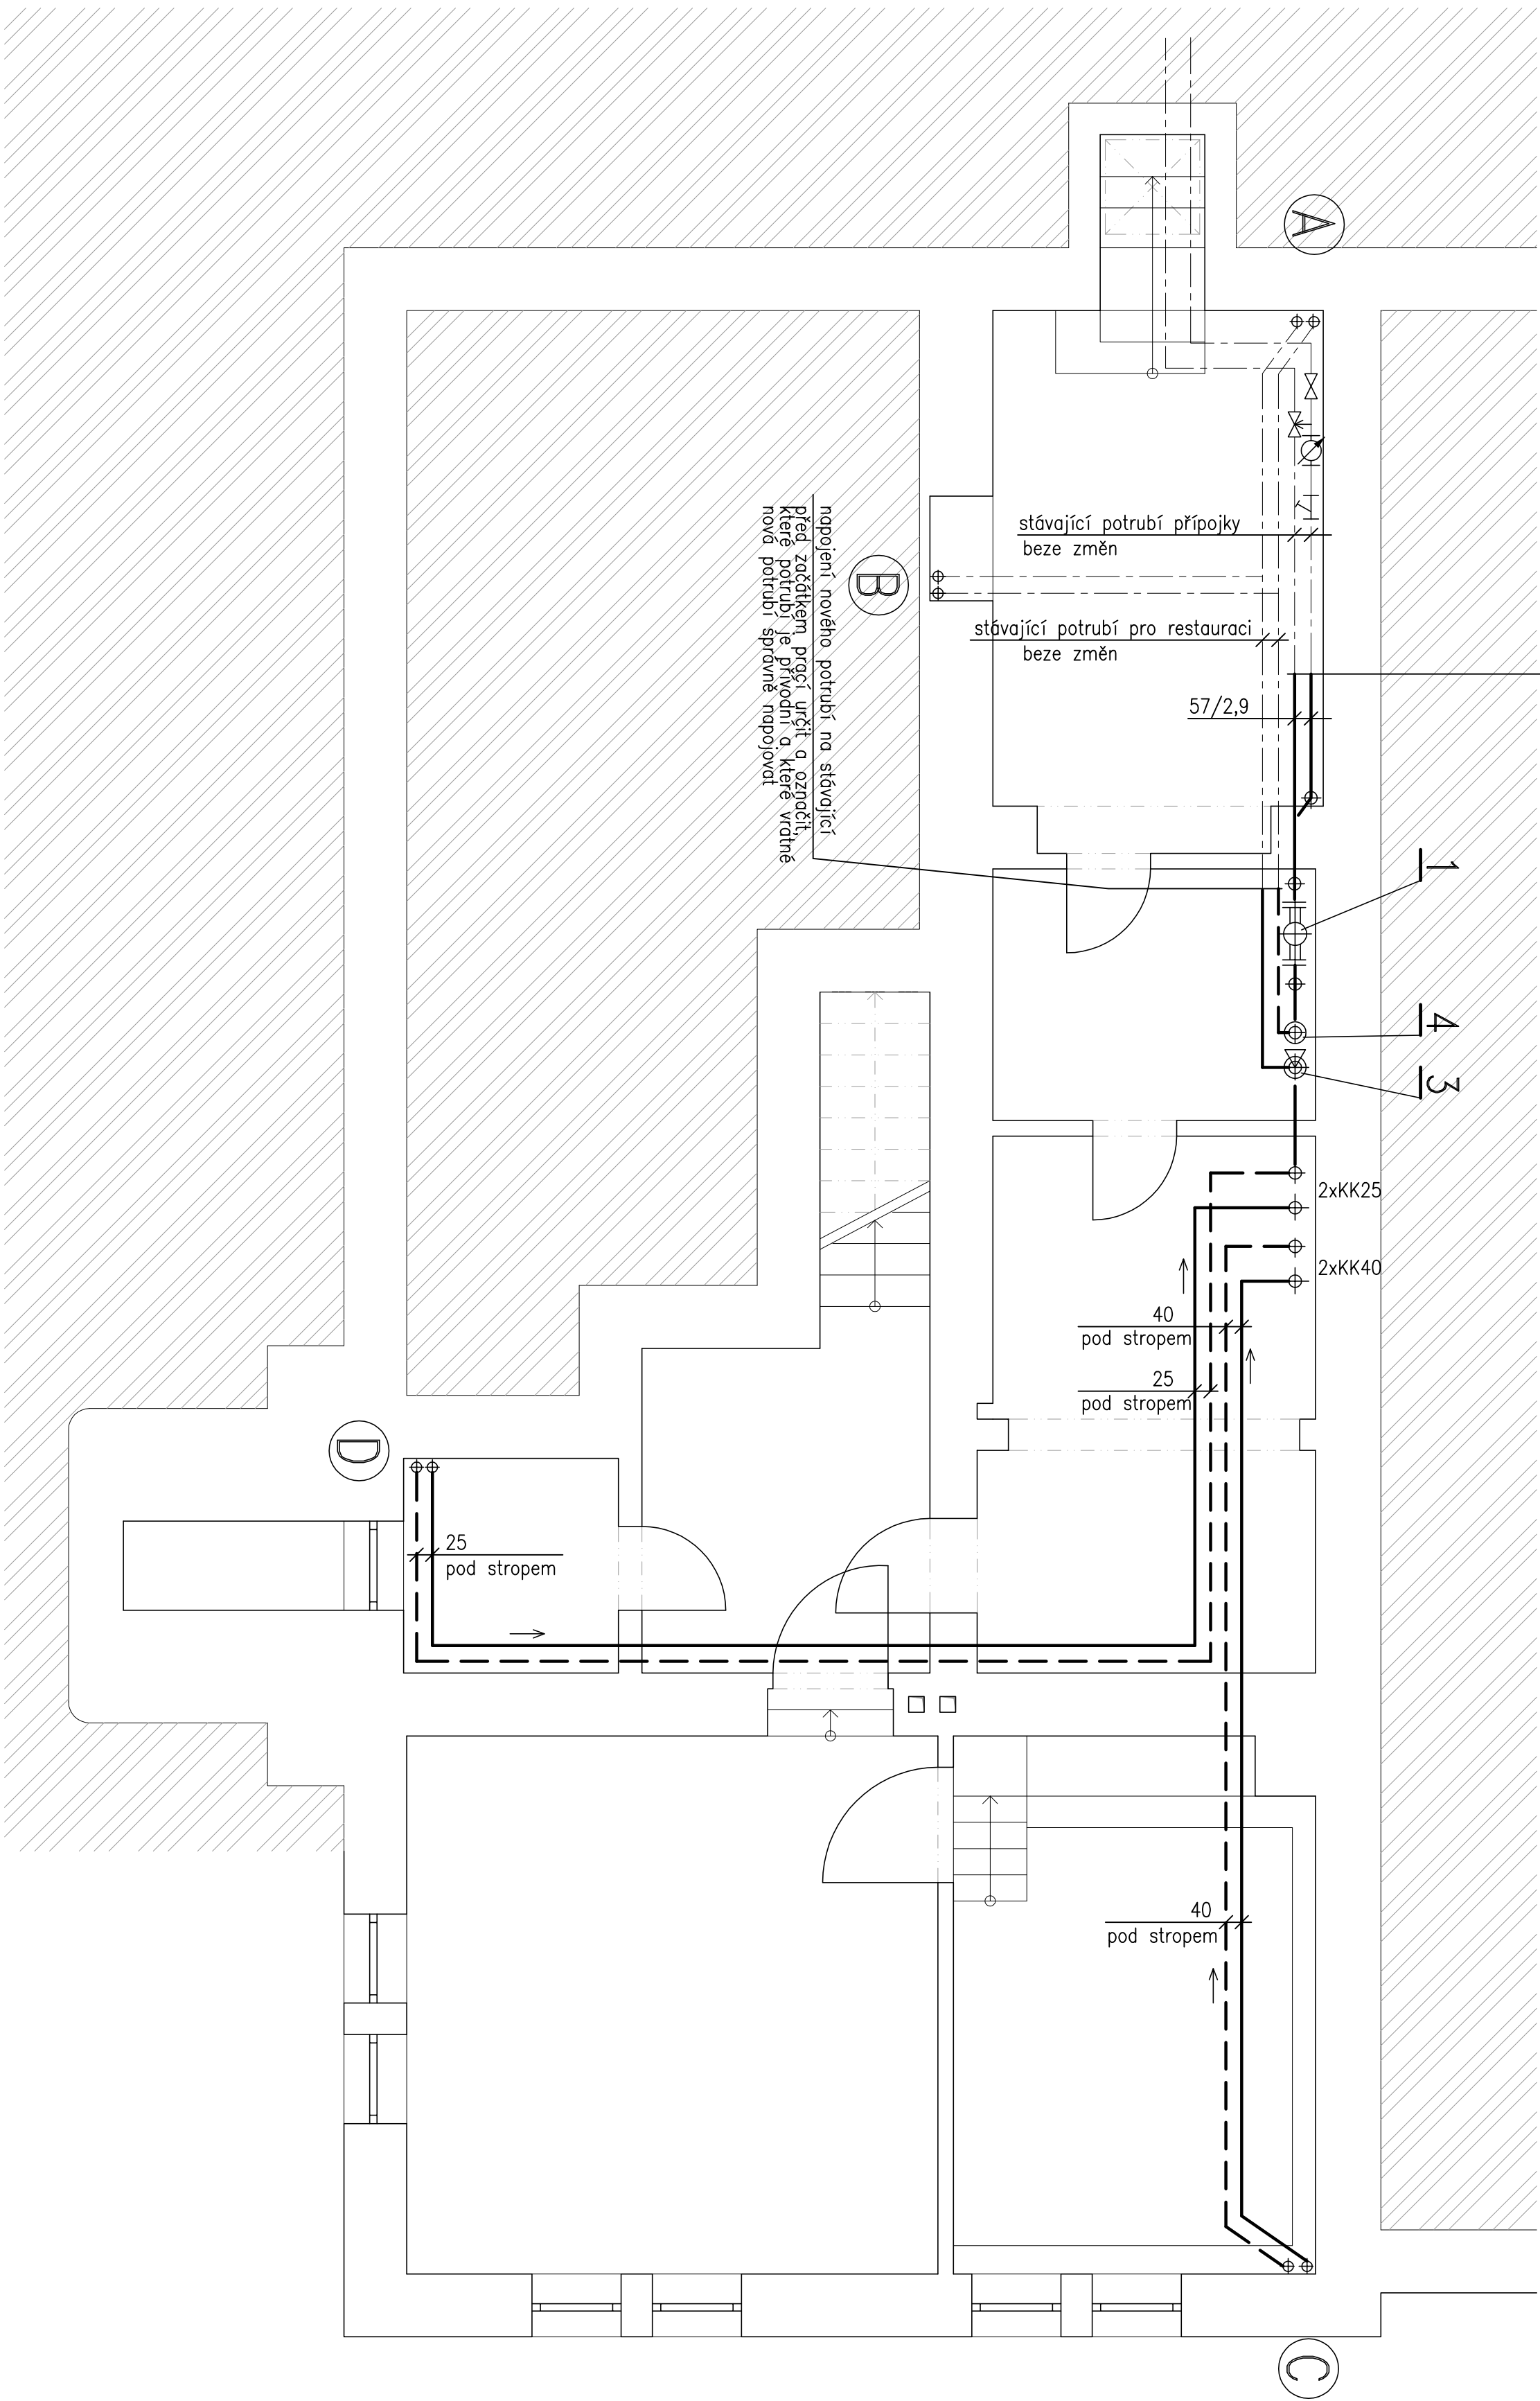

Legenda viz textová část

 T. P. Sokolova Vesec, Liberec		GENERALNÍ PROJEKTANT	
Městského 399/2a, 46001 Liberec 3		PROJEKTANT	
AKCE :		F3.3.2	
SOŠKOLIVA VESEČ, LIBEREČ		F3.3 - VYTÁPĚNÍ	
PŮDORYS 1. PP		PŮDORYS 1. PP	
ZADAVATEL :		ZAK. ČÍSLO :	
T. P. Sokolova Vesec, Česká ul. 374, 463 12 Liberec 25		D1/204-RDS	
VEŘÍ PROJEKTANT :		DATUM :	
Ing. Arch. Ludislav David		11/2012	
VYPRACOVAL :		STUPEŇ :	
Ing. Otto		RDS	
KONTROLOVAL :		MĚŘÍTKO :	
Ing. Lukáš		-	
PRŮCHV :		C. PRŮCHV :	
SOŠKOLIVA		PABE	
F3.3 - VYTÁPĚNÍ		F3.3.2	
PŮDORYS 1. PP		PŮDORYS 1. PP	