


TABULKA MÍSTNOSTÍ			
ČK	NÁZEV MÍSTNOSTI	PLOCHA m²	SVĚTL. VÝŠ. mm
2.01	SKLADIŠTĚ	56,1	670
2.02	CHODBA	36,1	290
2.03	HYGIENICKÉ ZAZEMÍ	16,8	290
2.04	KANCELÁŘ	26,1	290
2.05	KANCELÁŘ	26,1	290
2.06	KANCELÁŘ	11,1	290
2.07	KANCELÁŘ	11,1	290

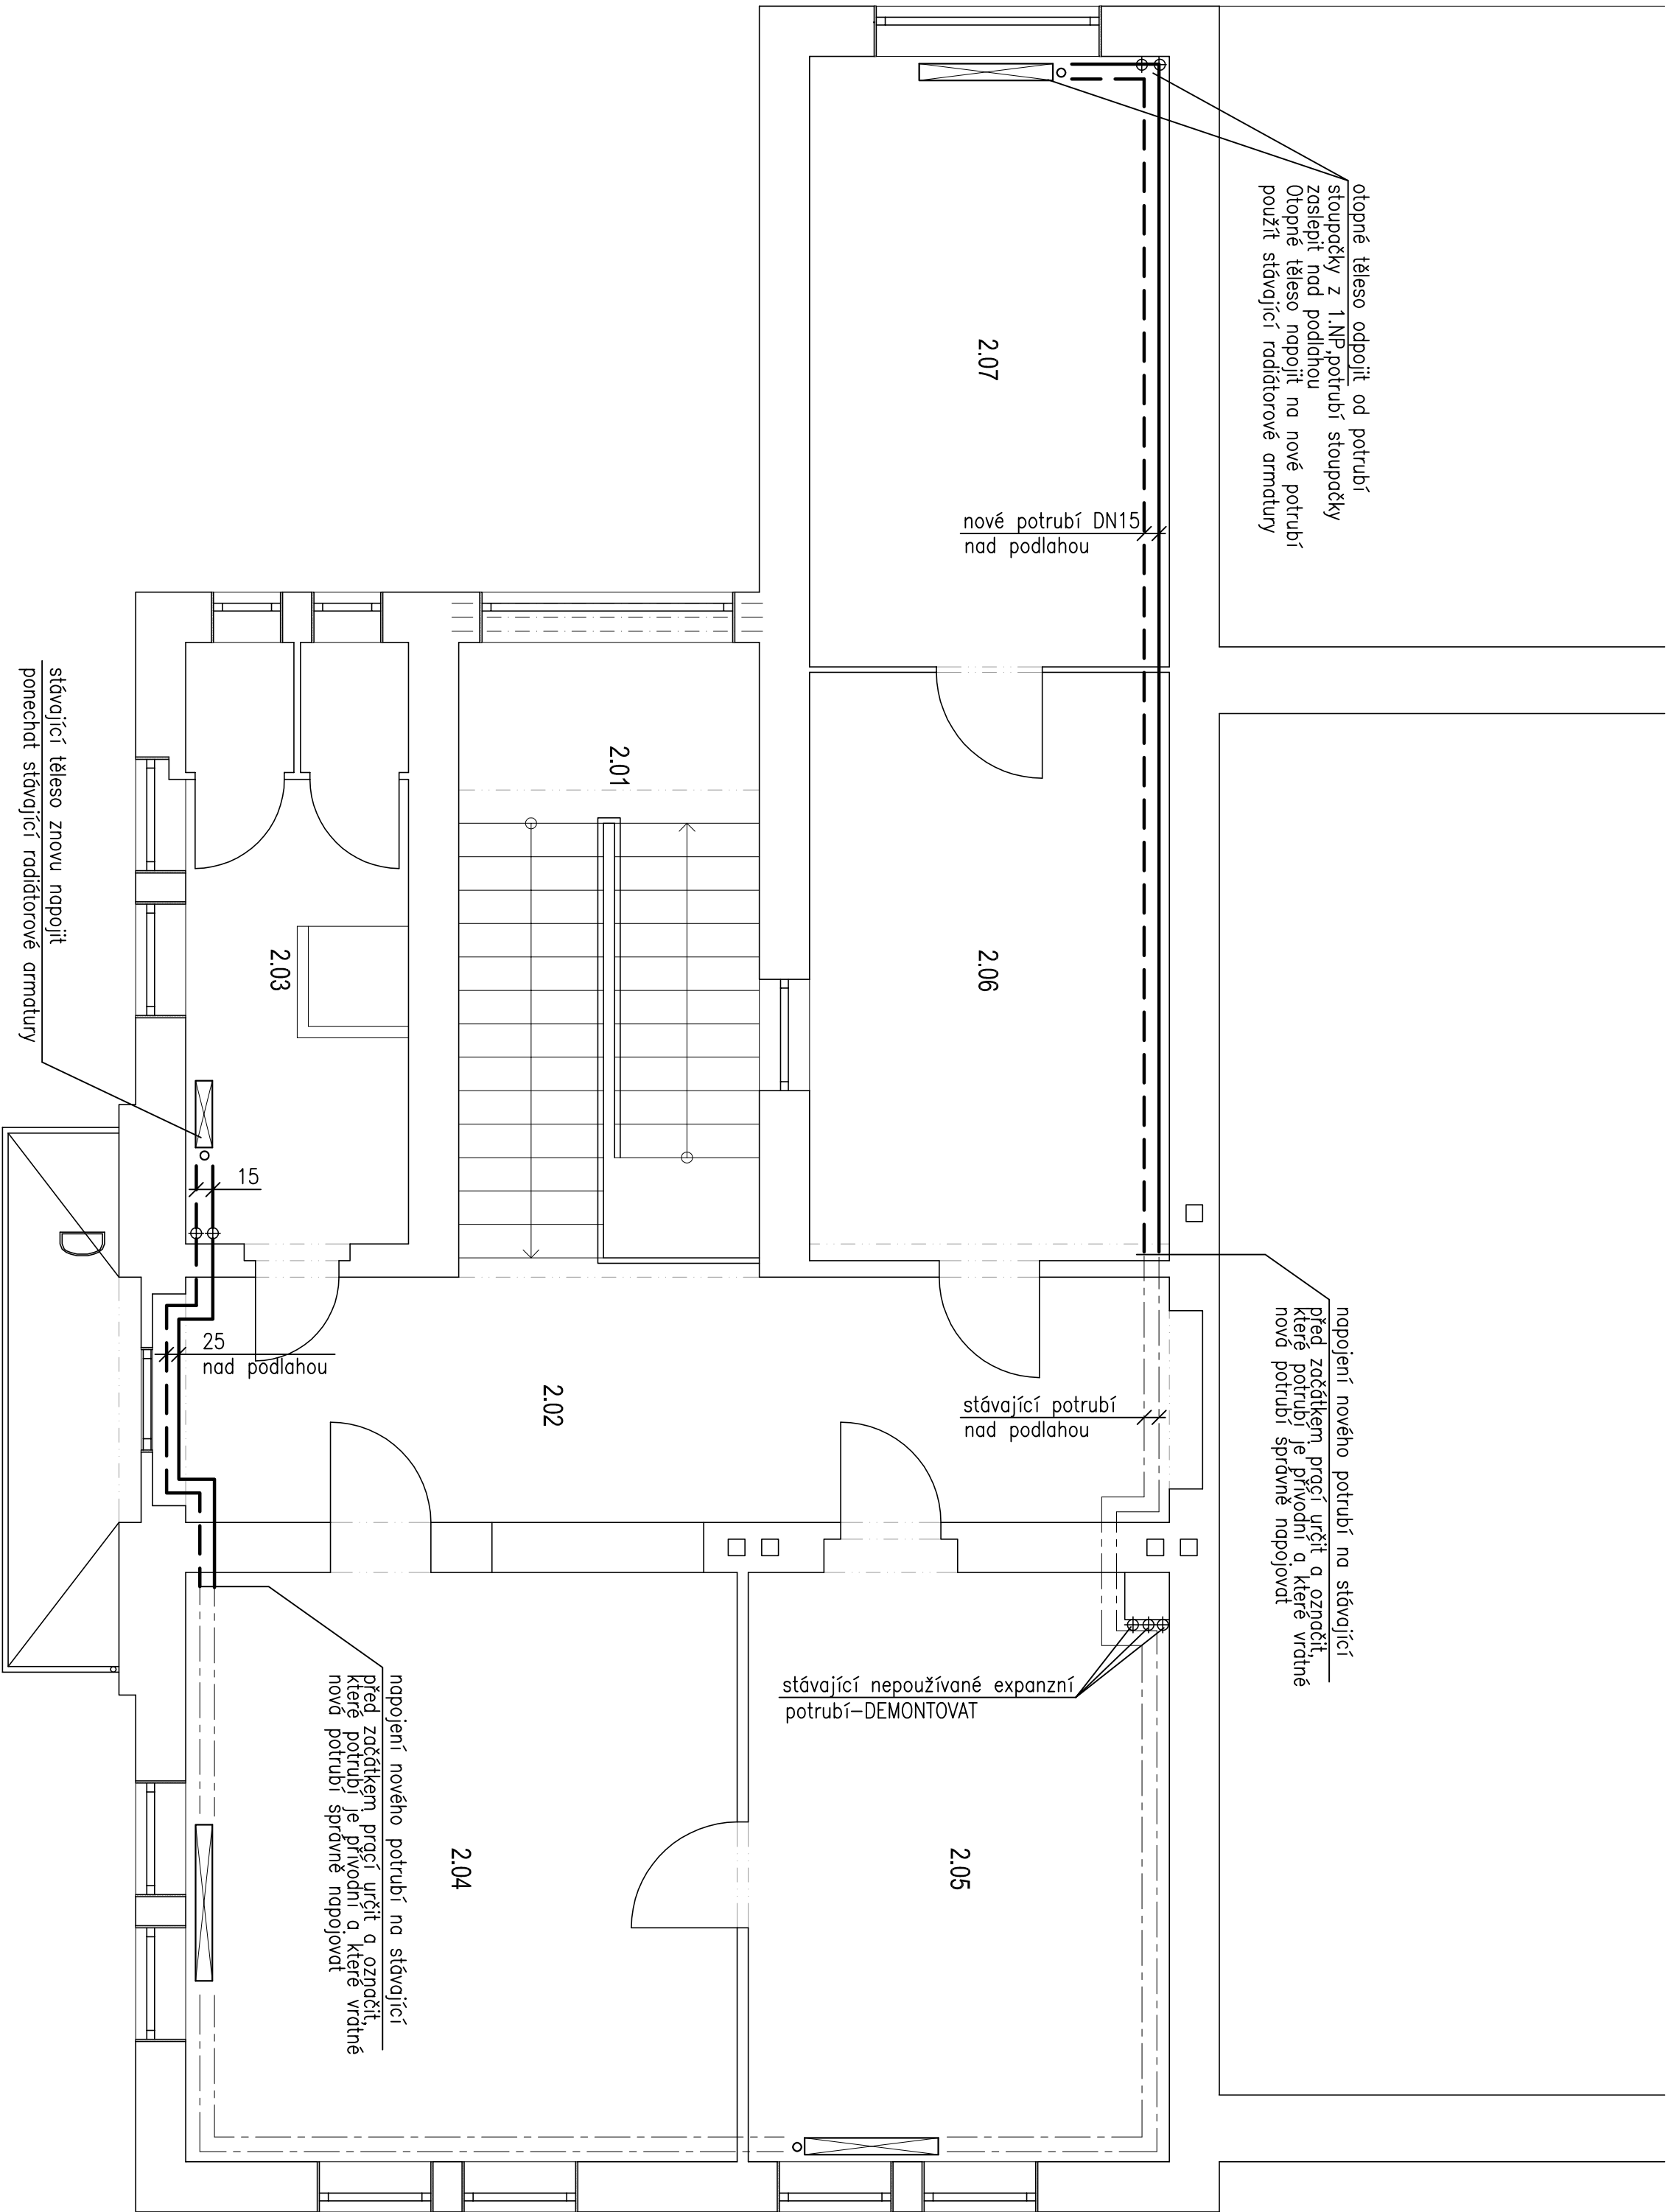

Legenda viz textová část

 Kлимo s.r.o. Mistkova 399/2a, 46001 Liberec 3		GENERALNÍ PROJEKTANT RUPRECHTICKÁ 198, LIBEREC, TEL.:420 482 412 211, rahm@rahm.cz	
AKCE: SOKOLOVNA VESEEC, LIBEREC		PROJEKTANT tel.:48 48 455 71 rahm@rahm.cz info@rahm.cz	
ZAKAZATEL :	TJ SOKOLNA VESEEC, Gázdův ul. 27A, 462 12 Liberec 25	ZNAČ. ČÍSLO:	DT3-24-04-05
VEŠ. PROJEKTANT:	ING. AROŠ LUDMILAN DAVÍD	DATAK:	11/2012
VYPRACOVATEL:	ING. P. OTTO	STUPEŇ:	KDS
KONTROLOVATEL:	ING. LUKOVIČ	VERZÍK:	-
PRÍLOHA:	SO 701 - SOKOLOVNA F3.3 - VYTÁPĚNÍ PŮDORYS 2.NP	Č. PRÍLOHY:	PARE
		F3.3.4	