


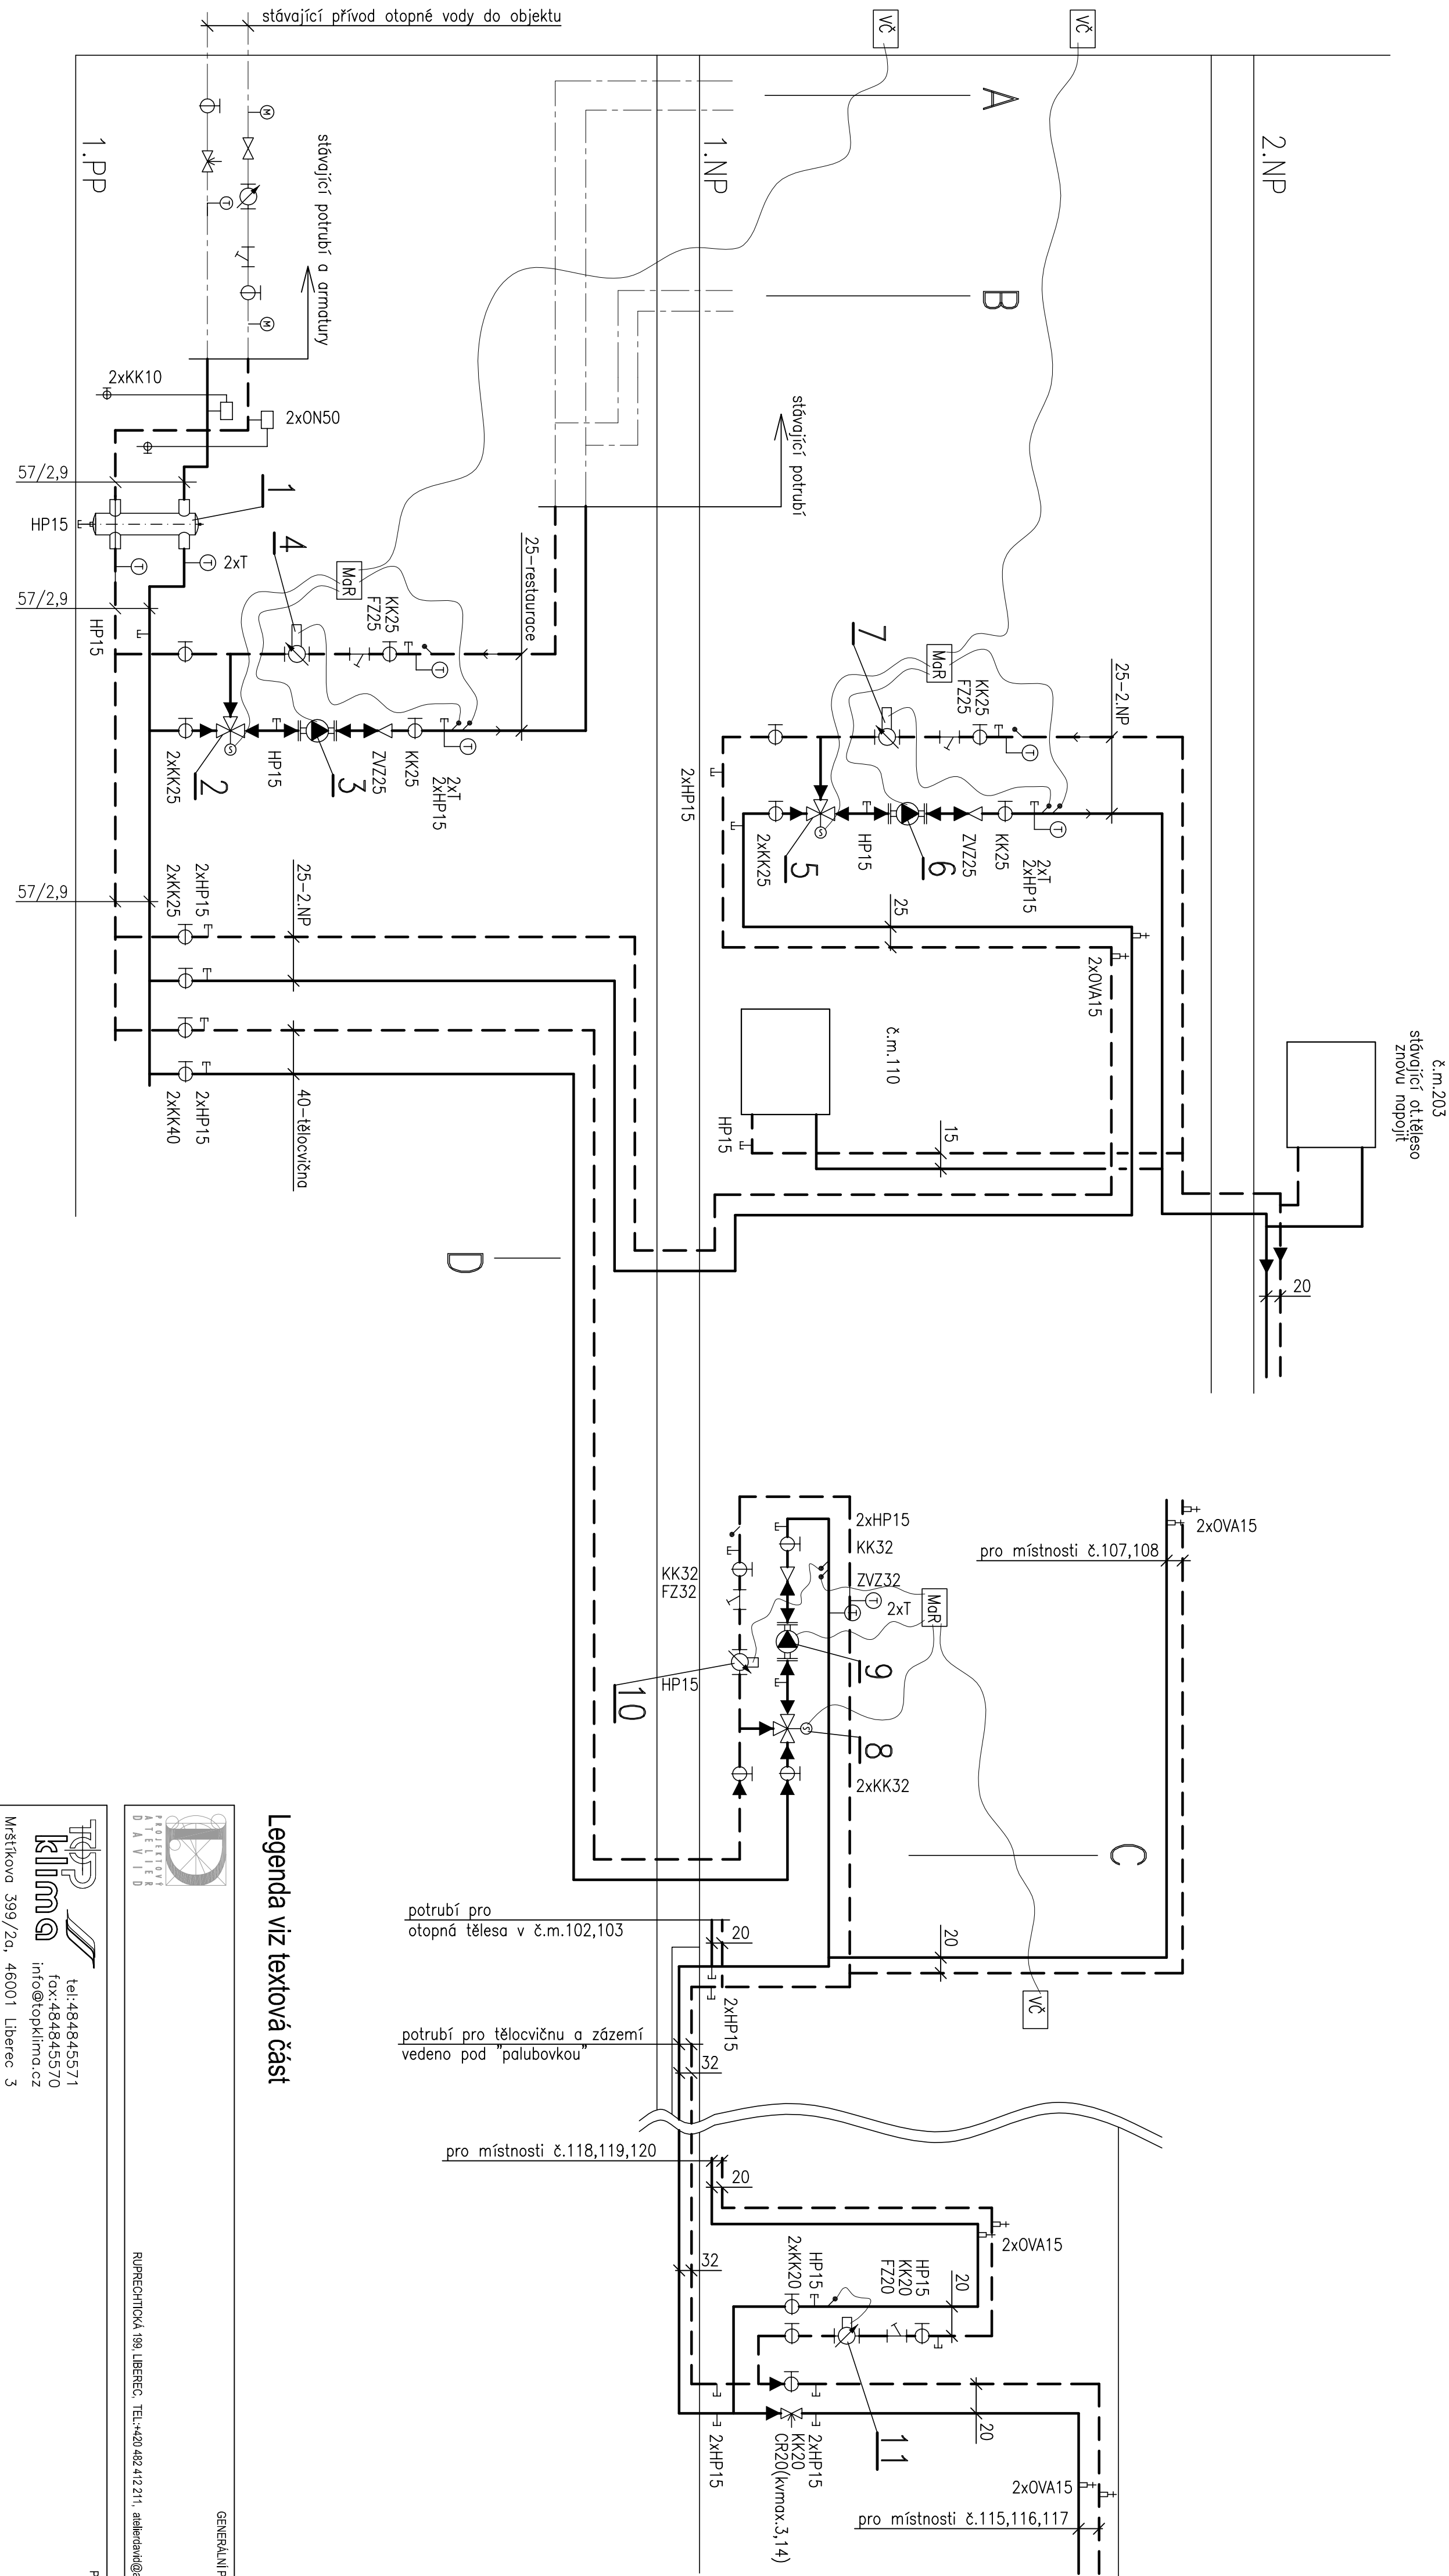

Legenda viz textová část

PROJEKTANT

RUPECHNICKÁ 169, LIBEREC, TEL: +420 482 412 211, sklikovni@sklikovni.cz

AKCE:

SOKOLOVNA VESEEC, LIBEREC

ZADAVATEL:

T.ŠLOMAN VESEEC, Čechův ul. 374, 463 12 Liberec 25

VED. PROJEKTANT:

ING. ARCH. LUDŠAN DAVÍD

VYPRACOVAL:

ING. JIŘÍ TOUŠEK

KONTROLOVAL:

ING. JIŘÍ TOUŠEK

PROJEKTANT

tel: +48484845571

fax: +48484845570

info@opklimo.cz

Městského 399/2a, 46001 Liberec 3

SO 701 - SOKOLOVNA		ZNAČKA:	D12404-R05
F3.3 - VYTÁPĚNÍ		DATA:	11/2012
SCHEMA ZAPOJENÍ		STUPEŇ:	R05
		C. PRŮLOH:	PRÁČE
		F3.3.5	