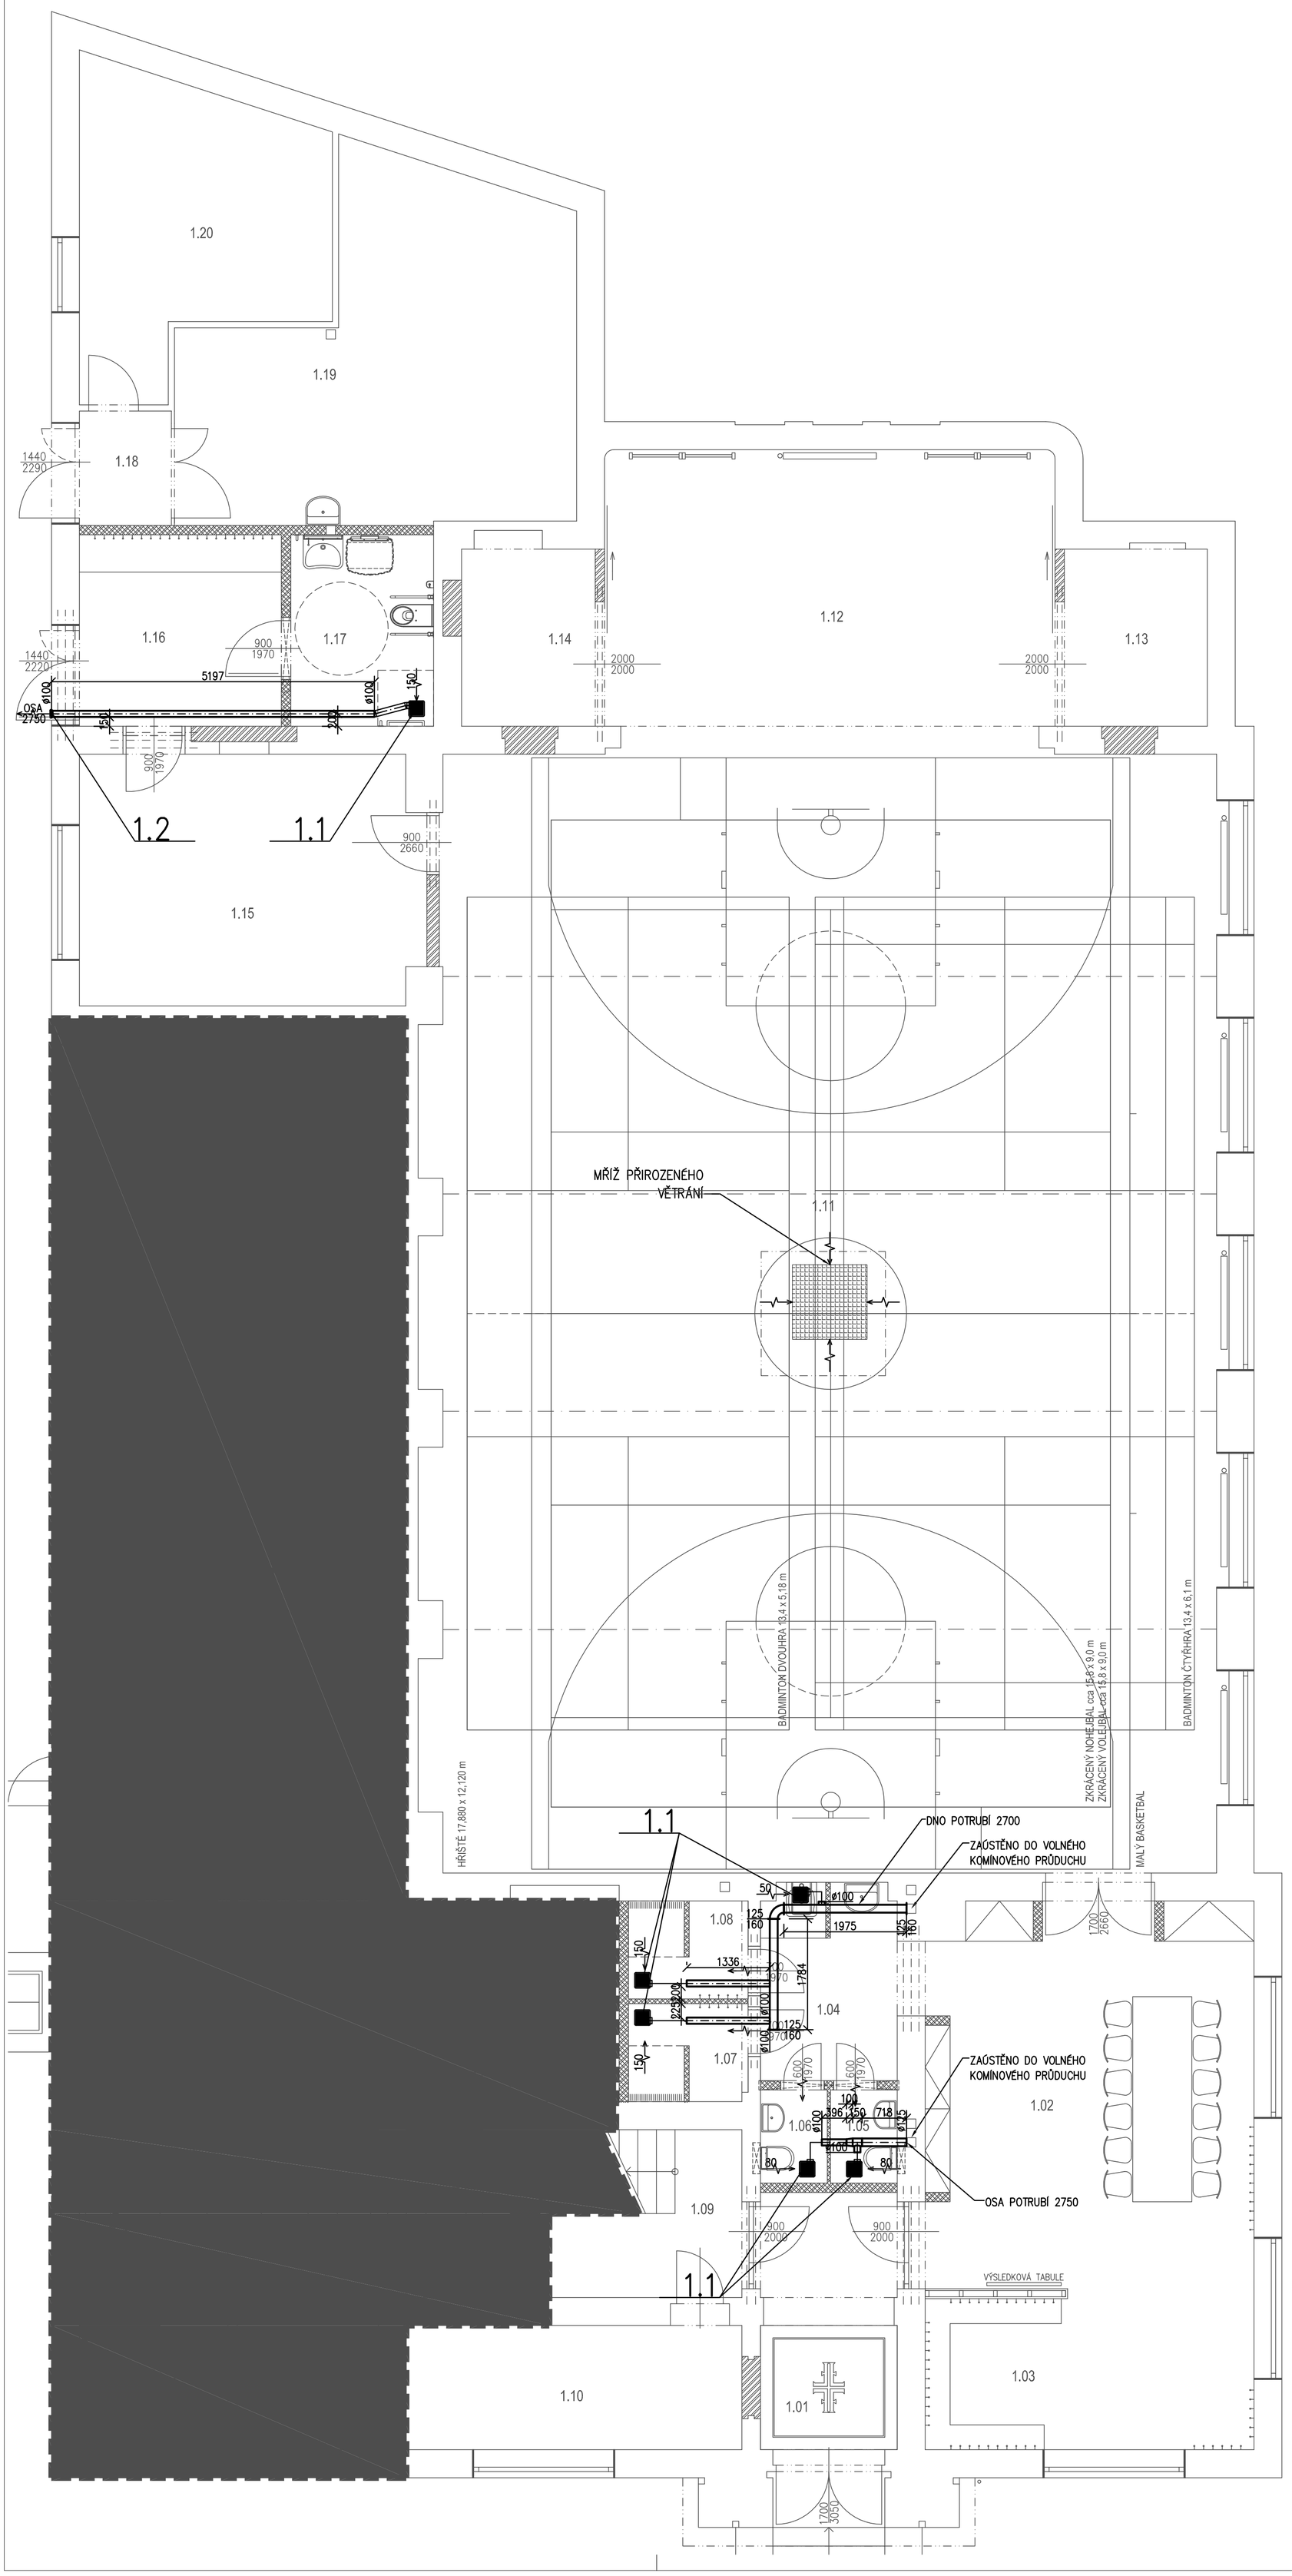


TABULKA MÍSTNOSTÍ

Č.M.	NÁZEV MÍSTNOSTI	PLOCHA (m²)	PODLAHA	STĚNY	STROP	SVĚT. VÝŠ. (mm)	POZNÁMKA
1.01	ZÁDVEŘÍ	9,9	PŮVODNÍ TERACO KERAMICKÁ DLAŽBA	HLADKÁ ŠTUKOVÁ OMÍTKA	HLADKÁ ŠTUKOVÁ OMÍTKA	3530 OBKLAD	ČELNÍ STĚNY Z ČETRIS DESEK DO VÝŠKY STROPU
1.02	ZÁZEMÍ	42,6	KERAMICKÁ DLAŽBA	HLADKÁ ŠTUKOVÁ OMÍTKA OBKLAD Z LAMINOVANÉ DESKY	SDK PODHLED	3400	
1.03	ŠATNA	4,7	KERAMICKÁ DLAŽBA	HLADKÁ ŠTUKOVÁ OMÍTKA OBKLAD Z LAMINOVANÉ DESKY	SDK PODHLED	3400	
1.04	CHODBA S ÚKLIDOVOU SKŘÍNÍ	6,6	KERAMICKÁ DLAŽBA	HLADKÁ ŠTUKOVÁ OMÍTKA KERAMICKÝ OBKLAD	SDK PODHLED	2500	KERAMICKÝ OBKLAD KOLEM VÝLEVKY DO VÝŠKY 1500 mm, U UMYVADLA DO VÝŠKY PODHLEDU + VLEPENO ZRCADLO 600/800 mm
1.05	WC MUŽI	1,6	KERAMICKÁ DLAŽBA	KERAMICKÝ OBKLAD	SDK PODHLED	2500	
1.06	WC ŽENY	1,6	KERAMICKÁ DLAŽBA PODLAHOVÁ EPOXIDOVÁ	KERAMICKÝ OBKLAD	SDK PODHLED	2500	
1.07	SPRCHA ŽENY	3,0	STĚRKA DO VLHKÉHO PROSTŘEDÍ PODLAHOVÁ EPOXIDOVÁ STĚRKA DO VLHKÉHO PROSTŘEDÍ S TRANSPARENTNÍM POVRCHEM	KERAMICKÝ OBKLAD DO VÝŠKY PODHLEDU	SDK PODHLED	2500	
1.08	SPRCHA MUŽI	3,0		KERAMICKÝ OBKLAD DO VÝŠKY PODHLEDU	SDK PODHLED	2500	
1.09	CHODBA	5,8	KERAMICKÁ DLAŽBA	HLADKÁ ŠTUKOVÁ OMÍTKA OMYVATELNÝ NÁTĚR	HLADKÁ ŠTUKOVÁ OMÍTKA	3530	STÁVAJÍCÍ SCHODIŠTĚ ZŮSTANE ZACHOVÁNO
1.10	SKLAD	11,1	KERAMICKÁ DLAŽBA	HLADKÁ ŠTUKOVÁ OMÍTKA	HLADKÁ ŠTUKOVÁ OMÍTKA	3530	
1.11	TĚLOCVIČNA	224,8	SPORTOVNÍ POVRCH	DŘEVĚNÝ OBKLAD HLADKÁ ŠTUKOVÁ OMÍTKA	SDK PODHLED	5450-7550	
1.12	ROZCVIČOVNA	32,9	SPORTOVNÍ POVRCH	DŘEVĚNÝ OBKLAD HLADKÁ ŠTUKOVÁ OMÍTKA	SDK PODHLED	5450-7550	
1.13	SKLAD NÁŘADÍ	6,9	SPORTOVNÍ POVRCH	HLADKÁ ŠTUKOVÁ OMÍTKA	SDK PODHLED	5450	
1.14	SKLAD NÁŘADÍ	7,0	SPORTOVNÍ POVRCH	HLADKÁ ŠTUKOVÁ OMÍTKA	SDK PODHLED	5450	
1.15	KLUBOVNA	22,7	KERAMICKÁ DLAŽBA	HLADKÁ ŠTUKOVÁ OMÍTKA	SDK PODHLED	4400	
1.16	ZÁDVEŘÍ SE ŠATNOU	4,8	KERAMICKÁ DLAŽBA	HLADKÁ ŠTUKOVÁ OMÍTKA	SDK PODHLED	2500	
1.17	WC IMOBILNÍ	5,2	KERAMICKÁ DLAŽBA	HLADKÁ ŠTUKOVÁ OMÍTKA	SDK PODHLED	2500	
1.18	ZÁDVEŘÍ	2,7	KERAMICKÁ DLAŽBA	HLADKÁ ŠTUKOVÁ OMÍTKA	HLADKÁ ŠTUKOVÁ OMÍTKA	3200	
1.19	SKLAD	30,0	KERAMICKÁ DLAŽBA	HLADKÁ ŠTUKOVÁ OMÍTKA	DŘEVĚNÝ PODHLED	3200	
1.20	KLUBOVNA	17,0	KERAMICKÁ DLAŽBA	HLADKÁ ŠTUKOVÁ OMÍTKA	HLADKÁ ŠTUKOVÁ OMÍTKA	3200	

GENERÁLNÍ PROJEKTANT

PROJECTOVÝ ATELIER DAVID

RUPRECHTICKÁ 199, LIBEREC, TEL:+420 482 412 211, atelierdavid@atelierdavid.cz

PROJEKTANT

TOP klima
tel:484845571
fax:484845570
info@topklima.cz
Mrštíkova 399/2a, 46001 Liberec 3

AKCE :

SOKOLOVNA VESEC

ZADAVATEL :	TJ SLOVAN VESEC, Česká ul. 374, 463 12 Liberec 25	ZAK. ČÍSLO:	D/12-040-RDS
VED. PROJEKTANT:	ING. ARCH. LADISLAV DAVID	DATUM:	11/2012
VYPRACOVAL:	ING.JIŘÍ KOVÁŘ	STUPEŇ:	RDS
KONTROLOVAL:	ING.PŘEMYSL OTTO	MĚŘÍTKO:	1:50

PŘÍLOHA: SO 701 - SOKOLOVNA
F3.4 - VZDUCHOTECHNIKA
PŮDORYS 1.NP

Č. PŘÍLOHY: F3.4.2

PARÉ: