


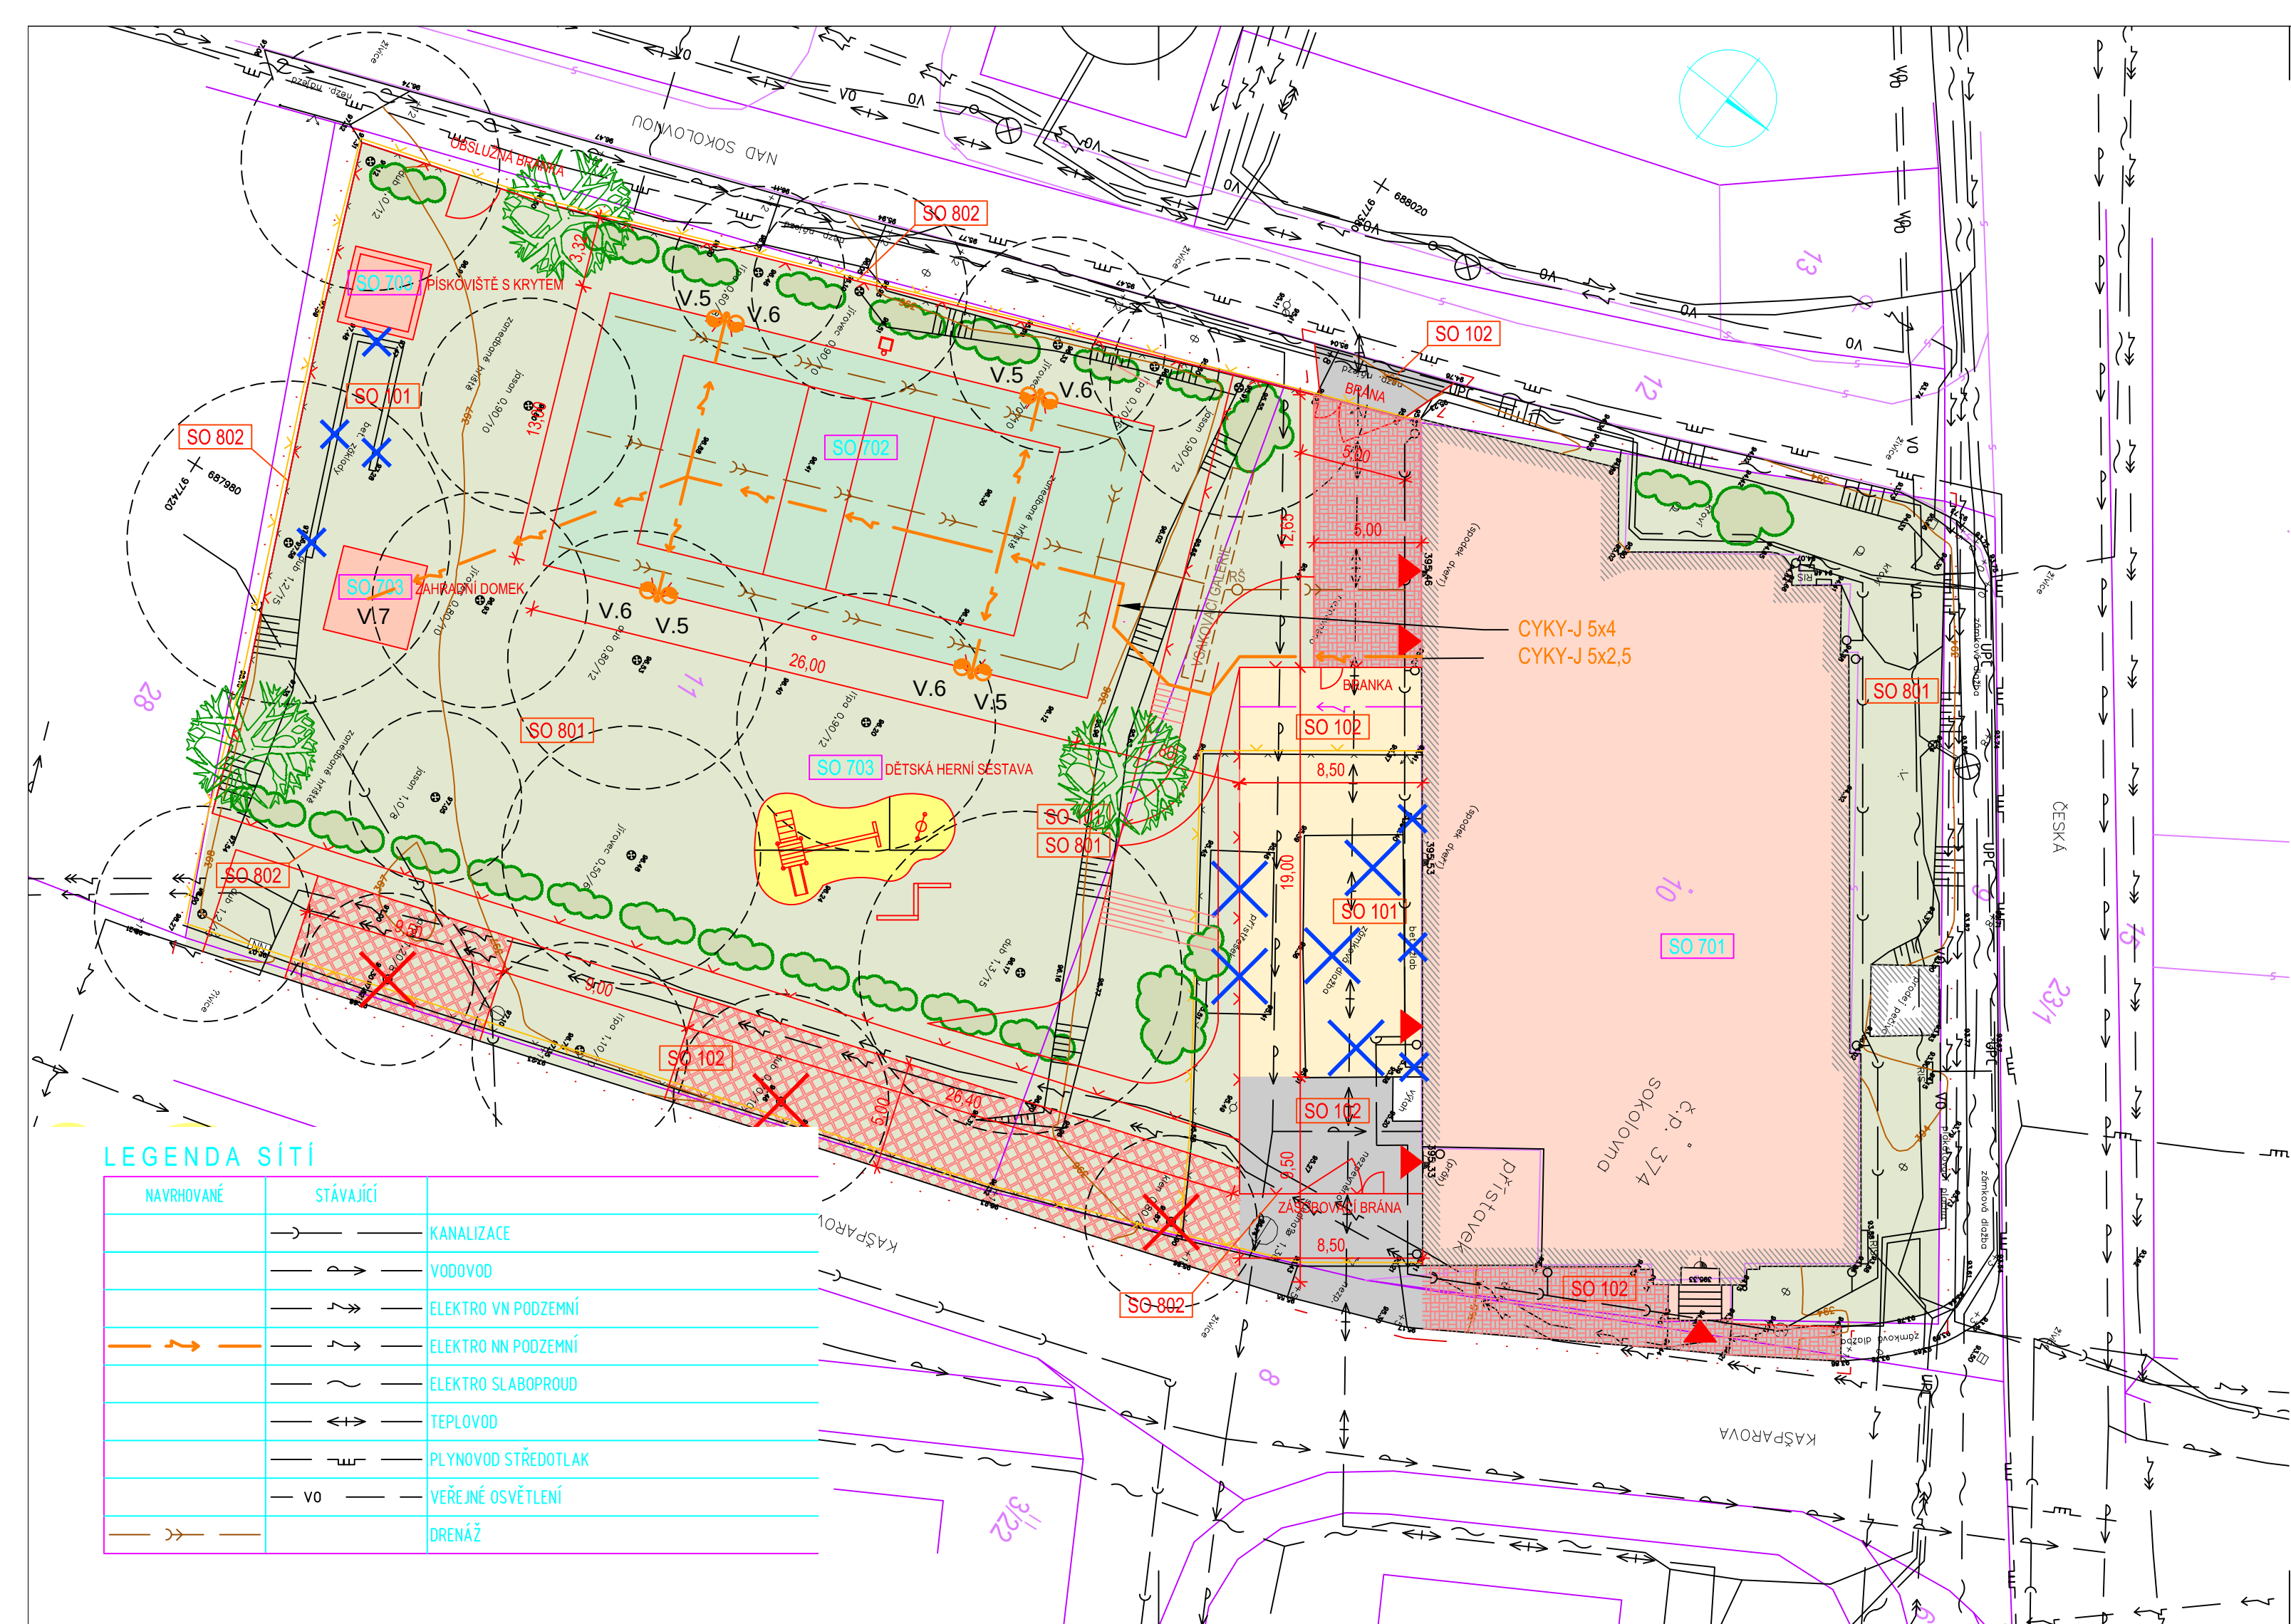

LEGENDA SÍTÍ

NAVRHOVANÉ	STÁVAJÍCÍ	
		KANALIZACE
		VODOVOD
		ELEKTRO VN PODZEMNÍ
		ELEKTRO NN PODZEMNÍ
		ELEKTRO SLABOPROUD
		TEPLOVOD
		PLYNOVOD STŘEDOTLAK
		VEŘEJNÉ OSVĚTLENÍ
		DRENÁŽ

LEGENDA:

2x výbojkové svítidlo na ocelovém stožáru výšky 8m
atypický výložník s možností vertikálního i horizontálního natočení reflektorů

LEGENDA

	HRANICE STAVBY
	NOVÉ OBJEKTY
	UMĚLÁ HRACÍ PLOCHA - UMĚLÁ TRÁVA S MINERÁLNÍM VSYPEM
	OBJEKT SOKOLOVNY (ŘEŠENO V RÁMCI JINÉ PROJEKTOVÉ DOKUMENTACE)
	ZPEVNĚNÉ PLOCHY - ZÁMKOVÁ DLAŽBA
	ZPEVNĚNÉ PLOCHY - VYMÝVANÁ BETONOVÁ DLAŽBA
	ZPEVNĚNÉ PLOCHY - KAMENNÁ DLAŽBA
	ZPEVNĚNÉ PLOCHY - ZATRAVNŮVACÍ DLAŽBA
	ZATRAVNĚNÍ, OBNOVA TRAVNATÉ PLOCHY
	DOPADOVÉ PLOCHY (KAČÍREK)
	NAVRHOVANÉ LISTNATÉ STROMY
	OBNOVA, ÚPRAVA A DOPLNĚNÍ KEŘOVÝCH POROSTŮ
	STÁVAJÍCÍ STROMY
	DEMOLICE
	POŽADAVEK NA KÁCENÍ 4 STROMŮ
	STÁVAJÍCÍ OPLOCENÍ
	NOVÉ OPLOCENÍ
	OPLOCENÍ URČENÉ K DEMOLICI



GENERÁLNÍ PROJEKTANT

RUPRECHTICKÁ 199, LIBEREC, TEL.:+420 482 412 211, atelierdavid@atelierdavid.cz

AKCE :

SOKOLOVNA VESEC

ZADAVATEL :	TJ SLOVAN VESEC, Česká ul. 374, 463 12 Liberec 25	ZAK. ČÍSLO:	D/12-040-RDS
VED. PROJEKTANT:	ING. ARCH. DAVID	DATUM:	11/2012
VYPRACOVAL:	p. MARTINEK	STUPĚN:	RDS
KONTROLOVAL:	p. ŽIVNŮSTKA	MĚŘÍTKO:	1:250

PŘÍLOHA:

SO 701 - SOKOLOVNA
VENKOVNÍ ROZVODY

Č. PŘÍLOHY:

PARÉ:

F3.5.1