


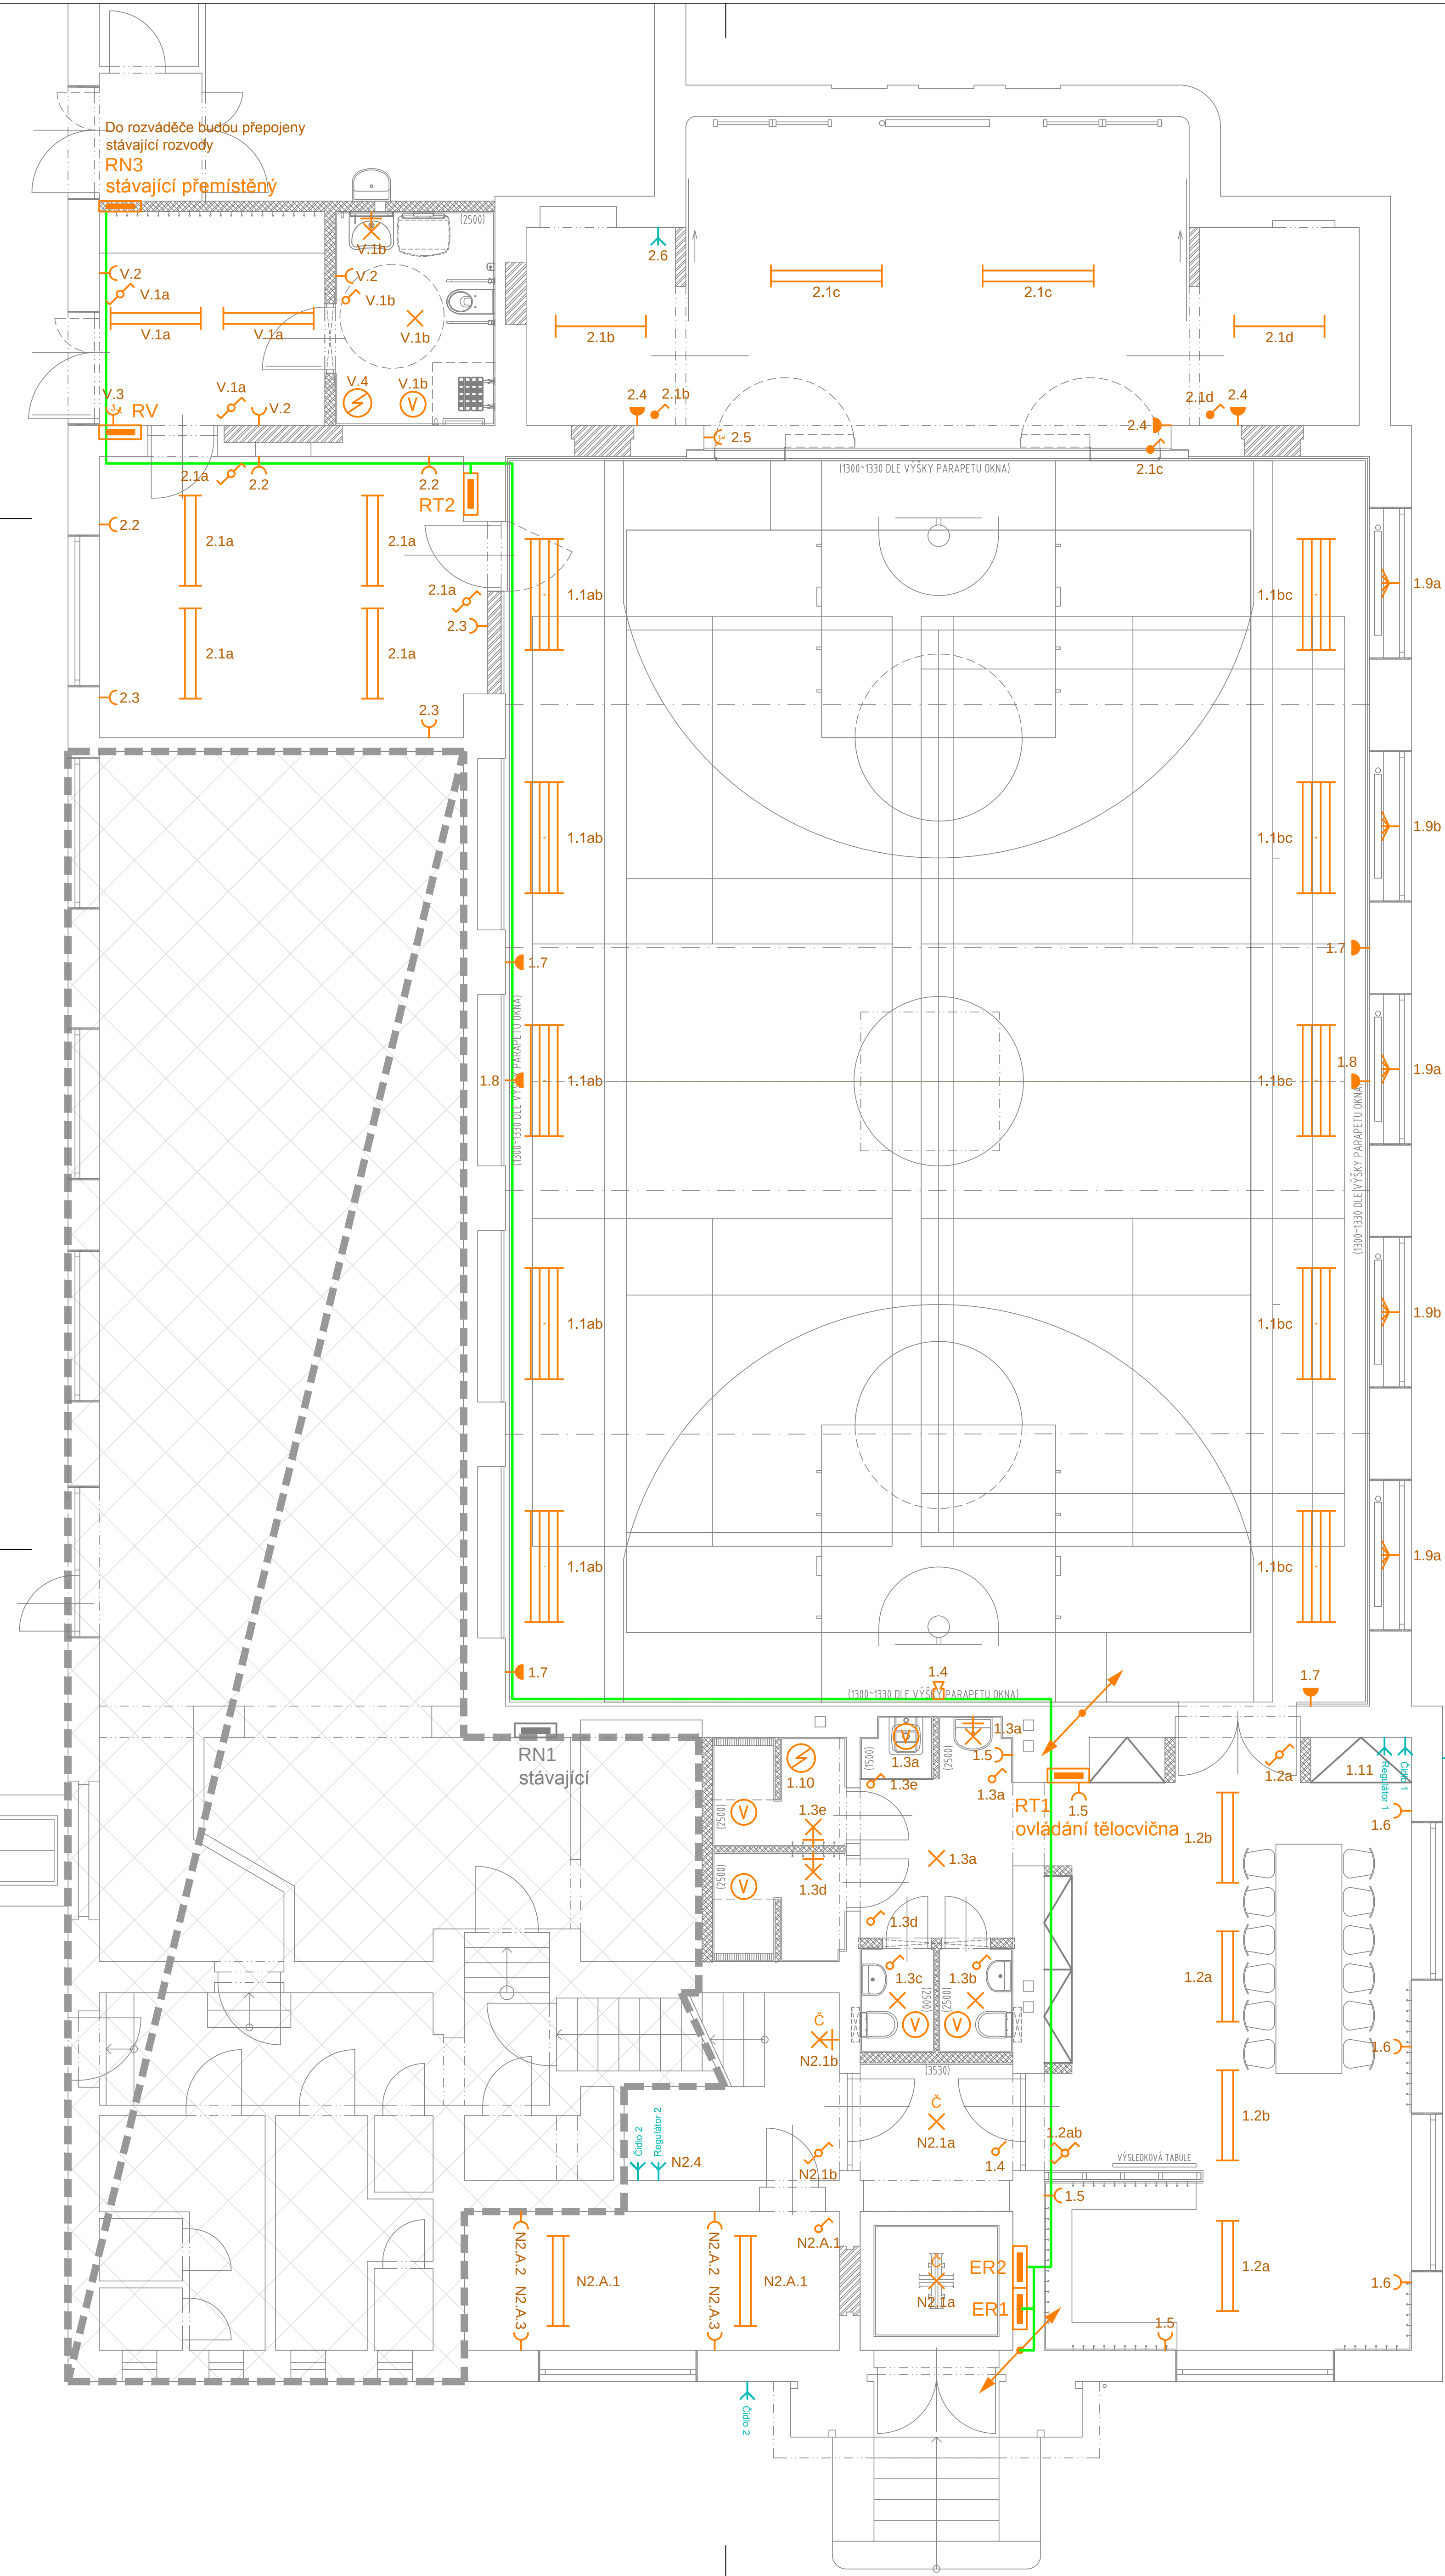

Do rozváděče budou přepojeny stávající rozvody RN3 stávající přemístěný

LEGENDA:

- ZÁŘIVKOVÉ SVÍTIDLO PRO SPORTOVNÍ PROSTŘEDÍ 4x80W
- ZÁŘIVKOVÉ SVÍTIDLO PRO SPORTOVNÍ PROSTŘEDÍ 1x54W
- ZÁŘIVKOVÉ SVÍTIDLO 2x54W
- ZÁŘIVKOVÉ SVÍTIDLO PRO SPORTOVNÍ PROSTŘEDÍ 2x80W
- STROPNÍ, NÁSTĚNNÉ SVÍTIDLO S KOMPAKTNÍ ZÁŘIVKOU 20W (ZÁŘIVKA S RYCHLÝM STARTEM PRO ČASTÉ SPÍNÁNÍ)
- STROPNÍ, NÁSTĚNNÉ SVÍTIDLO S ČIDLEM VYBAVENÉ KOMPAKTNÍ ZÁŘIVKOU 20W (ZÁŘIVKA S RYCHLÝM STARTEM PRO ČASTÉ SPÍNÁNÍ)
- OVLADAČ ZAPÍNACÍ, ZVÝŠENÁ MECHANICKÁ ODOLNOST, IP MIN. 55
- SPÍNAČ JEDNOPÓLOVÝ, 230V, 10A
- SPÍNAČ JEDNOPÓLOVÝ, ZVÝŠENÁ MECHANICKÁ ODOLNOST, IP MIN. 55
- PŘEPÍNAČ STŘÍDAVÝ, 230V, 10A
- PŘEPÍNAČ STŘÍDAVÝ DVOJITÝ, 230V, 10A
- ZÁSUVKA 230V/16A
- ZÁSUVKA 230V/16A S VÍČKEM, ZVÝŠENÁ MECHANICKÁ ODOLNOST, IP MIN. 55
- ZÁSUVKA 400V/16A, IP MIN. 55
- VNITŘNÍ SÍŘENA
- VENTILÁTOR OVLÁDANÝ SPOLEČNĚ SE SVĚTLEM (DODÁVKA VZT)
- BOILER
- TRASA HLAVNÍCH ROZVODŮ

ZÁSUVKY OKRUHU 1.8 UMÍSTĚNÝ POD ZKOSENÍM STROPU



ATELIER
DAVID

GENERÁLNÍ PROJEKTANT

RUPRECHTICKÁ 198, LIBEREC, TEL:+420 482 412 211, atelierdavid@atelierdavid.cz

AKCE :

SOKOLOVNA VESEC

ZADAVATEL :	TJ SLOVAN VESEC, Česká ul. 374, 463 12 Liberec 25	ZAK. ČÍSLO :	D12-940-RDS
VED. PROJEKTANT :	ING. ARCH. DAVID	DATUM :	11/2012
VYPRACOVAL :	p. MARTINEK	STUPEŇ :	RDS
KONTROLOVAL :	p. ŽIVNOSTKA	MĚŘITKO :	1:50
PRÍLOHA:		Č. PRÍLOHY:	PARE

SO 701 - SOKOLOVNA

ELEKTROINSTALACE 1.N.P.

F3.5.3