

STĚNA D  
6,00 M2

STĚNA C  
4,86 M2

STĚNA B  
5,60 M2


04 PŘEDSÍŇ MUŽI  
OBKLADY 21,92 M2  
ZRCADLO 2,46 M2  
STĚNA A  
5,46 M2

03 PŘEDSÍŇ ŽENY  
OBKLADY 21,92 M2  
ZRCADLO 2,46 M2  
STĚNA A  
5,46 M2

STĚNA B  
5,60 M2

STĚNA C  
4,86 M2

STĚNA D  
6,00 M2

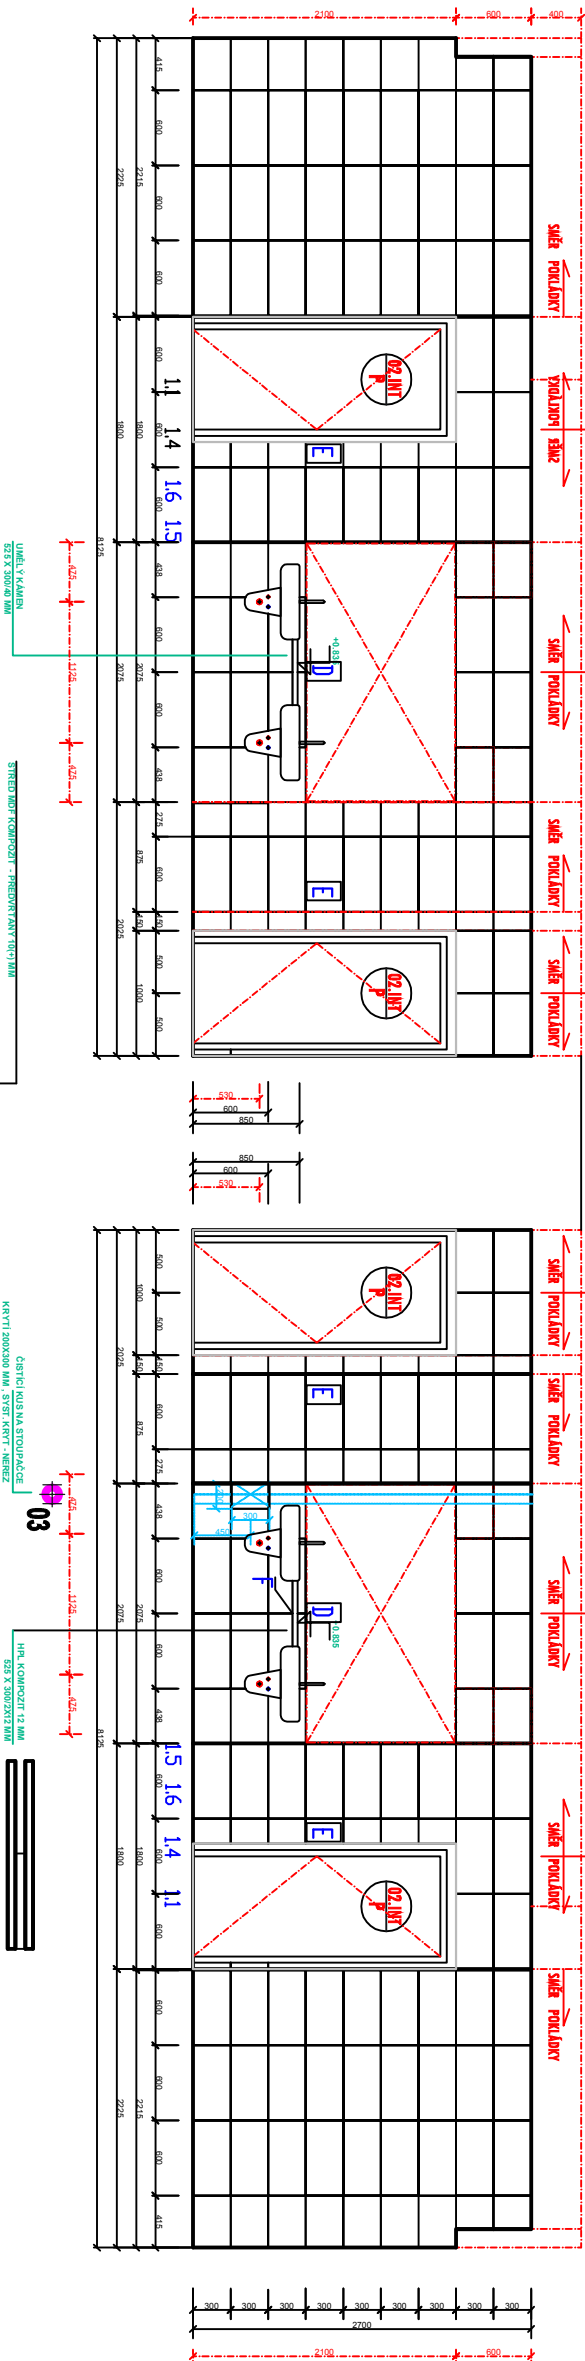



