



PŮDORYS - KONSTRUKCE TERASY

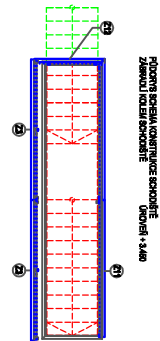

TERASA 2

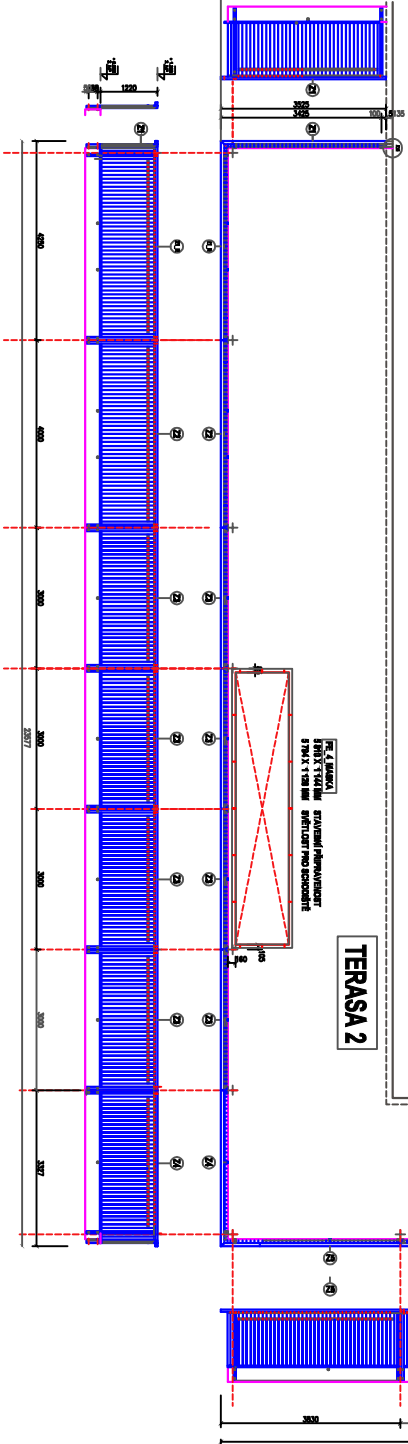

POHLED DOLŮ.

± 0,000 l. n. = 220,40

