

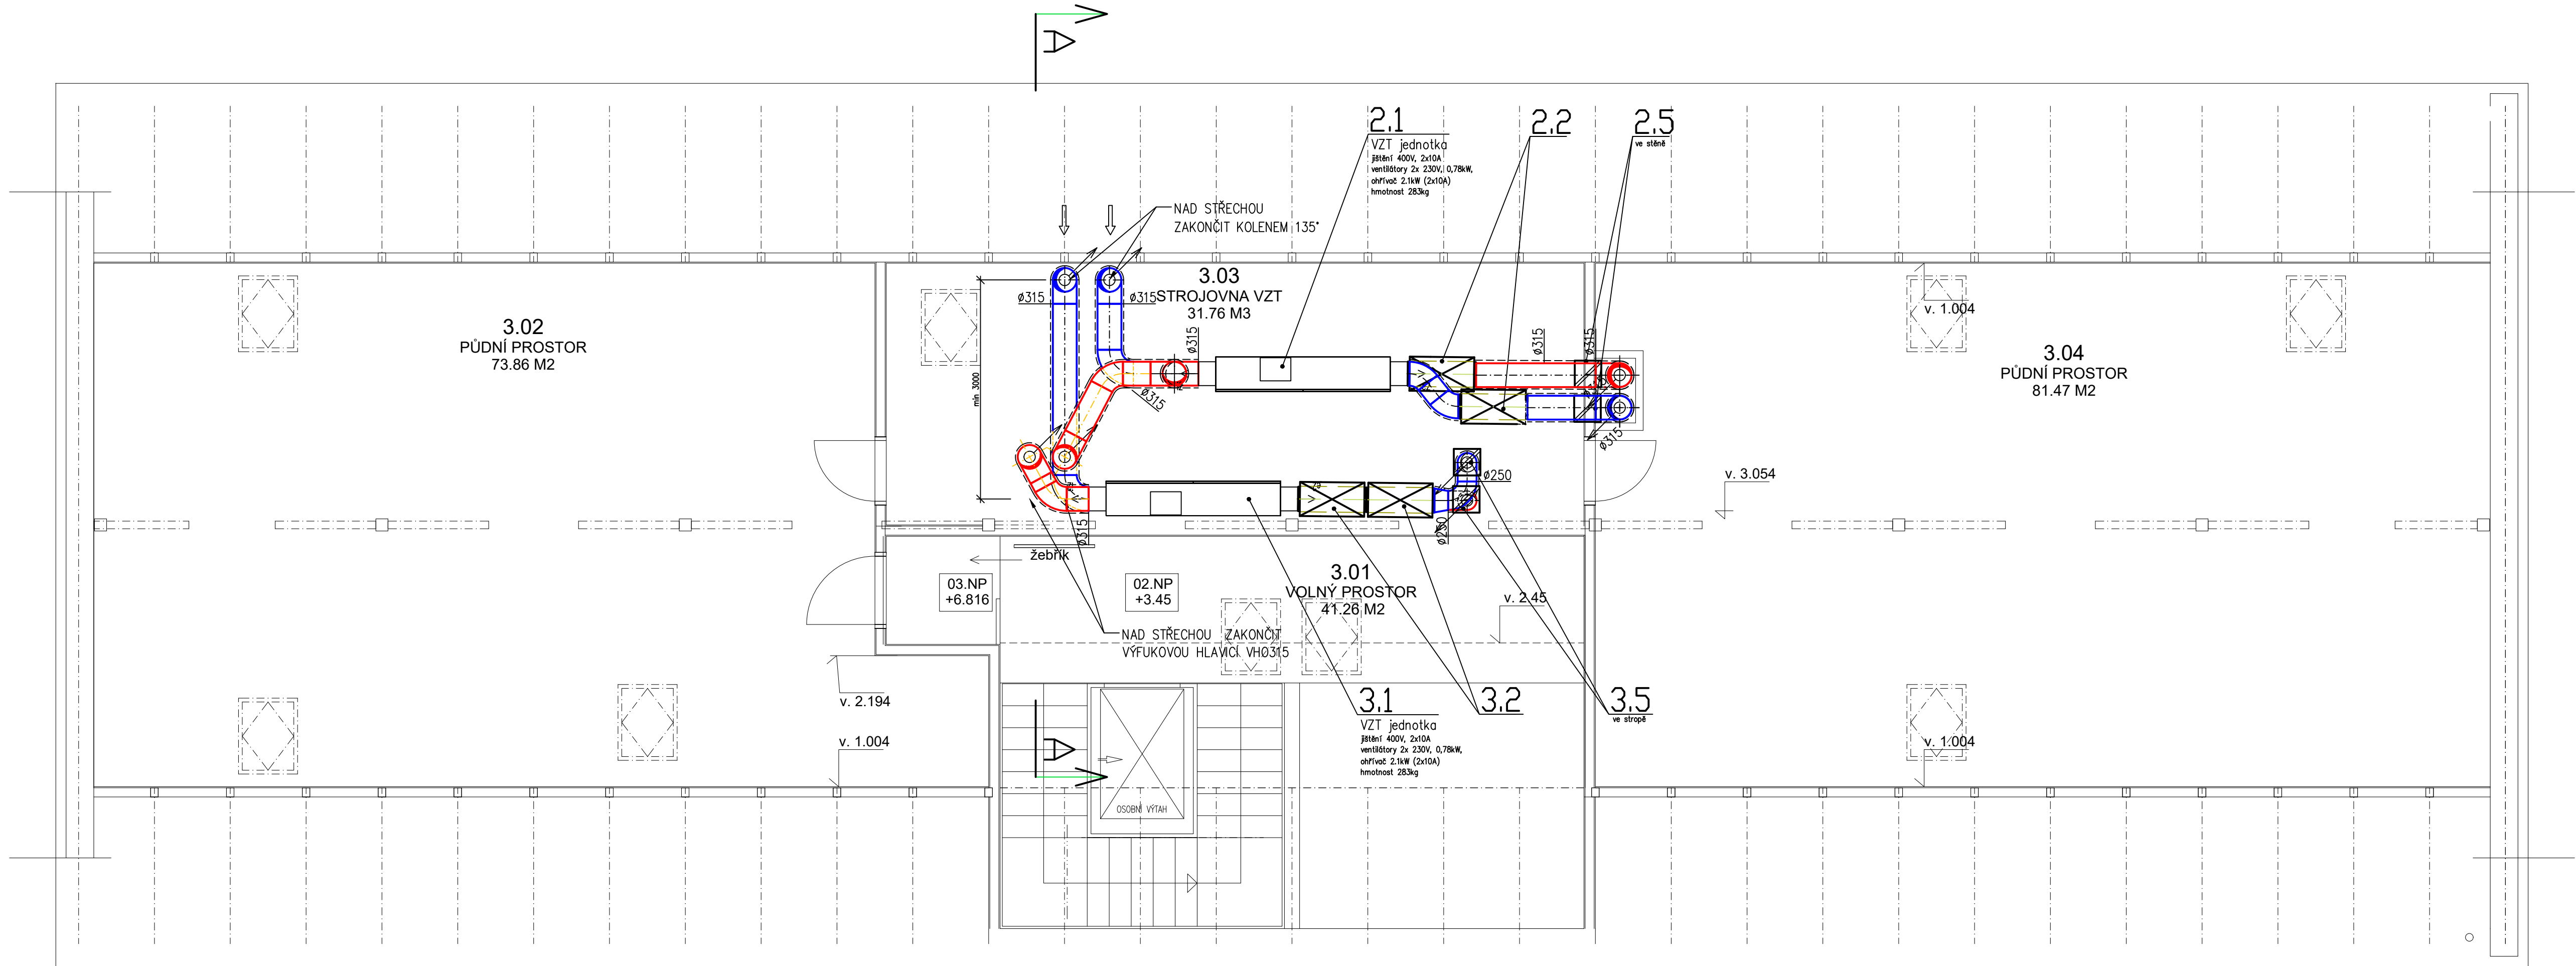
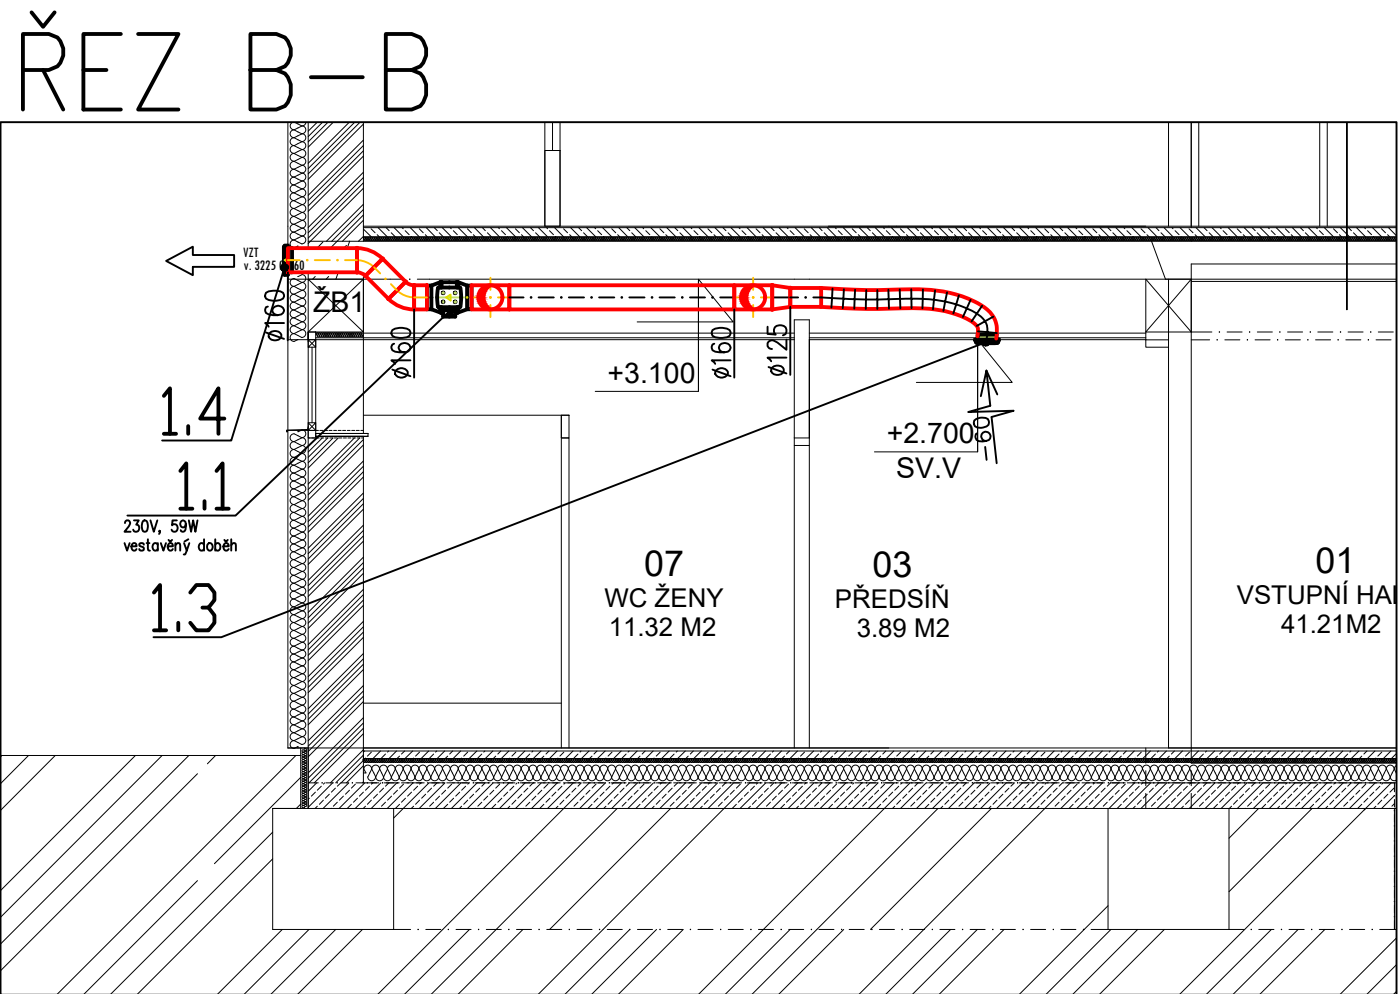


ZODP. PROJEKTANT		VYPRACOVAL		KRESLIL		Ing.arch.Vladimír Volman architektonický atelier Komenského 29/11 418 01 Bilina - město 607 858 825 e-mail : volman@volny.cz	
MIROSLAV FOKT		ING. RADEK FOKT		ING. RADEK FOKT			
STAVEBNÍK: MĚSTO TŘEBNICE, PAŘÍKOVÉ NÁMĚSTÍ Č.P. 1, 411 13 TŘEBNICE IČ 00264521						ZAK. Č.: 3820519	
KRAJ: ÚSTECKÝ			OBEC: TŘEBNICE			ARCH. Č.: FORMÁT: 6 A4 DATUM: 01/2021 STUPEŇ: DPS MĚŘÍTKO: 1 : 50	
MULTIFUNKČNÍ OBJEKT MĚSTA TŘEBNICE							
OBJEKT: DA MULTIFUNKČNÍ OBJEKT			VÝKRES Č.: 03			KOPIE:	
ČÁST: DA.1.4.c – VZDUCHOTECHNIKA A CHLAZENÍ			REVIZE Č.: 000				
VÝKRES: PŮDORYS 2.NP							

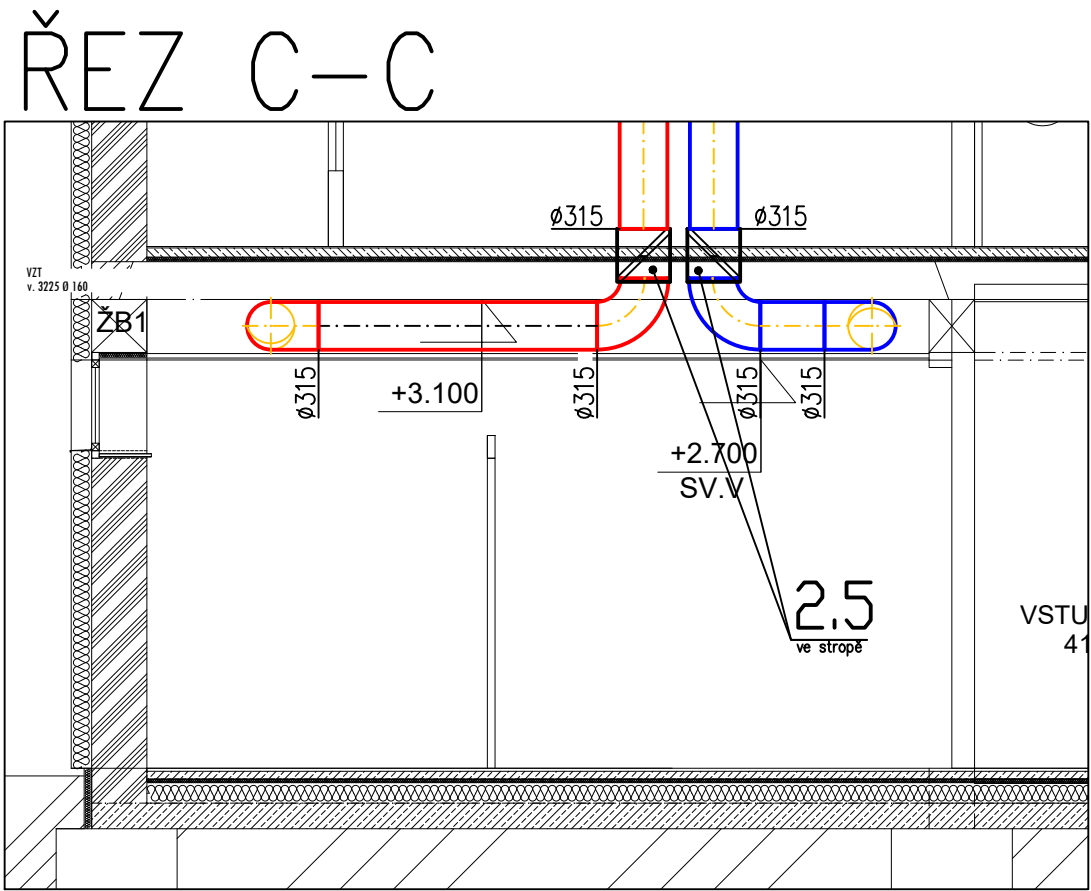

ZODP. PROJEKTANT		VYPRACOVAL		KRESLIL		Ing.arch.Vladimír Volman architektonický atelier Komenského 29/11 418 01 Bělina - město 607 858 825 e-mail : volman@volny.cz		
MIROSLAV FOKT		ING. RADEK FOKT		ING. RADEK FOKT				
STAVEBNÍK: MĚSTO TŘEBENICE, PAŘÍKOV NÁMĚSTÍ Č.P. 1, 411 13 TŘEBENICE IČ 00264521								
KRAJ: ÚSTECKÝ			OBEC: TŘEBENICE			ZAK. Č.: 3820519		
AKCE:			MULTIFUNKČNÍ OBJEKT MĚSTA TŘEBENICE			ARCH. Č.:		
						FORMÁT: 6 A4		KOPIE:
						DATUM: 01/2021		
						STUPEŇ: DPS		
						MĚŘITKO: 1 : 50		
OBJEKT: DA MULTIFUNKČNÍ OBJEKT						VÝKRES Č.: 04		
ČÁST: DA.1.4.c – VZDUCHOTECHNIKA A CHLAZENÍ						REVIZE Č.: 000		
VÝKRES: PŮDORYS 3.NP								

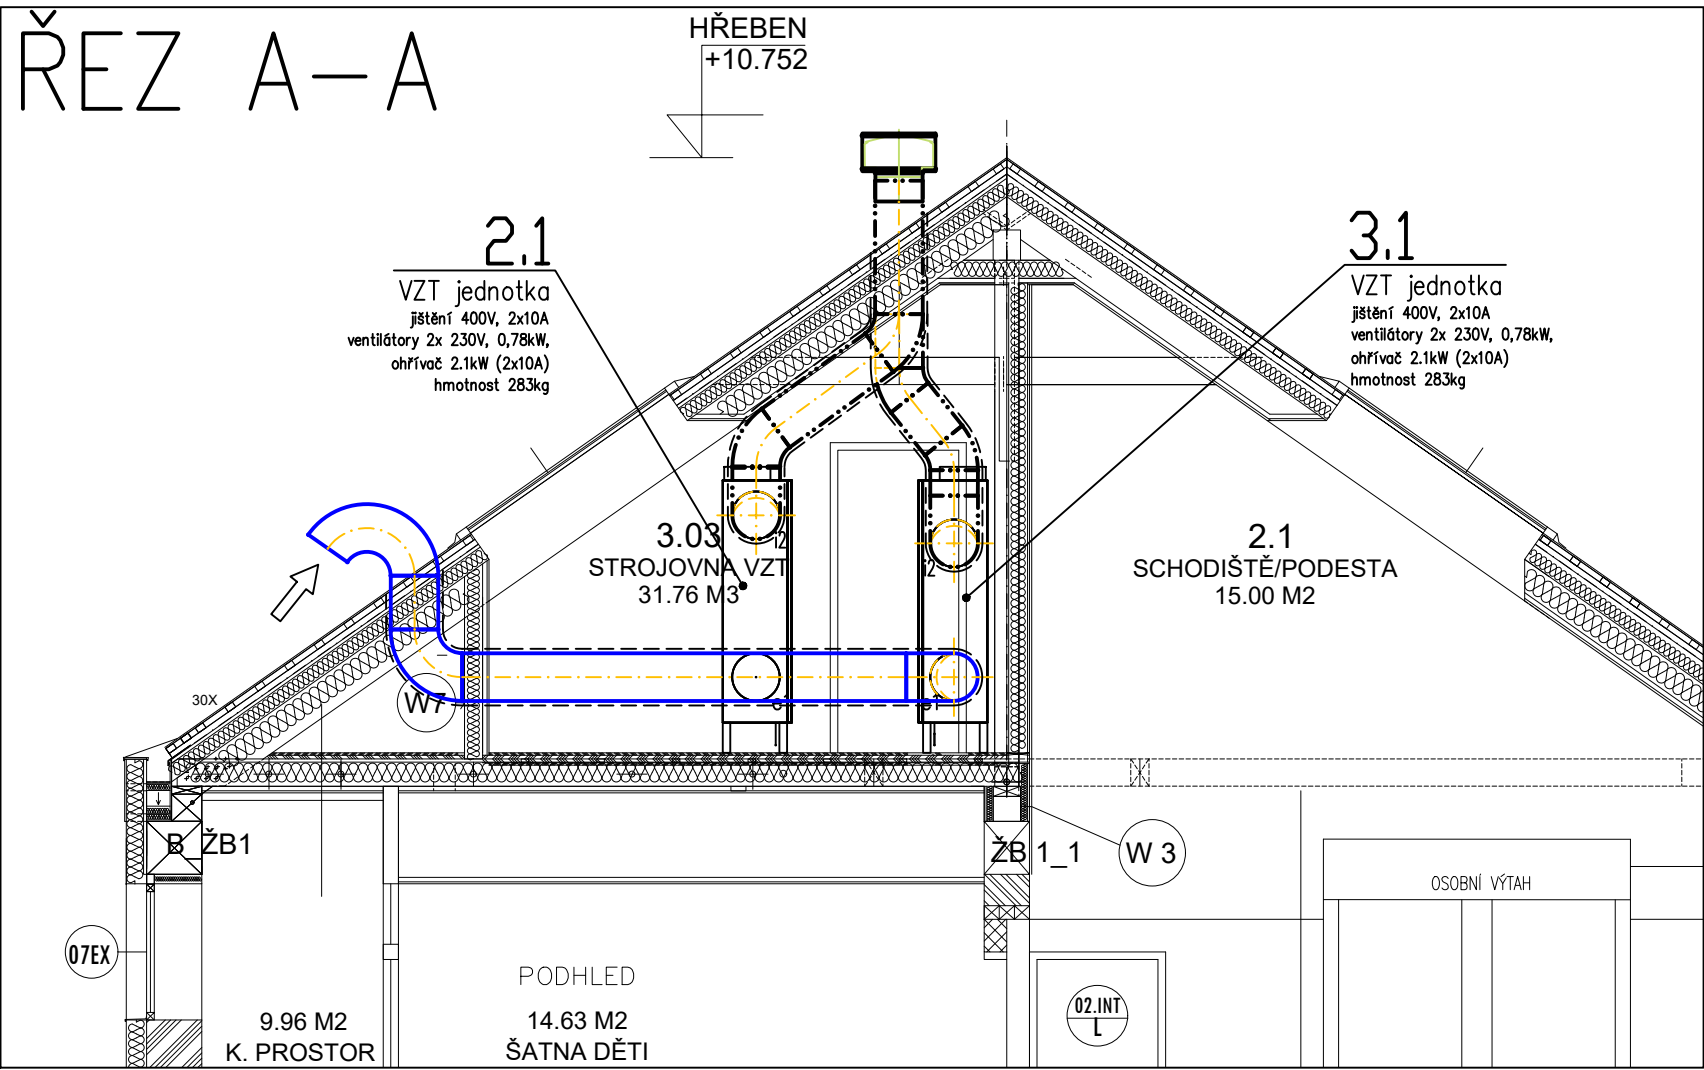

ZODP. PROJEKTANT	VYPRACOVAL	KRESLIL	Ing.arch.Vladimír Volman architektonický atelier Komenského 29/11 418 01 Bílina - město 607 858 825 e-mail : volman@volny.cz			
MIROSLAV FOKT	ING. RADEK FOKT	ING. RADEK FOKT				
STAVEBNÍK: MĚSTO TŘEBENICE, PAŘÍKOVŮ NÁMĚSTÍ Č.P. 1, 411 13 TŘEBENICE IČ 00264521						
KRAJ: ÚSTECKÝ		OBEC: TŘEBENICE		ZAK. Č.:	3820519	
MULTIFUNKČNÍ OBJEKT MĚSTA TŘEBENICE				ARCH. Č.:		
				FORMÁT:	6 A4	KOPIE:
				DATUM:	01/2021	
				STUPEŇ:	DPS	
				MĚŘÍTKO:	1 : 50	
OBJEKT: DA MULTIFUNKČNÍ OBJEKT				VÝKRES Č.:	05	
ČÁST: DA.1.4.c – VZDUCHOTECHNIKA A CHLAZENÍ				REVIZE Č.:	000	
VÝKRES: ŘEZY A–A, B–B, C–C						

ZODP. PROJEKTANT	VYPRACOVAL	KRESLIL	Ing.arch.Vladimír Volman architektonický atelier Komenského 29/11 418 01 Bílina - město 607 858 825 e-mail : volman@volny.cz				
MIROSLAV FOKT	ING. RADEK FOKT	ING. RADEK FOKT					
STAVEBNÍK: MĚSTO TŘEBENICE, PAŘÍKOV NÁMĚSTÍ Č.P. 1, 411 13 TŘEBENICE IČ 00264521							
KRAJ: ÚSTECKÝ		OBEC: TŘEBENICE		ZAK. Č.:	3820519		
AKCE: MULTIFUNKČNÍ OBJEKT MĚSTA TŘEBENICE				ARCH. Č.:			
				KOPIE:			
						DATUM:	01/2021
						STUPEŇ:	DPS
OBJEKT: DA MULTIFUNKČNÍ OBJEKT							
ČÁST: DA.1.4.c – VZDUCHOTECHNIKA A CHLAZENÍ				REVIZE Č.:	000		

ZODP. PROJEKTANT	VYPRACOVAL	KRESLIL	Ing.arch.Vladimír Volman architektonický atelier Komenského 29/11 418 01 Bílina - město 607 858 825 e-mail : volman@volny.cz				
MIROSLAV FOKT	ING. RADEK FOKT	ING. RADEK FOKT					
STAVEBNÍK: MĚSTO TŘEBENICE, PAŘÍKOV NÁMĚSTÍ Č.P. 1, 411 13 TŘEBENICE IČ 00264521							
KRAJ: ÚSTECKÝ	OBEC: TŘEBENICE		ZAK. Č.:	3820519			
AKCE: MULTIFUNKČNÍ OBJEKT MĚSTA TŘEBENICE			ARCH. Č.:				
			KOPIE:				
						DATUM: 01/2021	
						STUPEŇ: DPS	
OBJEKT: DA MULTIFUNKČNÍ OBJEKT							
ČÁST: DA.1.4.c – VZDUCHOTECHNIKA A CHLAZENÍ			REVIZE Č.: 000				