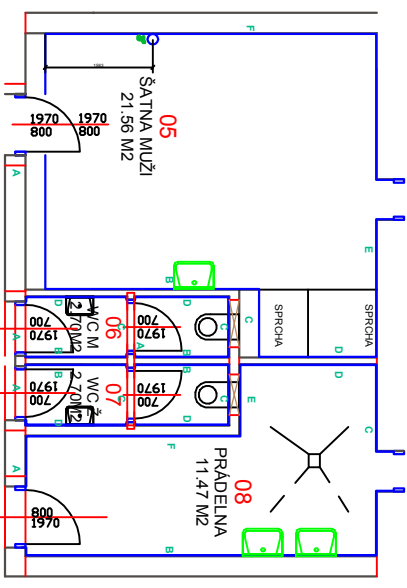
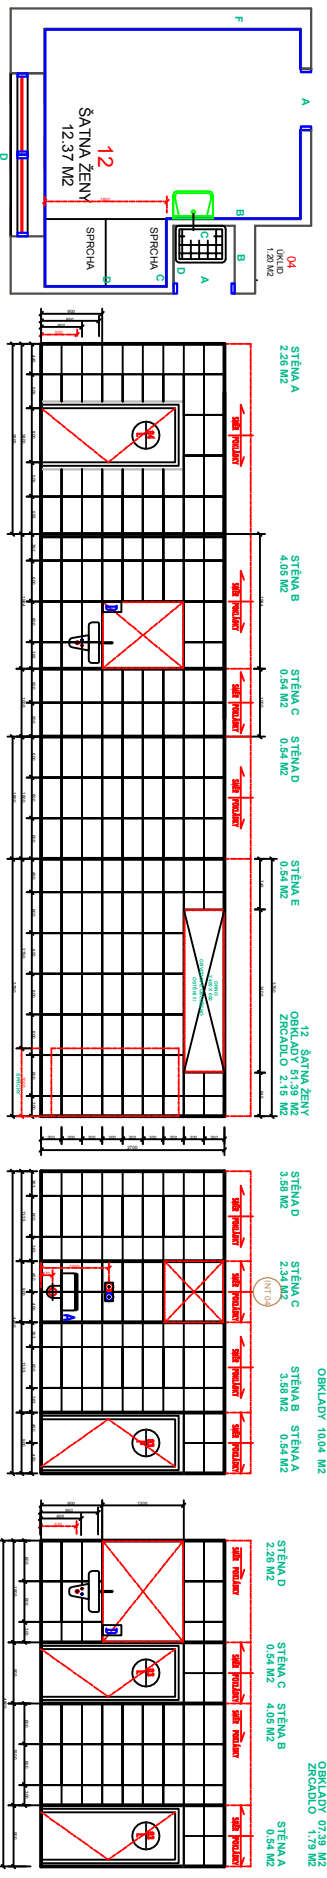

DILATAČNÍ SPARA - LISTA/PŘECHOD
DĚLENÍ - DILATAČNÍ CELKY



AKCE:			
MULTIFUNKČNÝ OBJEKT MESTA TREBŔNICE			
OBJEKT:	SO-B - SCH TREBŔNICE – MULTIFUNKČNÝ OBJEKT		
ČKST:	DAI ARCHITEKTURNO-STAVEBNÍ ŘEŠENÍ		
VÝMĚR: 1. NP OBKLADY – SPÁROŘEZ		VÝMĚR Č.: Da.1.1.18 REZIZE Č.: 000	