
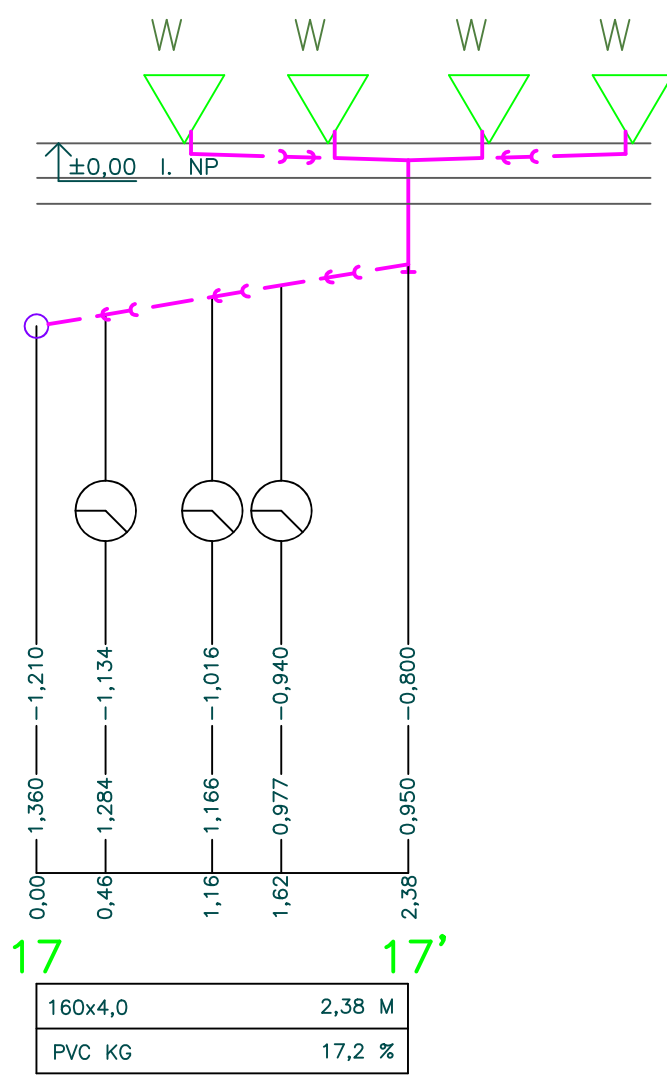
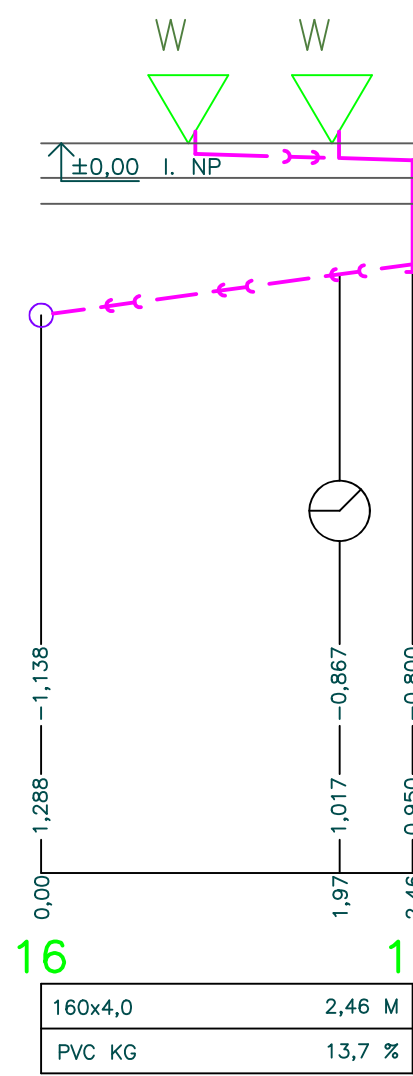
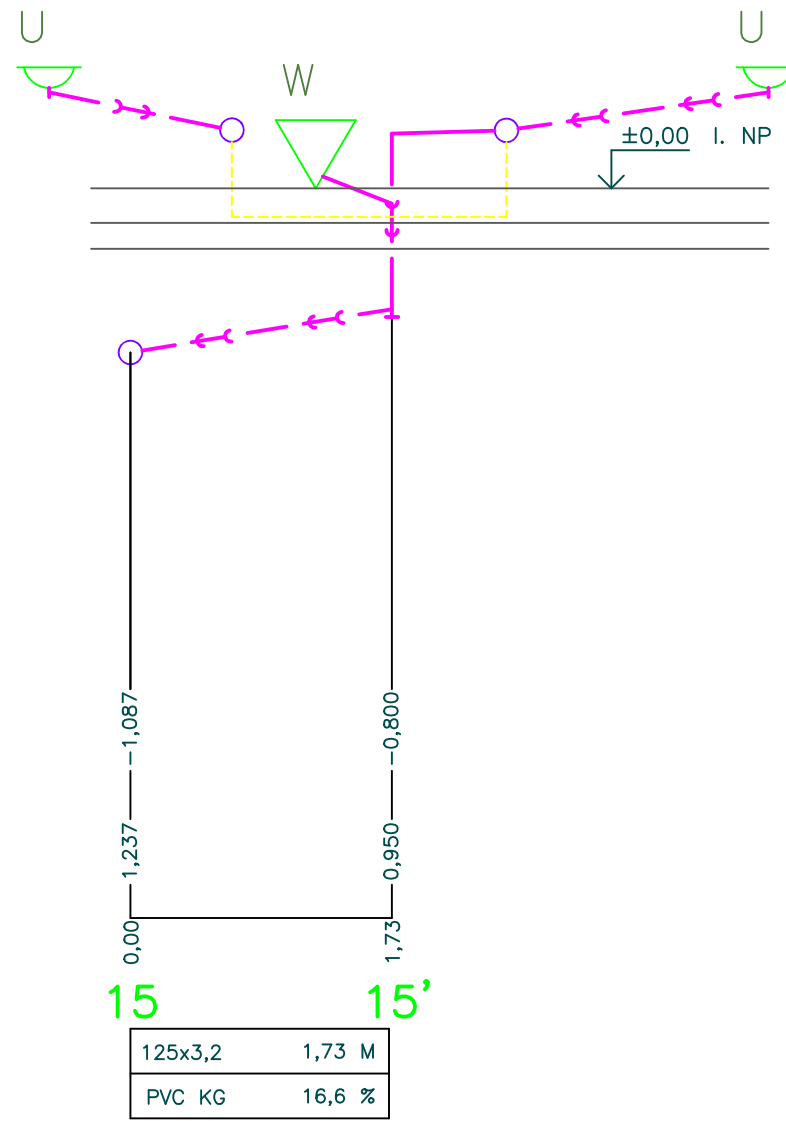
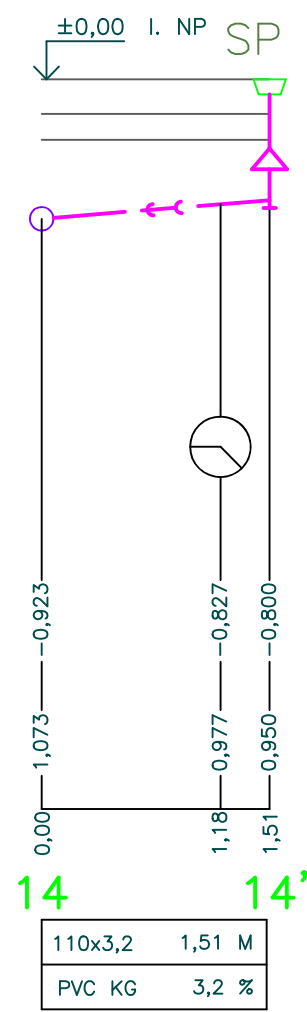
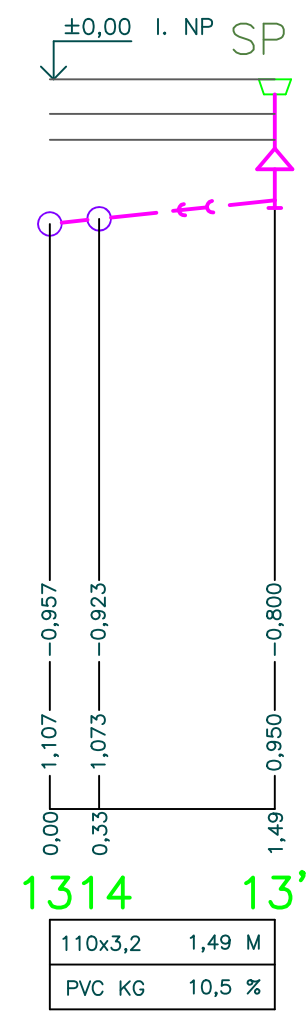
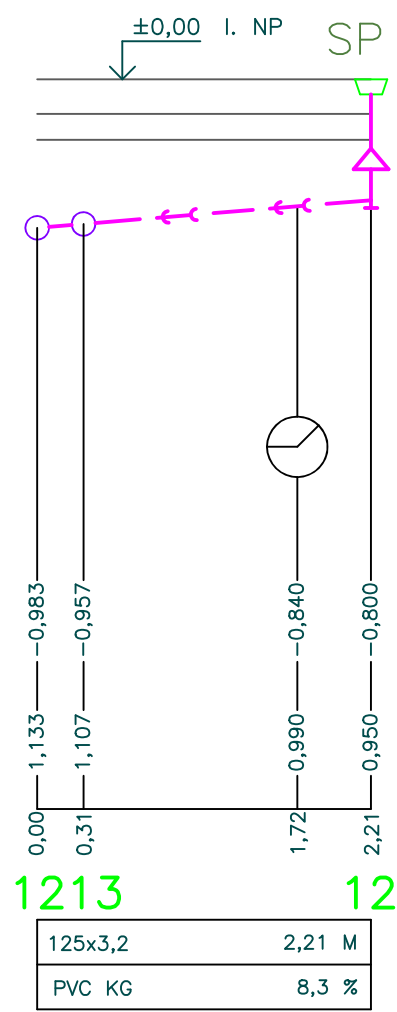
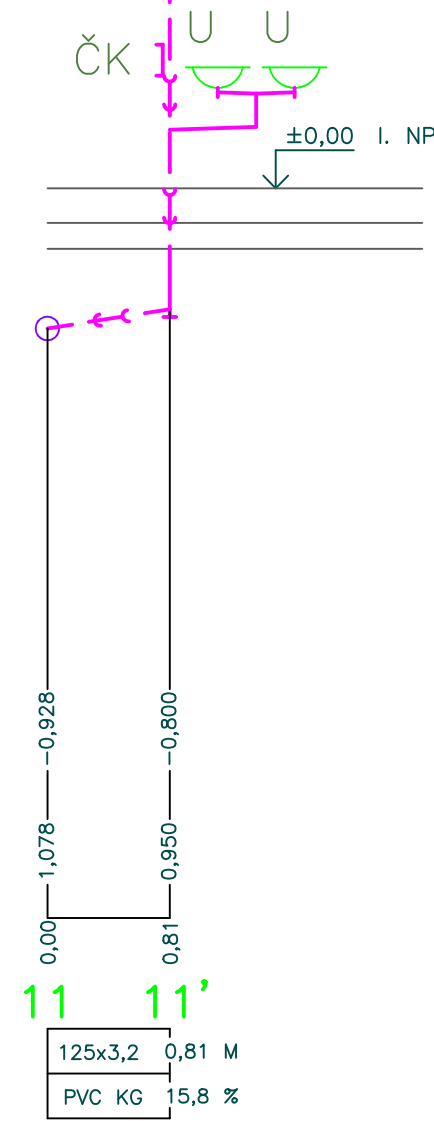
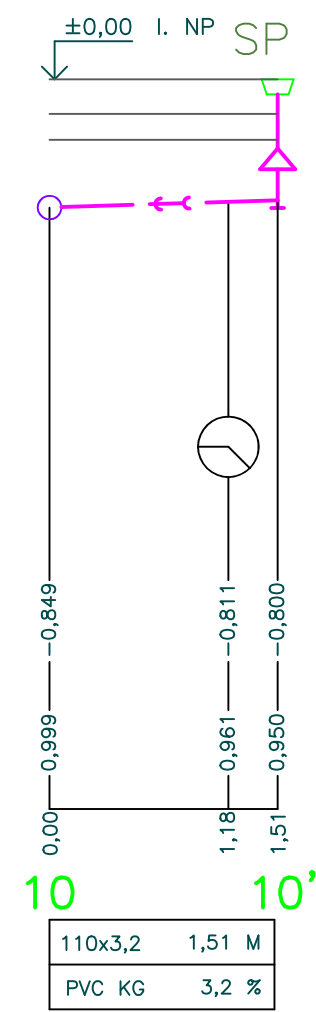
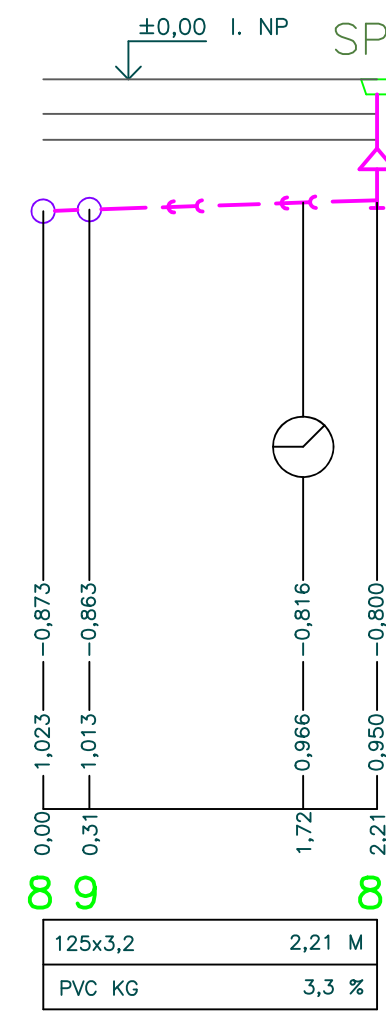


RELATIVNÍ OROVENÍ POTRUBÍ

HLOUBKA VÝKOPU

STANOVČENÍ

PROFIL, DÉLKA  
MATERIÁL, SKLON

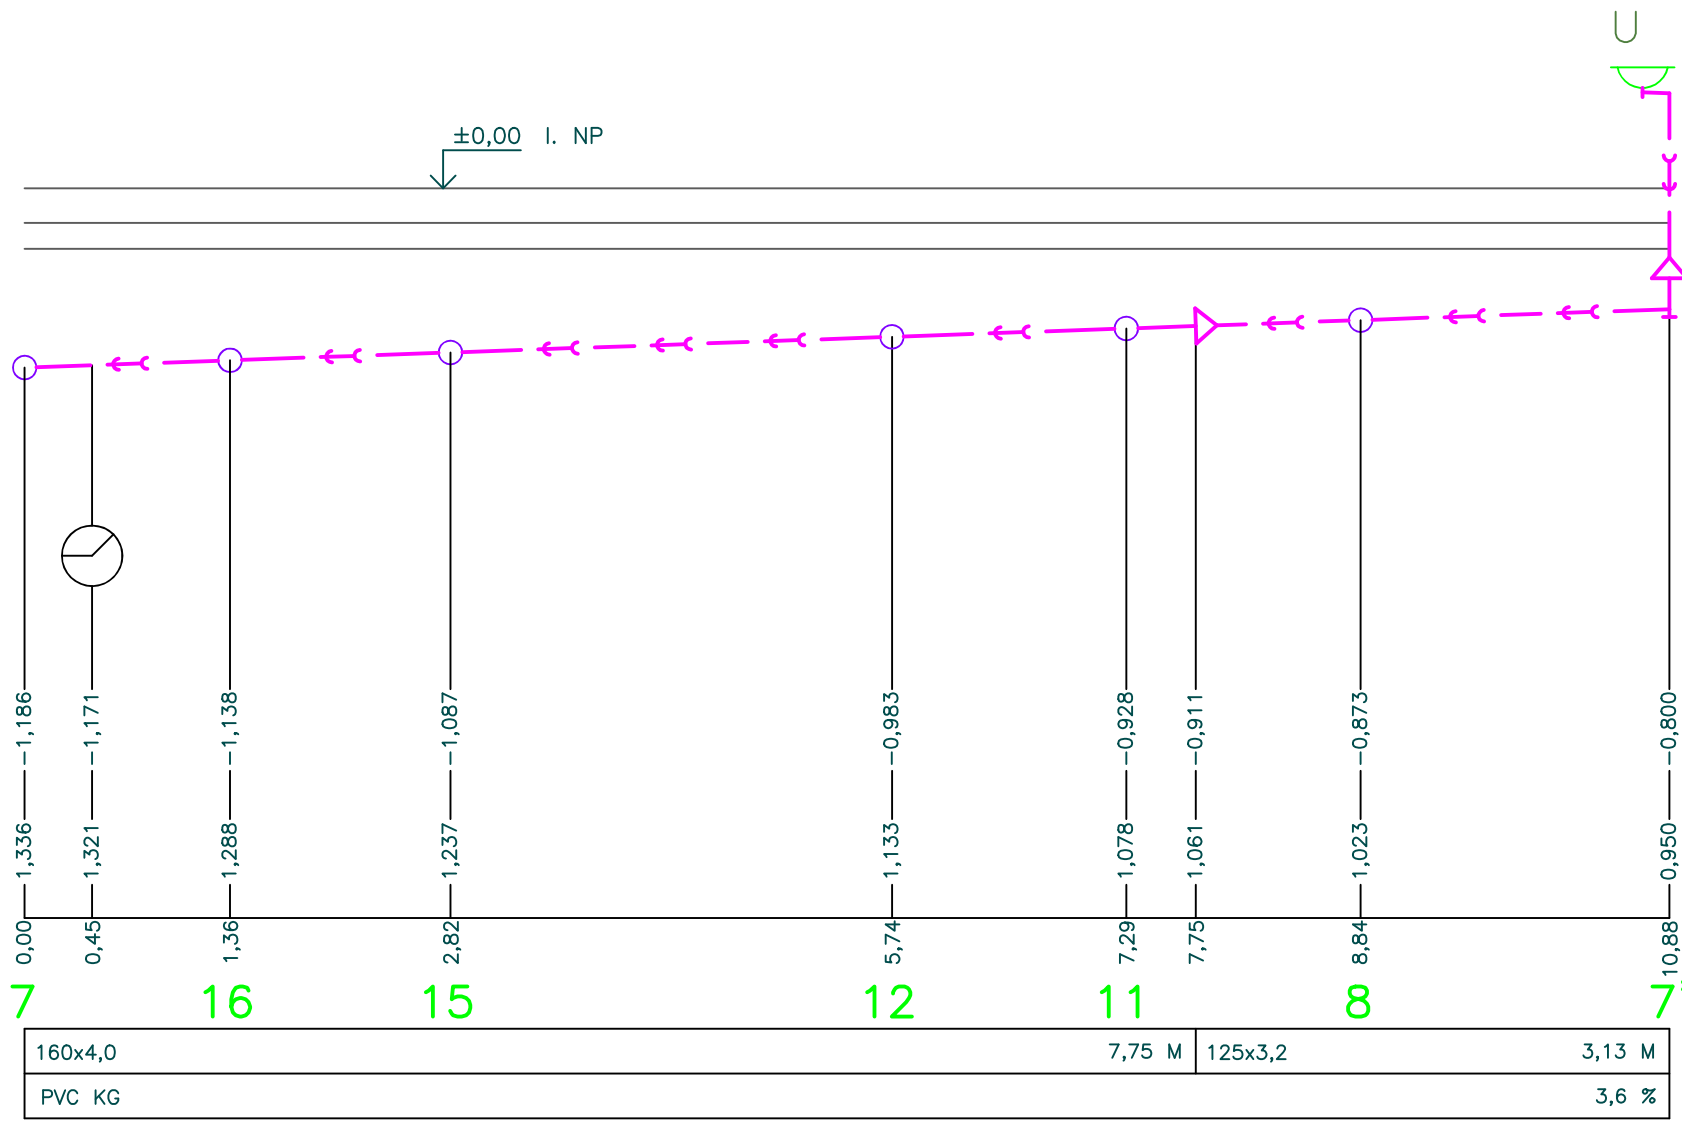

REVIZE	Č.	DATUM	POPS

ZODP. PROJEKTANT	VYPRACOVAL	KRESLIL	Ing. arch. Vladimír Voimán architektonický atelier Komenského 29/11 418 01 Blatná - město 607 858 825 e-mail: voiman@volny.cz
ING. ARCH. V. VOIMÁN	ING. L. NOVÁK	ING. L. NOVÁK	
STAVEBNÍK: MĚSTO TŘEBENICE, PARKOVÉ NÁMĚSTÍ Č.P. 1, 411 13 TŘEBENICE			
Č. 00264521	OBEC: TŘEBENICE	ZAK. Č.:	3800519
KSAJ: ÚSTEČKY		ARCH. Č.:	
AKO: MULTIFUNKČNÍ OBJEKT MĚSTA TŘEBENICE		FORMÁT:	12 A4
		DATUM:	12/2020
		STUPEŇ:	001
		MĚŘÍTKO:	1 : 50
OBJEKT: SD-A MULTIFUNKČNÍ OBJEKT		VÝKRES Č.:	DA.1.4a.08
ZÁST: D1.4a ZDRAVOTNÍ INSTALACE – VODOVOD A KANALIZACE		REVIZE Č.:	000
VÝKRES: ŘEZY KANALIZACE II.			