


VÝKRES TVARU - SCHODIŠTĚ 1 - 2.NP

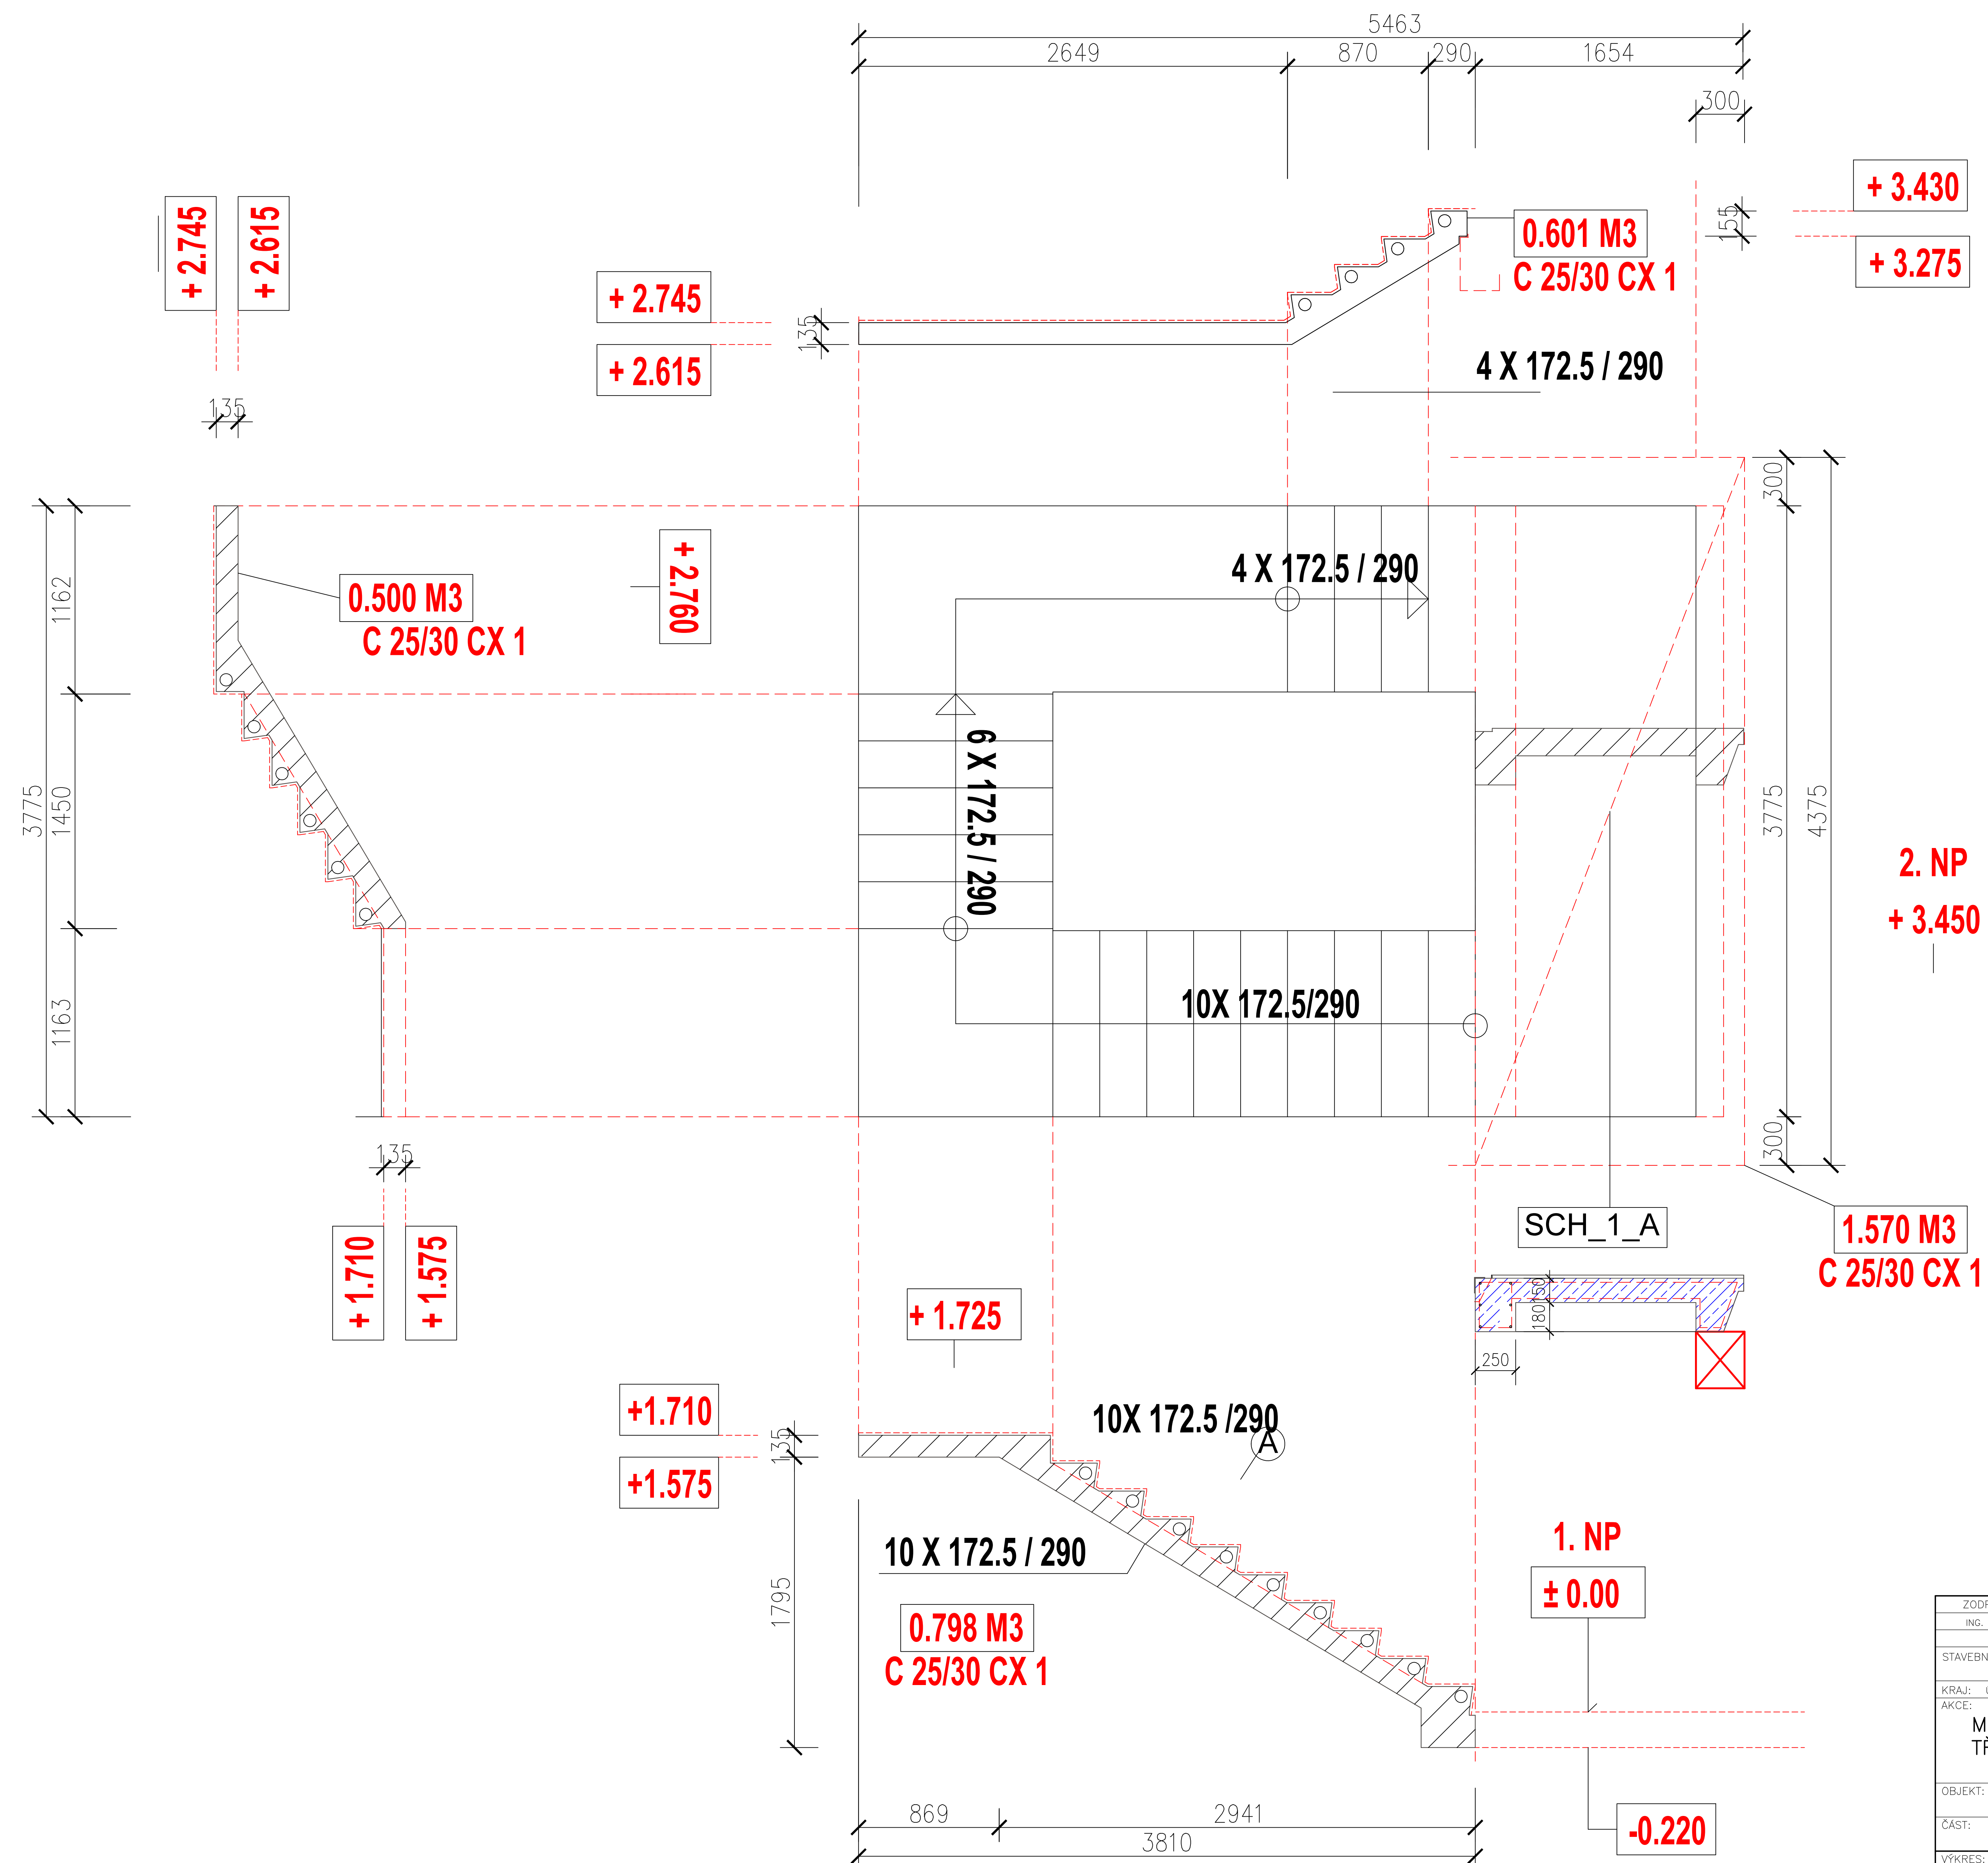

$\pm 0,00$ 1. NP = 220.00					
ZODP: PROJEKTANT	VYPRACOVAL		KRESLIL	Ing.arch.Vladimír Volman architektonický ateliér Komenského 29/11 418 01 Bilina - město 607 858 825 e-mail : volman@volny.cz	
ING. ARCH. V. VOLMAN	ING. ARCH. V. VOLMAN		ING. ARCH. V. VOLMAN		
STAVEBNÍK: MĚSTO TŘEBENICE, PARIKOVO NÁMĚSTÍ Č.P. 1, 411 13 TŘEBENICE IČ 00264521					
KRAJ: ÚSTECKÝ	OBEC: TŘEBENICE			ZAK. Č.: 3820519	
AKCE:				FÓRMÁT: 6 A4	KOPIE:
MULTIFUNKČNÍ OBJEKT MĚSTA TŘEBENICE				DATUM: 12/2020	
				STUPEŇ: DPS	
				MĚRITKO: 1 : 25	
OBJEKT: SO-B HASIČI				VÝKRES Č.: DB.1.1.33	
ČAST: D1 ARCHITEKTONICKO-STAVEBNÍ ŘEŠENÍ				REVIZE Č.: 006	
VÝKRES: výkres tvaru – schodiště 1-2. NP					