


sv.v. 2600mm

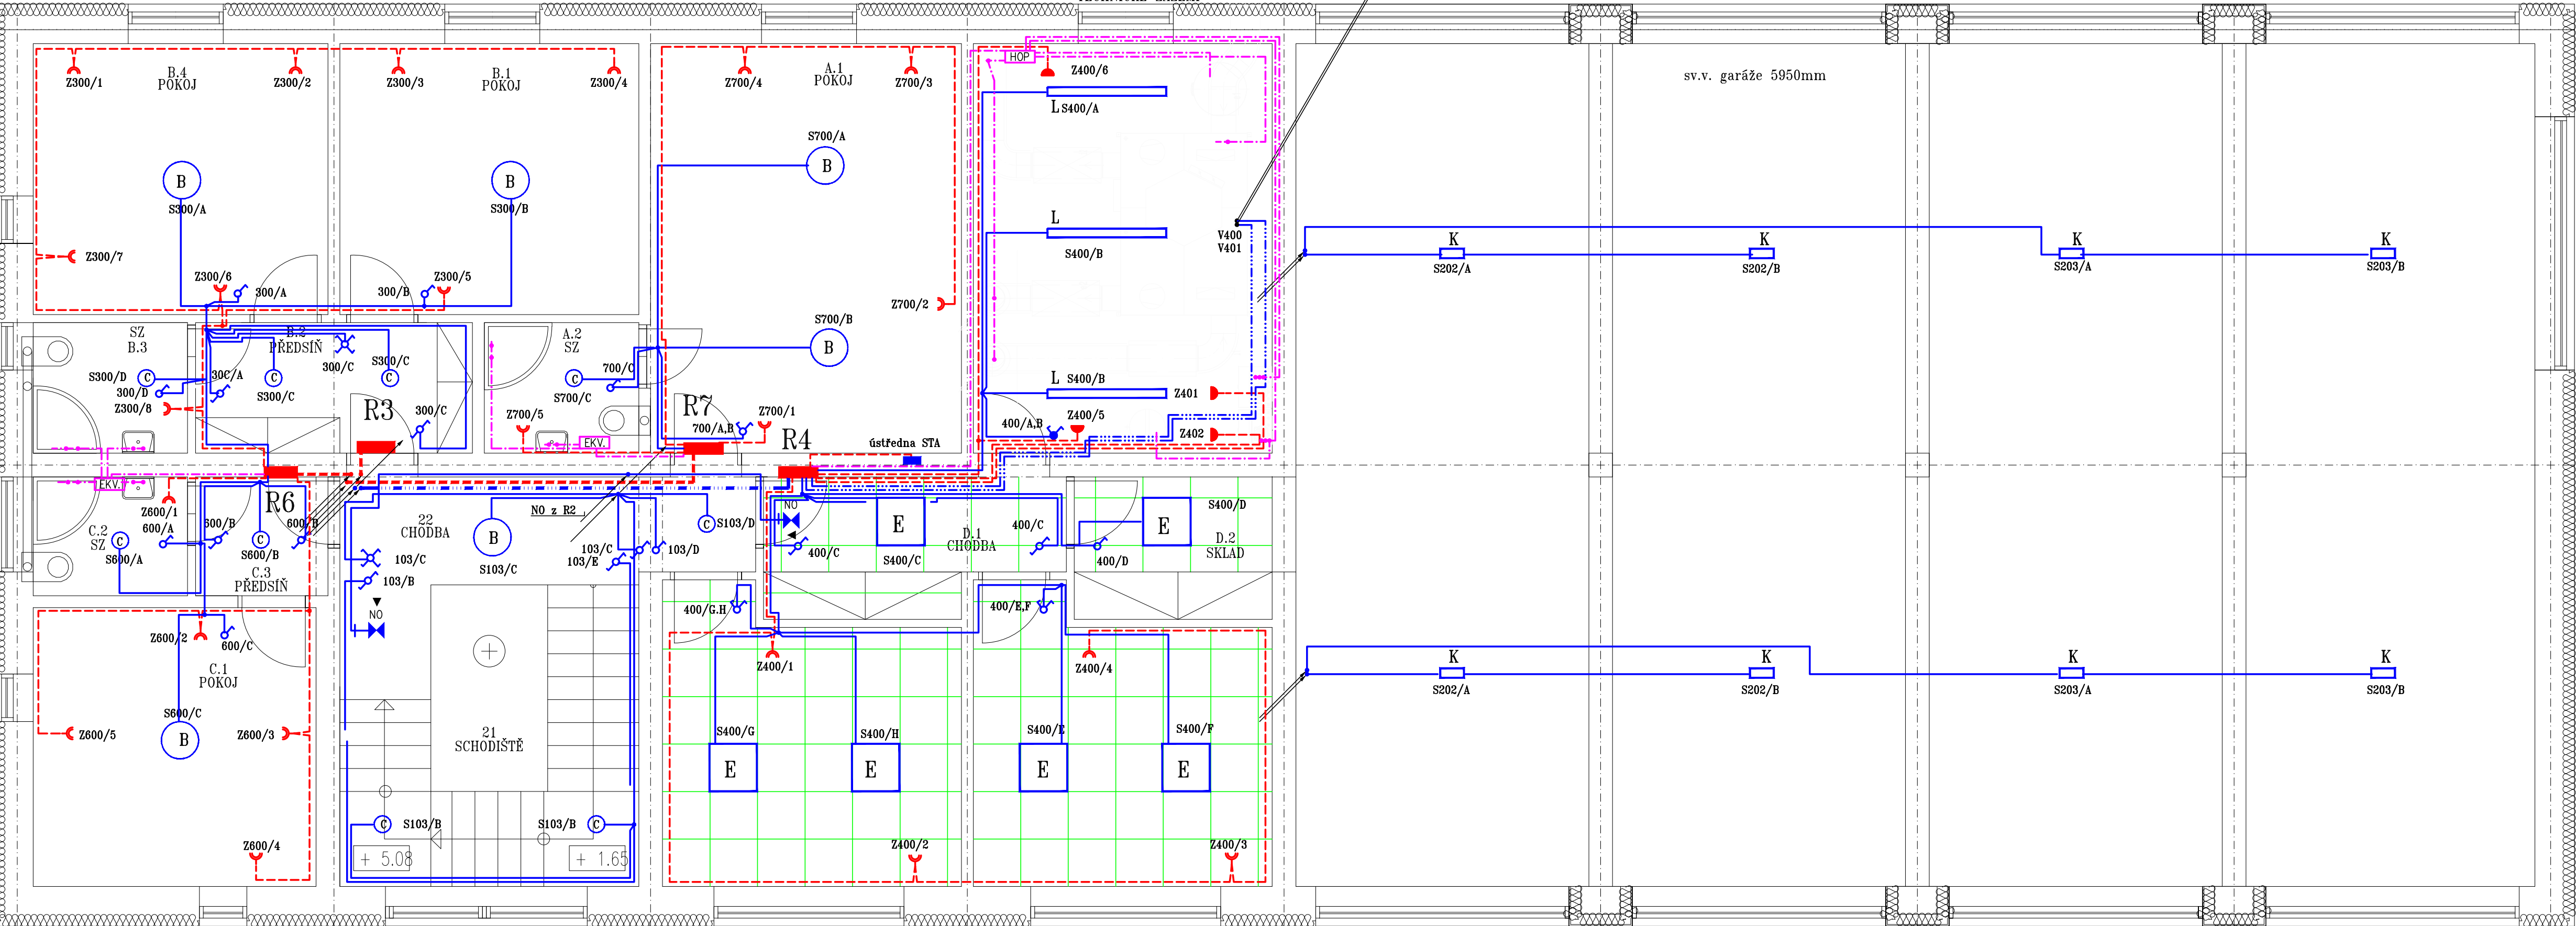

2.1
VZT jednotka
jištění 400V, 2x10A
ventilátory 2x 230V, 0,78kW,
ohřivač 4,2kW (3x10A)
hmotnost 285kg

LEGENDA MÍSTNOSTÍ	
Č.	MÍSTNOST 2. NP
21	SCHODIŠTĚ
22	CHODBA
A.1	POKOJ (4 LŮŽKA)
A.2	SOC. ZÁZEMÍ
B.1	POKOJ (3 LŮŽKA)
B.4	POKOJ (3 LŮŽKA)
B.3	SOC. ZÁZEMÍ
B.2	PŘEDSÍŇ
C.1	POKOJ (3 LŮŽKA)
C.2	SOC. ZÁZEMÍ
C.3	PŘEDSÍŇ
D1	CHODBA
D2	TECHNICKÉ ZÁZEMÍ
D3	TECHNICKÉ ZÁZEMÍ
D4	TECHNICKÉ ZÁZEMÍ
D5	TECHNICKÉ ZÁZEMÍ+KOTELNA/VZT

ZODP. PROJEKTANT		VYPRACOVAL		KRESLIL		Ing.arch.Vladimír Volman architektonický atelier Komenského 29/11 418 01 Bilina - město 607 858 825 e-mail : volman@volny.cz		
MIROSLAV FOKT		ING. RADEK FOKT		ING. RADEK FOKT				
STAVEBNÍK: MĚSTO TŘEBENICE, PAŘÍKOVŮ NÁMĚSTÍ Č.P. 1, 411 13 TŘEBENICE IČ 00264521								
KRAJ: ÚSTECKÝ			OBEC: TŘEBENICE			ZAK. Č.: 9045-04-2020		
MULTIFUNKČNÍ OBJEKT MĚSTA TŘEBENICE						ARCH. Č.: 9045-04-2020		
						FORMÁT: 5 A4		KOPIE:
						DATUM: 01/2021		
						STUPEŇ: DPS		
						MĚŘITKO: 1 : 50		
OBJEKT: DB Dobrovolní hasiči						VÝKRES Č.: 03		
ČÁST: DB.1.4.e – dobrovolní hasiči						REVIZE Č.: 000		
VÝKRES: PŮDORYS 2.NP								