


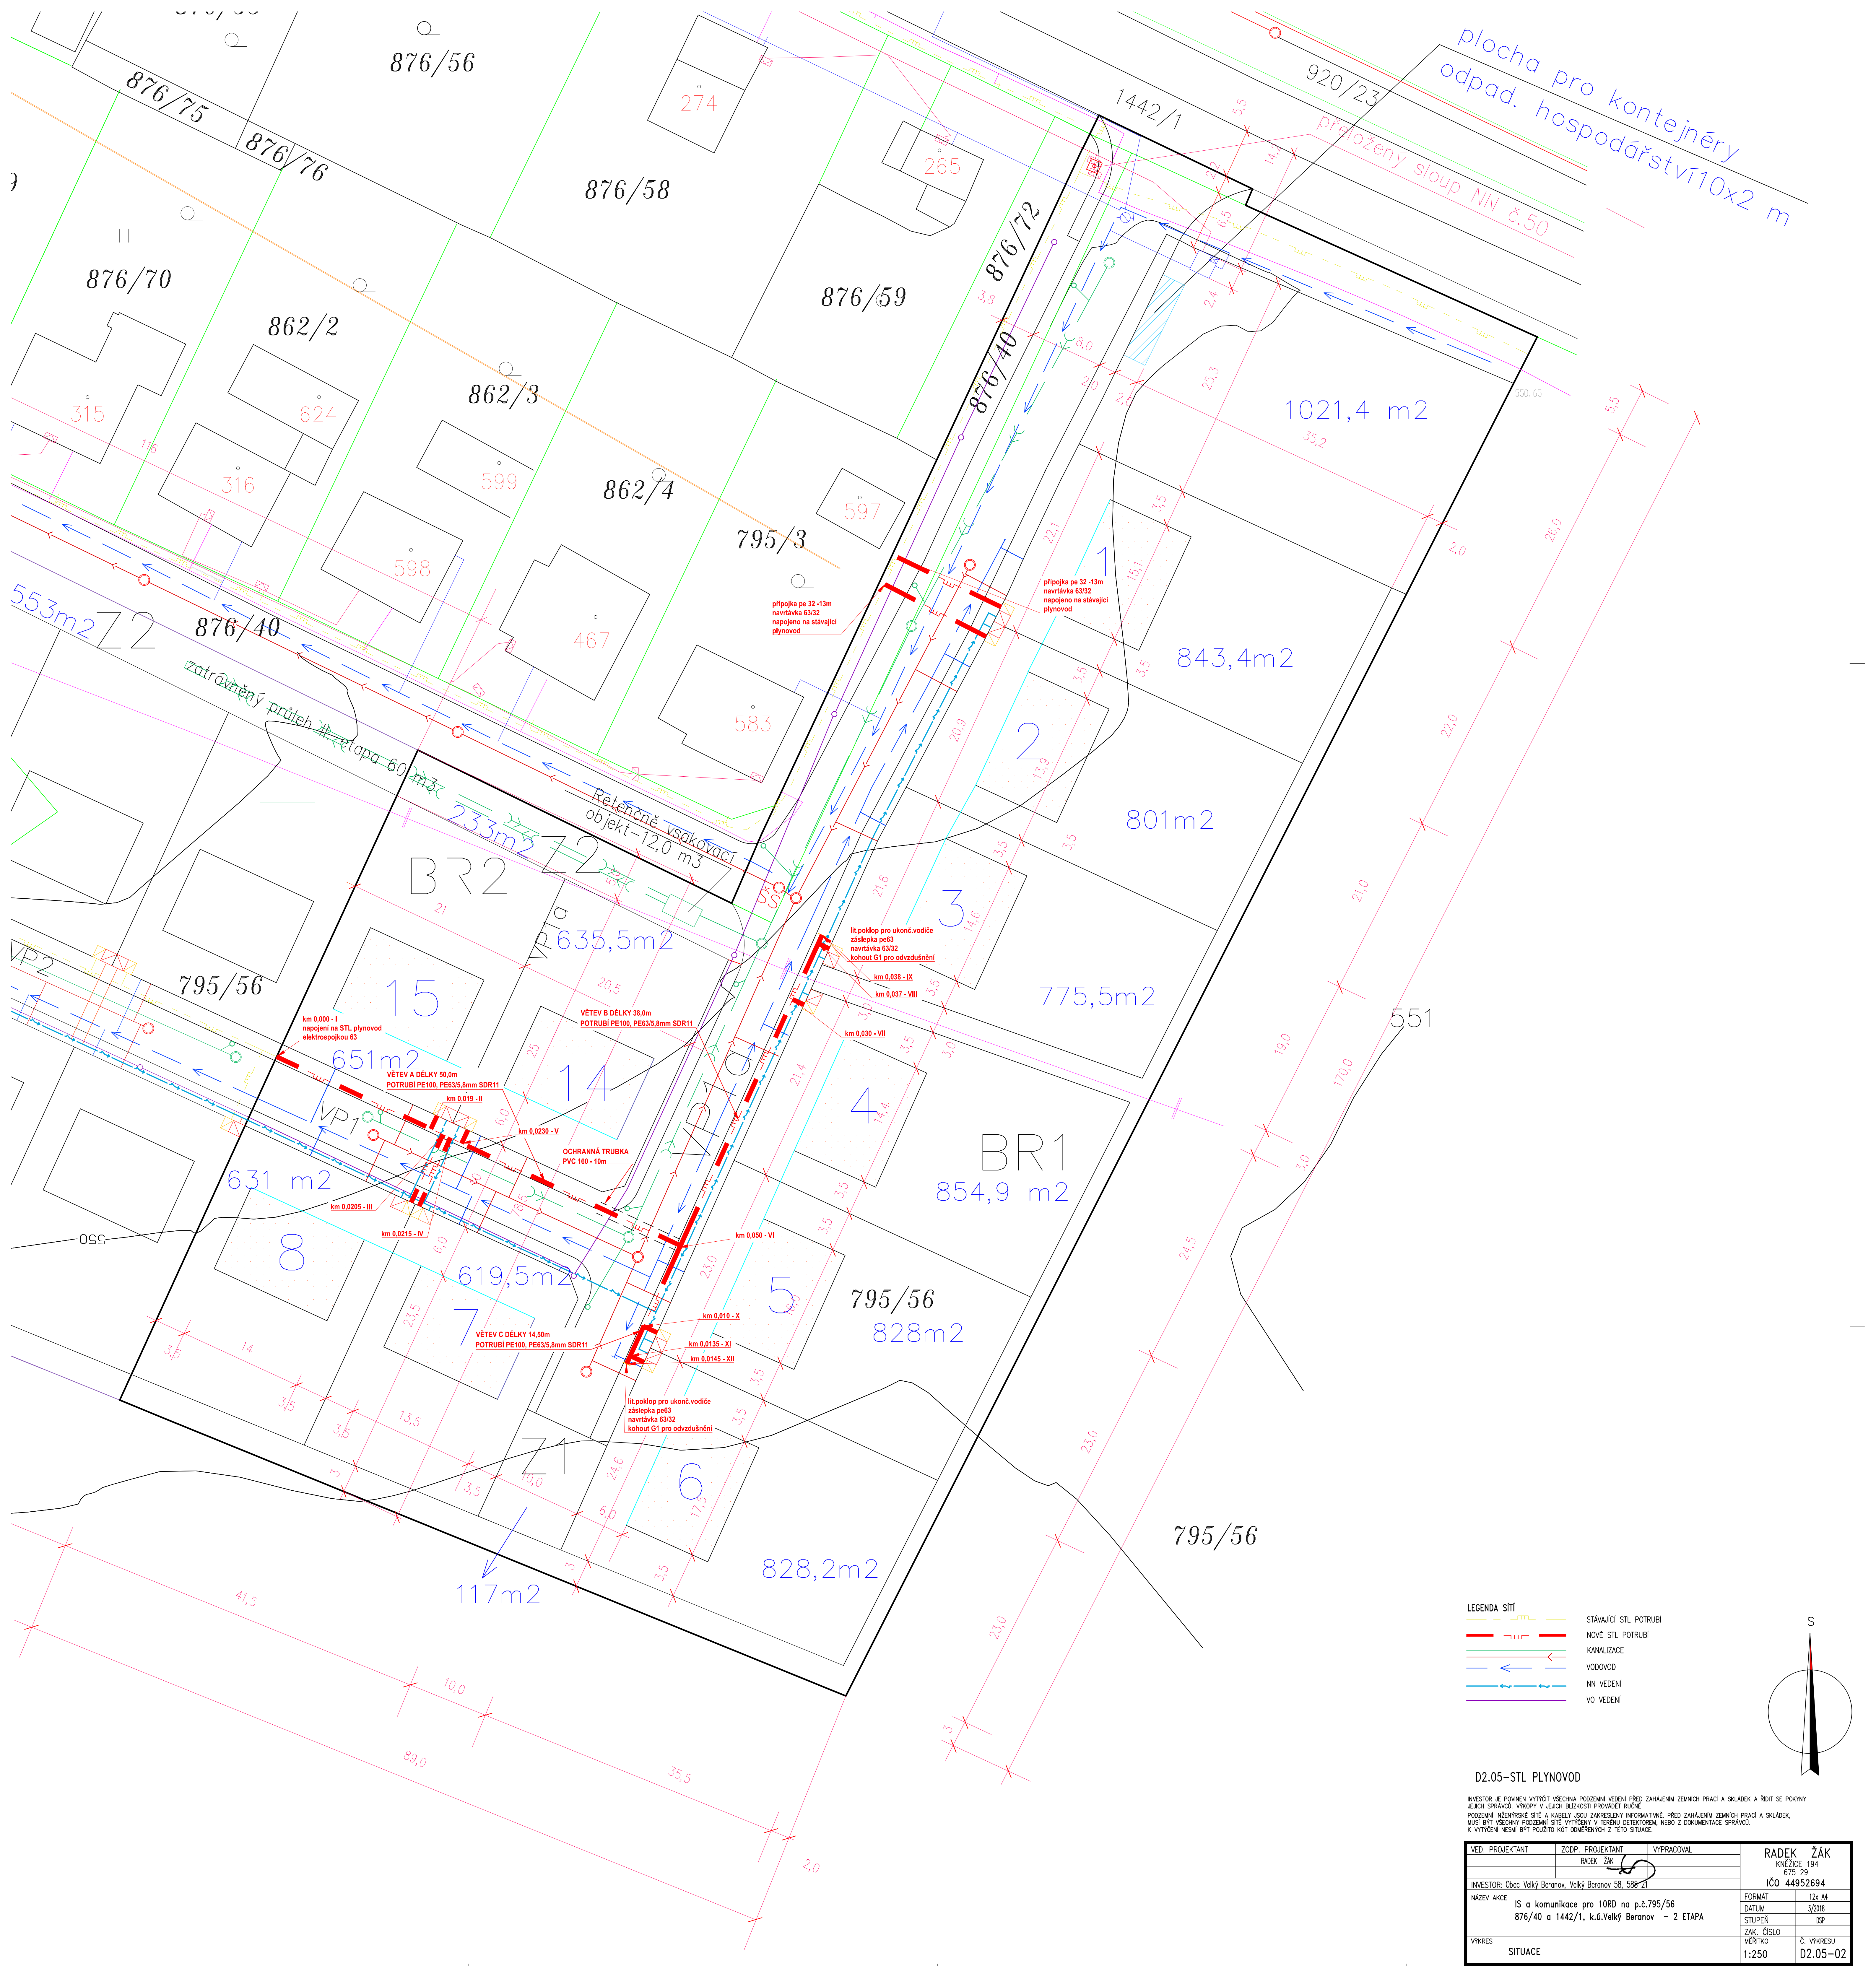

- LEGENDA SÍTÍ
- STÁVAJÍCÍ STL POTRUBÍ
 - NOVÉ STL POTRUBÍ
 - KANALIZACE
 - VODOVOD
 - NN VEDENÍ
 - VO VEDENÍ

D2.05-STL PLYNOVOD

INVESTOR JE POVINEN VYTVOŘIT VŠECHNA PODZEMNÍ VEDENÍ PŘED ZAHÁJENÍM ZEMNÍCH PRACÍ A SKLÁDEK A ŘÍDIT SE POKYNY JEJICH SPRÁVCE. VÝKOPY V JEJICH BLÍZKOSTI PROVÁDĚT RUČNĚ. POZEMNÍ INŽENÝRSKÉ SÍTĚ A KABELY JSOU ZAPRÁVĚNÝ INFORMACI PŘED ZAHÁJENÍM ZEMNÍCH PRACÍ A SKLÁDEK. MUSÍ BYT VŠECHNY PODZEMNÍ SÍTĚ VYTVOŘENY V TERÉNU DETEKTOREM, NEBO Z DOKUMENTACE SPRÁVCE. K VYTVOŘENÍ NESMÍ BYT POUŽITO KÚT DOMĚŘENÝCH Z TĚTO SITUACE.

VED. PROJEKTANT	ZODP. PROJEKTANT	VYPRACOVAL	RADEK ŽÁK	
	RADEK ŽÁK		KNEŽICE 194	
			675 29	
INVESTOR: Obec Velký Beranov, Velký Beranov 58, 588 21			IČO 44952694	
NAZEV AKCE			FORMÁT	12x A4
IS a komunikace pro 10RD na p.č.795/56			DATUM	3/2018
876/40 a 1442/1, k.ú.Velký Beranov - 2 ETAPA			STUPEŇ	ISP
VÝKRES			ZÁK. ČÍSLO	
SITUACE			Č. VÝKRESU	02.05-02
			MĚŘÍTKO	1:250