



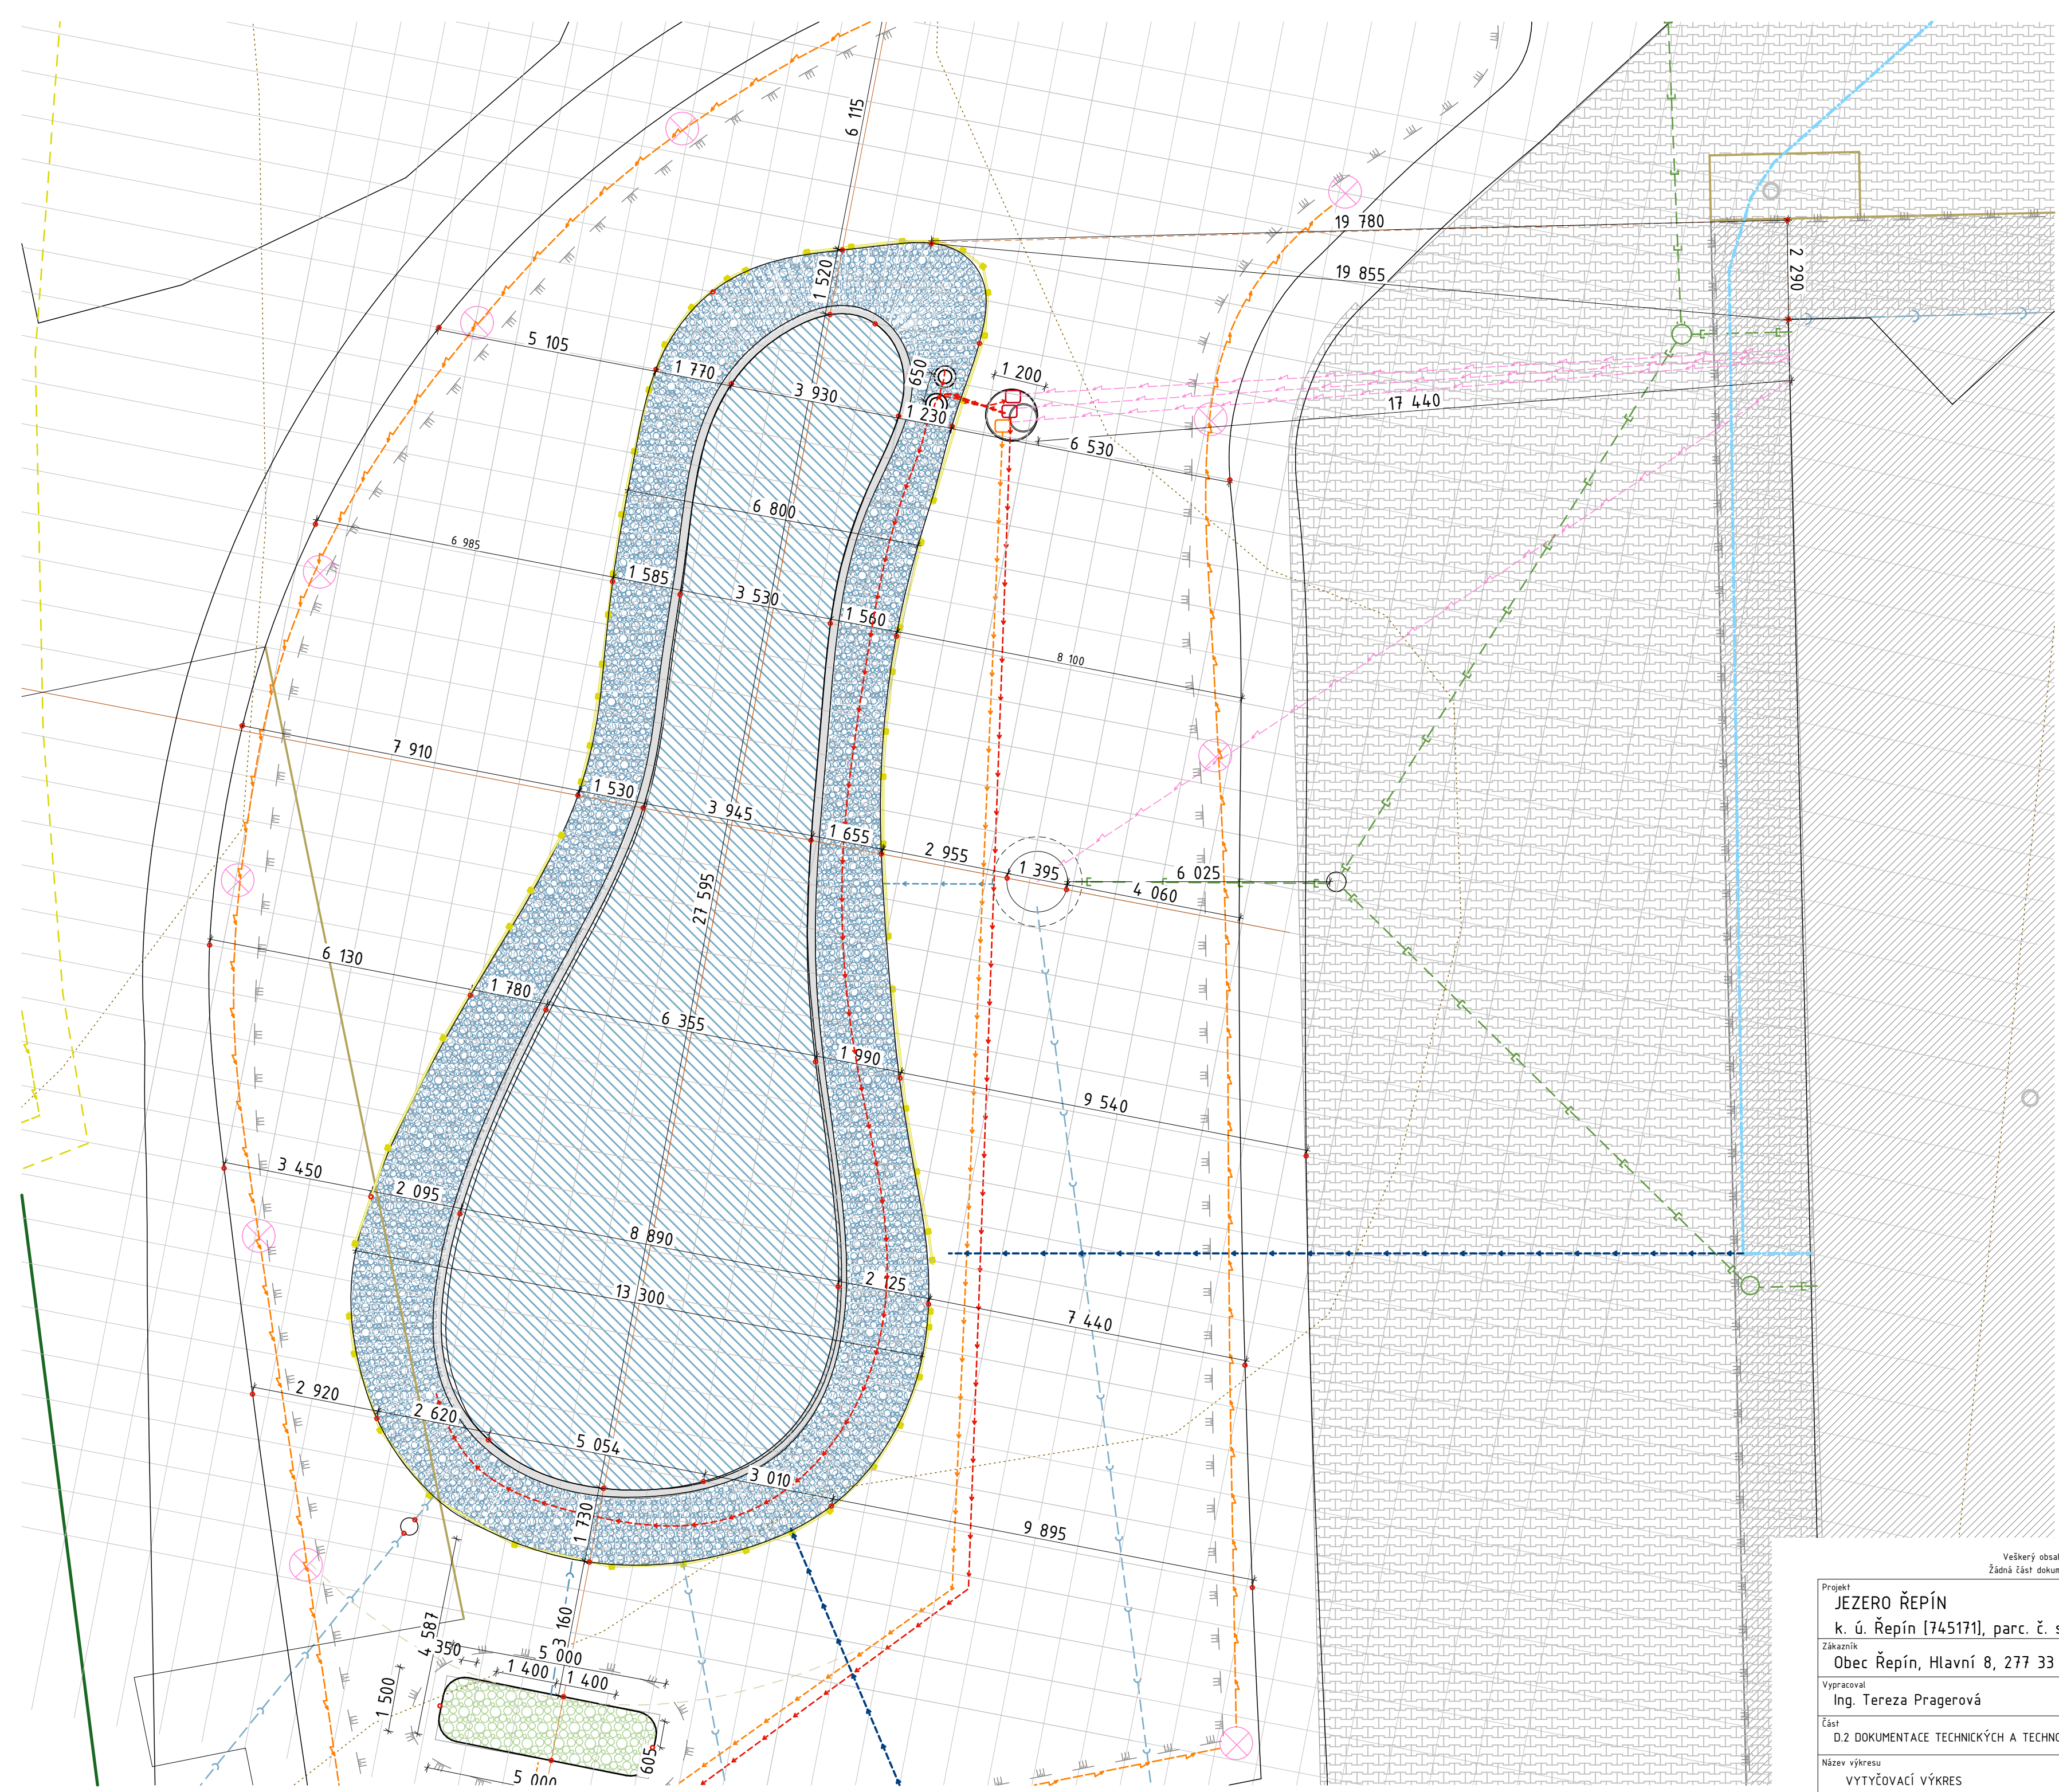

- LEGENDA:
- SÍŤ 1x1 m
 - VYTYČOVACÍ BODY
 - ČERPAČÍ POTRUBÍ- OBĚH PŘES NATURE AQUA CLEAR, PE DN 50, dl. 39 m
 - ČERPAČÍ HADICE- OBĚH PŘES SKIMMER, PVC DN 50, dl. 38 m
 - ČERPAČÍ HADICE PE- OBĚH SKIMMER- CETUS, PE DN 50, dl. 57 m
 - ČERPAČÍ POTRUBÍ DEŠŤOVÉ VODY PE DN 50, dl. 2,5 m
 - DEŠŤOVÁ KANALIZACE - POTRUBÍ PVC KG 200
 - PROPOJOVACÍ POTRUBÍ PVC KG 110
 - ODTOK PVC KG 75/110/200
 - ROZVODNÉ/SBĚRNÉ POTRUBÍ PVC KG S PERFORACÍ
 - ROZVODY NN - ELEKTRO
 - ŘEŠENÉ ZÁJMOVÉ ÚZEMÍ
 - JEZÍRKO - LITORÁLNÍ ZÓNA - hl. 0,40 m
 - JEZÍRKO - LITORÁLNÍ ZÓNA OSAZENÁ MOKŘADNÍMI ROSTLINAMI
 - JEZÍRKO - HLUBOKÁ ZÓNA - hl. 2,25 m
 - NATURE AQUA CLEAR 7,5 m²
 - KAMENY
 - TRAVNÍ KOBELEC
 - ZPEVNĚNÁ CESTA
 - ŘEŠENÝ OBJEKT
 - ZPEVNĚNÉ PLOCHY - ZÁMKOVÁ DLAŽBA
 - PLÁNOVANÉ STROMY
 - MOKŘADNÍ ROSTLINY
 - VRSTEVNICE DLE ČÚZK
 - NOVĚ NAVRŽENÉ SVAHOVÁNÍ
 - NOVĚ NAVRŽENÉ OPLOČENÍ
 - STÁVAJÍCÍ VEDENÍ NN - PODZEMNÍ
 - OCHRANNÉ PÁSMO VEDENÍ NN - 1 m
 - NAVRŽENÉ OSVĚTLENÍ
 - NAVRŽENÉ VEDENÍ OSVĚTLENÍ

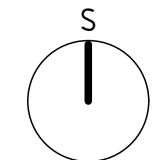

± 0,000 = 295,05 Bpv

Veškerý obsah dokumentace je duševním vlastnictvím zpracovatele dokumentace dle zákona č. 121/2000 Sb., zákon o právu autorském. Žádná část dokumentace tudíž nesmí být bez souhlasu autora rozmnožována, upravována či využívána k jiným účelům, než byl zhotovena.

Projekt JEZERO ŘEPÍN k. ú. Řepín [745171], parc. č. st. 144		Kořenovky Kořenovky.cz +420 722 991 194 projekty@kořenovky.cz www.korenova-cisticka.cz		
Zákazník Obec Řepín, Hlavní 8, 277 33 Řepín				
Vypracoval Ing. Tereza Pragerová	Kontroloval Ing. Michal Šperling			
Část D.2 DOKUMENTACE TECHNICKÝCH A TECHNOLOGICKÝCH ZAŘÍZENÍ		Stupeň RDS	Měřítko 1:100	Formát A2
Název výkresu VYTYČOVACÍ VÝKRES		Datum 10/2024	Číslo části 03	Kopie