


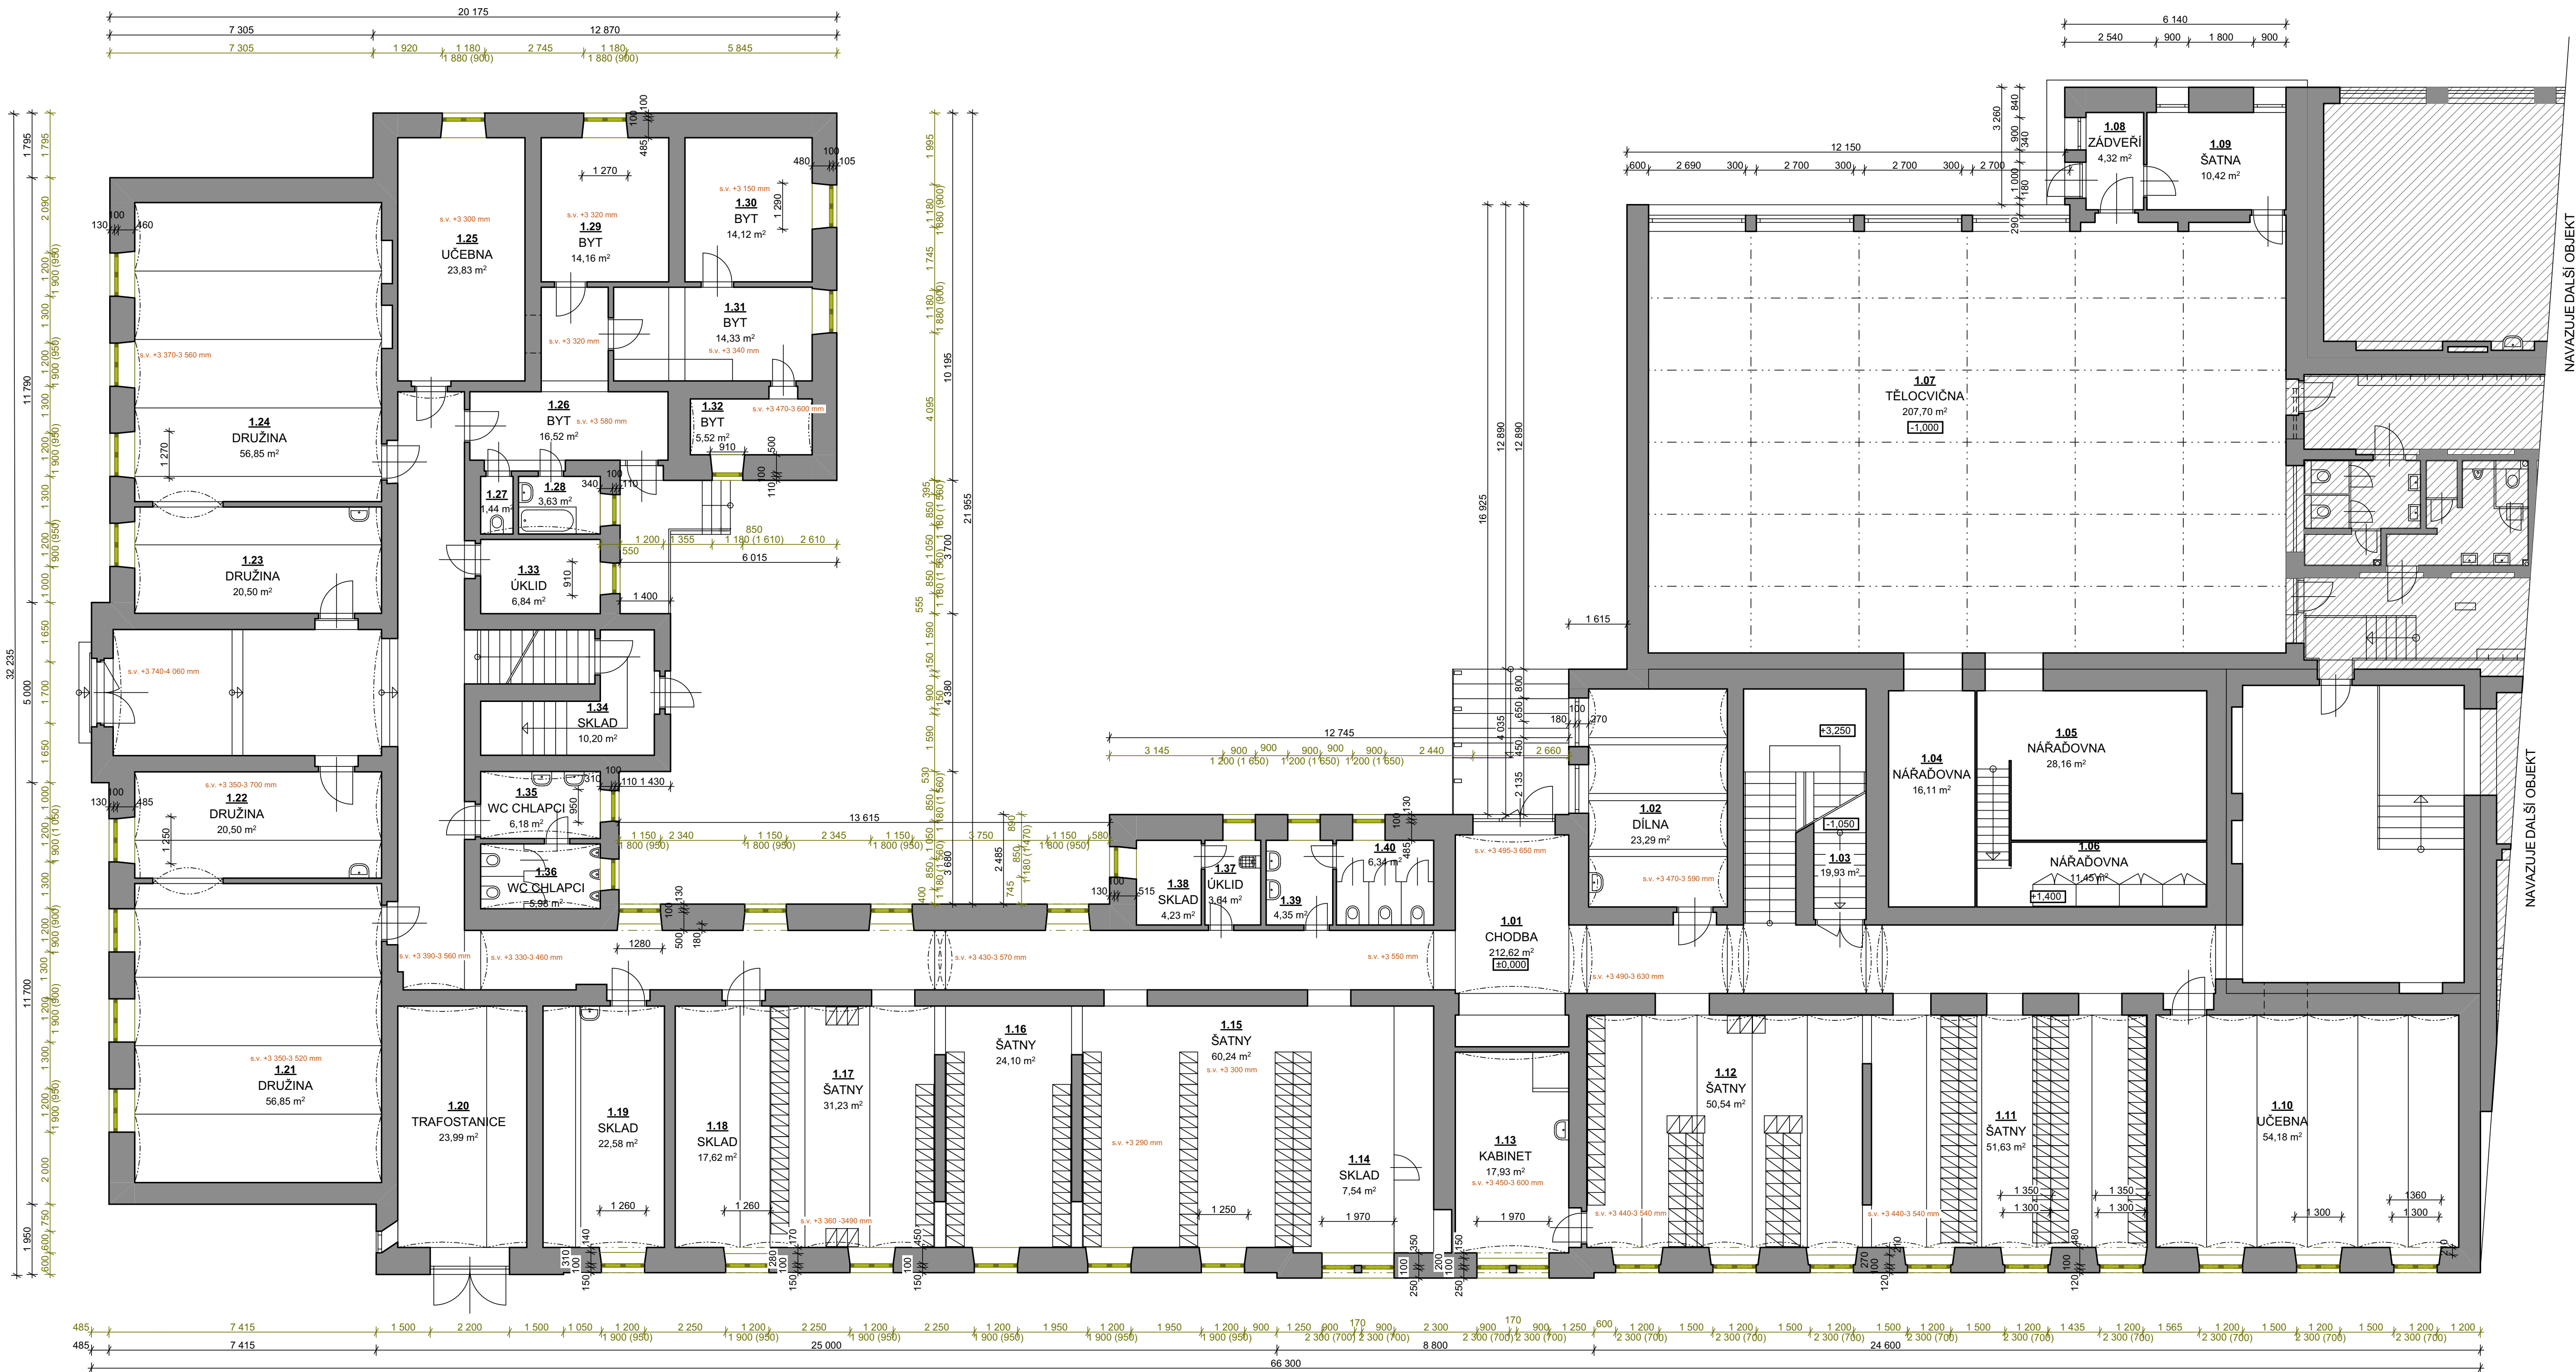

LEGENDA

NOSNÉ ZDIVO

Stávající zdivo, tloušťka zdi dle kótování

BOURANÉ PRVKY

Demontované prvky, vyznačené viz. půdorys

Všechny výrobní rozměry je nutné přeměřit a oměřit před objednáním na stavbě.

Kótováno ve výrobních rozměrech bez povrchových úprav.

Konstrukce, systém nebo jednotlivé subsystémy budou provedeny podle technických a technologických listů a postupů výrobce. Budou vždy použity certifikované systémy nebo materiály. Při použití jiných materiálů musí být prokázáno výrobcem, že materiály lze kombinovat a zabudovávat. Finální povrchové úpravy budou vyzkoušeny a předloženy architektovi a investotorovi k odsouhlasení.

Tabulka místností 1.NP			
Č.	Název místnosti	Plocha	Poznámka
1.01	CHODBA	212,62	---
1.02	DÍLNA	23,29	---
1.03	SCHODIŠTĚ	19,93	---
1.04	NÁRADOVNÁ	16,11	---
1.05	NÁRADOVNÁ	28,16	---
1.06	NÁRADOVNÁ	11,45	---
1.07	TĚLOCVIČNA	207,70	---
1.08	ZÁDVEŘÍ	4,32	---
1.09	ŠATNA	10,42	---
1.10	UČEBNA	54,18	---
1.11	ŠATNY	51,63	---
1.12	ŠATNY	50,54	---
1.13	KABINET	17,93	---
1.14	SKLAD	7,54	---
1.15	ŠATNY	60,24	---
1.16	ŠATNY	24,10	---
1.17	ŠATNY	31,23	---
1.18	SKLAD	17,62	---
1.19	SKLAD	22,58	---
1.20	TRAFOSTANICE	23,99	---
1.21	DRUŽINA	56,85	---
1.22	DRUŽINA	20,50	---
1.23	DRUŽINA	20,50	---
1.24	DRUŽINA	56,85	---
1.25	UČEBNA	23,83	---
1.26	BYT	16,52	---

1.27	BYT	14,4	---
1.28	BYT	3,63	---
1.29	BYT	14,16	---
1.30	BYT	14,12	---
1.31	BYT	14,33	---
1.32	BYT	5,52	---
1.33	UKLID	6,84	---
1.34	SKLAD	10,20	---
1.35	WC CHLAPCI	6,18	---
1.36	WC CHLAPCI	5,98	---
1.37	UKLID	3,64	---
1.38	SKLAD	4,23	---
1.39	UMÝVÁRNA	4,35	---
1.40	WC DIVKY	6,34	---
2.01	CHODBA	168,75	---
2.02	KANCELÁŘ	19,50	---
2.03	KANCELÁŘ	15,96	---
2.04	KANCELÁŘ	19,86	---
2.05	KANCELÁŘ	21,09	---
2.06	SBOROVNA	155,54	---
2.07	KANCELÁŘ	21,94	---
2.08	UČEBNA	68,23	---
2.09	UČEBNA	52,10	---
2.10	UČEBNA	76,94	---

Obec: Valtice [584975]
Okres: Břeclav
Katastrální území: Valtice [776696]
Parcelní číslo: p.č. 643

Souřadnicový systém: JTSK
Výškový systém: Balt po vyrovnání
±0,000 = 1 nadzemní podlaží - stávající

04			
03			
02			
01			
změna	popis vydání, změny	vypracoval	datum

Generální projektant stavby : IPOKA, s.r.o., Blanký Waleské 558, 281 02 Cerhenice IČO: 078 37 071 tel: +420 777 892 204 email: info@ipoka.cz			 inženýrské, projekční a obchodní kancelář	
ZPRACOVATEL ČÁSTI PROJEKTU : VYPRACOVÁVATEL : ZODPOVĚDNÝ PROJEKTANT : HLAVNÍ PROJEKTANT : Michala Řehořová Martin Havlíček Martin Havlíček				
INVESTOR: Město Valtice, nám. Svobody 21, 69142 Valtice			ZAK. ČÍSLO 23/175	
STAVBA: Zateplení stropu a výměna oken ZŠ Valtice nám. Svobody č.p. 38 k.ú. Valtice [776696]			STUPĚN PD DSP	
ČÁST Název části			VČ. KOPIE	
OBSAH Půdorys 1.NP stávající a bourané konstrukce			D.1.1.1	