


PŮDORYS 3.NP

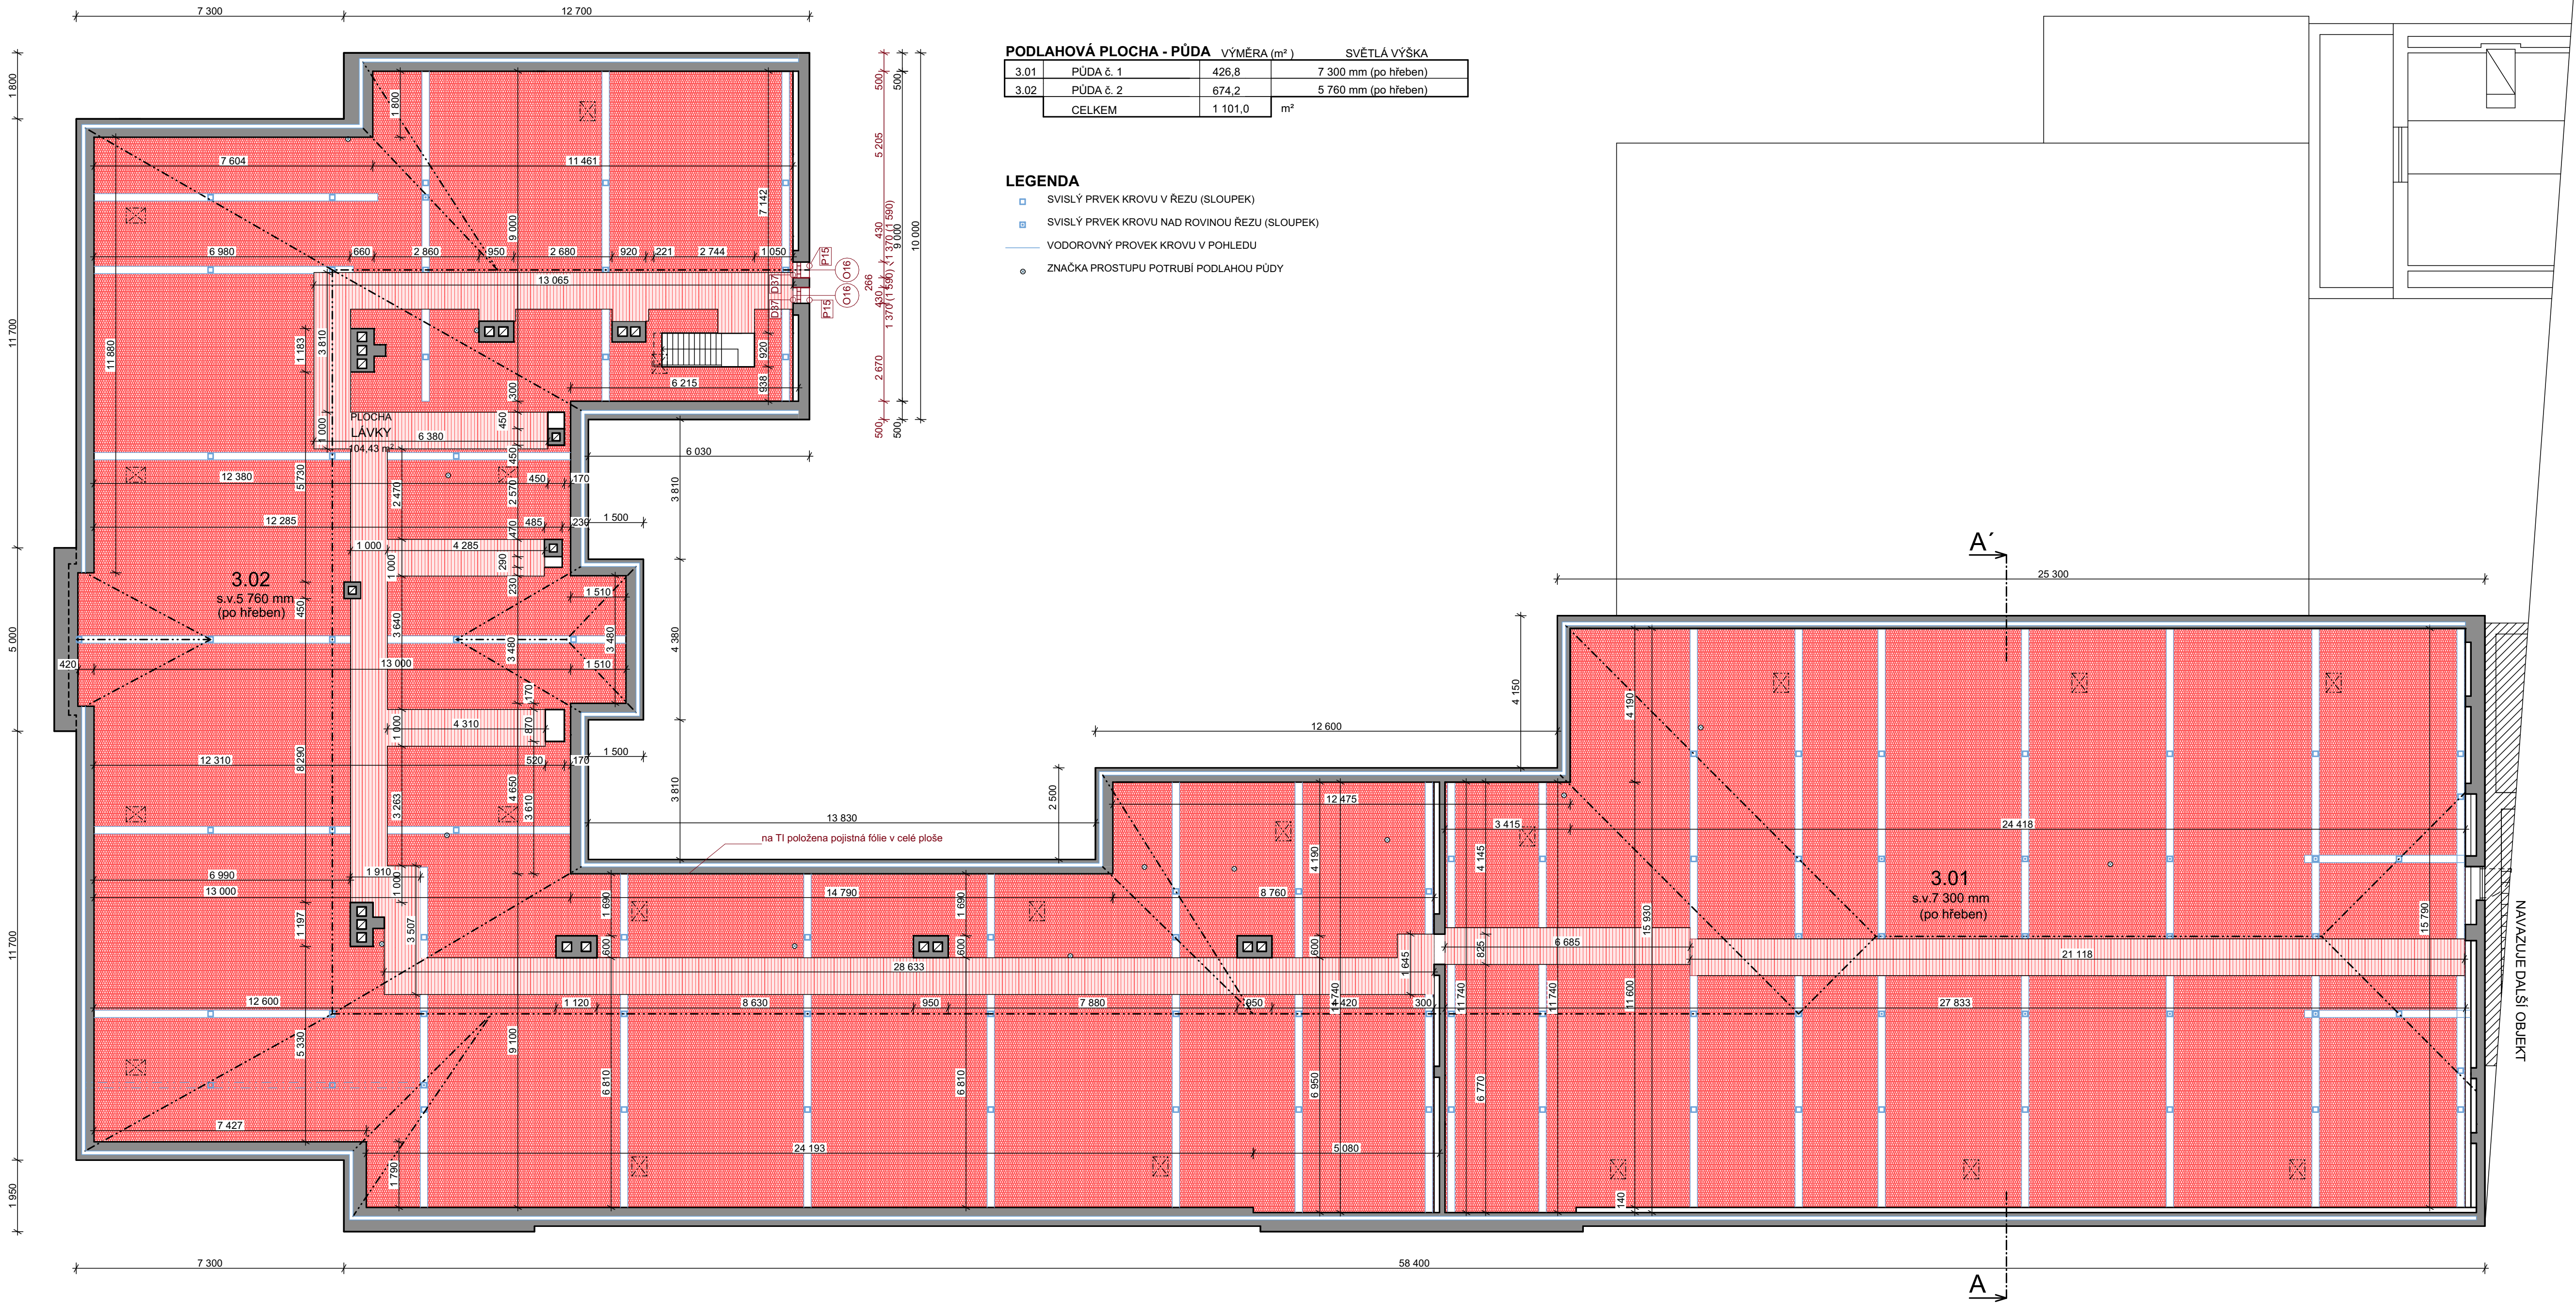

LEGENDA

NOSNÉ ZDIVO

Stávající zdivo, tloušťka zdi dle kótování

Veškeré výrobní rozměry je nutné přeměřit a oměřit před objednáním na stavbě.

Kótováno ve výrobních rozměrech bez povrchových úprav.

Konstrukce, systém nebo jednotlivé subsystémy budou provedeny podle technických a technologických listů a postupů výrobce. Budou vždy použity certifikované systémy nebo materiály. Při použití jiných materiálů musí být prokázáno výrobem, že materiály lze kombinovat a zabudovávat. Finální povrchové úpravy budou vyzorkovány a předloženy architektovi a investorovi k odsouhlasení.

NOVÉ PRVKY

- volně ložená izolace z minerální vlny tl. 300 mm - 1x160 mm + 1x140 mm, - součinitel tepelné vodivosti = 0,035 W/mK
- třída reakce na oheň A1
- pevnost v tahu TR= 10 kPa
- faktor difúzního odporu $\mu = \mu U 1$
- propustnost vody krátkodobá nasákavost 1 kg/m²
- propustnost vody dlouhodobá nasákavost 3 kg/m²

pojistná HI - difúzní otevřená fólie, např. Dekten Multi-pro II

nový základ ze stavebních prken tl. 25 mm, impregnovaný - manipulační lávka včetně dřevěného rozsašovacího roštu a zábradlí

BOURANÉ PRVKY

Demontované prvky, vyznačené viz. půdorys

PODLAHOVÁ PLOCHA - PŮDA		VÝMĚRA (m ²)	SVĚTLÁ VÝŠKA
3.01	PŮDA č. 1	426,8	7 300 mm (po hřeben)
3.02	PŮDA č. 2	674,2	5 760 mm (po hřeben)
CELKEM		1 101,0	m ²

LEGENDA

- SVISLÝ PRVEK KROVU V ŘEZU (SLOUPEK)
- SVISLÝ PRVEK KROVU NAD ROVINOU ŘEZU (SLOUPEK)
- VODOROVNÝ PRVEK KROVU V POHLEDU
- ZNAČKA PROSTUPU POTRUBÍ PODLAHOU PŮDY

POZNÁMKA:

Parametry výplní otvorů:

Nová dvoukřídlá okna jsou navržena šestitabulková, s horní třetinou sklopnou dovnitř (nutnost větrání v učebnách), dolní dvě třetiny jsou dvoukřídlé, otlivavé, s jedním křídlem sklopným. Nová jednokřídlá okna jsou navržena šestitabulková, s horní třetinou sklopnou dovnitř (nutnost větrání v učebnách), dolní jednokřídlá třetina je otlivavá a sklopná. Konstrukce oken je dřevěná s trojsklem, sklo ECLAS. Vně i dovnitř jsou instalovány přičle dělicí okna na tabuľky. Vnější strana oken je navržena v hnědém nátěru RAL 8024, vnitřní je také v hnědém nátěru RAL 8024. Kování celoodvodové ROTO. Dřevina smrk, lepené hranoly. Okna musí obsahovat dětskou pojistku. Součinitel prostupu tepla $U_w = 0,69 \text{ W/m}^2\text{K}$. Velikost okenních otvorů zůstane stávající. Okna budou obsahovat dřevěnou dubovou okapovou lištu bez plastových koncovek, její umístění bude na spodním rámu i na spodním rámu horního nadsvětílku.

Provede se výměna vnitřních i venkovních parapetních desek. Venkovní parapetní desky budou z pozinkovaného plechu v síle 0,75 mm v barvě hnědé RAL 8024. Jako alternativu je možné použít venkovní hliníkové tažené parapety v síle 1,5 až 2,8 mm (extrudované), jsou vyráběny ze slitiny hliníku AlMgSi_{0,5}, metodou vysokotlaké extruze (tzv. tažený profil). Vnitřní parapetní deska bude z laminované desky (LTD), základní deska je silná 16 mm ale nos parapetu je zesílen a vyrábí se z 25 mm DTD. Povrch parapetní desky tvoří vysoce oděruvzdorný laminát CPL/HPL. Barva vnitřního parapetu LTD 0514 PE Slonová kost, případně LTD 0515 PE Plisková, nebo LTD U222 ST9 Krémové běžová.

Součástí realizace výměna okenních otvorů bude odborný posudek - technologie provedení nanášení barvy. Nutnost předložení vzorového výrobku orgánů památkové péče.

Okna učeben budou obsahovat okenní pákový otevírače nadsvětílků. Tento otlivavý nadsvětílek se používá na pravouhlých vertikálně osazených dovnitř otlivavých oknech. Pákový otlivavý dosáhne u všech výšek křídla úplnou šířku otlivavosti 170 mm. Nůžky na rámu vysaditelné. Výška přesahu 0-25 mm.

Dále budou učebny doplněny o bateriový indikátor oxidu uhličitého s umístěním na zeď. Bude proškolenla obsluha, která bude dohlížet na pravidelnou výměnu.

Okna, která nebudou měněna mají $U_w=1,1 \text{ W/m}^2\text{K}$

Obec: Valtice [584975]
Okres: Břeclav
Katastrální území: Valtice [776696]
Parcelní číslo: p.č. 643

Souřadnicový systém: JTSK
Výškový systém: Balt po vyrovnání
±0,000 = 1 nadzemní podlaží - stávající

04			
03			
02			
01			
změna	popis vydání, změny	vypracoval	datum

Generální projektant stavby : IPOKA, s.r.o., Blanký Walešské 558, 281 02 Cerhenice		IČO: 078 37 071 tel: +420 777 892 204 email: info@ipoka.cz		IPOKA inženýrské, projektování a obchodní kancelář	
ZPRACOVATEL ČÁSTI PROJEKTU :		ZODPOVĚDNÝ PROJEKTANT		HLAVNÍ PROJEKTANT	
Michala Řehořová		Martin Havlíček		Martin Havlíček	
INVESTOR:		Město Valtice, nám. Svobody 21, 69142 Valtice		ZAK ČÍSLO	
STAVBA: Zateplení stropu a výměna oken ZŠ Valtice nám. Svobody č.p. 38 k.ú. Valtice [776696]				23/175	
				STUPEŇ PD	
				DSP	
				FORMAT	
				4x4	
				MĚŘÍTKO	
				1:100	
ČÁST		Název části		V.C.	
OBSAH		Půdorys 3.NP nový stav		KOPIE	
				D.1.1.6	