


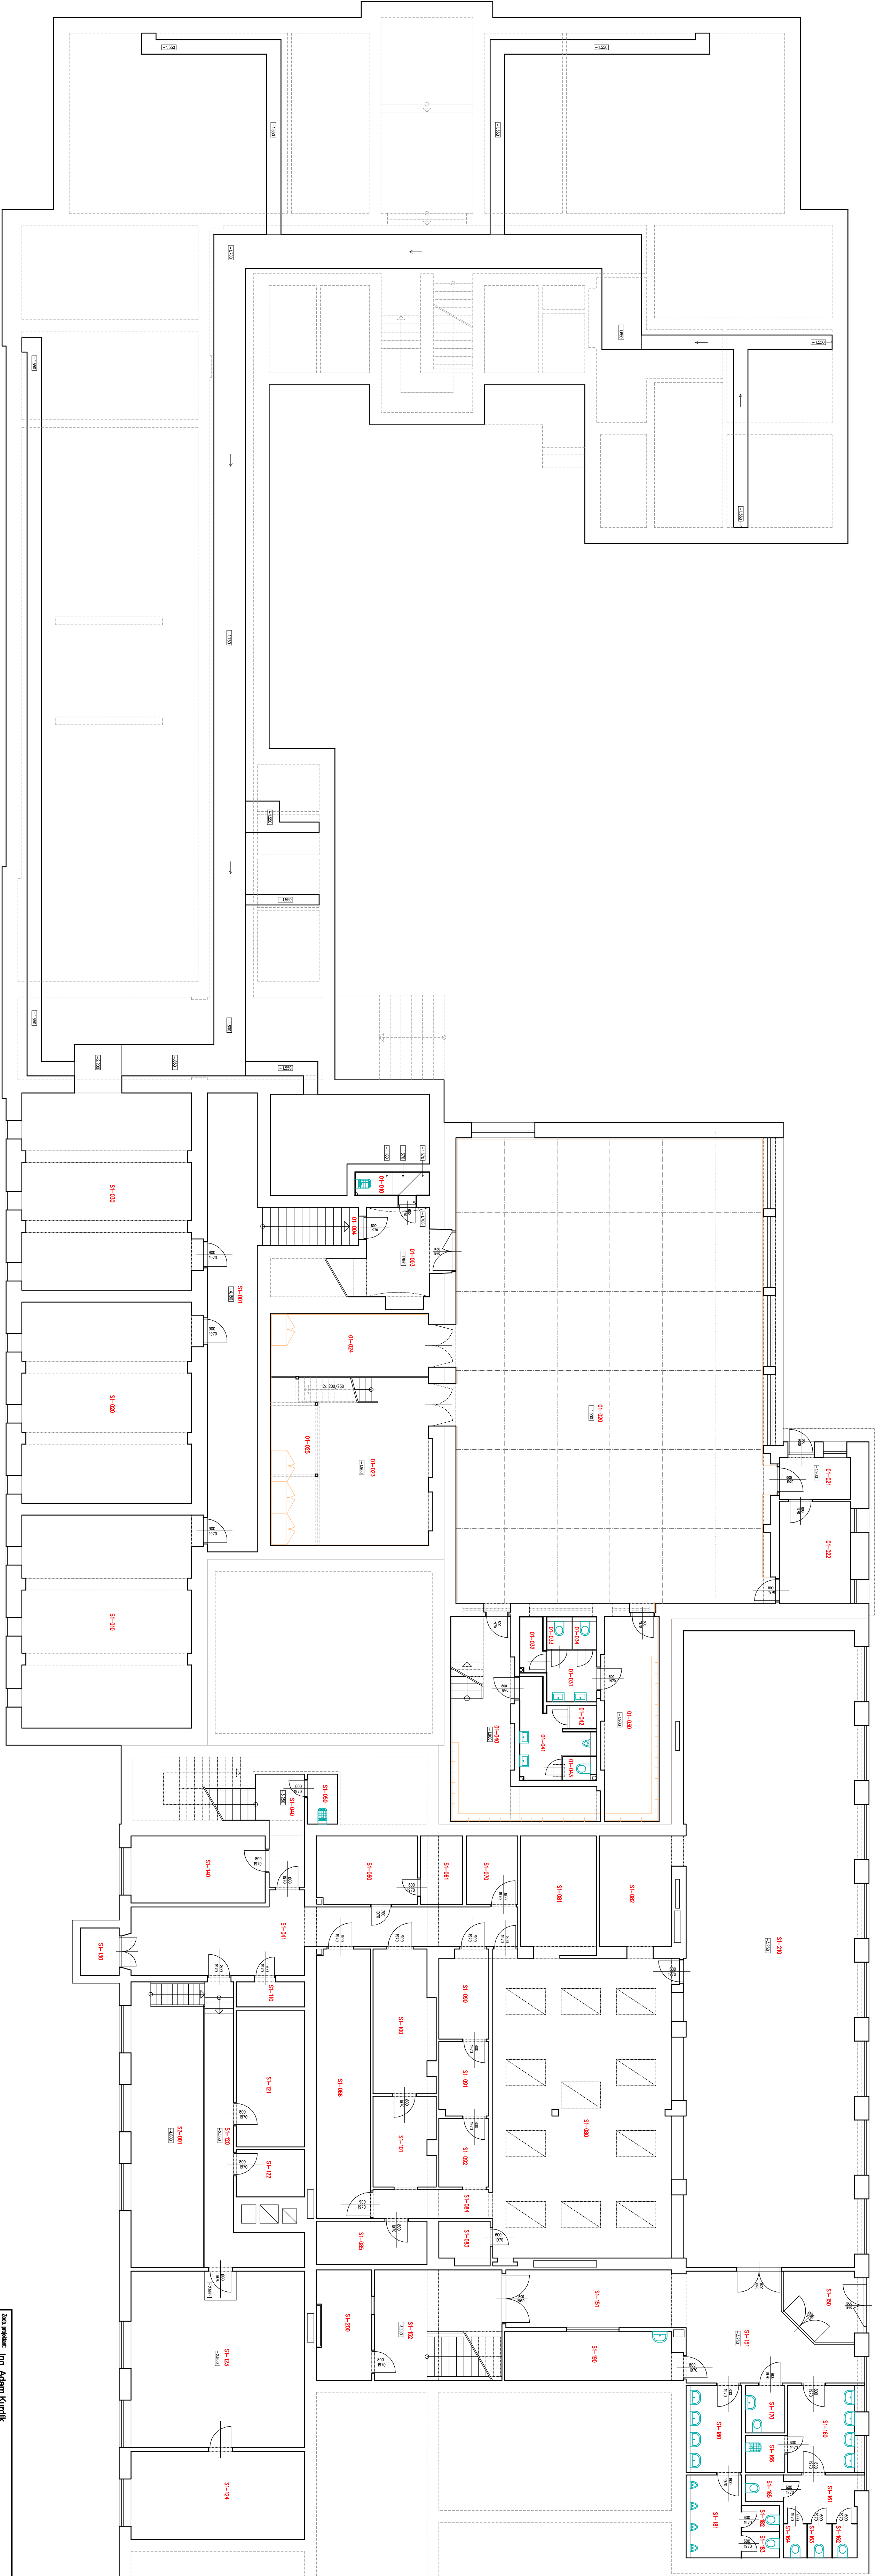

Zdroj projektace:	Ing. Adam Kurdik	ADAM KURDIK inženýrská firma s.r.o. - autorizovaný inženýr	
Vypracoval:	Ing. Adam Kurdik	Státní 233, 691 42 Valtice	
Inženýr:	Město Valtice, nám. Svobody 21, 691 42 Valtice	info@kurdik.cz, 77 46 10 530	
Místec:	ZŠ Valtice, nám. Svobody 38 a 39, 691 42 Valtice	Datum:	XII/2022
Autor:	ZŠ Valtice, nám. Svobody 38, Valtice	Formát:	
Paspport	Paspport	Stupeň: paspport	
		Zak. č.: 22-007	
Obsah:		Měřítko:	
1. podzemní podlaží		1:100	3.