
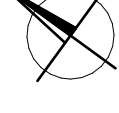


4. nadzemní podlaží (M1:100)

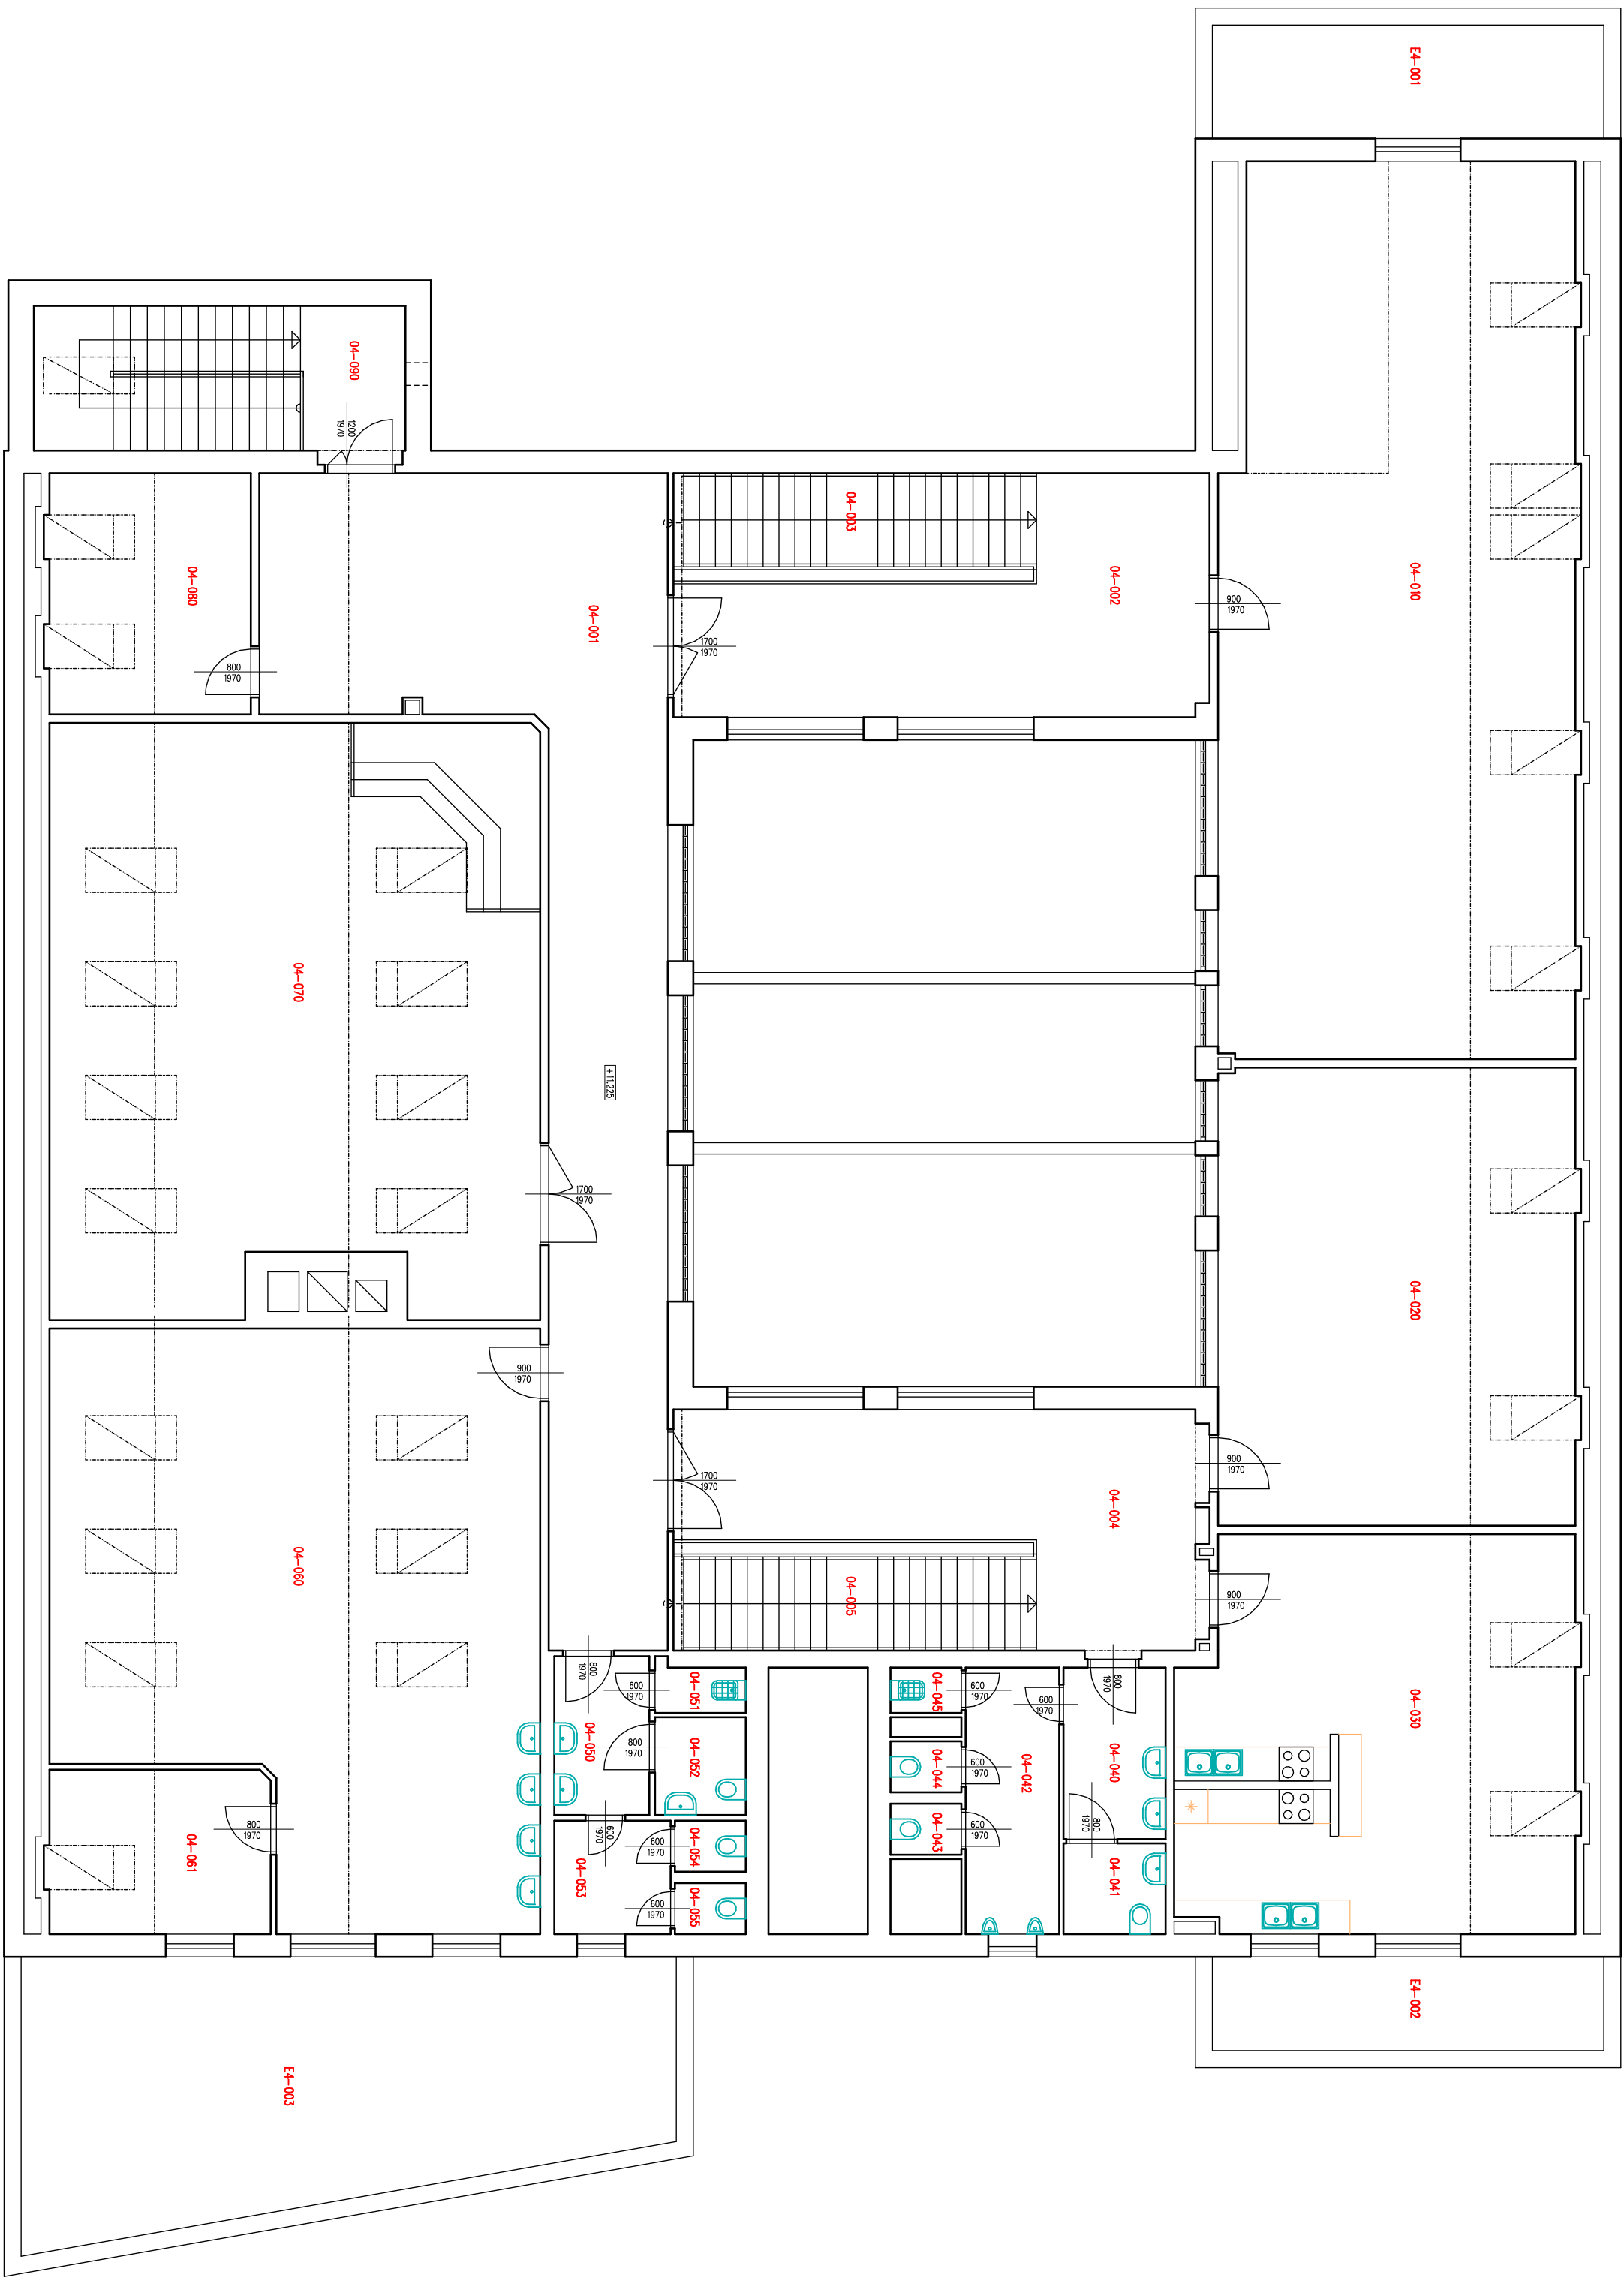

Zdroj: projektant	Ing. Adam Kurdík		
Vypracovali:	Ing. Adam Kurdík		
Investor:	Město Valtice, nám. Svobody 21, 691 42 Valtice ZŠ Valtice, nám. Svobody 38 a 39, 691 42 Valtice		
Místo:	ZŠ Valtice, nám. Svobody 38 a 39, 691 42 Valtice		
Akce:	ZŠ Valtice, nám. Svobody 38, Valtice Pasport		
Obsah:	4. nadzemní podlaží		