

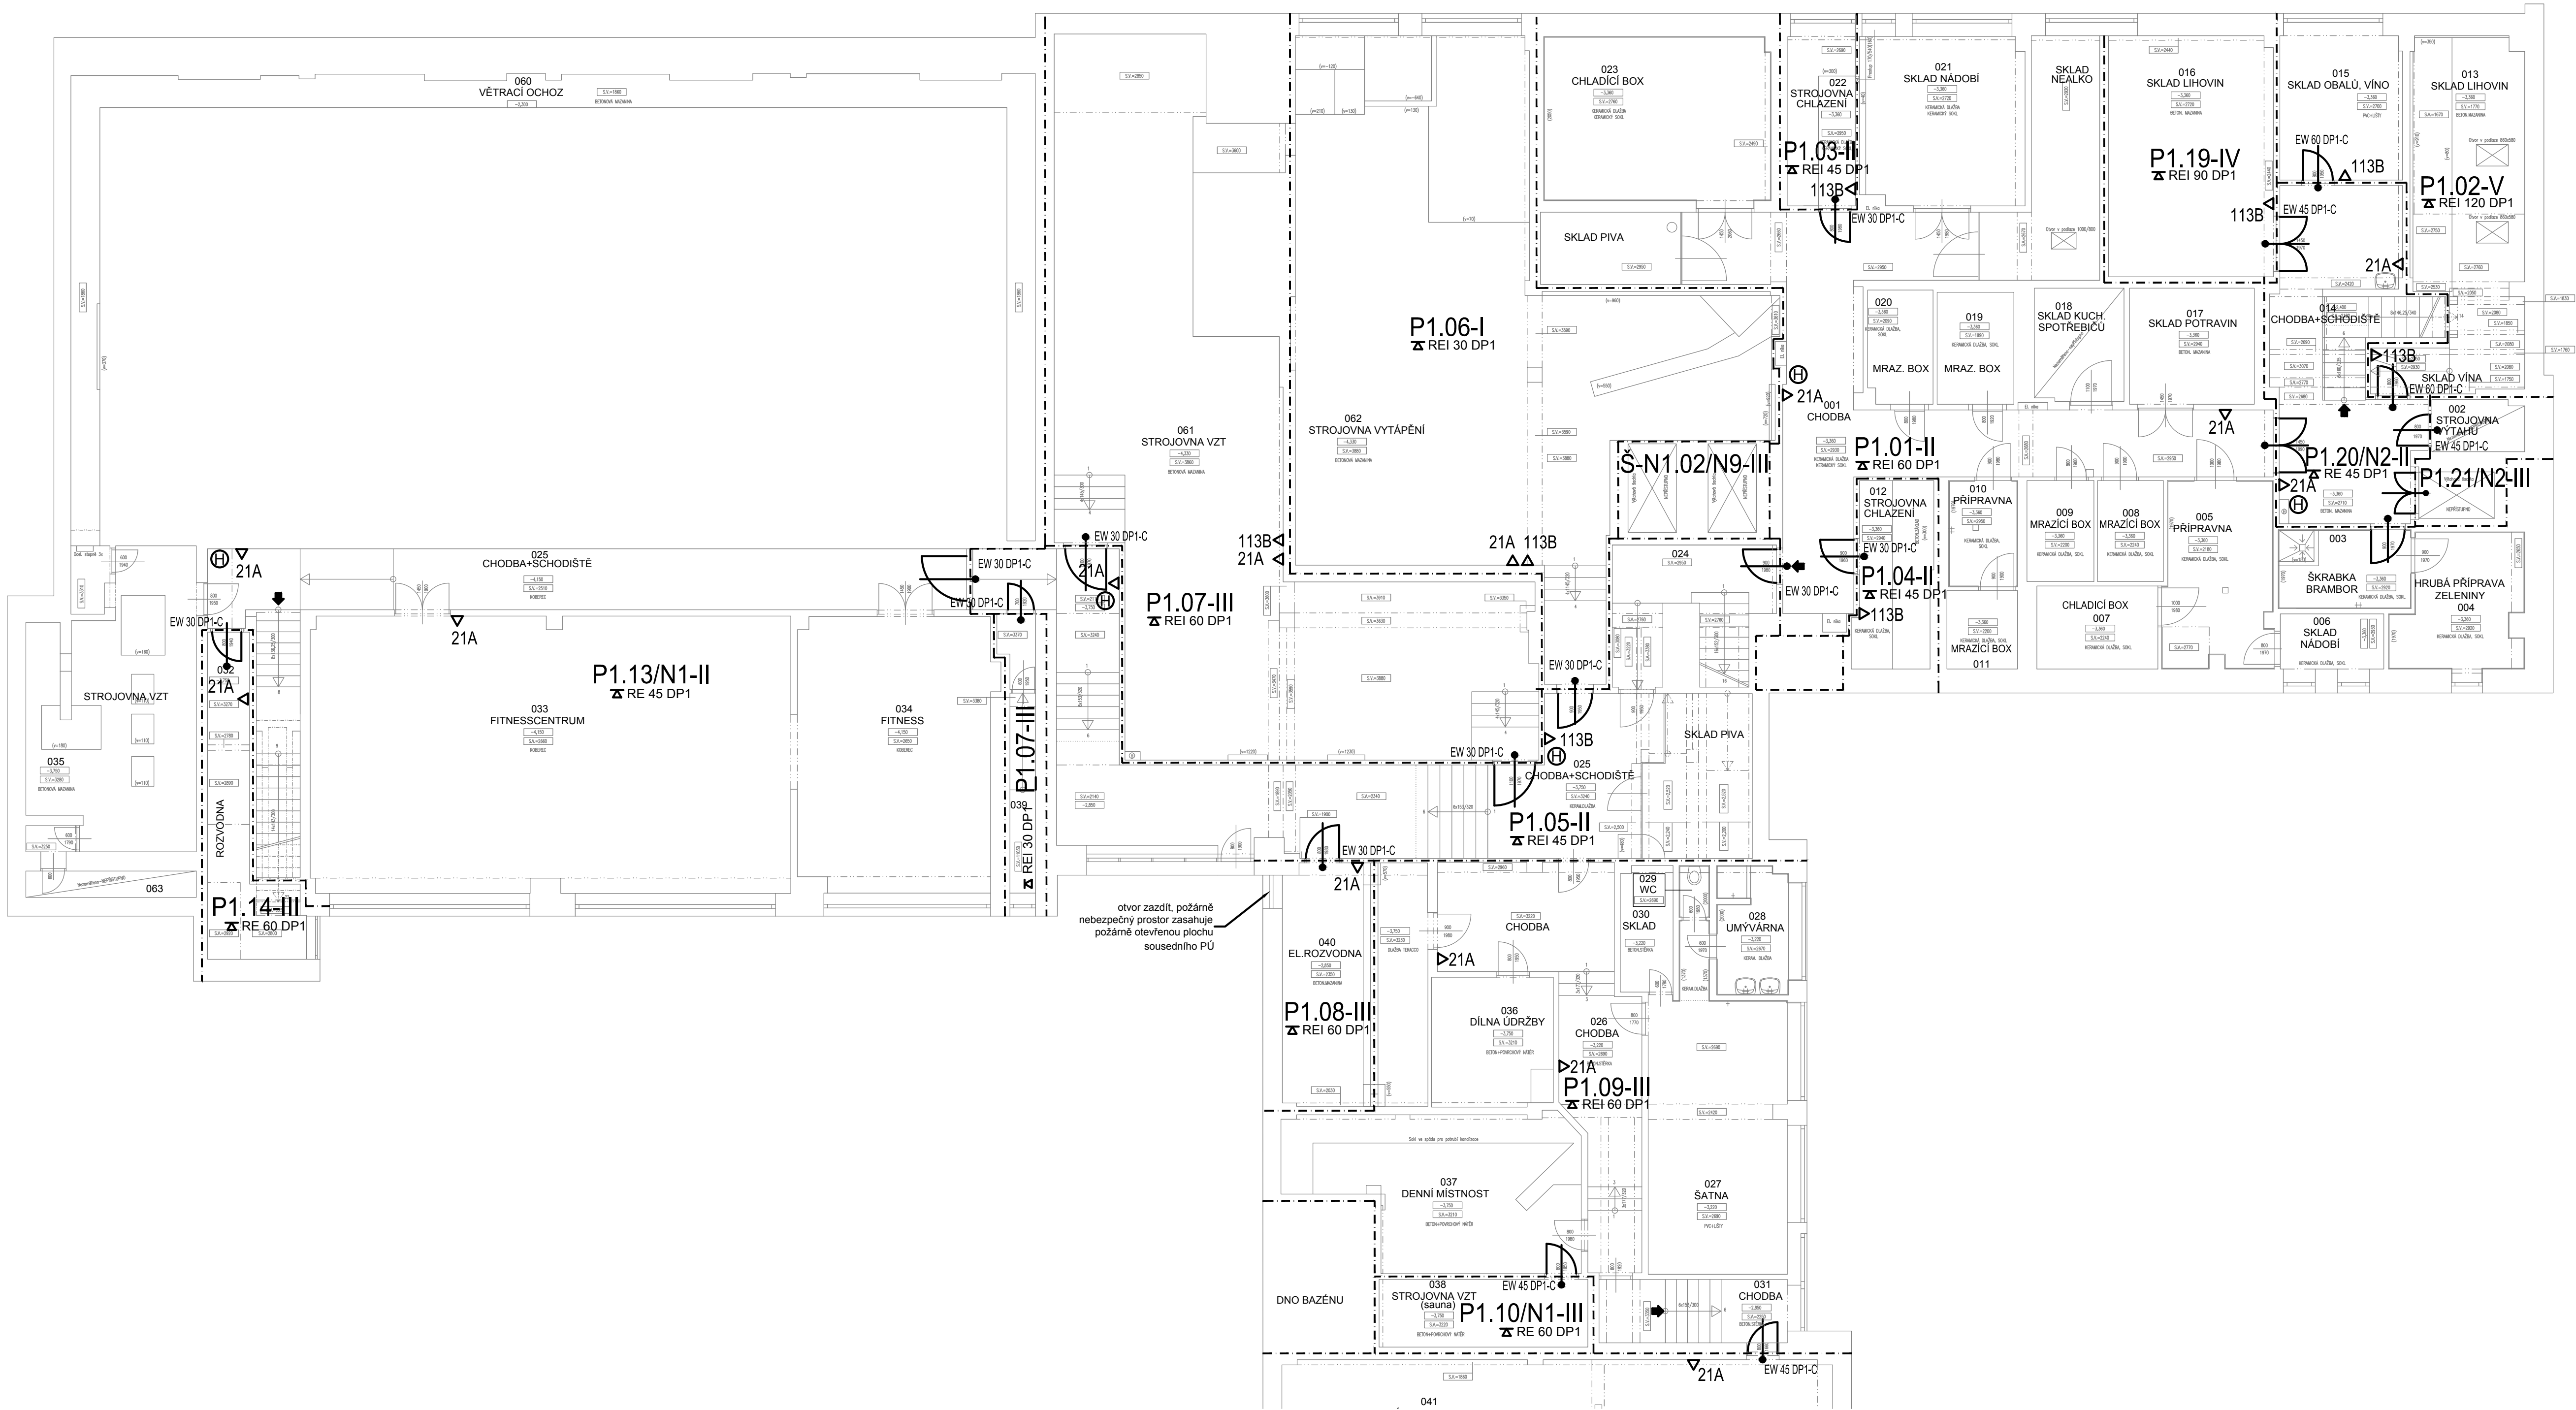


HOTELOVÝ KOMPLEX
PŮDORYS 1.PP

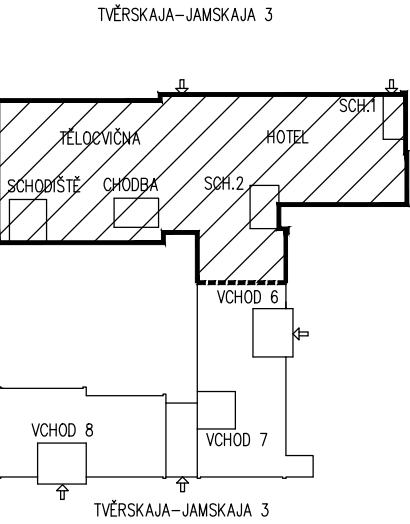

LEGENDA :

- — — — — HRANICE POŽÁRNÍCH ÚSEKŮ
- DVEŘE S POŽÁRNÍ ODOLNOSTÍ
- ➡ ZNAČENÍ ÚNIKOVÝCH CEST
- ⊕ HYDRANT
- △ PŘENOSNÝ HASÍCÍ PŘÍSTROJ

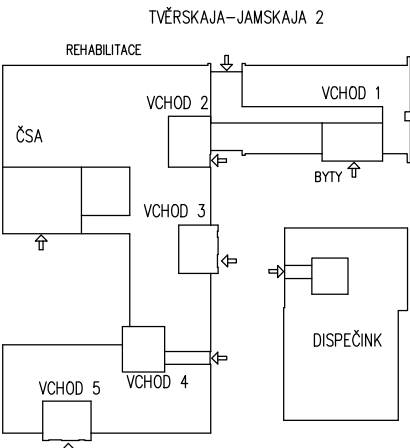

ZHOTOVITEL: STAVOPROJEKT OLOMOUC, a.s. Holická 31, 772 00 OLOMOUC, Telefon: 585531111, Fax: 585531333 E-mail: info@stavoprojekt.cz, IČ: 45192031, DIČ: CZ45192031		RAZITKO:	
STUPEN DOKUMENTACE: DOKUMENTACE PRO VÝBĚR ZHOTOVITELÉ		REDITEL: RNDr. Lukáš Štátný	MANÁŽER PROJEKTU: PaedDr. Zoja Štátná
OBJEDNATEL: Česká centra Václavské náměstí 816/47, 110 00 Praha 1		HLAVNÍ INŽENÝR PROJEKTU: Ing. Zdeněk ROZYPAL	VEDOUcí PROJEKTANT: Ing. Zdeněk ROZYPAL
MÍSTO STAVBY: Areal Českého domu v Moskvě ulice 3, Tverskaja - Jamskaja 36/40		ODPOVĚDNÝ PROJEKTANT: Ing. Marie Livořá	VYPRACOVAL: Ing. Marie Livořá
MĚSTO: 123 047 MOSKVA		STÁT: RUSKÁ FEDERACE	
ZAKÁZKA: Moskva - PBŘ části hotelového komplexu ČDM - sekce II/1 a II/5		ZAK.ČÍSLO: 01-002/330	PARE:
OBJEKT: Požární bezpečnostní řešení		ČÁST: D.1.3	
VÝKRES: PŮDORYS 1.PP - HOTEL		ČÍSLO:	03

