



HOTELOVÝ KOMPLEX
PŮDORYS 3.PN - HOTEL

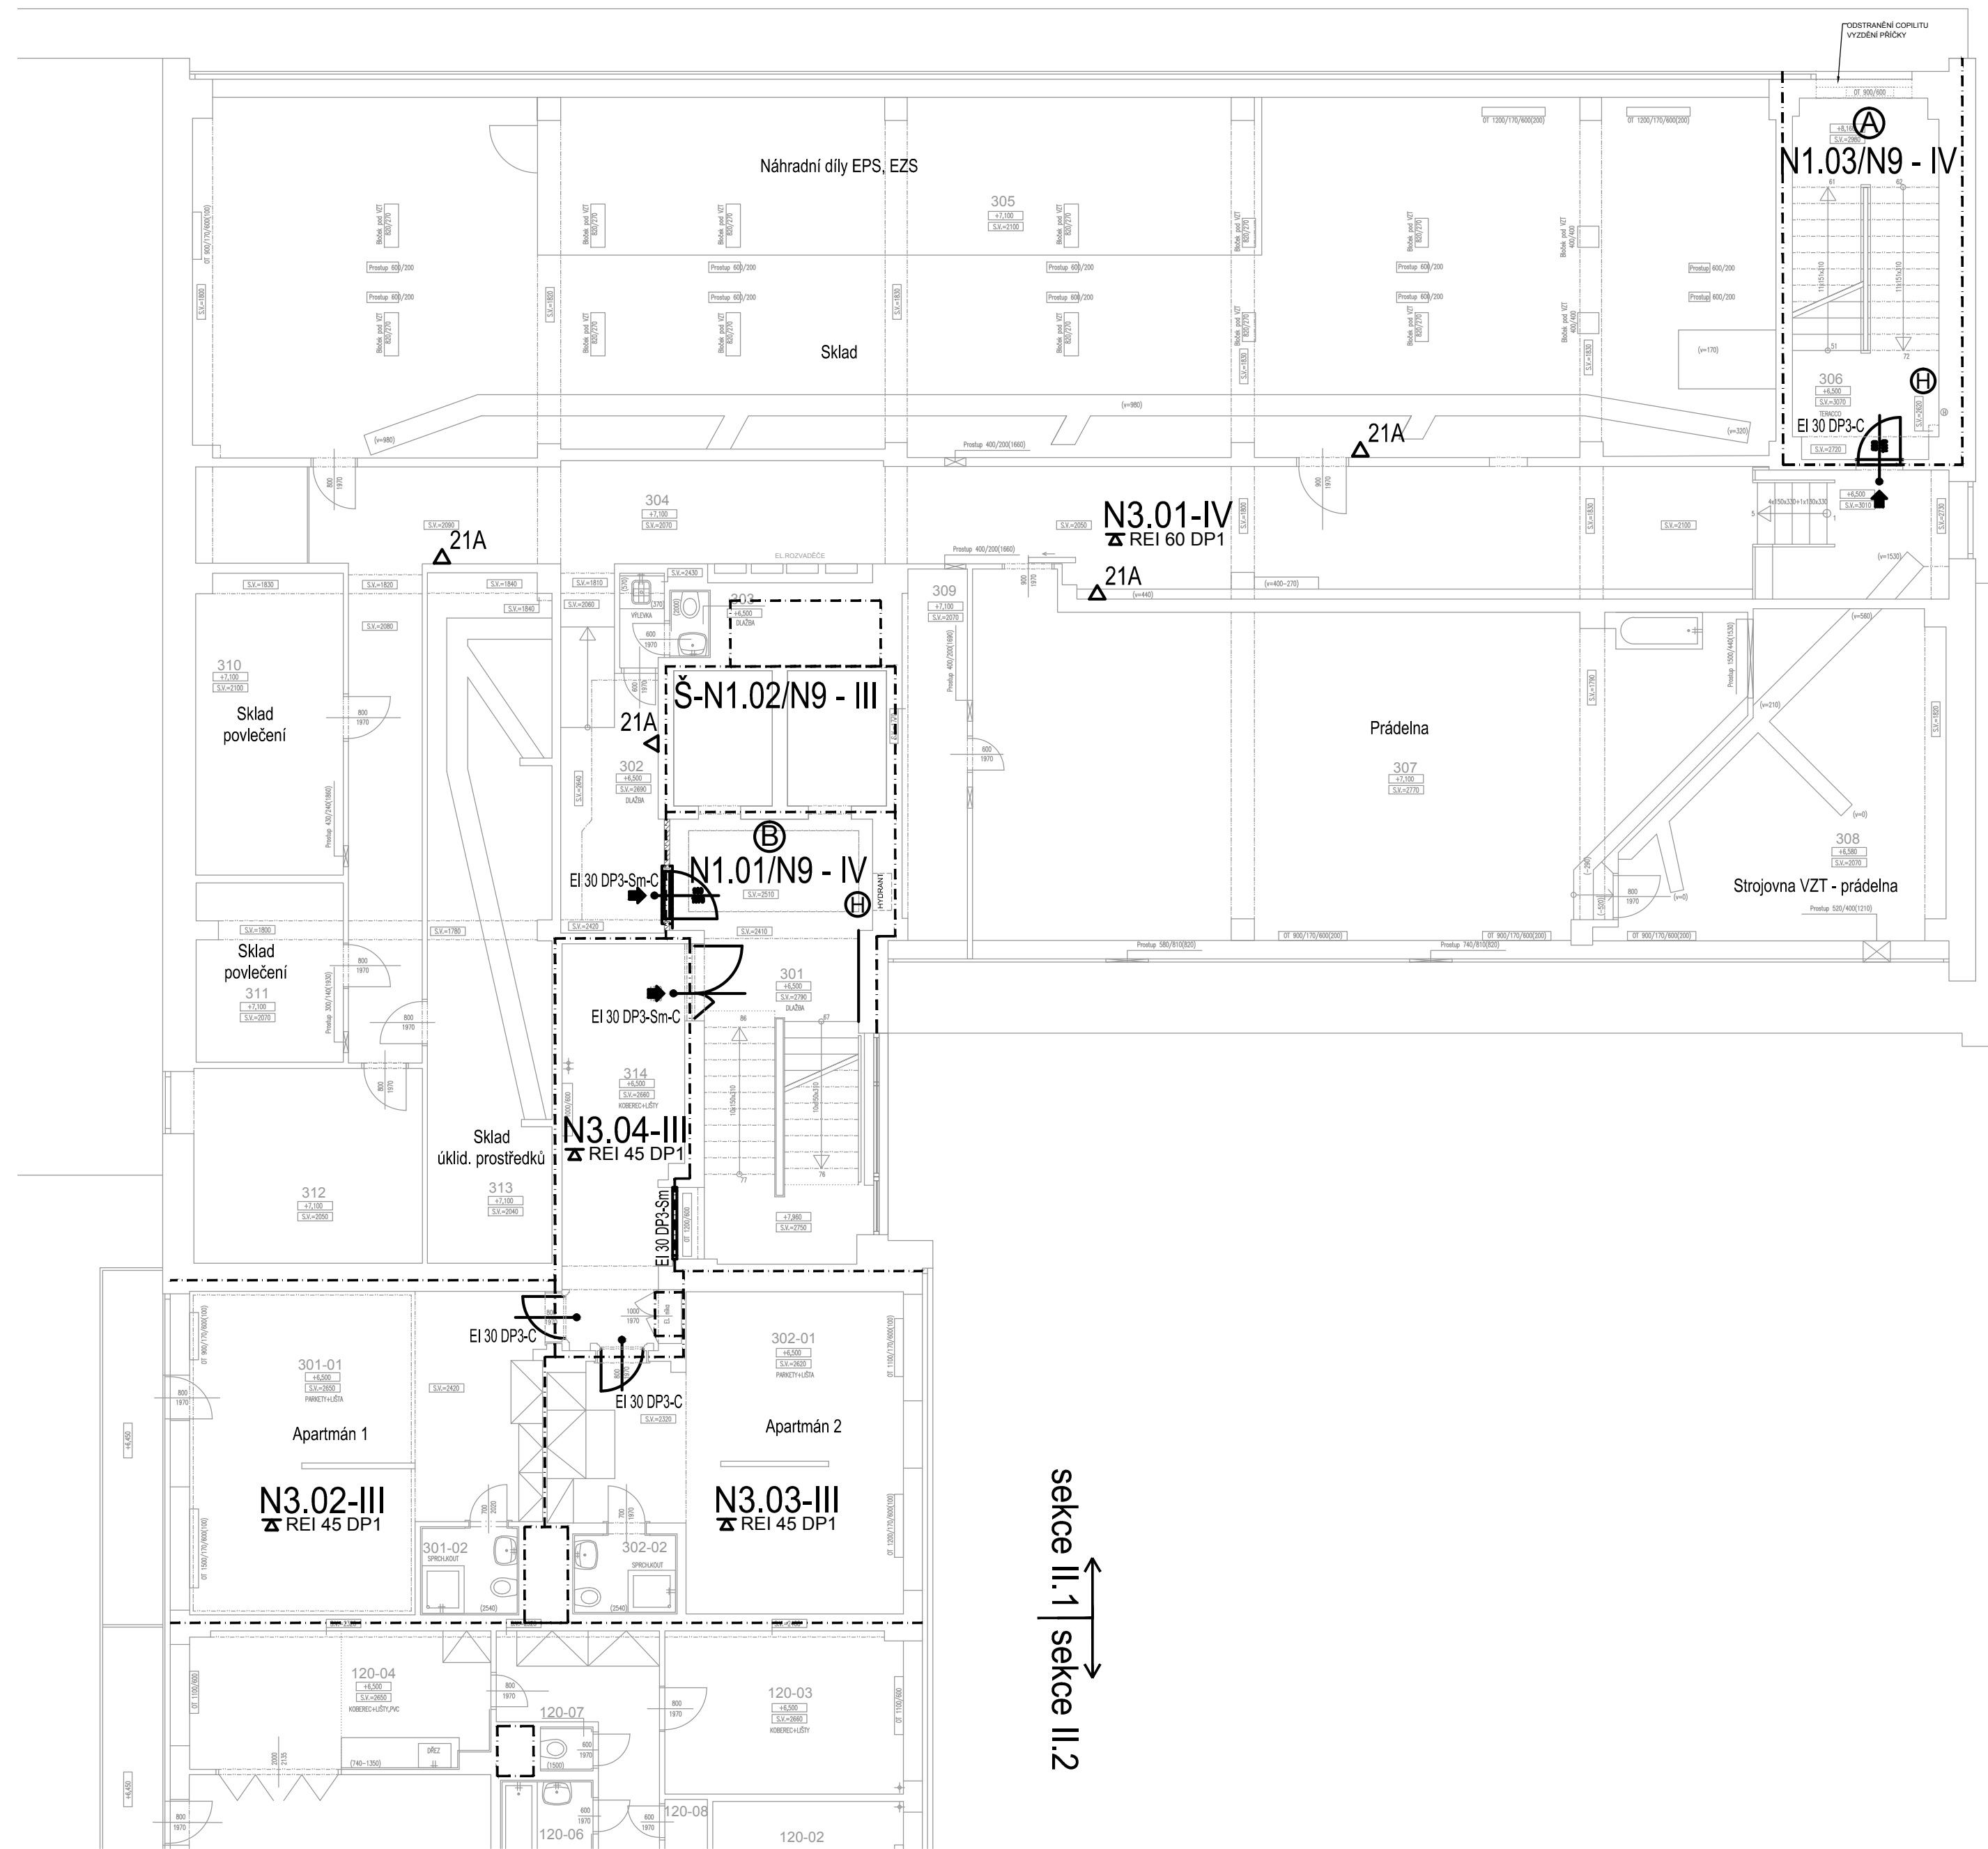

sekce II.1
sekce II.2

LEGENDA :

- HRANICE POŽÁRNÍCH ÚSEKŮ
- DVEŘE S POŽÁRNÍ ODOLNOSTÍ
- ➡ ZNAČENÍ ÚNIKOVÝCH CEST
- ⊕ HYDRANT
- △ PŘENOSNÝ HASICÍ PŘÍSTROJ

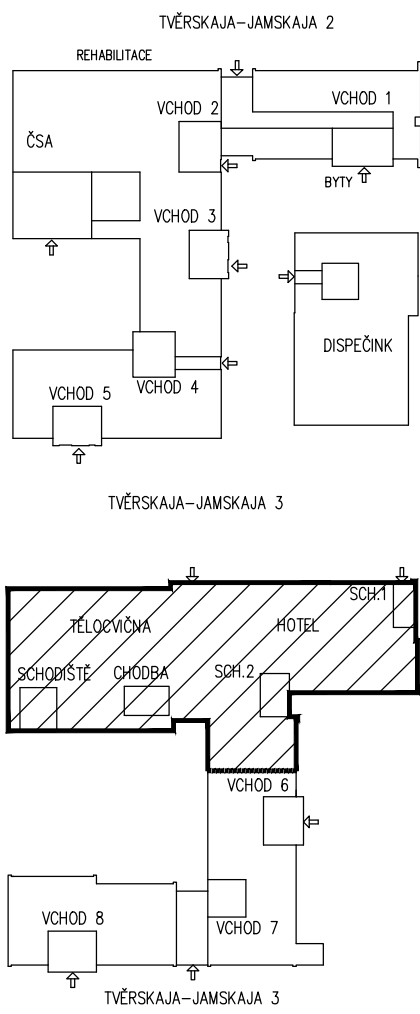

ZHOTOVITEL: STAVOPROJEKT OLOMOUC, a.s. Holická 31, 772 00 OLOMOUC, Telefon: 585531111, Fax: 585531333 E-mail: info@stavoprojekt.cz, IČ: 45192031, DIČ: CZ45192031		RAZÍTKO:		 STAVOPROJEKT OLOMOUC a.s.	
STUPEŇ DOKUMENTACE: DOKUMENTACE PRO VÝBĚR ZHOTOVITELE		ŘEDITEL: RNDr. Luděk Šťastný	MANAŽER PROJEKTU: PaedDr. Zojka Šťastná		
OBJEDNATEL: Česká centra Václavské náměstí 816/47, 110 00 Praha 1	HLAVNÍ INŽENÝR PROJEKTU: Ing. Zdeněk ROZSYPAL	VEDOUČÍ PROJEKTANT: Ing. Zdeněk ROZSYPAL	ZAK.ČÍSLO: 01-002/330		
MÍSTO STAVBY: Areal Českého domu v Moskvě ulice 3. Tverskaja - Jamskaja 36/40	ODPOVĚDNÝ PROJEKTANT: Ing. Marie Lhová	VYPRACOVAL: Ing. Marie Lhová	Č. SMLOUVY: DATUM: 11/2014 FORMÁT: 6 A4 MĚRÍTKO: 1 : 100		
ZAKÁZKA: Moskva - PBŘ části hotelového komplexu ČDM - sekce II/1 a II/5					
OBJEKT: Požárně bezpečnostní řešení	ČÁST: D.1.3				
VÝKRES: PŮDORYS 3.PN - HOTEL	ČÍSLO: 06				