





SCHODIŠTĚ 2 POHLED A

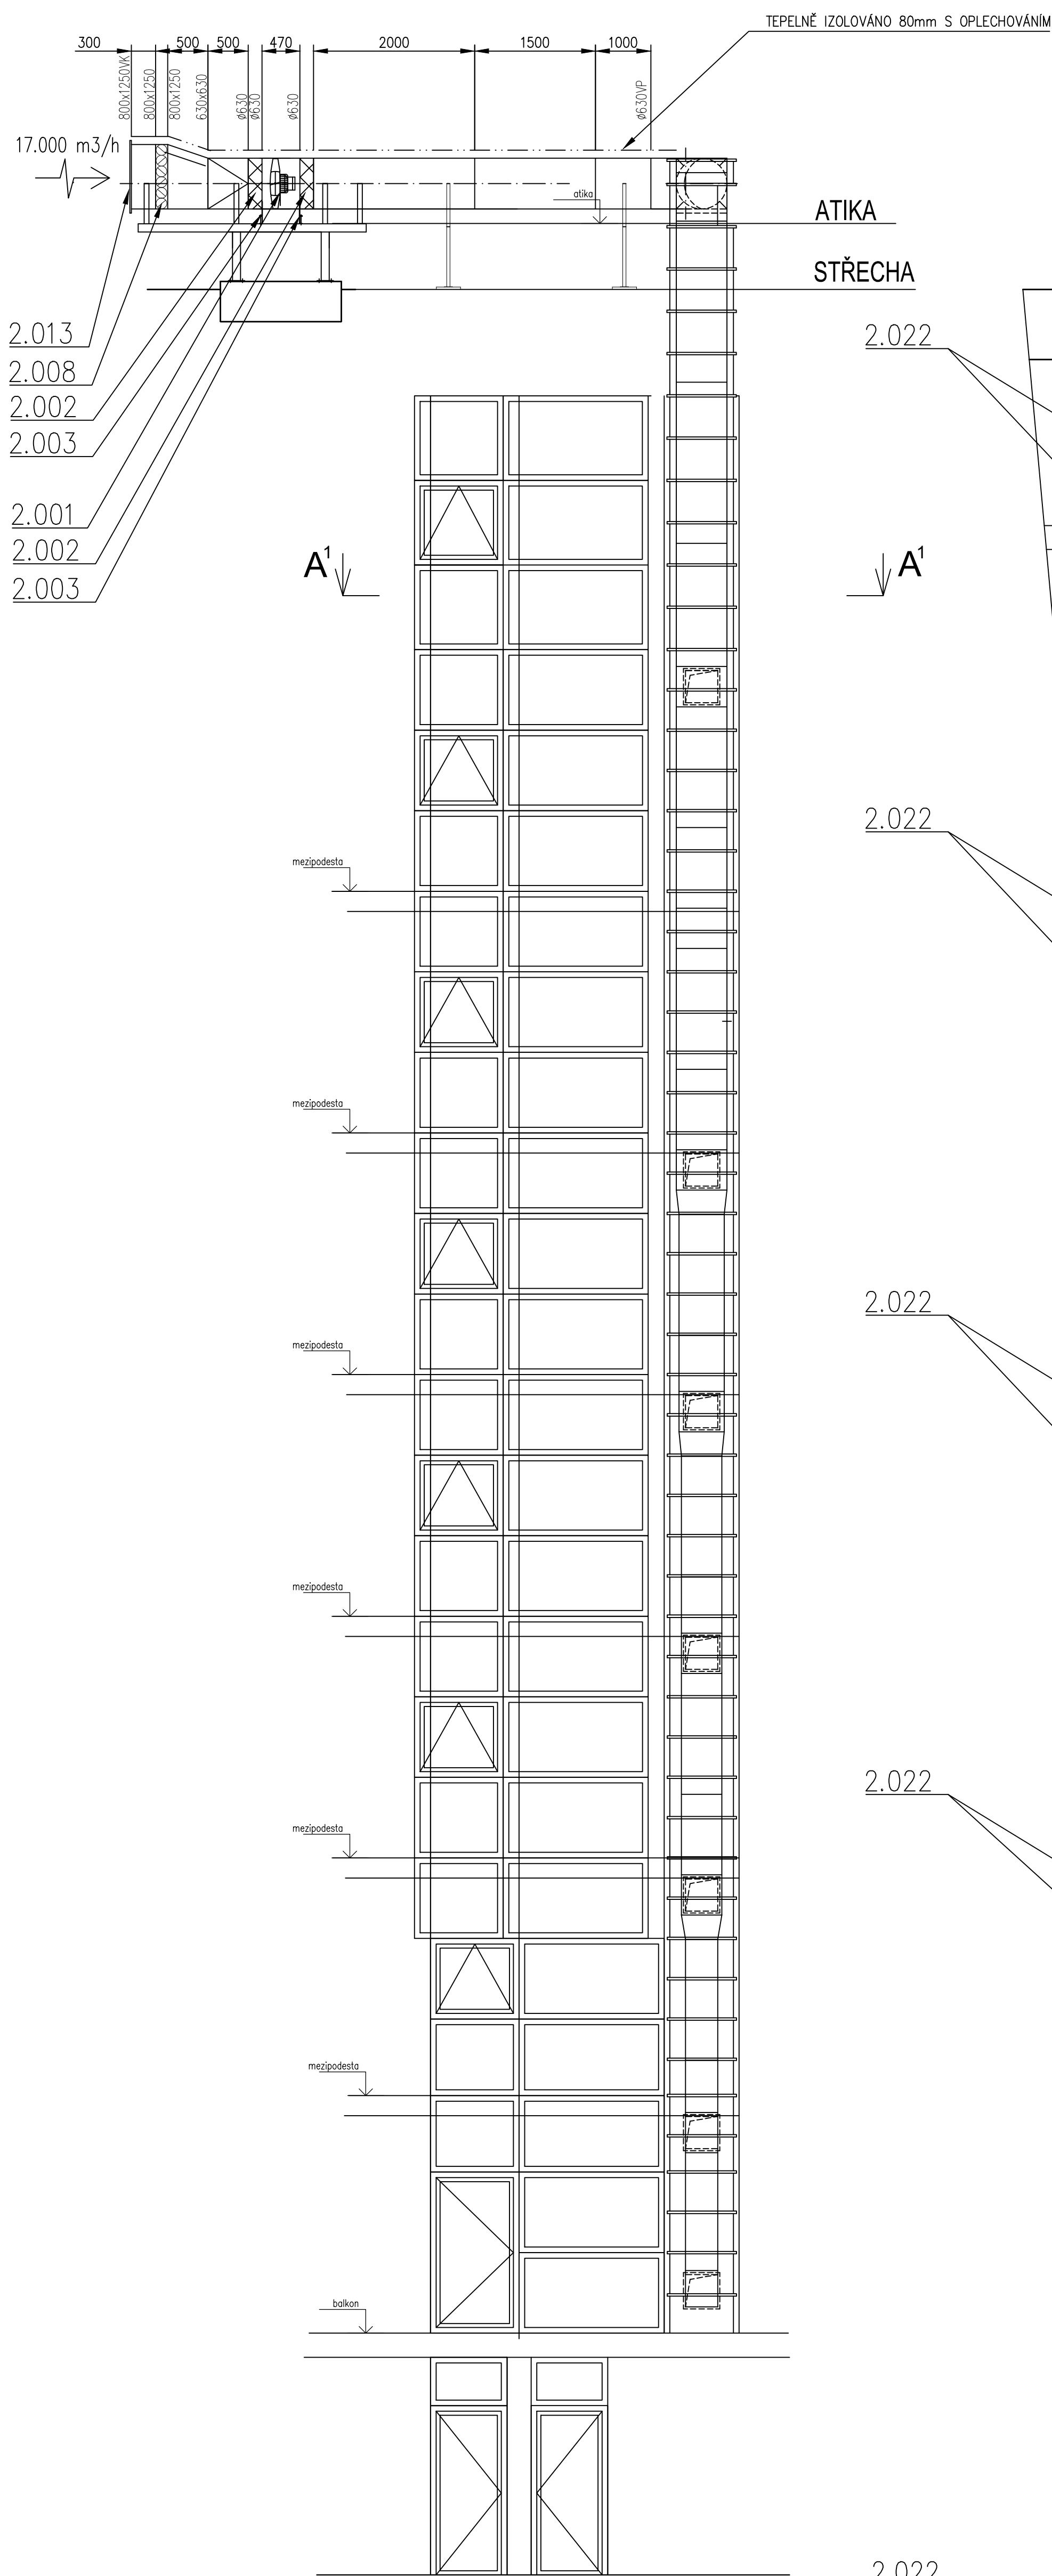

ŘEZ $A^1 - A^1$

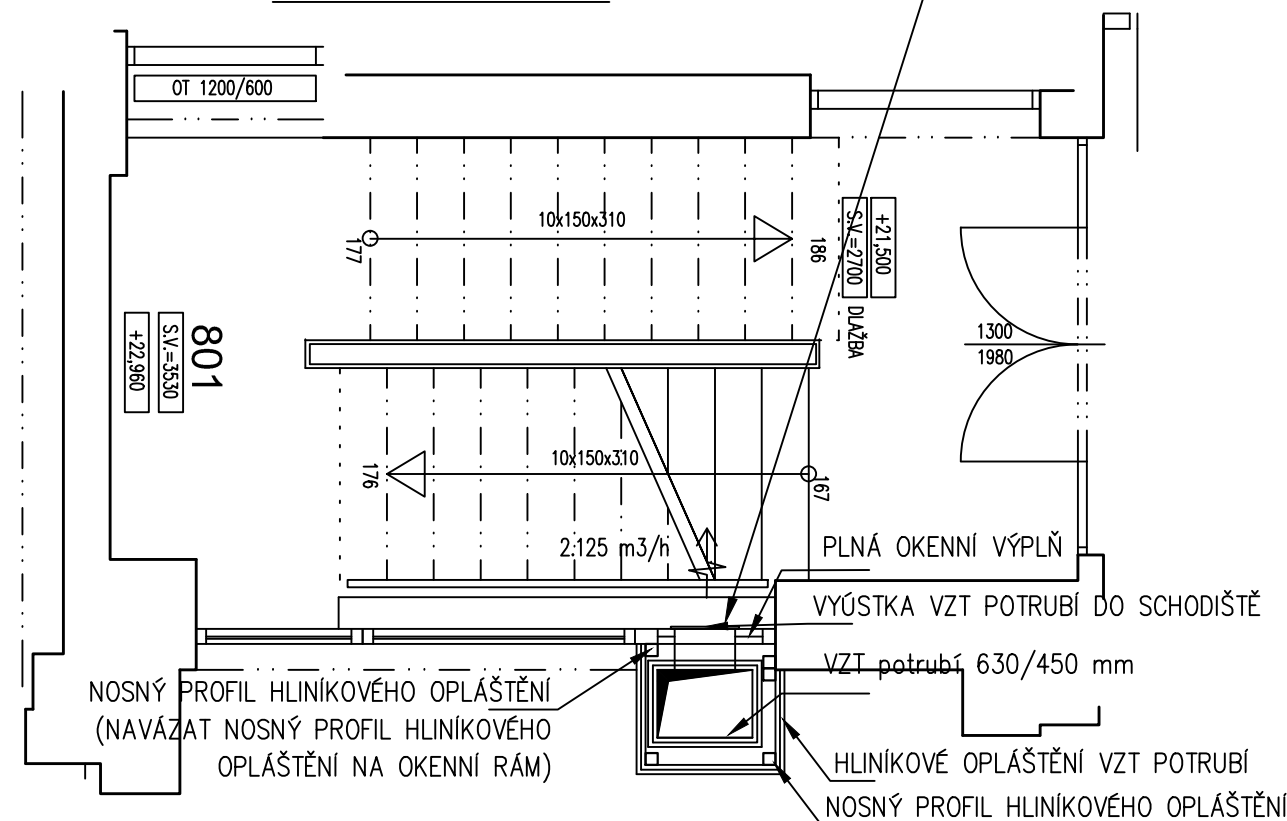

SCHODIŠTĚ 2 ŘEZ A-A

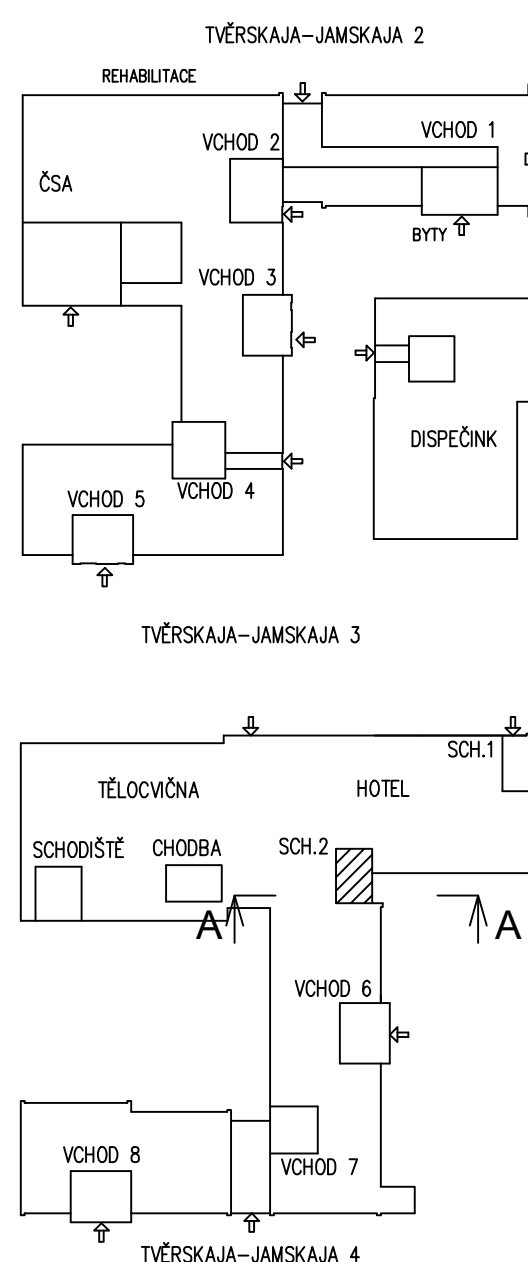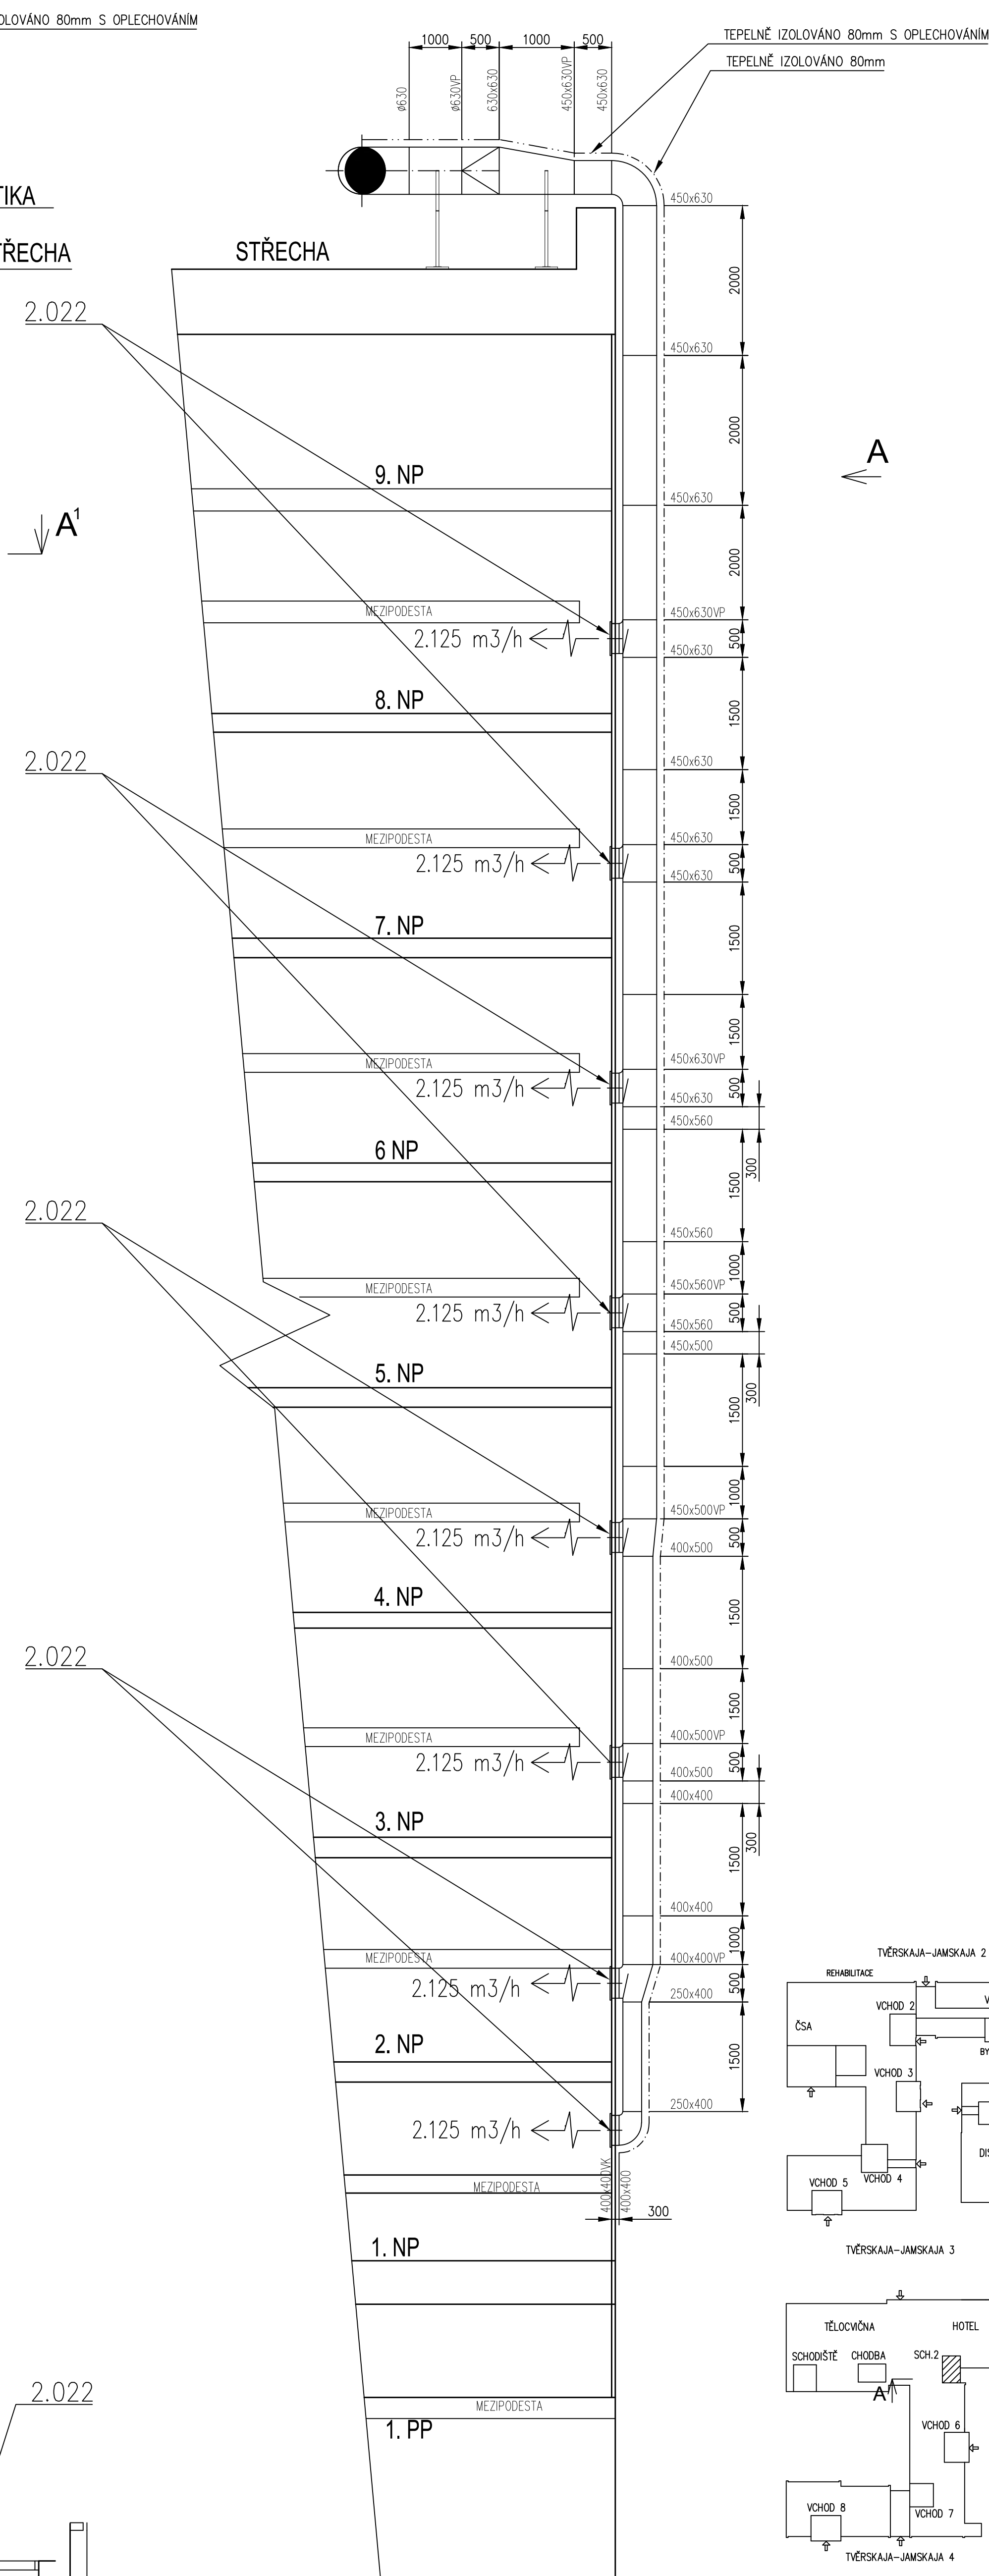

ZHOTOVITEL: STAVOPROJEKT OLOMOUC, a.s. Holická 31, 772 00 OLOMOUC Telefon: 585531111, Fax: 585531333 E-mail: info@stavoprojekt.cz, IČ: 45192031, DIČ: CZ45192031		RAZÍTKO			
STUPEŇ DOKUMENTACE: DOKUMENTACE PRO VÝBĚR ZHOTOVITELĚ		ŘEDITEL: RNDr. Luděk Štašný		MANAŽER PROJEKTU: PaedDr. Zoja Štátná	
OBJEDNATEL: Česká centra Václavské náměstí 816/47, 110 00 Praha 1		HLAVNÍ INŽENÝR PROJEKTU: Ing. Zdeněk ROZEPYAL		VEDOUČÍ PROJEKTANT: Ing. Zdeněk ROZEPYAL	
MÍSTO STAVBY: Areál Českého domu v Moskvě č. 3, Tverskaja - Jamskaja 36/40		ODPOVĚDNÝ PROJEKTANT: Ing. Luděk Kulczycki		VYPRACOVAL: Ing. Luděk Kulczycki	
MĚSTO: 123 047 MOSKVA STÁT: RUSKÁ FEDERACE				ZAK. ČÍSLO: 01-002/330 PARE: Č. SMLOUVY: DATUM: 11/2014 FORMÁT: 9 A4 MĚRÍTKO: 1 : 50	
ZAKÁZKA: Moskva - PBŘ části hotelového komplexu ČDM - sekce II/1 a II/5					
OBJEKT: Vzduchotechnika				ČÁST: D.1.4.1	
VÝKRES: SCHODIŠTĚ 2 - ŘEZ A - A				ČÍSLO: 12	