


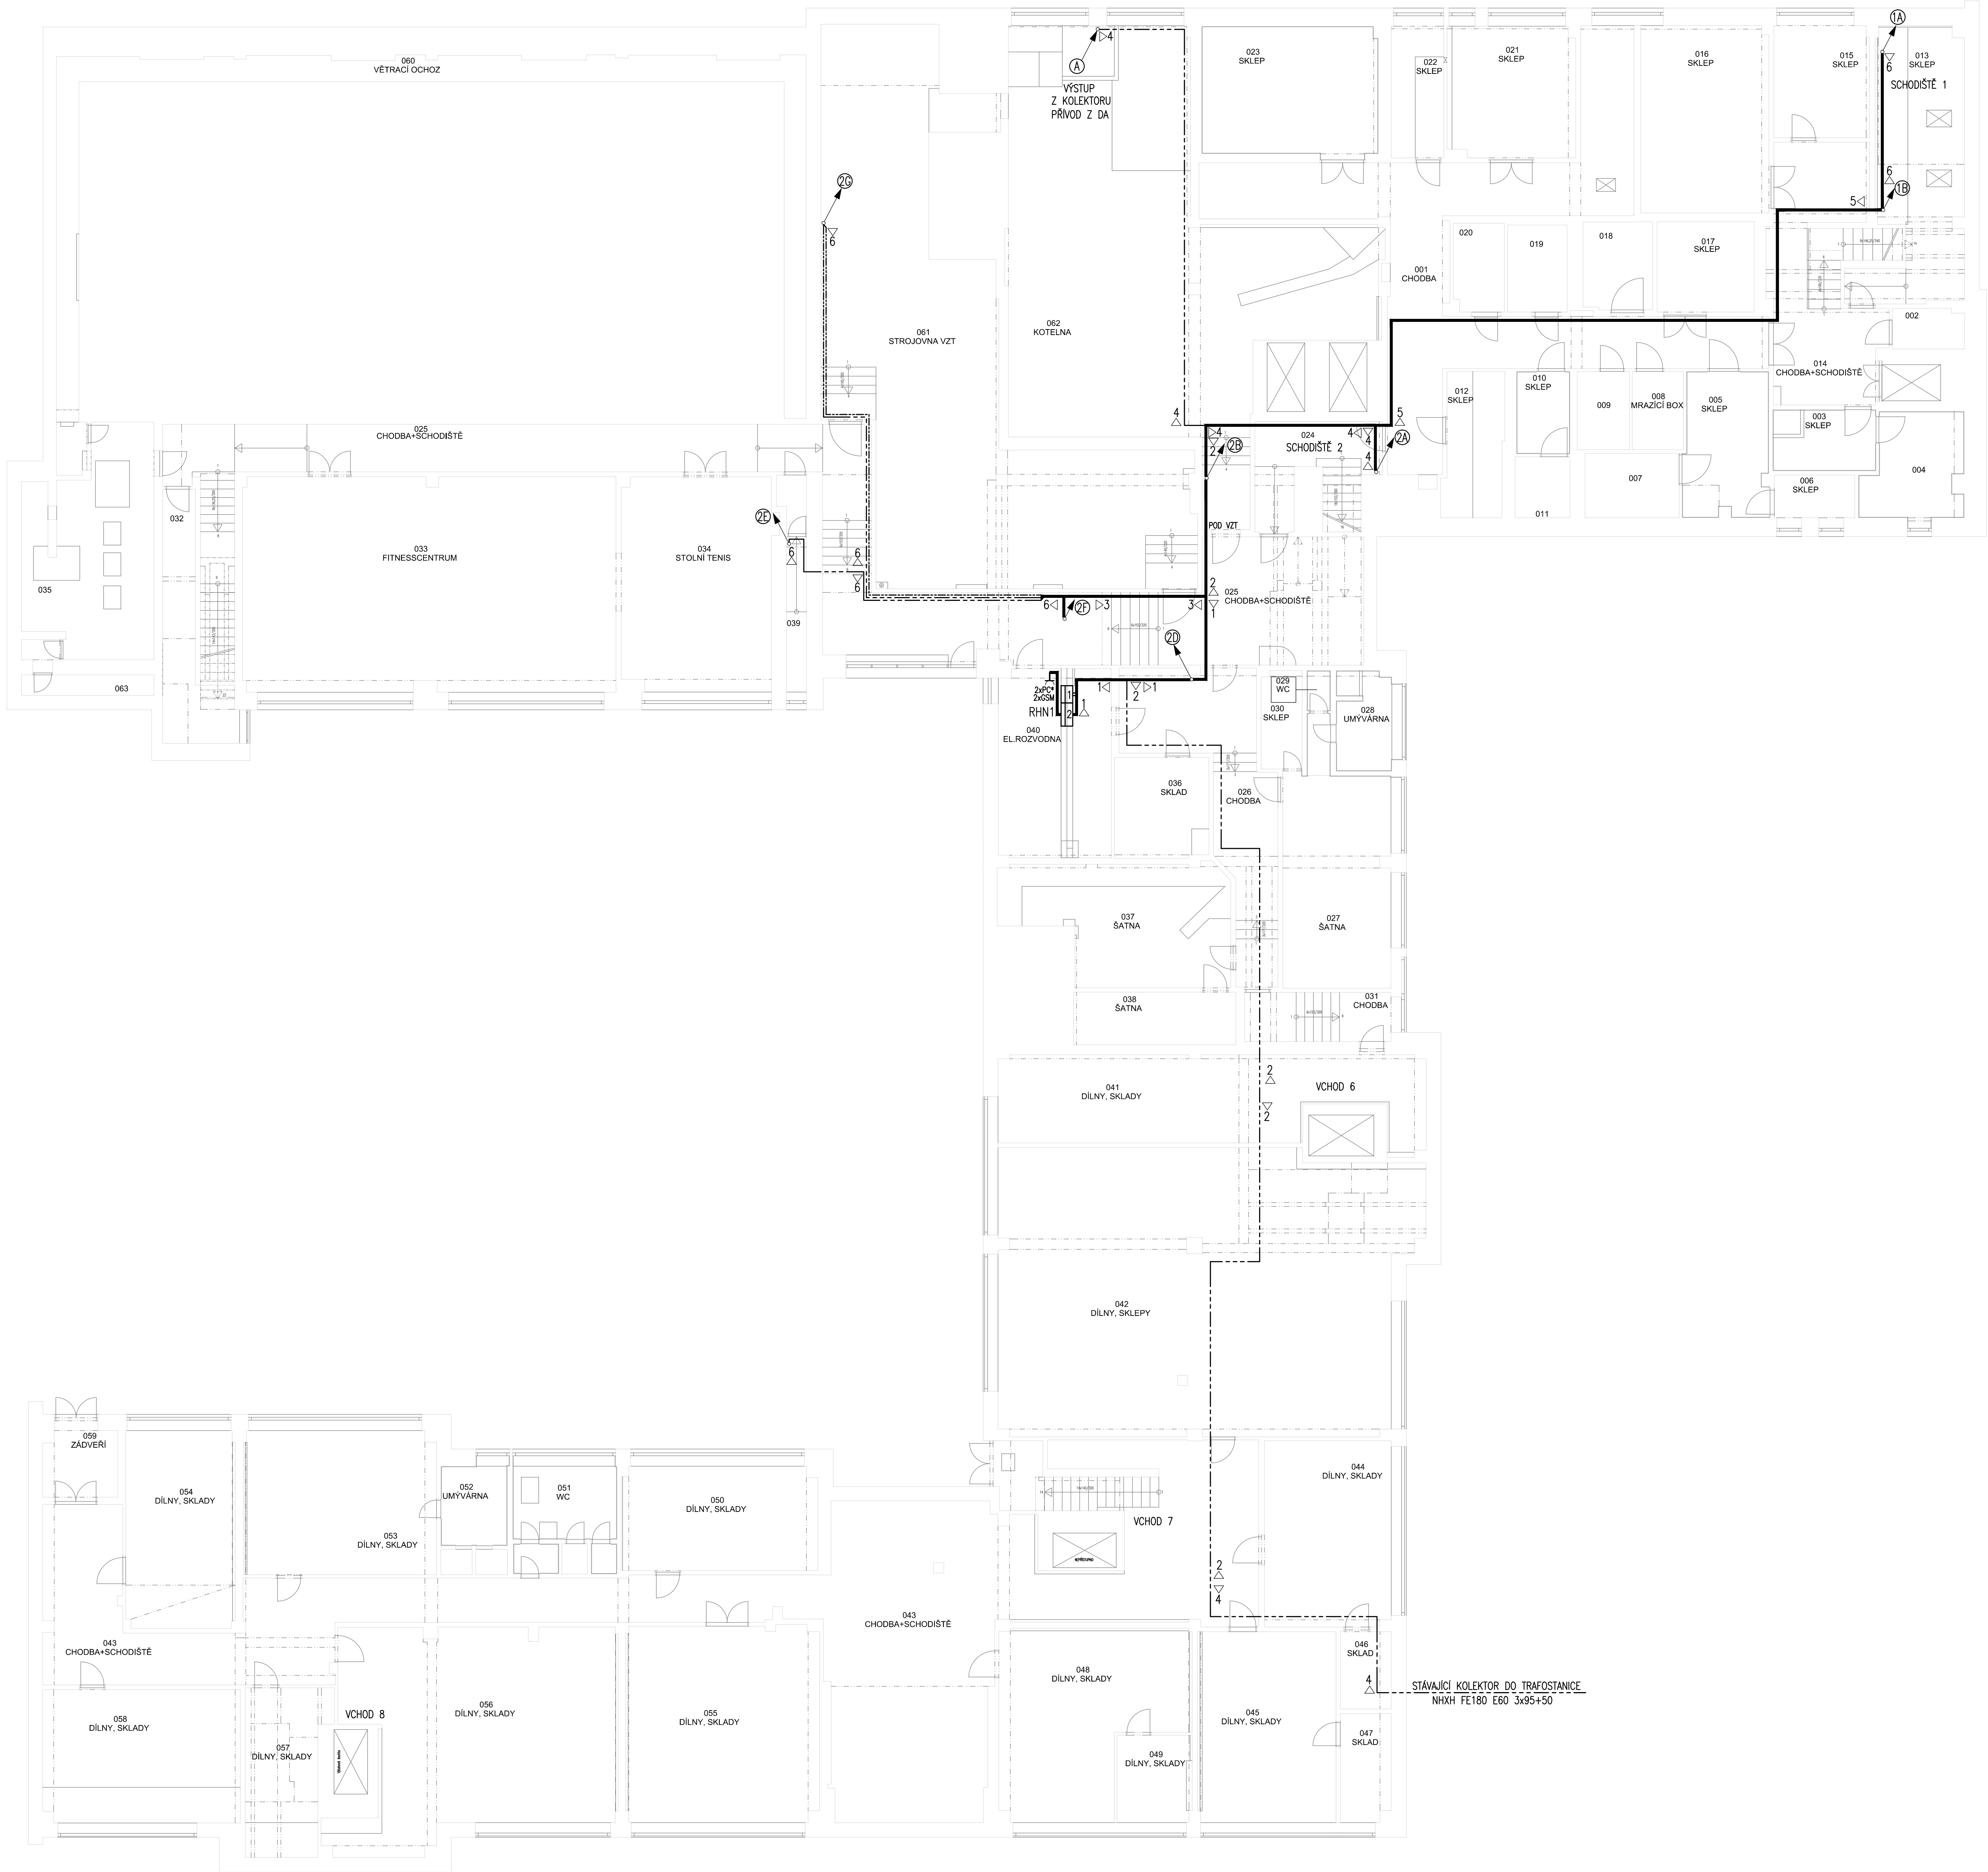

POPIS STOUPACÍCH VEDENÍ:

A – 1xNHXH FE180 E60 3x95+50–NAPÁJENÍ ROZVADĚČE RHN1 V 1.PP Z ROZVADĚČE RHN V ROZVODNÉ NN V BYTOVÉM KOMPLEXU
KABEL BUDĚ VEDEN VE STÁVAJÍCÍM KOLEKTORU V KABELOVÉM ŽLABU 250x50 S POŽÁRNÍ ODOLNOSTÍ 60.MIM
KABEL JE SOUČÁSTÍ DODÁVKY PROJEKTOVÉ DOKUMENTACE ČÁST D.2.2–DIESELAGREGÁT VČ. ROZVODŮ

1A– 1xNHXH FE180 E60 3–Jx1,5–NAPÁJENÍ DVEŘÍ DV11 Z ROZVADĚČE RHN1 V 1.PP
1xNHXH FE180 E60 3–Jx1,5–NAPÁJENÍ DVEŘÍ DV12 Z ROZVADĚČE RHN1 V 1.PP
1xNHXH FE180 E60 3–Jx1,5–NOUZOVÉ OSVĚTLENÍ SCHODIŠTĚ 1 Z ROZVADĚČE OSVĚTLENÍ SCHODIŠTĚ

1B– 1xNHXH FE180 E60 3–Jx1,5–NOUZOVÉ OSVĚTLENÍ SCHODIŠTĚ 1 Z ROZVADĚČE OSVĚTLENÍ SCHODIŠTĚ
1xNHXH FE180 E60 5–Jx1,5–NAPÁJENÍ SERVOPOHONŮ OTEVŘÁNÍ OKEN YO11, YO12 Z ROZVADĚČE RHN1 V 1.PP
2xNHXH FE180 E60 3–0x1,5–SIGNALIZACE CHODU NA NÁHRADNÍ ZDROJ PRO VÝTAHY VT1, VT2 Z ROZVADĚČE RHN1 V 1.PP

2A– 1xNHXH FE180 E60 3–0x1,5–VYPNUTÍ ROZVADĚČE RP9 Z ROZVADĚČE RP9 V 9.NP K TLAČÍTKU SB9
1xNHXH FE180 E60 4–Jx25–NAPÁJENÍ ROZVADĚČE RP9 V 9.NP Z ROZVADĚČE RHN1 V 1.PP
2xNHXH FE180 E60 5–Jx16–NAPÁJENÍ VÝTAHU VT1, VT2 DO STROJOVNY VÝTAHU V 9.NP Z ROZVADĚČE RHN1 V 1.PP
1xNHXH FE180 E60 3–0x1,5–SIGNALIZACE CHODU NA NÁHRADNÍ ZDROJ PRO VÝTAHY VT1, VT2 DO STROJOVNY VÝTAHU V 9.NP Z ROZVADĚČE RHN1 V 1.PP

2B– 2xNHXH FE180 E60 3–Jx1,5–NAPÁJENÍ DVEŘÍ DV21 V 1.NP, DV22 VE 2.NP Z ROZVADĚČE RHN1 V 1.PP
2D– 1xČYKY 5–Jx16–NAPÁJENÍ ROZVADĚČE RS2 VE 2.NP Z ROZVADĚČE RHN1 V 1.PP
2E– 1xČYKY 5–Jx16–NAPÁJENÍ ROZVADĚČE RS VE 2.NP Z ROZVADĚČE RHN1 V 1.PP

2F– 1xNHXH FE180 E60 3–0x1,5–VYPNUTÍ ROZVADĚČE RP9 Z ROZVADĚČE RP9 V 9.NP K TLAČÍTKU SB9
1xNHXH FE180 E60 5–Jx16–NAPÁJENÍ ROZVADĚČE RN11 V 1.NP Z ROZVADĚČE RHN1 V 1.PP
1xNHXH FE180 E60 3–0x1,5–VYPNUTÍ ROZVADĚČE RHN1 Z ROZVADĚČE RHN1 V 1.PP K TLAČÍTKU SB1
1xNHXH FE180 E60 5–0x1,5–SIGNALIZACE DO GSM V 1.PP Z ROZVADĚČE RHN1 V 1.NP


2G– 1xNHXH FE180 E60 5–Jx6–NAPÁJENÍ ROZVADĚČE RN12 V 1.NP Z ROZVADĚČE RHN1 V 1.PP
1xNHXH FE180 E60 5–0x1,5–SIGNALIZACE DO GSM V 1.PP Z ROZVADĚČE RN12 V 1.NP

KABELOVÉ NOSNÉ SYSTÉMY S POŽÁRNÍ ODOLNOSTÍ 60.MIN:

- D1 1< KABELOVÝ ŽLAB PLECHOVÝ 500x100mm
- D2 2< KABELOVÝ ŽLAB PLECHOVÝ 250x100mm
- D3 3< KABELOVÝ ŽLAB PLECHOVÝ 125x100mm
- D4 4< KABELOVÝ ŽLAB PLECHOVÝ 250x50mm
- D5 5< KABELOVÝ ŽLAB PLECHOVÝ 125x50mm
- D6 6< KABELOVÝ ŽLAB PLECHOVÝ 62x50mm

POZNÁMKA:

KABELOVÉ NOSNÉ SYSTÉMY V 1.PP A ROZVADĚČ RHN1 JSOU SOUČÁSTÍ DODÁVKY PROJEKTOVÉ DOKUMENTACE
ČÁST D.2.2–DIESELAGREGÁT VČ. ROZVODŮ

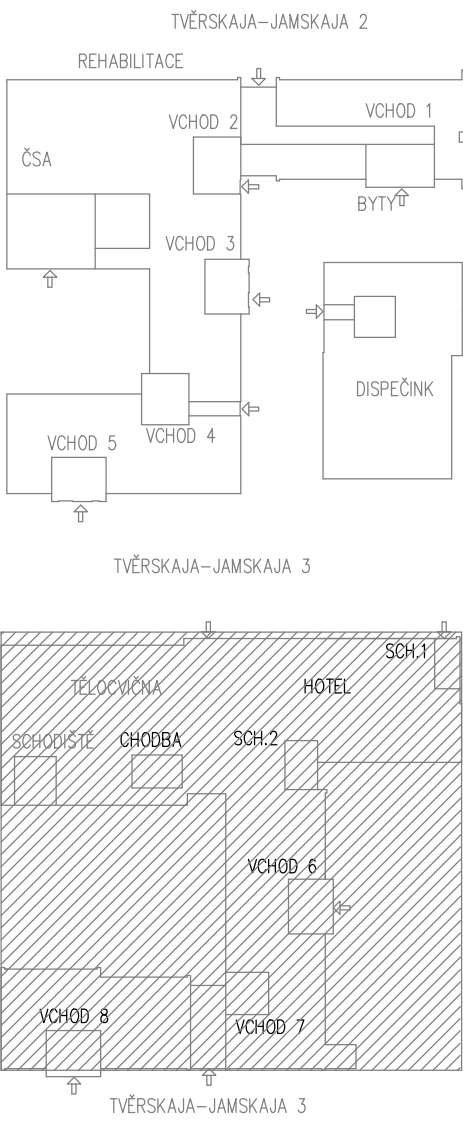

LEGENDA:

VIZ VÝKRES Č. 02

–PROUDOVÁ SOUSTAVA: 3x400/230V, 50Hz, TN–C–S
PŘÍVOD DO ROZVADĚČŮ RHN1, RHN2, RP1 AŽ RP8 – TN–C; 3x400/230V; 50Hz; 3+PEN
STÁVAJÍCÍ NOVÉ INSTALACE V OBJEKTU – TN–C–S; 3x400/230V; 50Hz; 3+PEN
NOVÉ INSTALACE V OBJEKTU – TN–S; 3x400/230V; 50Hz; 3+N+PE
MÍSTEM ZMĚNY SOUSTAVY TN–C NA TN–S JSOU ROZVADĚČE RHN1, R.SH2, RP1 AŽ RP8

–OCHRANA PŘED ŮRAŽEM ELEKTRICKÝM PŘEPLNĚM DLE ČSN 33 2000–4–41 e02:
ZÁKLADNÍ OCHRANA ŽIVÝCH ČÁSTÍ – IZOLACI, KRYTÍ
OCHRANA PŘI PORUŠĚ:
ZÁKLADNÍ – AUTOMATICKÝM ODPOJENÍM OD ZDROJE V SÍTÍCH TN, OCHRANNÝM POSPOJOVÁNÍM
DOPLŇKOVÁ OCHRANA–PROUDOVÝM CHRÁNIČEM, DOPLŇJÍCÍM POSPOJOVÁNÍM

ZHOTOVITEL: STAVOPROJEKT OLOMOUC, a.s. Hádkova 31, 772 00 OLOMOUC. Telefon: 585531111, Fax: 585531333 E-mail: info@stavoprojekt.cz, IČ: 45192031, DIČ: CZ45192031		RAZITEL:		
STUPNĚ DOKUMENTACE:		RAZITEL:		
DOKUMENTACE PRO VÝBĚR ZHOTOVITELÉ		RAZITEL:		
OBJEDNATEL: Česká republika Václavské náměstí 816/47, 110 00 Praha 1		RAZITEL:		
MÍSTO STAVBY: Areál Českého domu v Moskvě ulice 3. Tverskaja – Jamskaja 36/40		RAZITEL:		
MÍSTO: 123 456 MOSKVA		RAZITEL:		
STÁT: RUSKÁ FEDERACE		RAZITEL:		
ZAKÁZKA:		RAZITEL:		
Moskva - PBŘ části hotelového komplexu ČDM - sekce II/1 a II/5		RAZITEL:		
OBJEKT: Silnoproudá elektrotechnika		RAZITEL:		
VÝKRES: HOTELOVÝ KOMPLEX - PŮDORYS 1.PP		RAZITEL:		
VÝKRES:		RAZITEL:		