


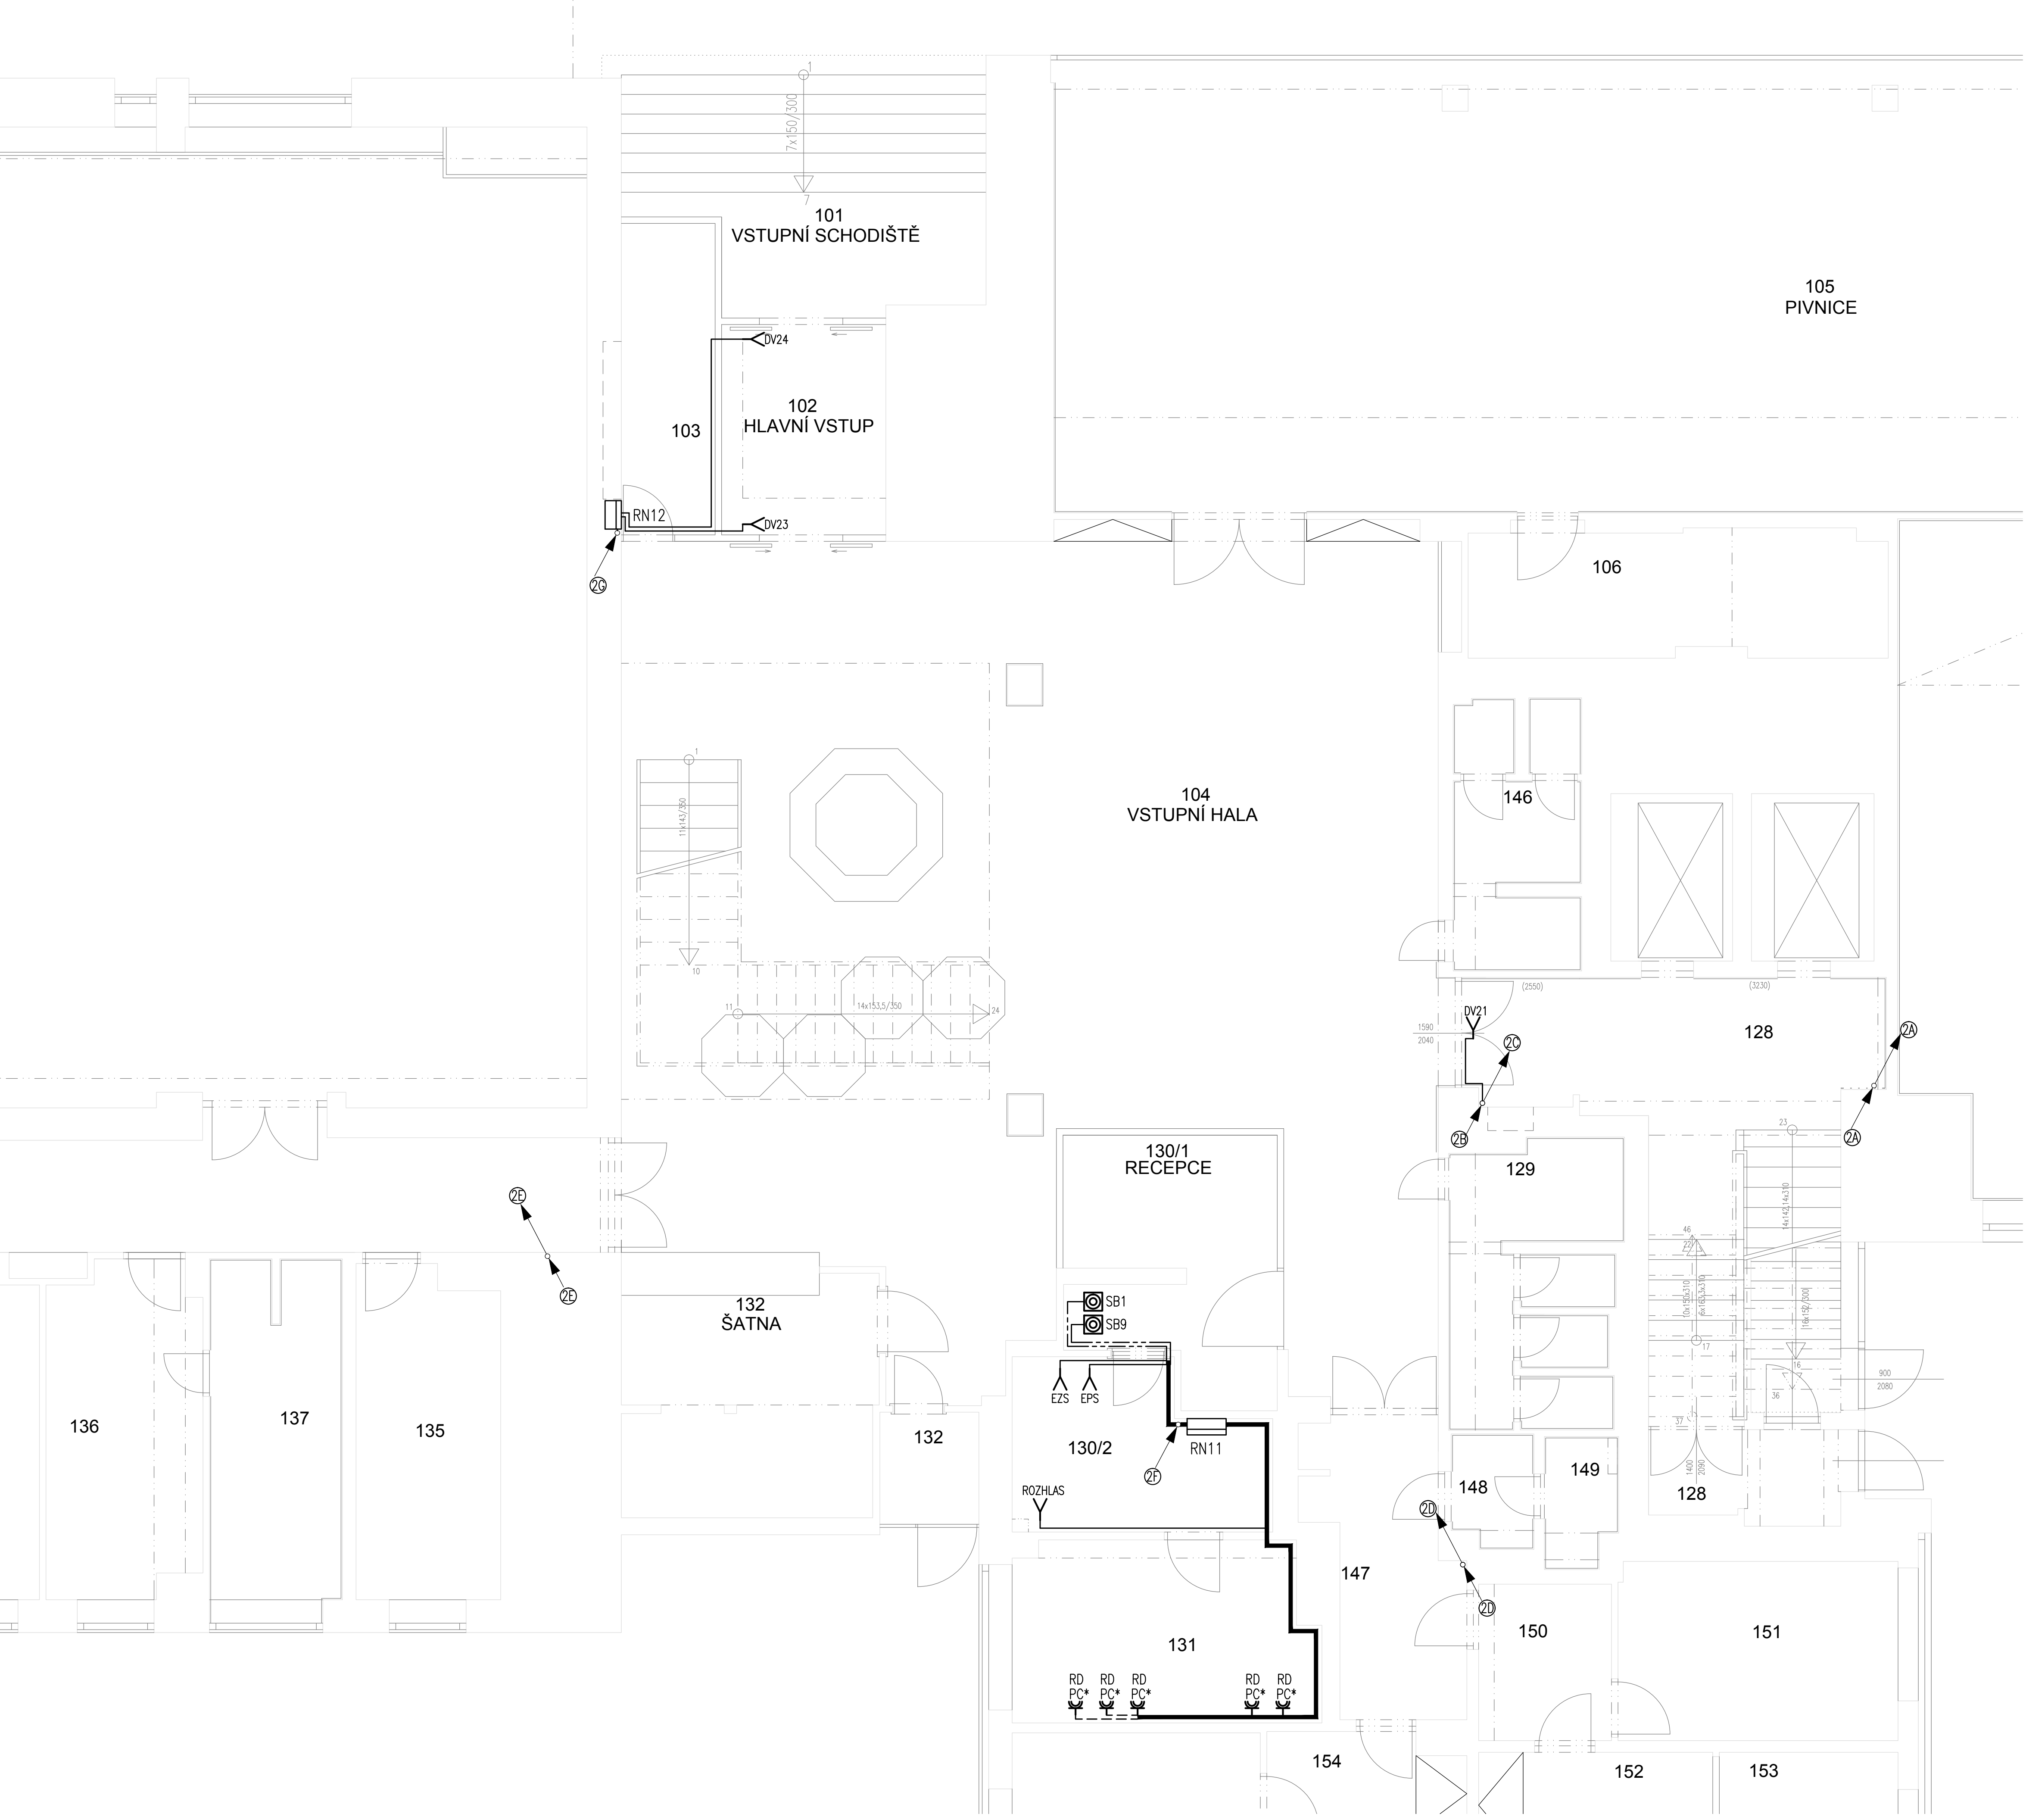

POPIS STOUPACÍCH VEDENÍ:

2A–1xNHXH FE180 E60 3–0x1,5–VYPNUTÍ ROZVADĚČE RP9 Z ROZVADĚČE RP9 V 9.NP K TLAČÍTKU SB9
1xNHXH FE180 E60 4–Jx25–NAPÁJENÍ ROZVADĚČE RP9 V 9.NP Z ROZVADĚČE RHN1 V 1.PP
2xNHXH FE180 E60 5–Jx16–NAPÁJENÍ VÝTAHU VT1, VT2 DO STROJOVNY VÝTAHU V 9.NP Z ROZVADĚČE RHN1 V 1.PP
1xNHXH FE180 E60 3–0x1,5–SIGNALIZACE CHODU NA NÁHRADNÍ ZDROJ PRO VÝTAHY VT1, VT2 DO STROJOVNY VÝTAHU V 9.NP Z ROZVADĚČE RHN1 V 1.PP

2B–2xNHXH FE180 E60 3–Jx1,5–NAPÁJENÍ DVEŘÍ DV21 V 1.NP, DV22 VE 2.NP Z ROZVADĚČE RHN1 V 1.PP

2C–1xNHXH FE180 E60 3–Jx1,5–NAPÁJENÍ DVEŘÍ DV22 VE 2.NP Z ROZVADĚČE RHN1 V 1.PP

2D–1xCYKY 5–Jx16–NAPÁJENÍ ROZVADĚČE RS2 VE 2.NP Z ROZVADĚČE RHN1 V 1.PP

2E–1xCYKY 5–Jx16–NAPÁJENÍ ROZVADĚČE RS VE 2.NP Z ROZVADĚČE RHN1 V 1.PP

2F–1xNHXH FE180 E60 3–0x1,5–VYPNUTÍ ROZVADĚČE RP9 Z ROZVADĚČE RP9 V 9.NP K TLAČÍTKU SB9
1xNHXH FE180 E60 5–Jx16–NAPÁJENÍ ROZVADĚČE RN11 V 1.NP Z ROZVADĚČE RHN1 V 1.PP
1xNHXH FE180 E60 3–0x1,5–VYPNUTÍ ROZVADĚČE RHN1 Z ROZVADĚČE RHN1 V 1.PP K TLAČÍTKU SB1
1xNHXH FE180 E60 5–0x1,5–SIGNALIZACE DO GSM V 1.PP Z ROZVADĚČE RN11 V 1.NP

2G–1xNHXH FE180 E60 5–Jx6–NAPÁJENÍ ROZVADĚČE RN12 V 1.NP Z ROZVADĚČE RHN1 V 1.PP
1xNHXH FE180 E60 5–0x1,5–SIGNALIZACE DO GSM V 1.PP Z ROZVADĚČE RN12 V 1.NP

POZNÁMKA:


NOUZOVÉ OSVĚTLENÍ CHRÁNĚNÉ ÚNIKOVÉ CESTY (CHÚC–SCHODIŠTĚ 2) JE STÁVAJÍCÍ
OVLÁDÁNÍ POŽÁRNÍHO VĚTRÁNÍ CHÚC BUDE PROVEDENO ZE SYSTÉMU EPS.
NÁVAZNOST ELEKTROINSTALACE NA EPS, JE POPSÁNA V SAMOSTATNĚ ČÁSTI PROJEKTOVÉ
PROJEKTOVÉ DOKUMENTACE, ČÁST G SLABOPROUDÉ ROZVODY–POŽADAVKY NA EPS
V PROSTORU SCHODIŠTĚ 2 BUDOU INSTALACE PROVEDENY POD OMÍTKOU

LEGENDA:

VIZ VÝKRES Č. 02

–PROUDOVÁ SOUSTAVA: 3x400/230V, 50Hz, TN–C–S
PŘÍVOD DO ROZVADĚČŮ RH.N2, RP1 AŽ RP8 – TN–C; 3x400/230V; 50Hz; 3+PEN
STÁVAJÍCÍ NOVÉ INSTALACE V OBJEKTU – TN–C–S; 3x400/230V; 50Hz; 3+PEN
NOVÉ INSTALACE V OBJEKTU – TN–S; 3x400/230V; 50Hz; 3+N+PE
MÍSTEM ZMĚNY SOUSTAVY TN–C NA TN–S JSOU ROZVADĚČE RHN1, R.SHZ, RP1 AŽ RP9

–OCHRANA PŘED ÚRAZEM ELEKTRICKÝM PROUDEM DLE ČSN 33 2000–4–41 ed2:
ZÁKLADNÍ OCHRANA ŽIVÝCH ČÁSTÍ – IZOLACI, KRYTÍ
OCHRANA PŘI PORUŠĚ:
ZÁKLADNÍ – AUTOMATICKÝM ODPOJENÍM OD ZDROJE V SÍTICH TN, OCHRANNÝM POSPOJOVÁNÍM
DOPLŇKOVÁ OCHRANA–PROUDOVÝM CHRÁNIČEM, DOPLŇJUCÍM POSPOJOVÁNÍM

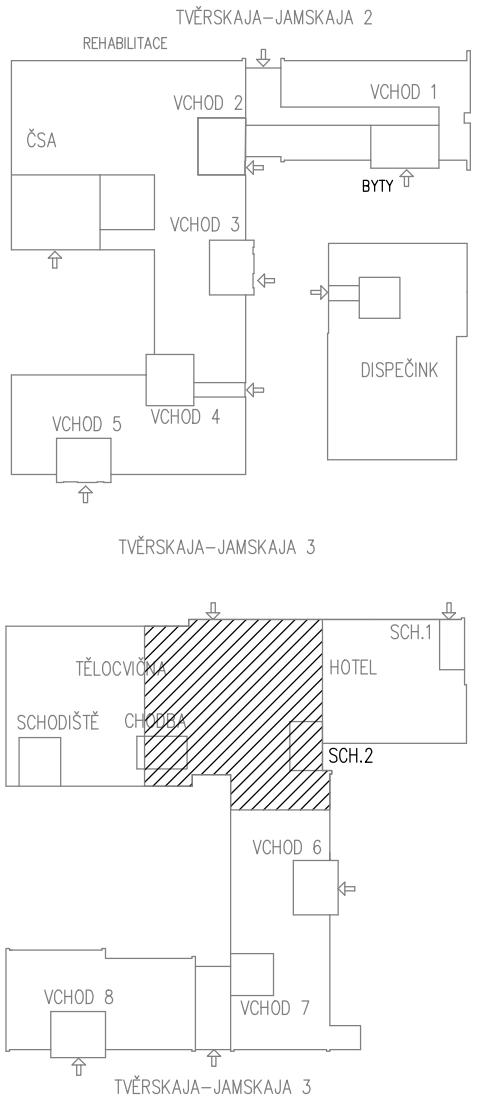

ZHOTOVITEL: STAVOPROJEKT OLOMOUC, a.s. Holická 31, 772 00 OLOMOUC, Telefon: 585531111, Fax: 585531333 E-mail: info@stavoprojekt.cz, IČ: 45192031, DIČ: CZ45192031		RAŠITKO:	
STUPEŇ DOKUMENTACE:		MANAŽER PROJEKTU:	
DOKUMENTACE PRO VÝBĚR ZHOTOVITELE		PředsDr. Zoja Štránská	
OBJEDNATEL: Česká centrá Václavské náměstí 816/47, 110 00 Praha 1		HLAVNÍ INŽENÝR PROJEKTU: Ing. Zdeněk ROZDYPAL	
MÍSTO STAVBY: Areál Českého domu v Moskvě ulice 3. Tverskaja - Jamskaja 36/40		VEDOUcí PROJEKTANT: Ing. Zdeněk ROZDYPAL	
MĚSTO: 121 047 MOSKVA		VYPRACOVAL: Ing. Pavel Malina	
STÁT: RUSSKÁ FEDERACE		DATUM: 11/2014	
ZAKÁZKA:		FORMÁT: 8 A4	
OBJEKT: Silnoproudá elektrotechnika		ČÁST: D.1.4.2	
VÝKRES: SCHODIŠTĚ 2 - PŮDORYS 1.PN		ČÍSLO: 08	