


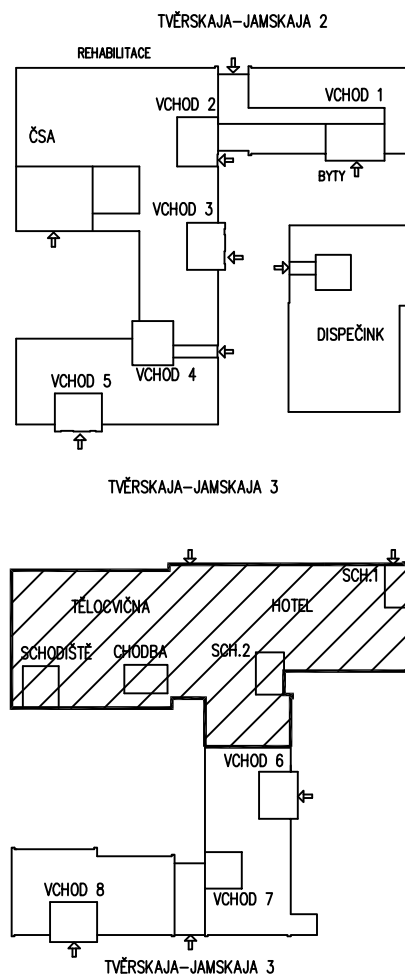



POZNÁMKA:

NAPÁJECÍ KABELY PRO ROZVADĚČ RHN1 JSOU SOUČÁSTÍ DODÁVKY PROJEKTOVÉ DOKUMENTACE
ČÁST D.2.2-DIESELAGREGÁT VČ. ROZVODŮ

UVEDENÉ V PROJEKTOVÉ DOKUMENTACI URČUJÍ SPECIFIKACI POŽADOVANÝCH FYZIKÁLNÍCH, TECHNICKÝCH, ESTETICKÝCH A KVALITATIVNÍCH VLASTNOSTÍ (VIZ. TECHNICKÉ LISTY VÝROBKŮ), JEŽ MUSÍ SPLŇOVAT PŘÍPADNÉ ALTERNATIVY. ZÁMĚNY MATERIÁLŮ A VÝROBKŮ JSOU AKCEPTOVATELNÉ ZA PŘEDPOKLADU, ŽE BUDOU TYTO VLASTNOSTI DODRŽENY BEZ VYVOLÁNÍ ZÁSADNÍ ZMĚNY V PROJEKTOVÉM ŘEŠENÍ (BOD 6 §48 ZÁKONA 40/2004SB). ZMĚNY JE NUTNO KONZULTOVAT S PROJEKTANT. A AUTOREM ARCHITEKTONICKÉHO NÁVRHU.

ZHOTOVITEL: STAVOPROJEKT OLOMOUC, a.s. Holická 31, 772 00 OLOMOUC, Telefon: 585531111, Fax: 585531333 E-mail: info@stavoprojekt.cz, IČ: 45192031, DIČ: CZ45192031		RAZÍTKO:		 STAVOPROJEKT OLOMOUC a.s.	
STUPEŇ DOKUMENTACE:		ŘEDITEL:	MANAŽER PROJEKTU:		
DOKUMENTACE PRO VÝBĚR ZHOTOVITELE		RNDr. Luděk Šťastný	PaedDr. Zoja Šťastná		
OBJEDNATEL: Česká centra Václavské náměstí 816/47, 110 00 Praha 1	HLAVNÍ INŽENÝR PROJEKTU: Ing. Zdeněk ROZSYPAL	VEDOUcí PROJEKTANT: Ing. Zdeněk ROZSYPAL	ZAK.ČÍSLO: 01-002/330	PARÉ:	
MÍSTO STAVBY: Areál Českého domu v Moskvě ulice 3. Tverskaja - Jamskaja 36/40	ODPOVĚDNÝ PROJEKTANT: Ing. Pavel Malina	VYPRACOVAL: Ing. Pavel Malina	Č. SMLOUVY: 11/2014		
MĚSTO: 123 047 MOSKVA			DATUM: 13 A4		
STÁT: RUSKÁ FEDERACE			FORMÁT: 13 A4		
			MĚŘÍTKO: -		
ZAKÁZKA: Moskva - PBŘ části hotelového komplexu ČDM - sekce II/1 a II/5					
OBJEKT:	Silnoprúdá elektrotechnika			ČÁST:	D.1.4.2
VÝKRES:	ROZVADĚČ RHN1			ČÍSLO:	16

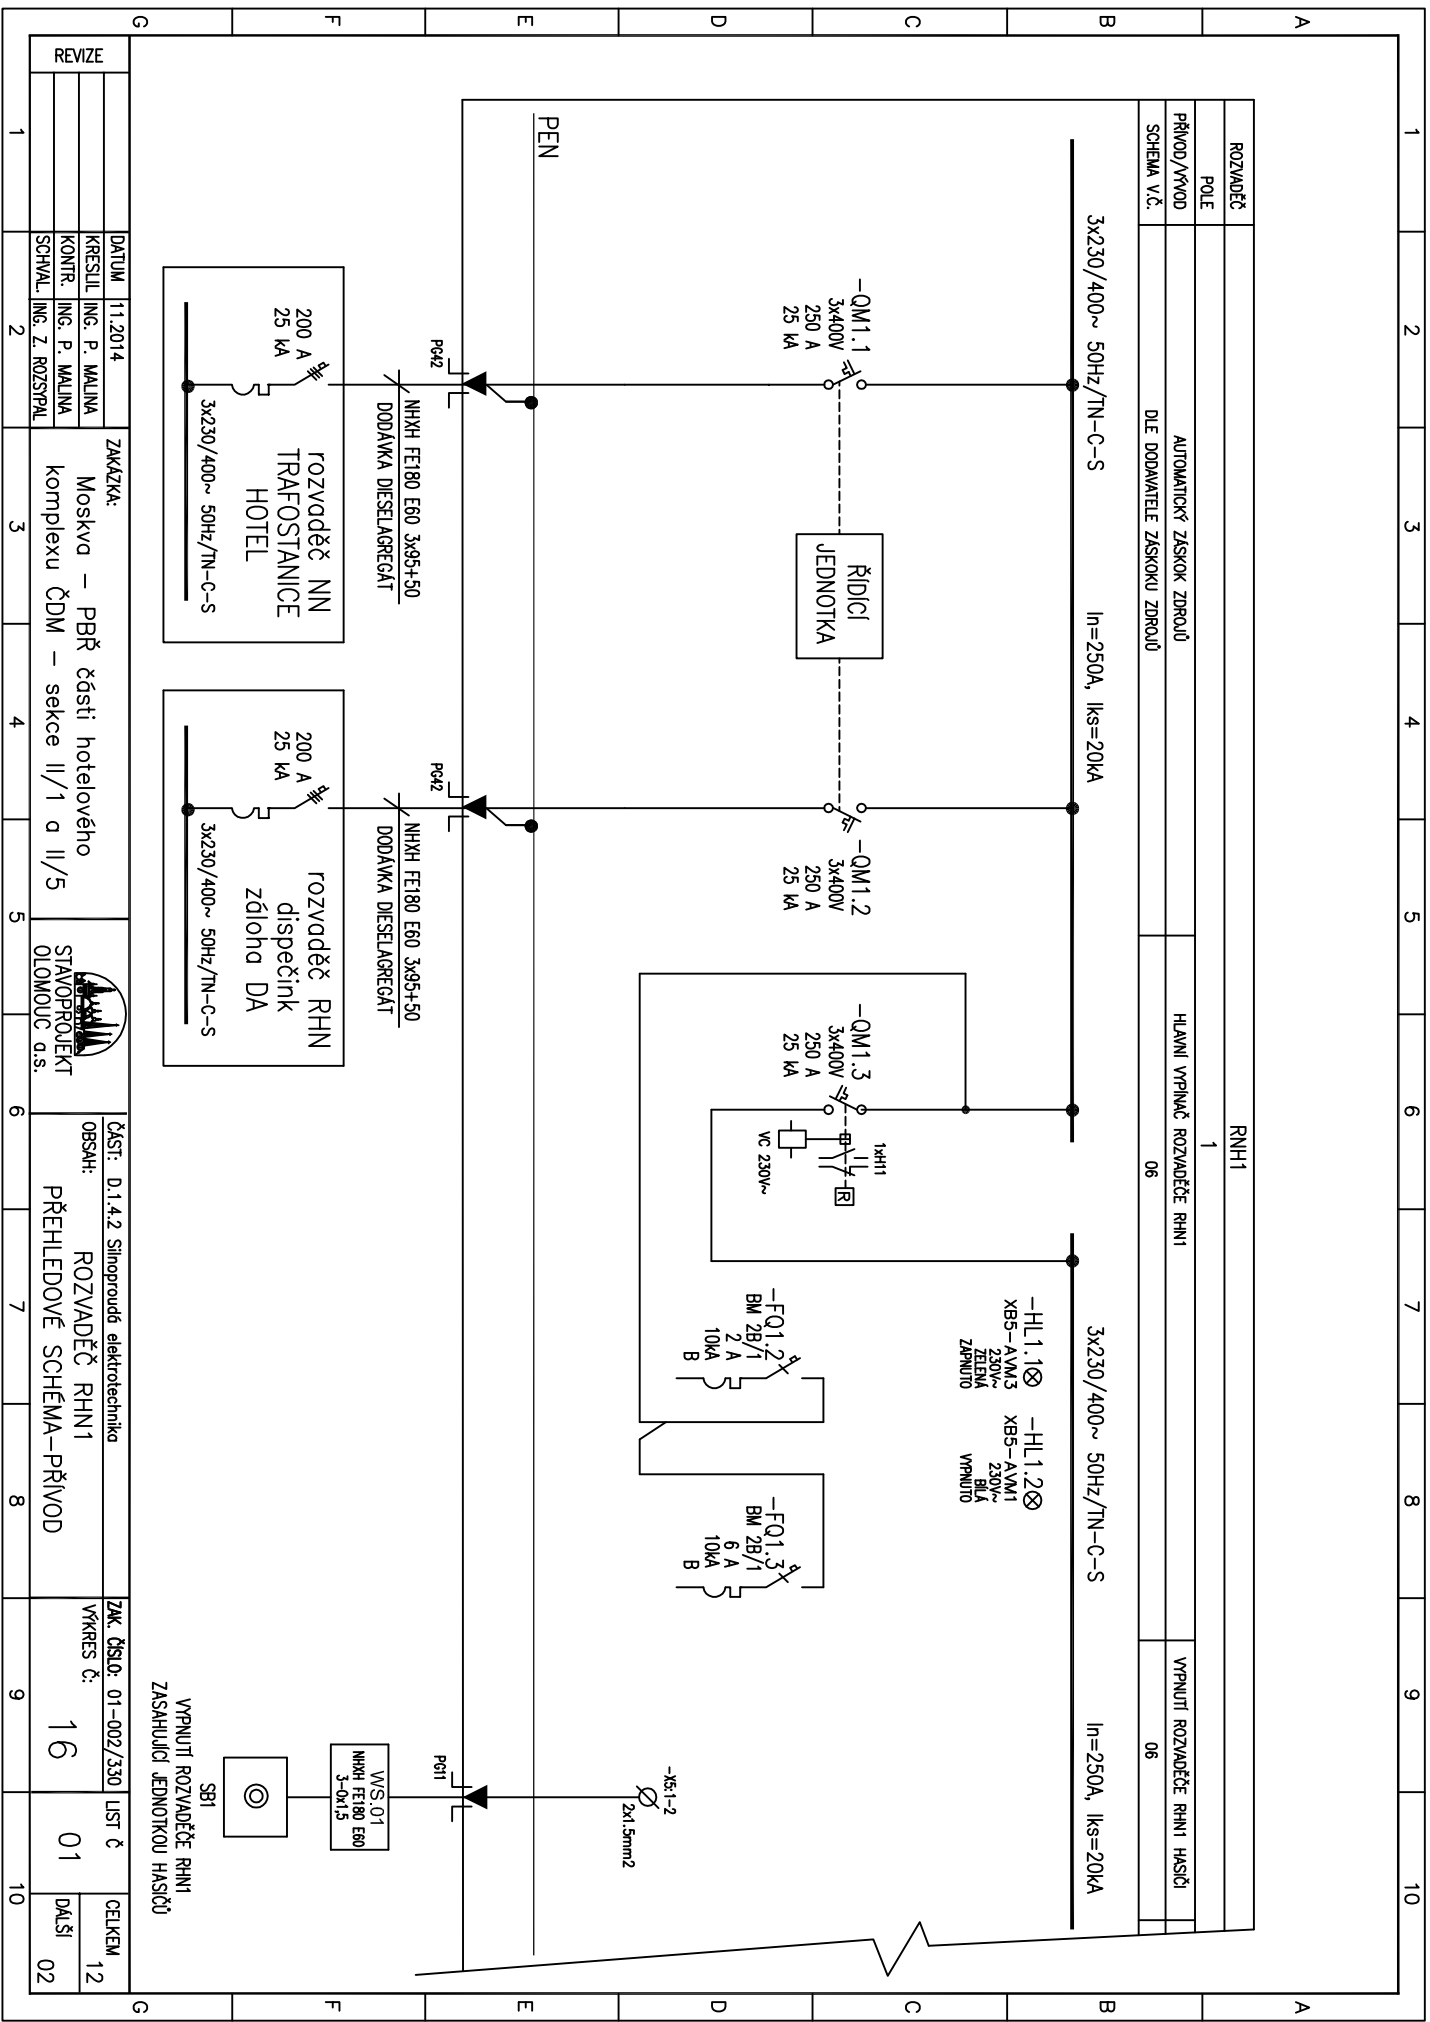



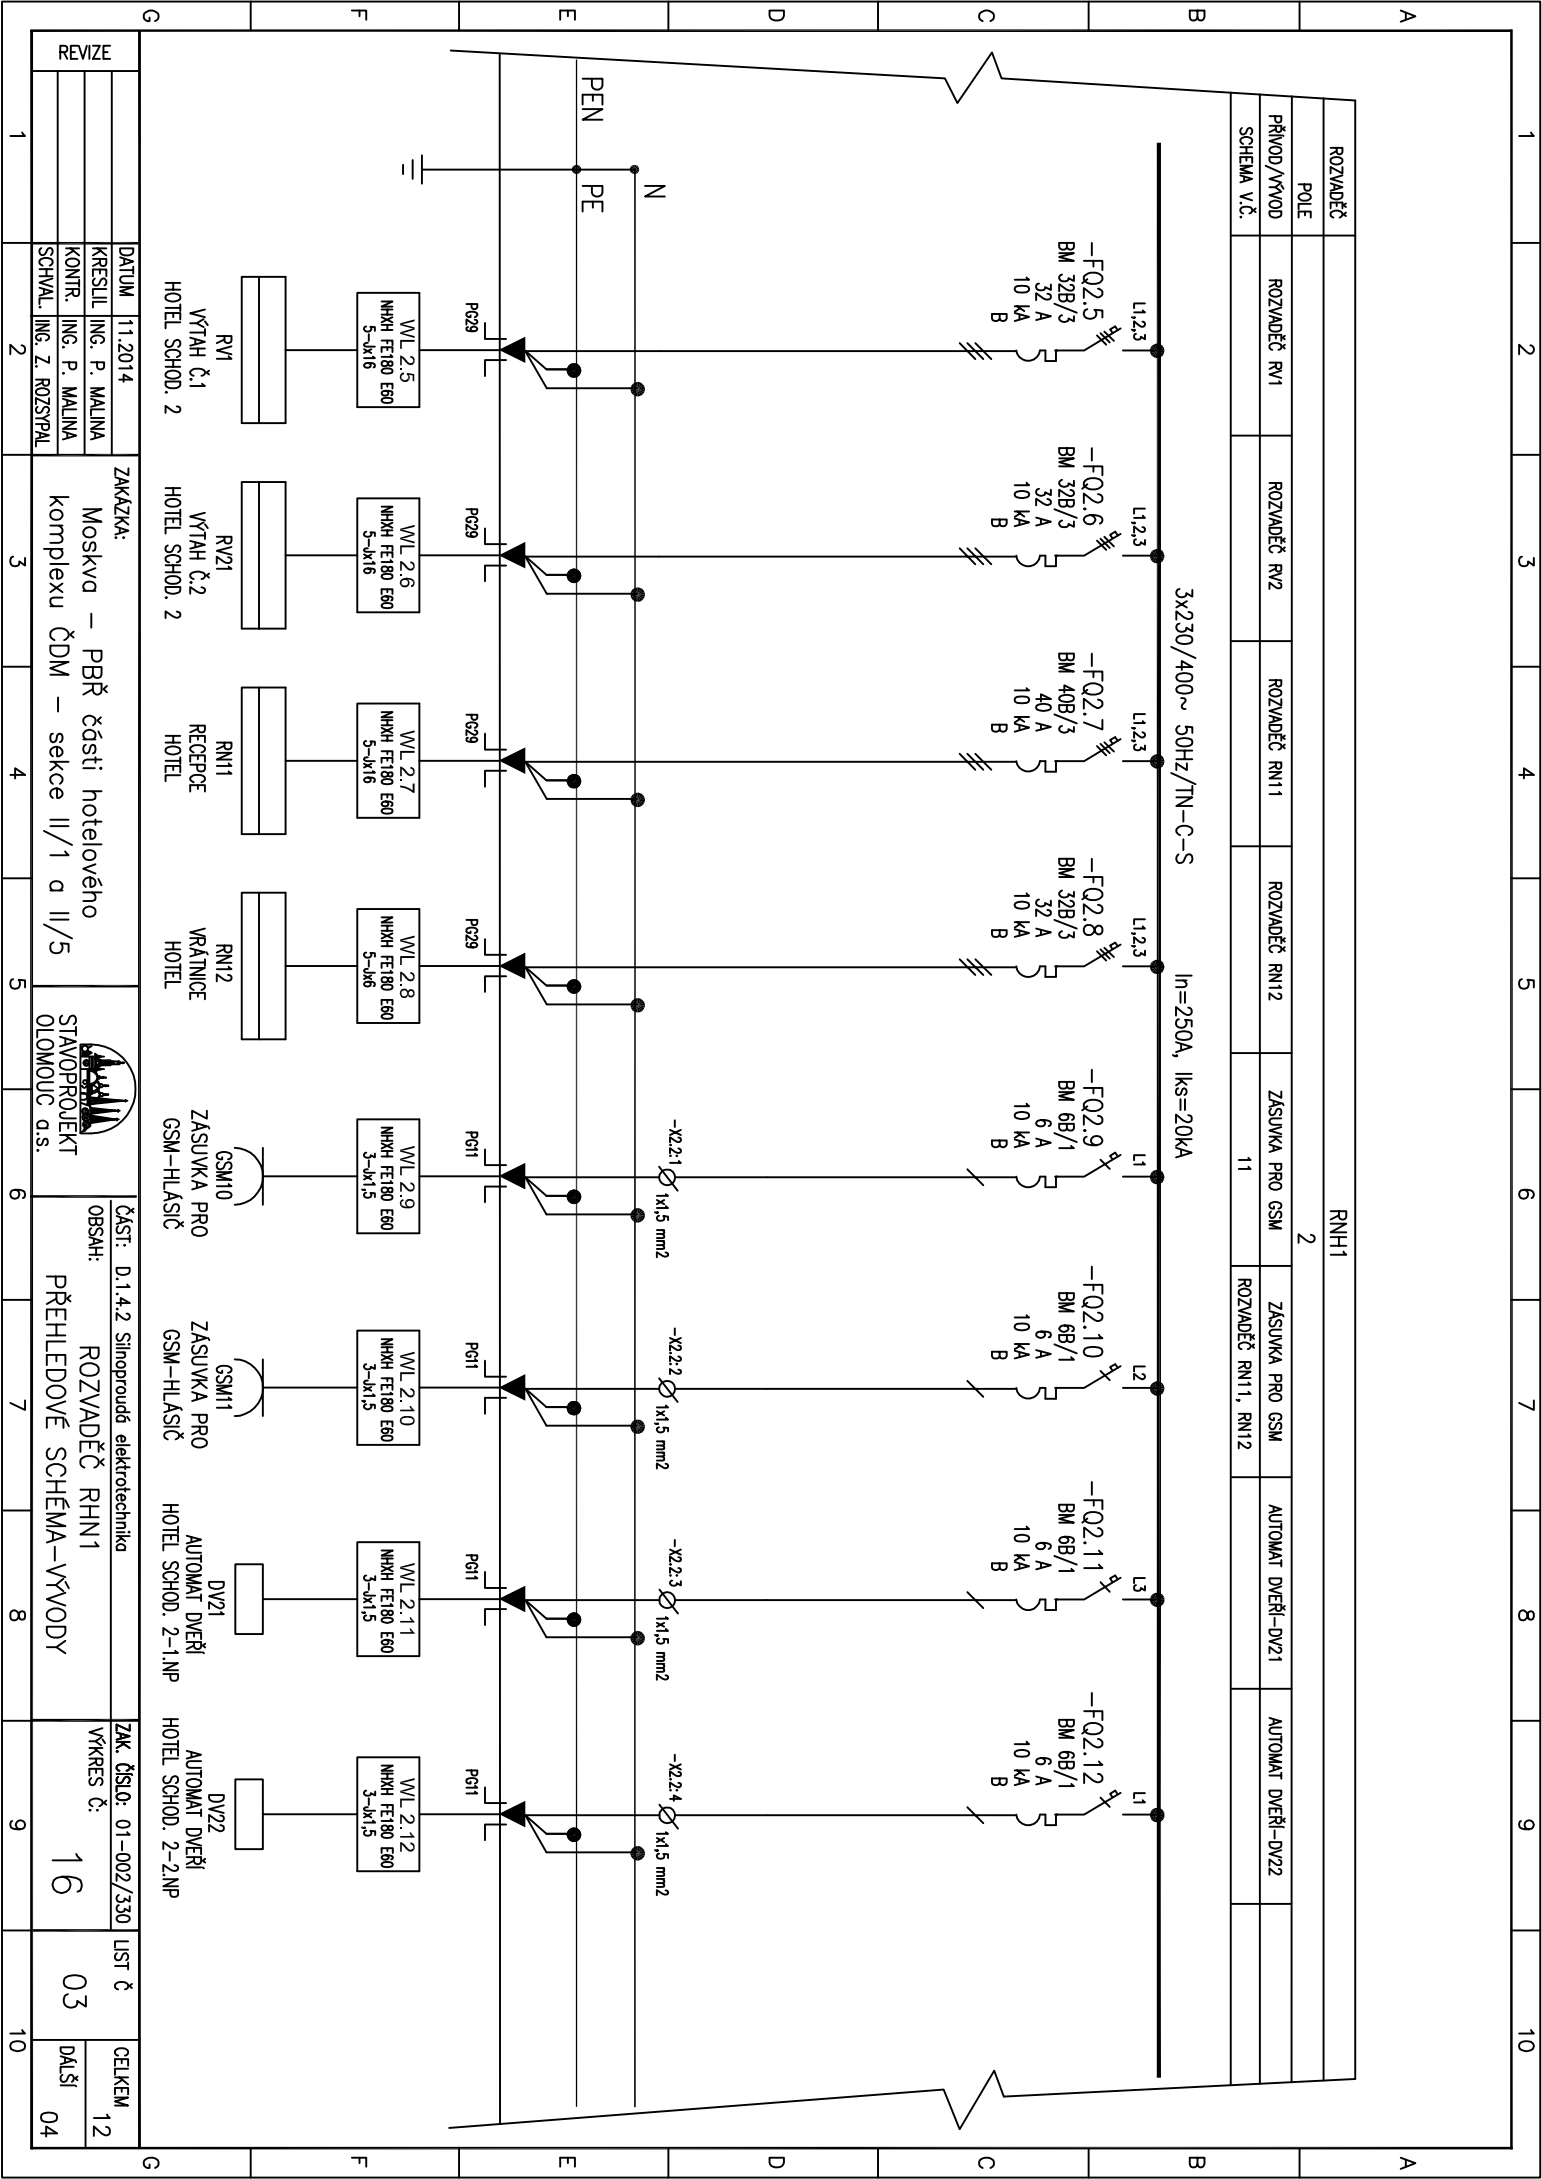





DATUM	11.2014	ZAKÁZKA:	Moskva – PBR části hotelového komplexu ČDM – sekce II/1 a II/5	ČÁST:	D.1.4.2 Síťoproudá elektrotechnika	ZK. ČÍSLO:	01-002/330	LIST Č	03	CELKEM	12
KRESLIL	ING. P. MALINA	KONTR.	ING. P. MALINA	STAVOPROJEKT	OLOMOUČ a.s.	ROZVADĚČ RH11	16	03	04		
SCHVAL.	ING. Z. ROZSYPAL					PŘEHLEDOVÉ SCHEMA-VÝVODY					


ROZVADĚČ	RNH1		
POLE	2		
PŘÍVOD/VÝVOD	AUTOMAT DVEŘÍ-DV11	AUTOMAT DVEŘÍ-DV12	REZERVA
SCHEMA V.Č.	SERVOFONN OKNA Y011,Y012 09.10		
	NAVAZNOST NA EPS, OVLÁDÁNÍ A SIGNALIZACE POŽÁRNÍHO VĚTRÁNÍ 07. 08		

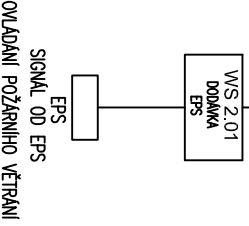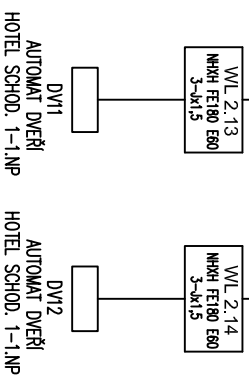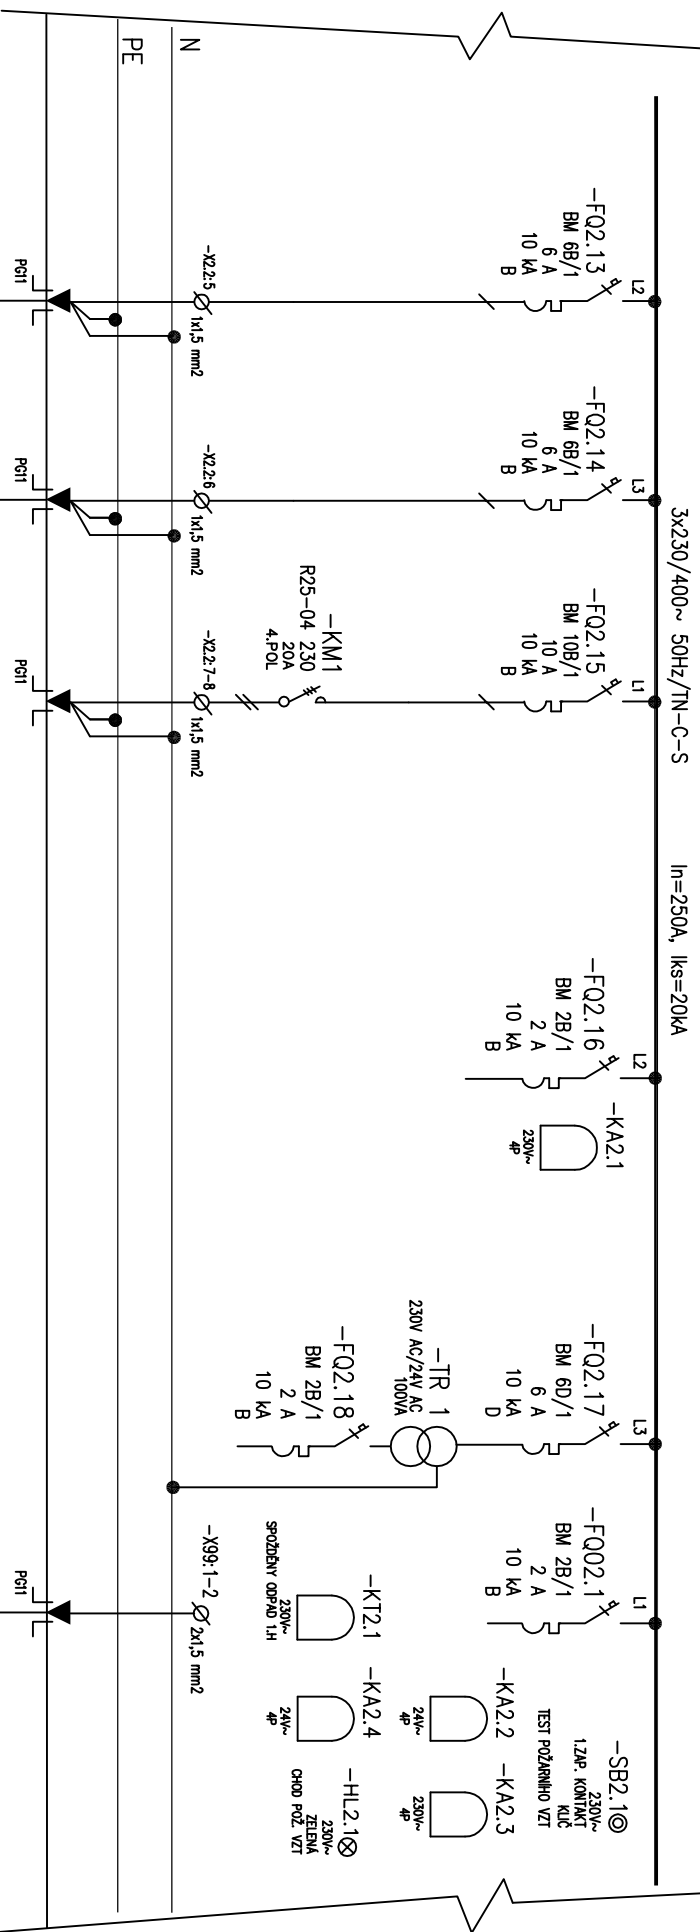

REVIZE	DATUM	ZAKÁZKA	STAVOPROJEKT	ČÁST:	ROZVADĚČ RNH1	VÝKRES Č.	LIST Č	CELKEM
1	11.2014	Moskva – PBR části hotelového komplexu ČDM – sekce II/1 a II/5	OLOMOUČ a.s.	D.1.4.2	ROZVADĚČ elektrotechnika	16	04	12
2					PŘEHLEDOVÉ SCHEMA-NAVAZNOST NA EPS, NÁPAJENÍ DVEŘÍ, OTEVÍRÁNÍ OKEN			05

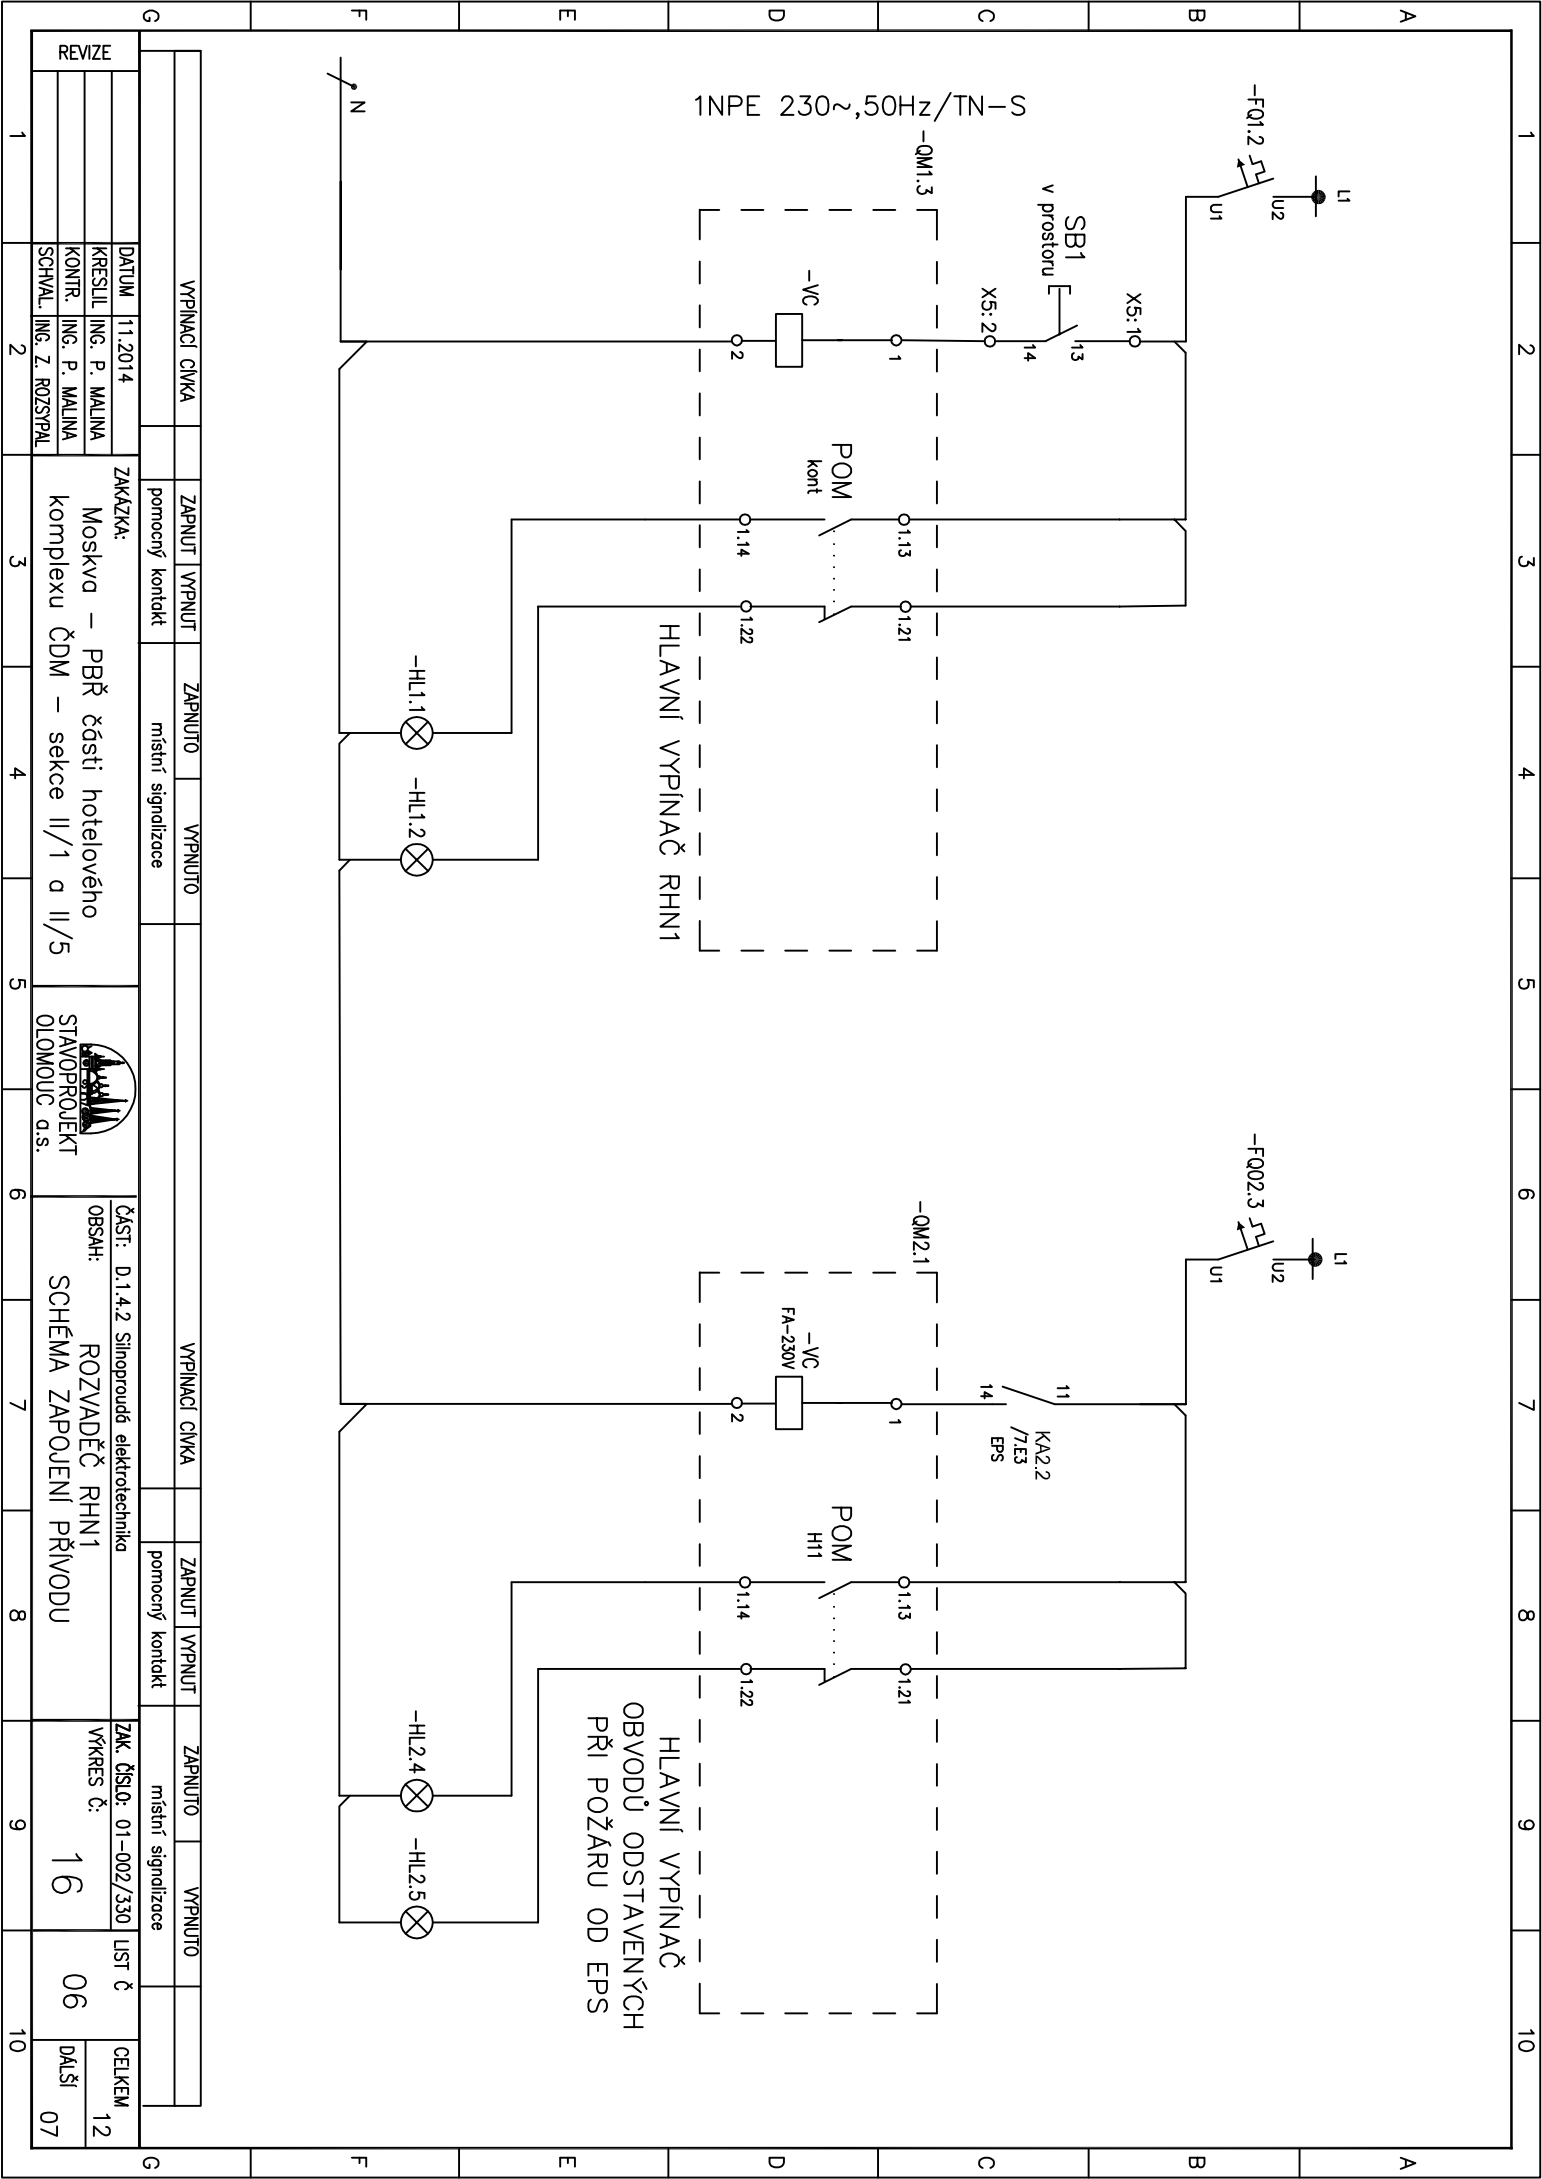


VYPÍNAČI OMKA		ZAPNUTÍ	VYPNUTÍ	ZAPNUTÍ	VYPNUTÍ	VYPÍNAČI OMKA		ZAPNUTÍ	VYPNUTÍ	ZAPNUTÍ	VYPNUTÍ	
pomocný kontakt		místní signalizace						pomocný kontakt		místní signalizace		
DATUM	11.2014	ZAKÁZKA:		Moskva – PBR části hotelového komplexu ČDM – sekce II/1 a II/5				ČÁST: D.1.4.2 Silnoproudá elektrotechnika		ZK. ČÍSLO: 01-002/330	LIST Č	CELKEM
KRESLIL	ING. P. MALINA	OBSAH:		ROZVADĚČ RH1				VÝKRES Č:		16	06	12
KONTŘ.	ING. P. MALINA			SCHEMA ZAPOJENÍ PŘÍVODU								DALŠÍ
SCHVAL.	ING. Z. ROZŠPÁL											07
1	2	3	4	5	6	7	8	9	10			

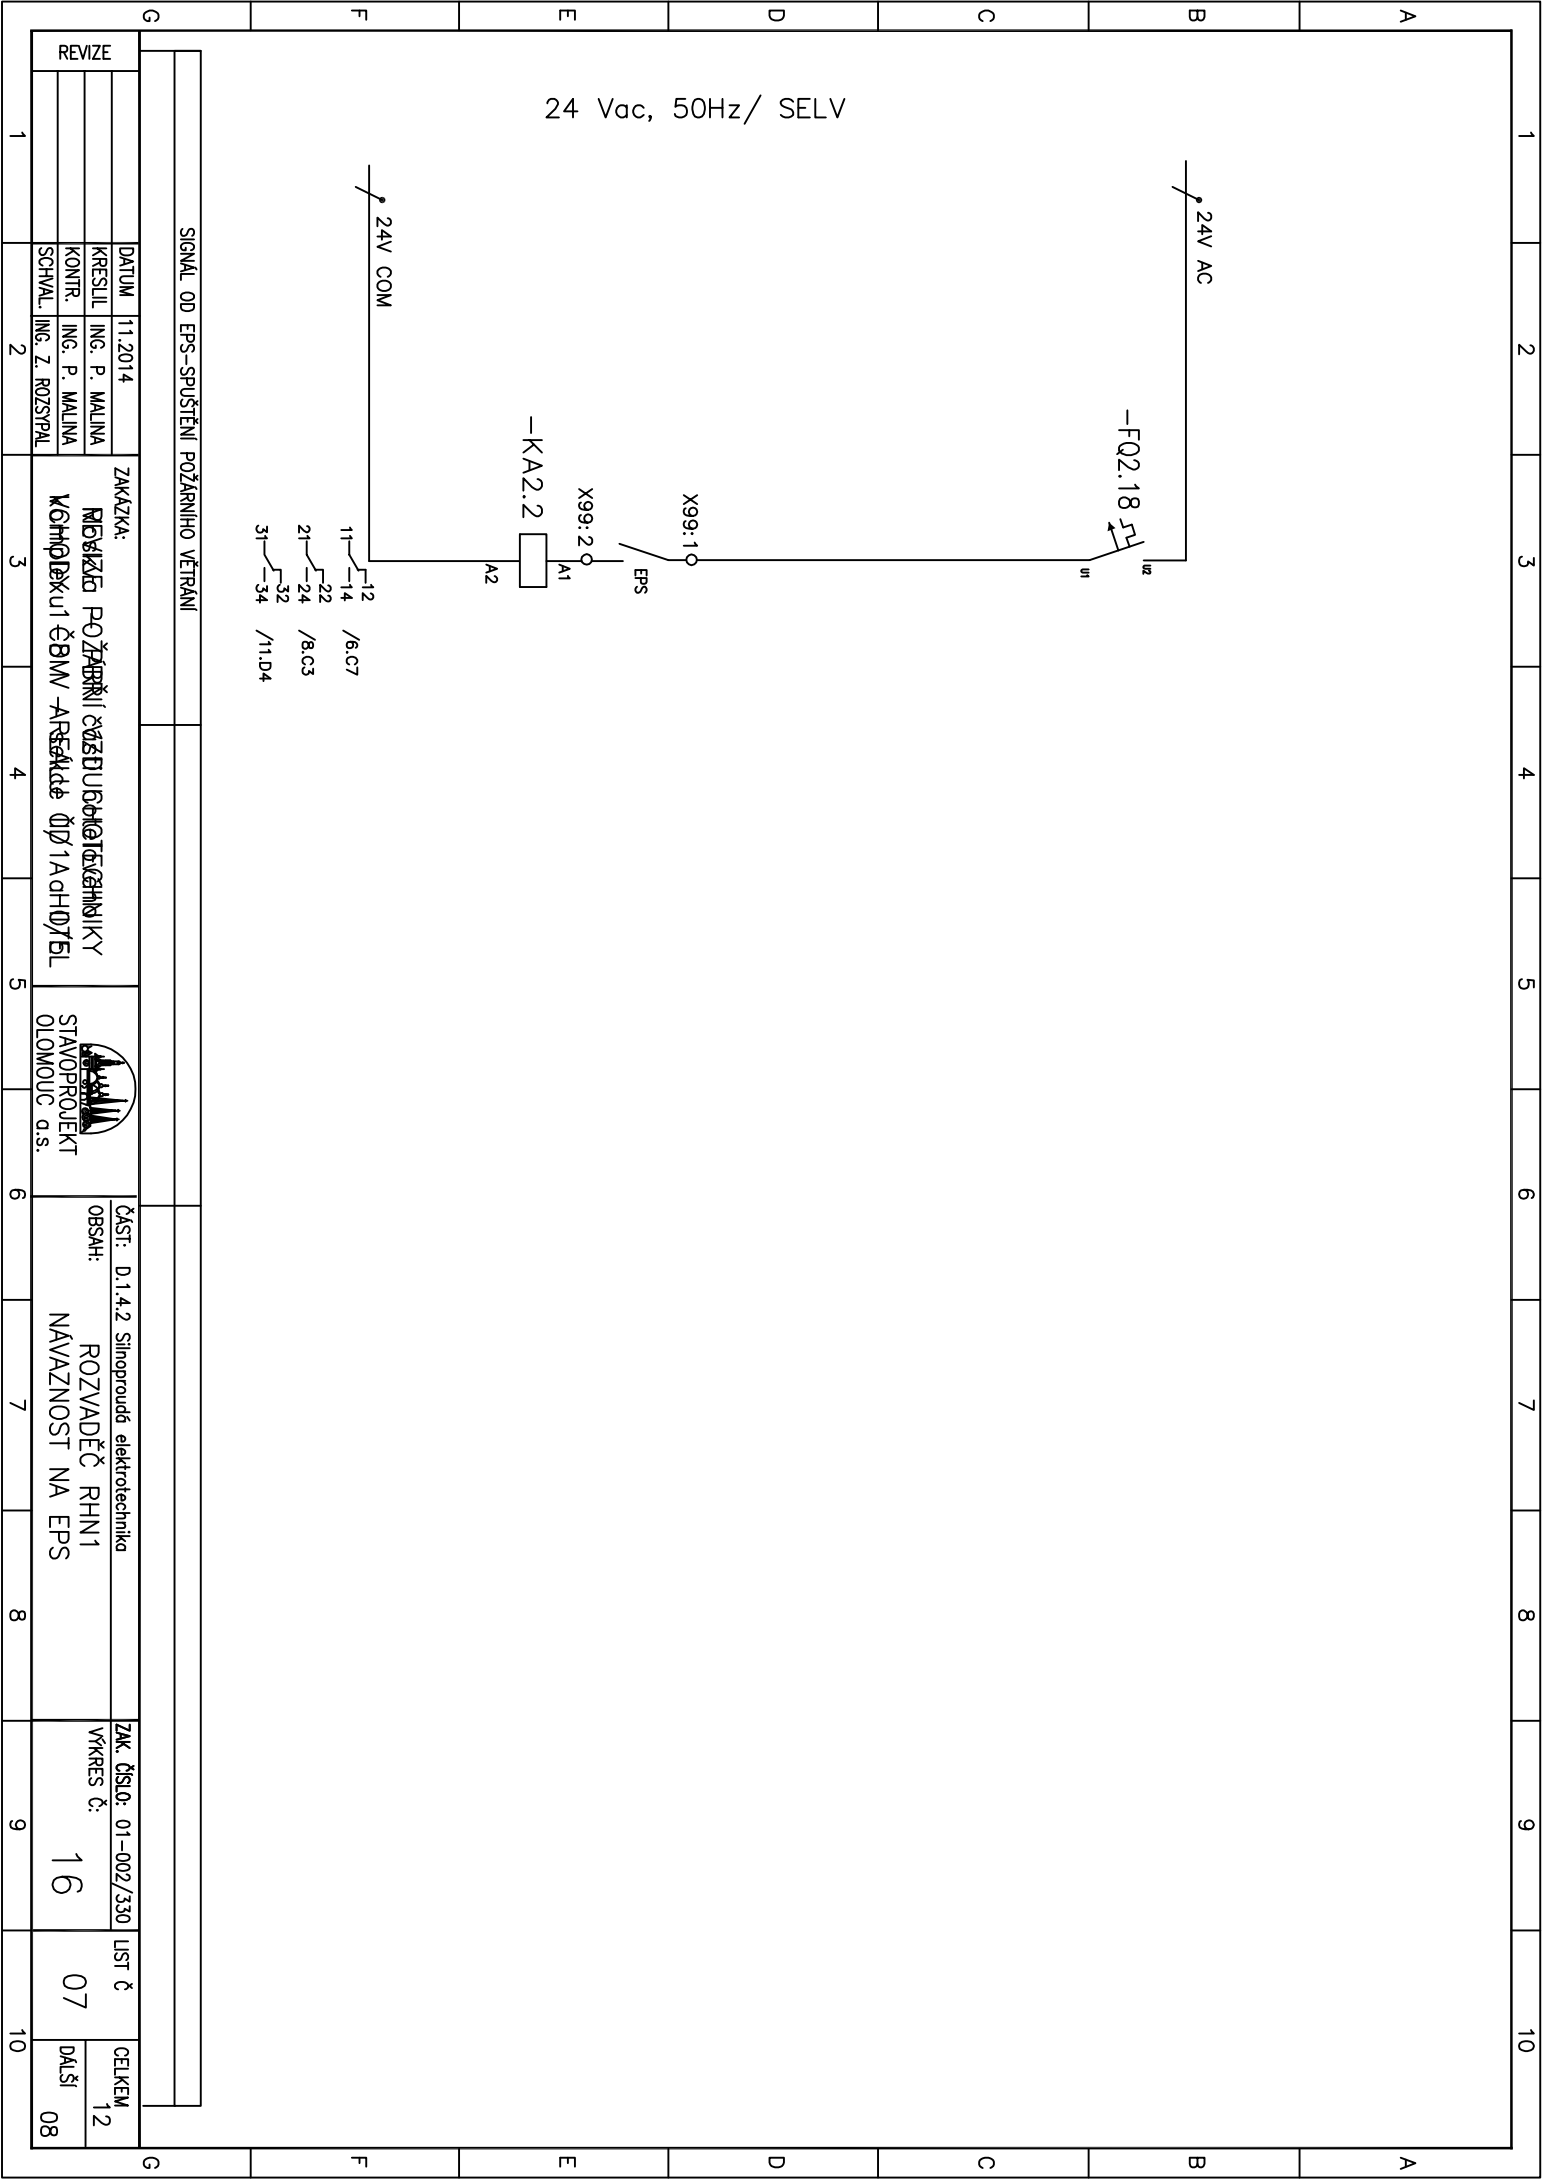

SIGNAL OD EPS-SPUŠTĚNÍ POŽÁRNÍHO VĚTRÁNÍ									
--	--	--	--	--	--	--	--	--	--


REVIZE	DATUM	11.2014	ZAKÁZKA:	ROZVADĚČ RH1		ČÁST: D.1.4.2	Silnoproudá elektrotechnika	ZK. ČÍSLO: 01-002/330	LIST Č	CELKEM 12
	KRESLIL	ING. P. MALINA		ROZVADĚČ RH1		ROZVADĚČ RH1		VÝKRES Č: 16	07	DALŠÍ 08
	KONTŘ.	ING. P. MALINA		NÁVAZNOST NA EPS		NÁVAZNOST NA EPS				
	SCHVAL.	ING. Z. ROZSYPAL								

1	2	3	4	5	6	7	8	9	10
---	---	---	---	---	---	---	---	---	----

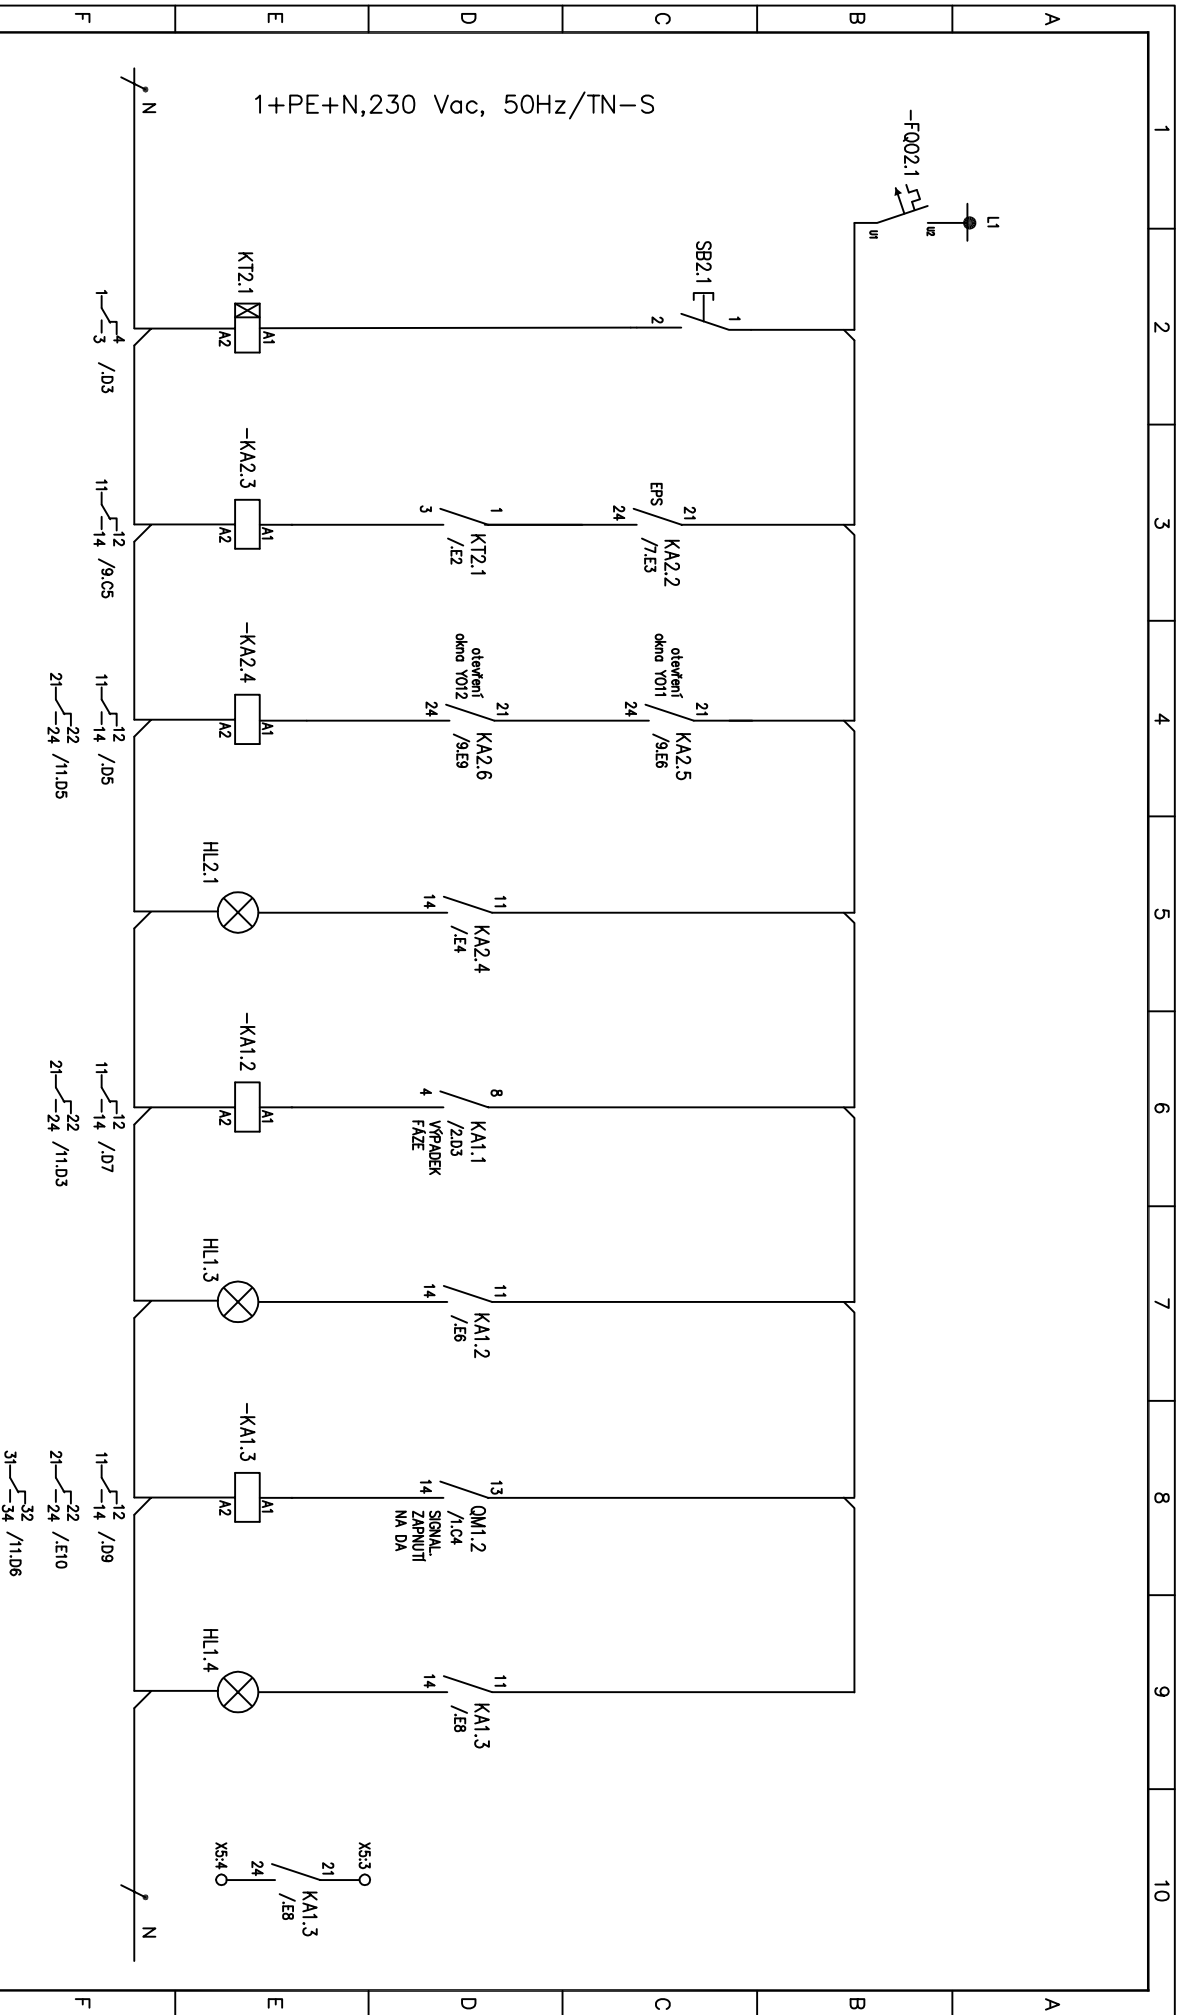

OMĽOVANÍ TESTOVACIÁ TLAČÍTKOM		RELÉ OVL. POŽ. VZT		SIG. CHODU POŽÁRNHO VETŘANÍ		SIGNALIZACE VYPADKU FÁZE		SIGNALIZACE ZAPNUTÍ NOUZOVÉHO ZDROJE		SIG. PRO VÝTIAH	
REVIZE	DATUM	11.2014	ZAKÁZKA:	Moskva – PBR části hotelového komplexu ČDM – sekce II/1 a II/5	STAVOPROJEKT OLOMOUC a.s.	ČÁST: D.1.4.2	Sinoproudé elektrotechnika	ZK. ČÍSLO: 01-002/330	LIST Č	CELKEM	CELKEM
	KRESLIL	ING. P. MALINA				OBSAH:	ROZVÁDEČ RHN1	VÝKRES Č:	16	08	12
	KONTROL.	ING. P. MALINA					SCHEMA ZAPROJEKTU OVLADÁNÍ A SIGNALIZACE POŽÁRNHO VETŘANÍ				DALEŠÍ
	SCHVAL.	ING. Z. ROZSPAL									09
1	2	3	4	5	6	7	8	9	10		

[illegible]

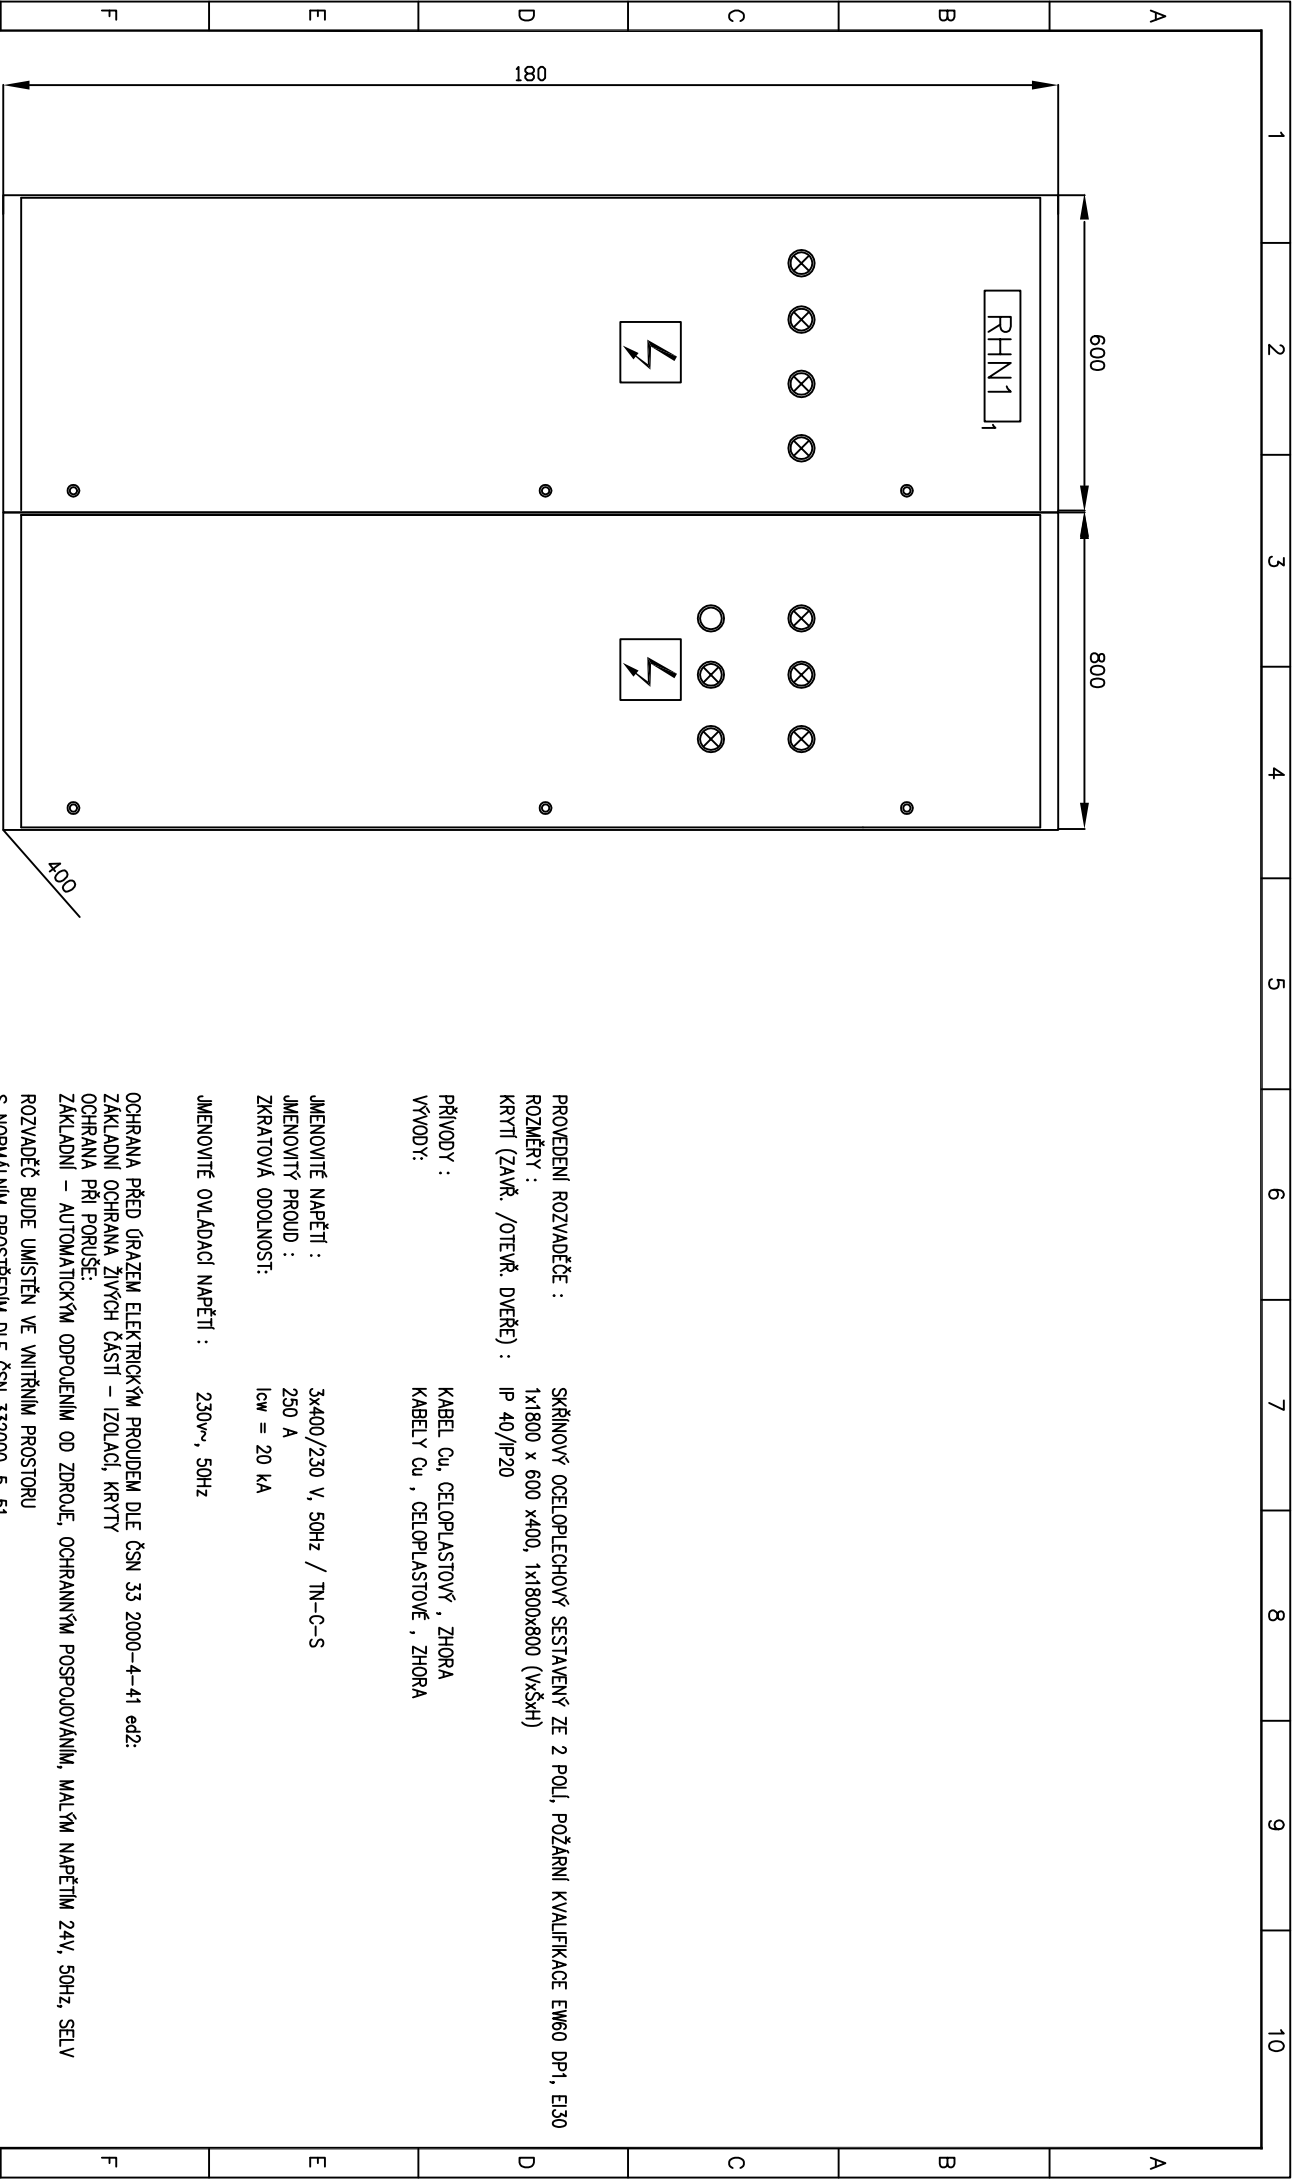

PROVEDENÍ ROZVADĚČE : SKŘÍNOVÝ OCELOPLECHOVÝ SESTAVENÝ ZE 2 POLÍ, POŽÁRNÍ KVALIFIKACE EW60 DP1, EI30
ROZMĚRY : 1x1800 x 600 x400, 1x1800x800 (VxŠxH)
KRYTÍ (ZAVŘ. /OTEVŘ. DVEŘE) : IP 40/IP20

PŘÍVODY : KABEL CU, CELOPLASTOVÝ , ZHORA
VÝVODY: KABELY CU , CELOPLASTOVÉ , ZHORA

JÍMENOVITÉ NAPĚTÍ : 3x400/230 V, 50Hz / TN-C-S
JÍMENOVITÝ PROUD : 250 A
ZKRATOVÁ ODOLNOST: Icw = 20 kA

JÍMENOVITÉ OVLADACÍ NAPĚTÍ : 230V~, 50Hz

OCHRANA PŘED ÚRAZEM ELEKTRICKÝM PROUDEM DLE ČSN 33 2000-4-41 ed2:
ZÁKLADNÍ OCHRANA ŽIVÝCH ČÁSTÍ – IZOLACÍ, KRYTÝ
OCHRANA PŘI PORUŠĚ:
ZÁKLADNÍ – AUTOMATICKÝM ODPOJENÍM OD ZDROJE, OCHRANNÝM POSPOJOVÁNÍM, MALÝM NAPĚTÍM 24V, 50Hz, SELV
ROZVADĚČ BUDE UMÍSTĚN VE VNITŘNÍM PROSTORU
S NORMÁLNÍM PROSTŘEDÍM DLE ČSN 332000-5-51

REVIZE		DATUM	11.2014	ZAKÁZKA:				ČÁST: D.1.4.2 Sinoproudá elektrotechnika		ZAK. ČÍSLO: 01-002/330	LIST Č	CELKEM
		KRESLIL	ING. P. MALINA	Moskva – PBŘ části hotelového komplexu ČDM – sekce II/1 a II/5				OBSAH: ROZVADĚČ RH	VÝKRES Č:	16	12	12
		KONTŘ.	ING. P. MALINA					PROVEDENÍ POHLED				DALŠÍ
		SCHVAL.	ING. Z. ROZSYPAL									
1			2	3	4	5	6	7	8	9	10	