



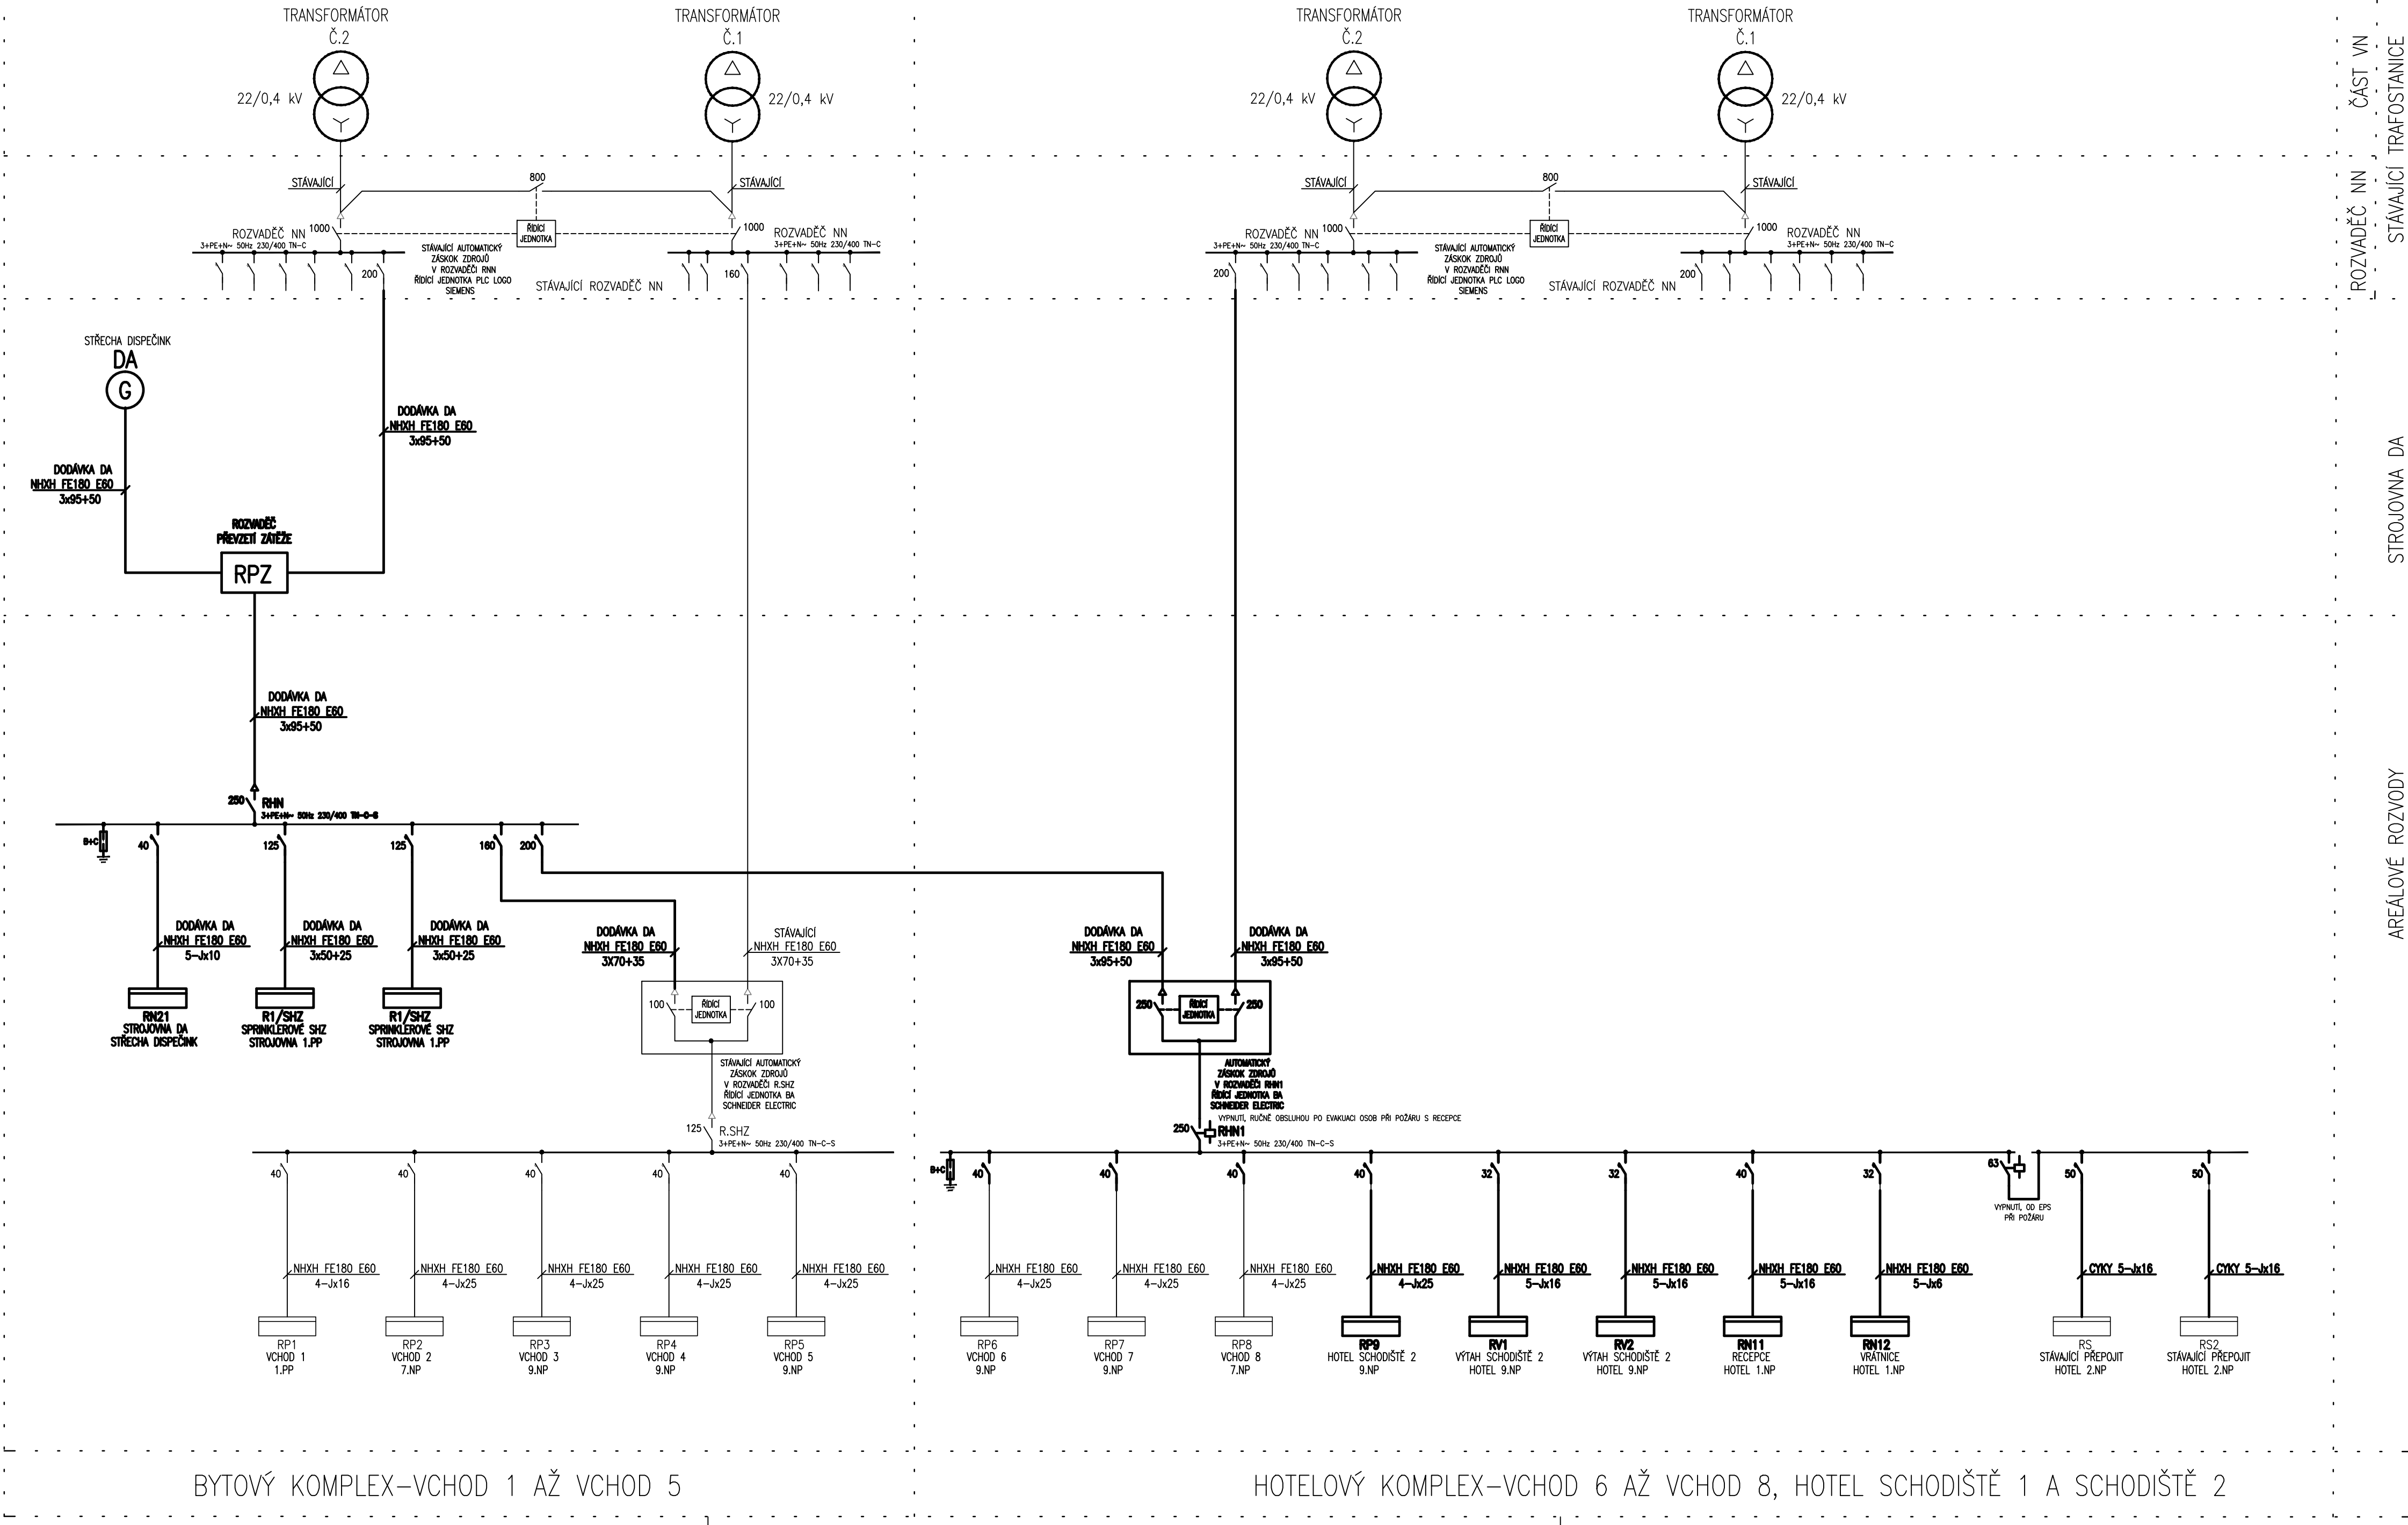

LEGENDA ZNAČEK	
	POJISTKA – OBECNĚ
	VYPÍNAČ – OBECNĚ
	JISTIČ – OBECNĚ
	VYPÍNAČ S CÍVKOU – OBECNĚ
	BLESKOJISTKA – OBECNĚ
	ELEKTROMĚR – OBECNĚ
	PROUDOVÝ TRANSFORMÁTOR VE TŘECH FÁZÍCH – OBECNĚ

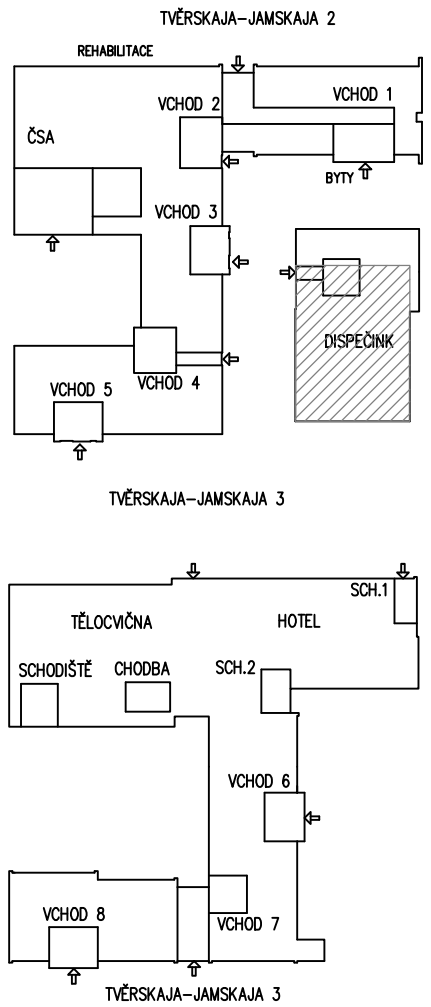

POZNÁMKA:

NASTAVENÍ KOORDINACE MEZI JEDNOTLIVÝMI ZÁSKOKY ZDROJŮ, ROZVADĚČ RPZ, RHN, RHN1 A KABELY OZNAČENÉ DODÁVKA DA JSOU SOUČÁSTÍ DODÁVKY PROJEKTOVÉ DOKUMENTACE ČÁST D.2.2–DIESELAGREGÁT VČ. ROZVODŮ

- PROUDOVÁ SOUSTAVA: 3x400/230V, 50Hz, TN–C–S
- PŘÍVOD DO ROZVADĚČŮ RPZ, RHN, RHN1, R1/SHZ, R2/SHZ, RP1 AŽ RP8 – TN–C; 3x400/230V; 50Hz; 3+PEN
- TN–C–S; 3x400/230V; 50Hz; 3+PEN
- TN–S; 3x400/230V; 50Hz; 3+N+PE
- MÍSTEM ZMĚNY SOUSTAVY TN–C NA TN–S JSOU ROZVADĚČE RHN, RHN1, R1/SHZ, RP1 AŽ RP8

- OCHRANA PŘED ÚRAZEM ELEKTRICKÝM PROUDEM DLE ČSN 33 2000–4–41 ed2:
- ZÁKLADNÍ OCHRANA ŽIVÝCH ČÁSTÍ – IZOLACÍ, KRYTY
- OCHRANA PŘI PORUŠE:
- ZÁKLADNÍ – AUTOMATICKÝM ODPOJENÍM OD ZDROJE V SÍTÍCH TN, OCHRANNÝM POSPOJOVÁNÍM
- DOPLŇKOVÁ OCHRANA–PROUDOVÝM CHRÁNIČEM, DOPLŇJÍJÍCÍM POSPOJOVÁNÍM

POZNÁMKA:

ZÁŘÍZENÍ, KTERÁ JSOU SOUČÁSTÍ TOHOTO PROJEKTU JSOU KRESLENA SILNĚ.

ZHOTOVITEL: STAVOPROJEKT OLOMOUC, a.s. Holická 31, 772 00 OLOMOUC, Telefon: 585531111, Fax: 585531333 E-mail: info@stavoprojekt.cz, IČ: 45192031, DIČ: CZ45192031		RAZITKO:	
STUPĚŇ DOKUMENTACE: DOKUMENTACE PRO VÝBĚR ZHOTOVITELE		ŘEDITEL: RNDr. Luděk Štránský	MANÁŽER PROJEKTU: PaedDr. Zoja Štránská
OBJEDNATEL: Česká centra Václavské náměstí 816/47, 110 00 Praha 1		HLAVNÍ INŽENÝR PROJEKTU: Ing. Zdeněk ROZSYPAL	VEDOUcí PROJEKTANT: Ing. Zdeněk ROZSYPAL
MÍSTO STAVBY: Areal Českého domu v Moskvě ulice 3, Tverskaja - Jamskaja 36/40		ODPOVĚDNÝ PROJEKTANT: Ing. Z. ROZSYPAL	VYPRACOVAL: Ing. P. MALINA
MĚSTO: 123 047 MOSKVA		STAT: RUSKÁ FEDERACE	MĚŘÍTKO: -
ZAKÁZKA: Moskva - PBŘ části hotelového komplexu ČDM - sekce II/1 a II/5			
OBJEKT: DIESELAGREGÁT - TECHNOLOGIE VČETNĚ ROZVODŮ		ČÁST: D.2.2.1	
VÝKRES: PŘEHLEDOVÉ SCHÉMA NAPÁJENÍ		ČÍSLO: 08	