


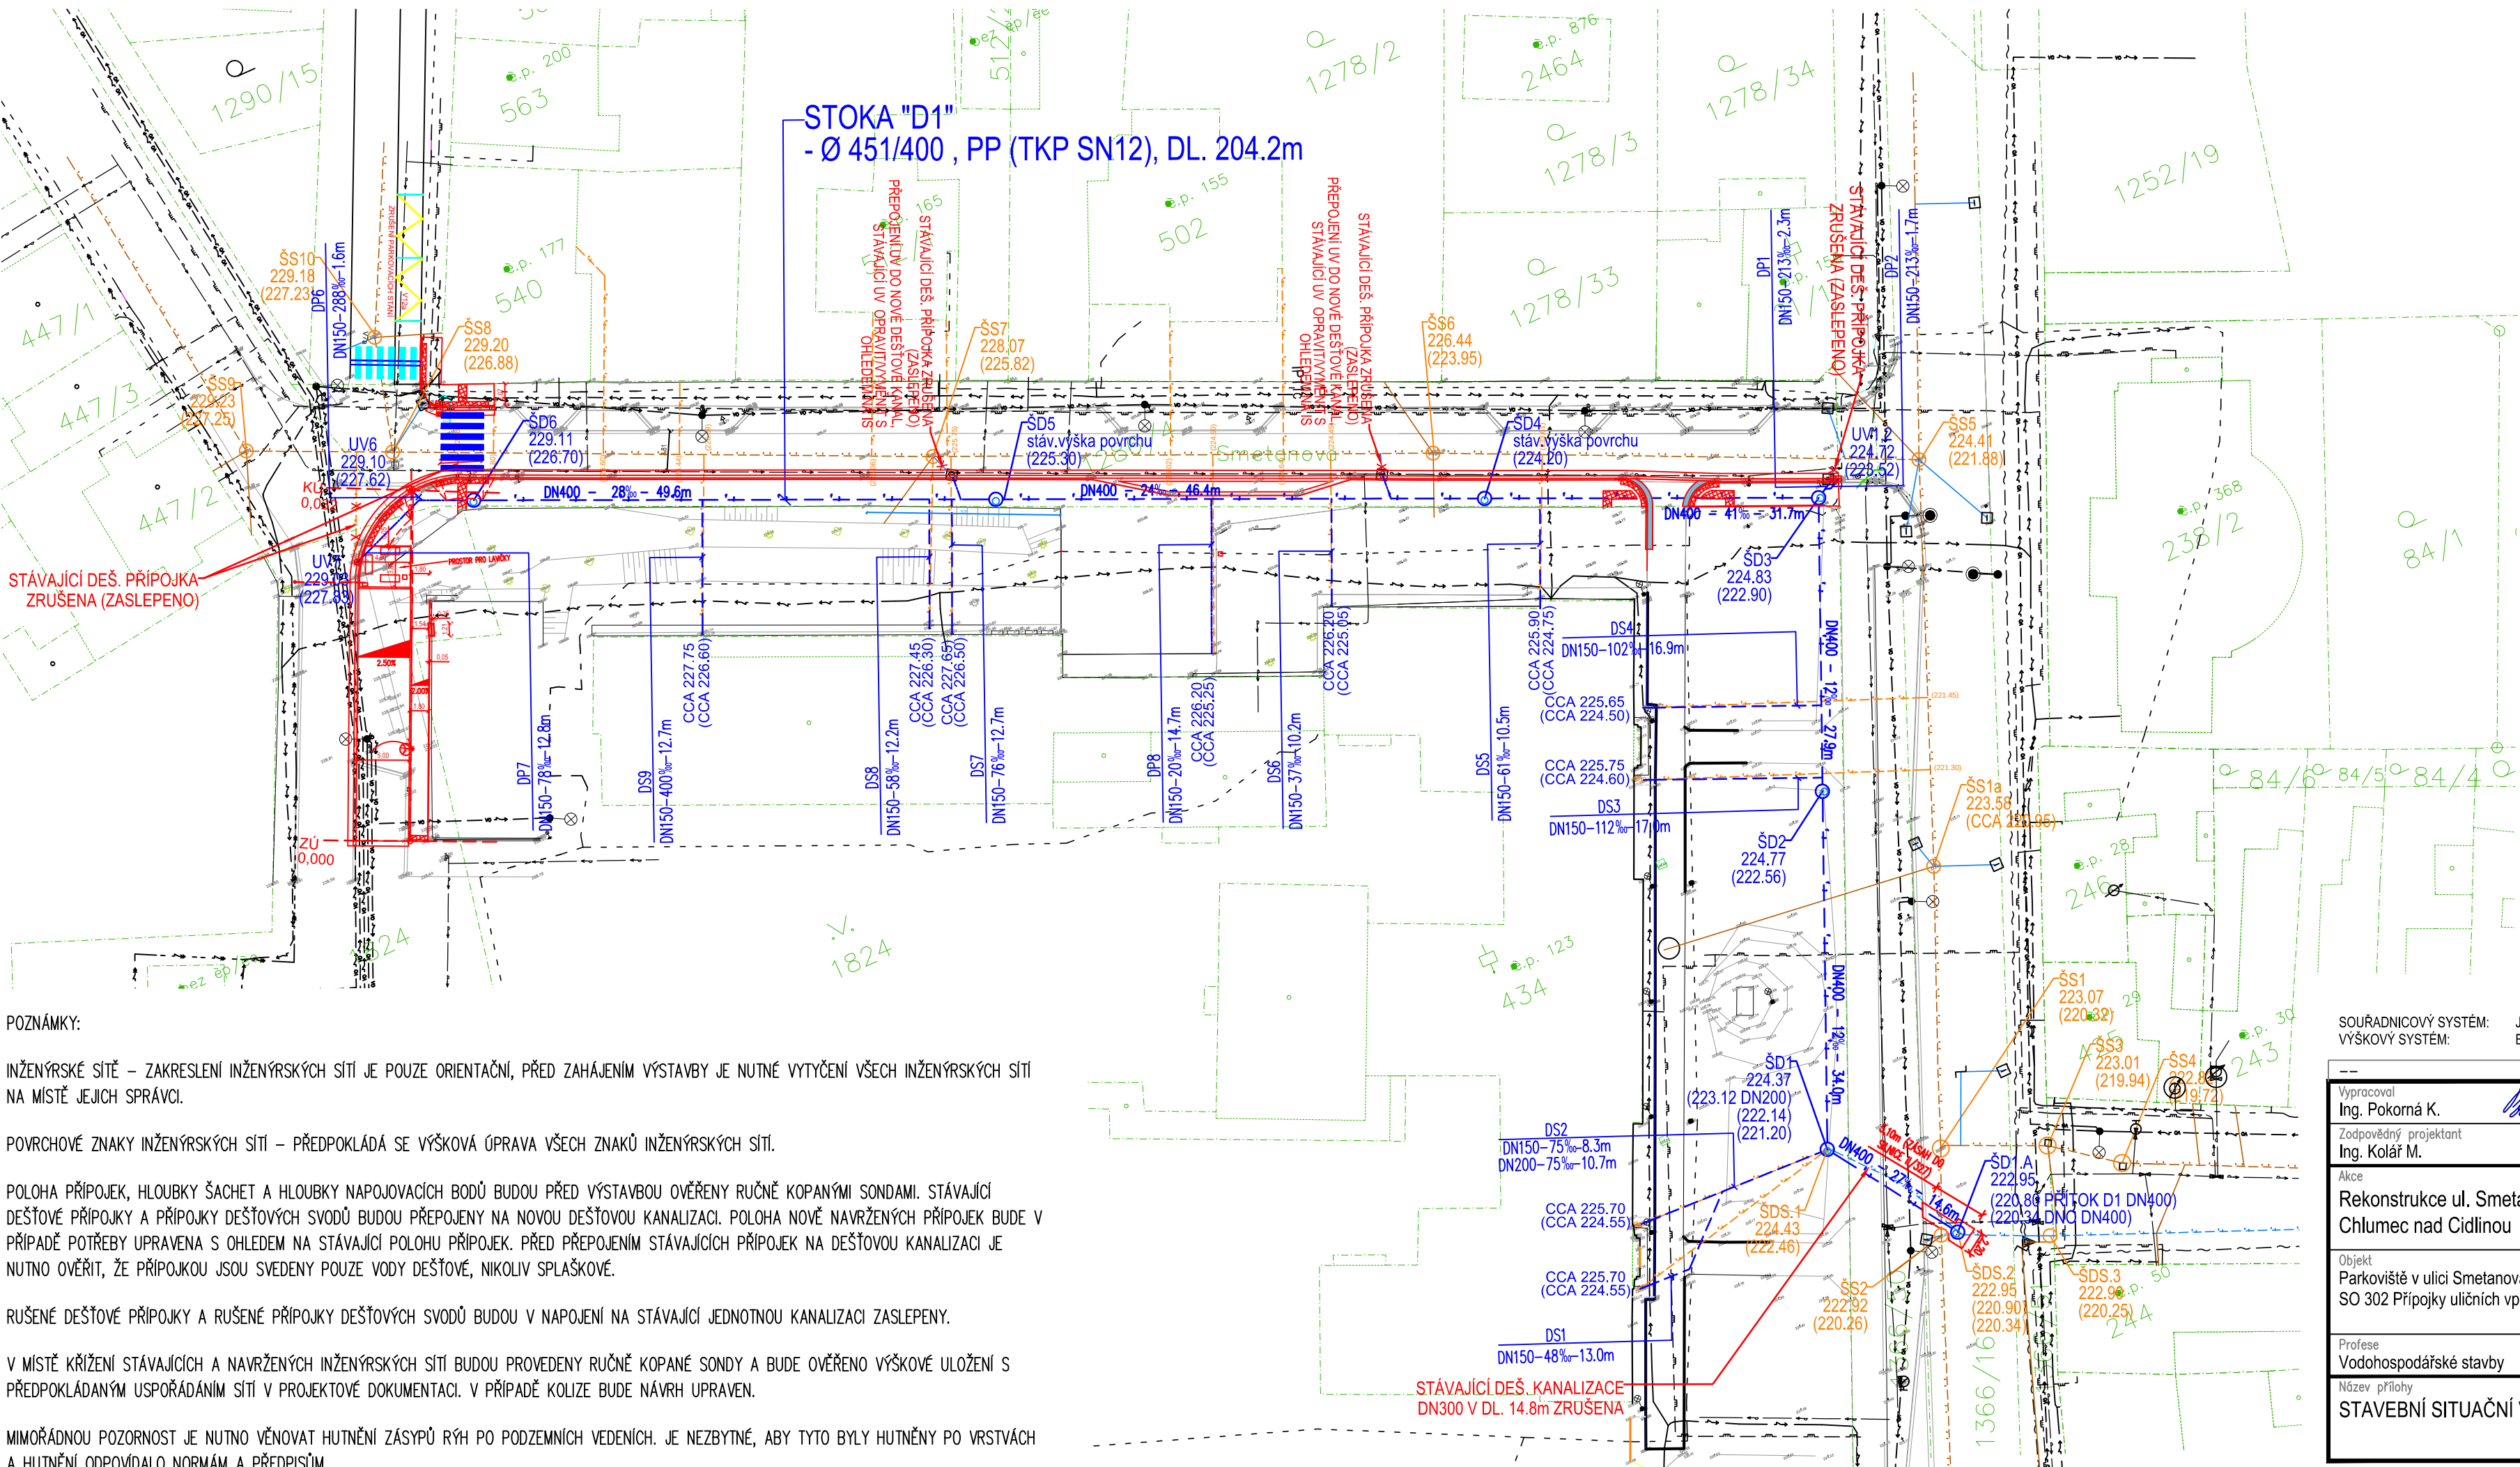

LEGENDA – KN:

- HRANICE PARCEL
- VNITŘNÍ KRESBA
- 1286/4 PARCELNÍ ČÍSLA POZEMKŮ

(KOTA DNA)

INŽENÝRSKÉ SÍŤ – STÁVAJÍCÍ:

- KANALIZACE DEŠTOVÁ
- PŘÍPOJKY DEŠTOVÉ
- KANALIZACE JEDNOTNÁ (SPLAŠKOVÁ)
- PŘÍPOJKY SPLAŠKOVÉ
- VODOVOD
- ELEKTRICKÝ KABEL NN PODZEMNÍ – ČEZ
- METALICKÝ KABEL – CETIN
- PLYNOVOD STL – GRIDSERVICES
- VEŘEJNÉ OSVĚTLENÍ – OES
- KANALIZACE – ODHAD POLOHY

NÁVRH:

- KANALIZACE DEŠTOVÁ
- PŘÍPOJKY ULIČNÍCH VPUSTÍ "DP"
- PŘÍPOJKY DEŠTOVÝCH SVODŮ "DS"
- OZNAČENÍ ŠACHTY DEŠTOVÉ KANALIZACE
- KÓTA POKLOPU (KÓTA DNA)

POZNÁMKY:

INŽENÝRSKÉ SÍŤ – ZAKRESLENÍ INŽENÝRSKÝCH SÍTÍ JE POUZE ORIENTAČNÍ, PŘED ZAHÁJENÍM VÝSTAVBY JE NUTNÉ VYTYČENÍ VŠECH INŽENÝRSKÝCH SÍTÍ NA MÍSTĚ JEJICH SPRÁVCI.


POVRCHOVÉ ZNAKY INŽENÝRSKÝCH SÍTÍ – PŘEDPOKLÁDÁ SE VÝŠKOVÁ ÚPRAVA VŠECH ZNAKŮ INŽENÝRSKÝCH SÍTÍ.

POLOHA PŘÍPOJEK, HLOUBKY ŠACHET A HLOUBKY NAPOJOVACÍCH BODŮ BUDOU PŘED VÝSTAVBOU OVĚŘENY RUČNĚ KOPANÝMI SONDAMI. STÁVAJÍCÍ DEŠTOVÉ PŘÍPOJKY A PŘÍPOJKY DEŠTOVÝCH SVODŮ BUDOU PŘEPOJENY NA NOVOU DEŠTOVOU KANALIZACI. POLOHA NOVĚ NAVRŽENÝCH PŘÍPOJEK BUDE V PŘÍPADĚ POTŘEBY UPRAVENA S OHLEDEM NA STÁVAJÍCÍ POLOHU PŘÍPOJEK. PŘED PŘEPOJENÍM STÁVAJÍCÍCH PŘÍPOJEK NA DEŠTOVOU KANALIZACI JE NUTNO OVĚŘIT, ŽE PŘÍPOJKOU JSOU SVEDENY POUZE VODY DEŠTOVÉ, NIKOLIV SPLAŠKOVÉ.

RUŠENÉ DEŠTOVÉ PŘÍPOJKY A RUŠENÉ PŘÍPOJKY DEŠTOVÝCH SVODŮ BUDOU V NAPOJENÍ NA STÁVAJÍCÍ JEDNOTNOU KANALIZACI ZASLEPENY.

V MÍSTĚ KŘÍŽENÍ STÁVAJÍCÍCH A NAVRŽENÝCH INŽENÝRSKÝCH SÍTÍ BUDOU PROVEDENY RUČNĚ KOPANÉ SONDY A BUDE OVĚŘENO VÝŠKOVÉ ULOŽENÍ S PŘEDPOKLÁDANÝM USPOŘÁDÁNÍM SÍTÍ V PROJEKTOVÉ DOKUMENTACI. V PŘÍPADĚ KOLIZE BUDE NÁVRH UPRAVEN.

MIMOŘÁDNOU POZORNOST JE NUTNO VĚNOVAT HUTNĚNÍ ZÁSYPŮ RÝH PO PODZEMNÍCH VEDENÍCH. JE NEZBYTNÉ, ABY TYTO BYLY HUTNĚNY PO VRSTVÁCH A HUTNĚNÍ ODPOVÍDALO NORMÁM A PŘEDPISŮM.

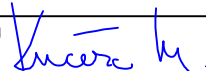SOUŘADNICOVÝ SYSTÉM: JTSK		VÝŠKOVÝ SYSTÉM: BALT p.v.		03/2026	
--	...	...	Index	Změna	Datum
Výpracoval Ing. Pokorná K. 			Kontroloval Ing. Kolář M.		 VDI PROJEKT s.r.o. vodo hospodářská a dopravní infrastruktura K Bořiči 1453/6, 101 00 Praha 10
			Hlavní inženýr projektu Ing. Kučera M. 		
Akce			Investor		
Rekonstrukce ul. Smetanova, Chlumec nad Cidlinou			Město Chlumec nad Cidlinou Klicperovo nám. 64, 503 51		
Objekt			Město / Obec	Kraj	
Parkoviště v ulici Smetanova - SO 301 Dešťová kanalizace, SO 302 Přípojky uličních vpustí, SO 303 Přípojky dešťových svodů			Chlumec nad Cidlinou	Královéhradecký	
Profese			Technická zpráva	Formát	
Vodohospodářské stavby			D.1.3.1	3xA4	
Název přílohy			Stupeň	Měřítko	
STAVEBNÍ SITUAČNÍ VÝKRES			PDPS	1:500	
			Číslo zakázky	Paré	
			39/25		
			Číslo přílohy		
			D.1.3.4.1		