

PARCELNÍ ČÍSLO
DRUH POVRCHU
VZDÁLENOST ŠACHET
OZNAČENÍ ŠACHET

SMĚROVÉ ŘEŠENÍ

M 1:500/100

DEŠŤOVÁ STOKA
"D1"

HLOUBKA VÝKOPU

DNO POTRUBÍ


UPRAVENÝ TERÉN
(KÓTA POKLOPU)

STÁVAJÍCÍ TERÉN

SGROVNÁVACÍ ROVINA

STANIČNÍ V [km , m]

PROFIL [mm] - MATERIÁL - DÉLKA [m]
SKLON [%] - DÉLKA [m]
Q,v - KAPACITNÍ [l/s - m/s]

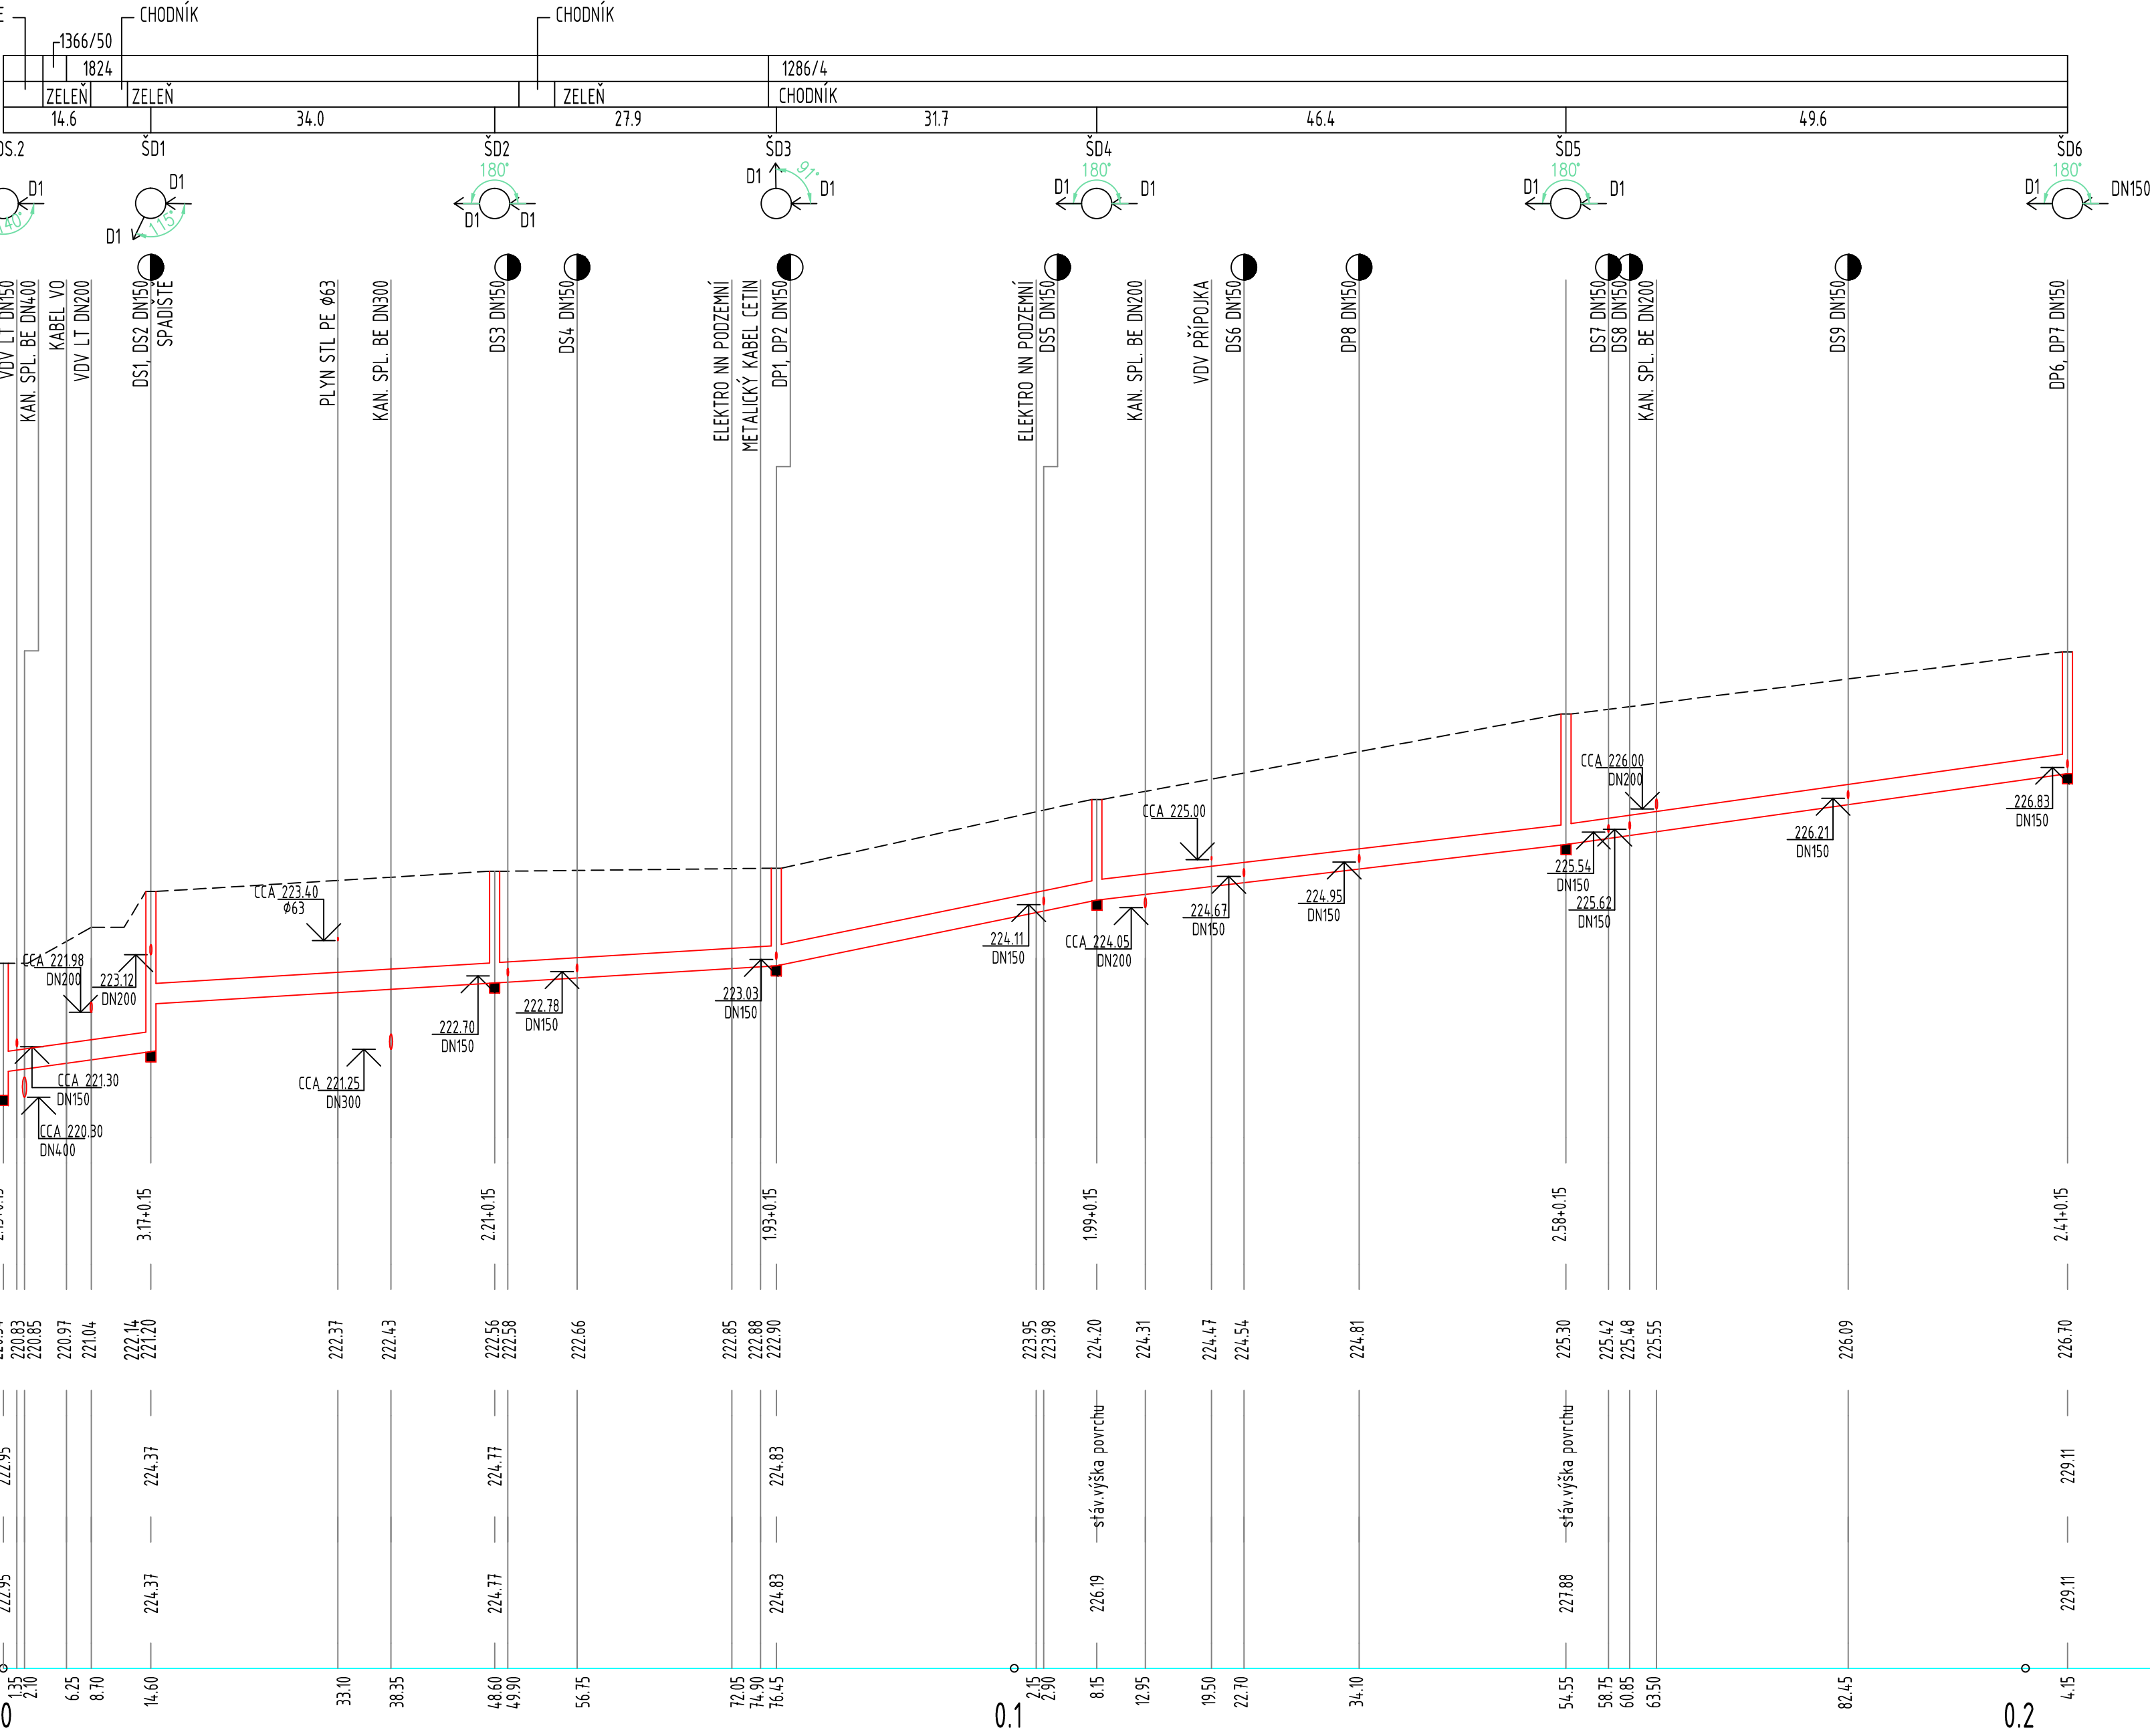

Ø451/400-PP-204.2m					
27‰ - 14.60 m	12‰ - 34.00 m	12‰ - 27.90 m	4‰ - 31.7 m	24‰ - 46.4 m	28‰ - 49.6 m
470.7 l/s - 3.8 m/s	310.5 l/s - 2.5 m/s	310.5 l/s - 2.5 m/s	499.3 l/s - 4.6 m/s	443.2 l/s - 3.5 m/s	479.5 l/s - 3.8 m/s

LEGENDA

- STÁVAJÍCÍ TERÉN
- TERÉN UPRAVENÝ
- POTRUBÍ

POZNÁMKA:

PŘED ZAPOČETÍM STAVEBNÍCH PRACÍ BUDOU VYTYČENY VEŠKERÉ VENKOVNÍ SÍTĚ DOTČENÉ STAVBOU A OVĚŘENY VÝŠKY NAPOJENÍ NAVRŽENÝCH SÍTÍ. V MÍSTĚ KŘÍŽENÍ NAVRŽENÝCH A STÁVAJÍCÍCH INŽENÝRSKÝCH SÍTÍ BUDOU PROVEDENY RUČNĚ KOPANÉ SONDY A BUDE OVĚŘENO JEJICH VÝŠKOVÉ ULOŽENÍ S PŘEDPOKLÁDANÝM VEDENÍM V PROJEKTOVÉ DOKUMENTACI. V PŘÍPADĚ ODCHYLEK BUDE UPRAVENA TRASA A VÝŠKOVÝ NÁVRH NOVÝCH INŽENÝRSKÝCH SÍTÍ. ZÁKRES STÁVAJÍCÍCH INŽENÝRSKÝCH SÍTÍ JE POUZE ORIENTAČNÍ. PŘED VÝSTAVBOU BUDOU OVĚŘENY VÝŠKY A DIMENZE NAPOJOVACÍCH BODŮ.

PŘED VÝSTAVBOU BUDE OVĚŘENA TRASA A HLOUBKA ULOŽENÍ STÁVAJÍCÍCH STOK A KANALIZAČNÍCH PŘÍPOJEK. ZÁKRES KANALIZAČNÍCH PŘÍPOJEK JE POUZE ORIENTAČNÍ. V PŘÍPADĚ ODCHYLEK SKUTEČNÉHO VEDENÍ POTRUBÍ S PŘEDPOKLÁDANÝM VEDENÍM V PROJEKTOVÉ DOKUMENTACI, BUDE NÁVRH UPRAVEN DLE ZJIŠTĚNÝCH SKUTEČNOSTÍ, S OHLEDEM NA KAPACITU POTRUBÍ.

DO DEŠŤOVÉ KANALIZACE BUDOU ODVEDENY POUZE VODY DEŠŤOVÉ, NIKOLIV SPLAŠKOVÉ. PŘED PŘEPOJENÍM STÁVAJÍCÍCH DEŠŤOVÝCH PŘÍPOJEK NUTNO OVĚŘIT, ŽE ODVÁDĚJÍ POUZE VODY DEŠŤOVÉ.

SOÚŘADNICOVÝ SYSTÉM: JTSK VÝŠKOVÝ SYSTÉM: BALT p.v.		...	...	03/2026
--		Index	Změna	Datum
Vypracoval Ing. Pokorná K.		Kontroloval Ing. Kolář M.		VDI PROJEKT s.r.o. vodo hospodářská a dopravní infrastruktura K Bohně 1453/6, 101 00 Praha 10
Zodpovědný projektant Ing. Kolář M.		Hlavní inženýr projektu Ing. Kučera M.		
Akce Rekonstrukce ul. Smetanova, Chlumec nad Cidlinou			Investor Město Chlumec nad Cidlinou Klicperovo nám. 64, 503 51	
Objekt Parkoviště v ulici Smetanova - SO 301 Dešťová kanalizace, SO 302 Přípojky uličních vpustí, SO 303 Přípojky dešťových svodů			Město / Obec Chlumec nad Cidlinou	
Profese Vodohospodářské stavby			Kraj Královéhradecký	
Název přílohy STOKA D1 - PODÉLNÝ PROFIL			Technická zpráva D.1.3.1	
			Formát 8x44	
			Stupeň PDPS	
			Měřítko 1:500	
			Číslo zakázky 39/25	
			Poré	
			Číslo přílohy D.1.3.4.2	