


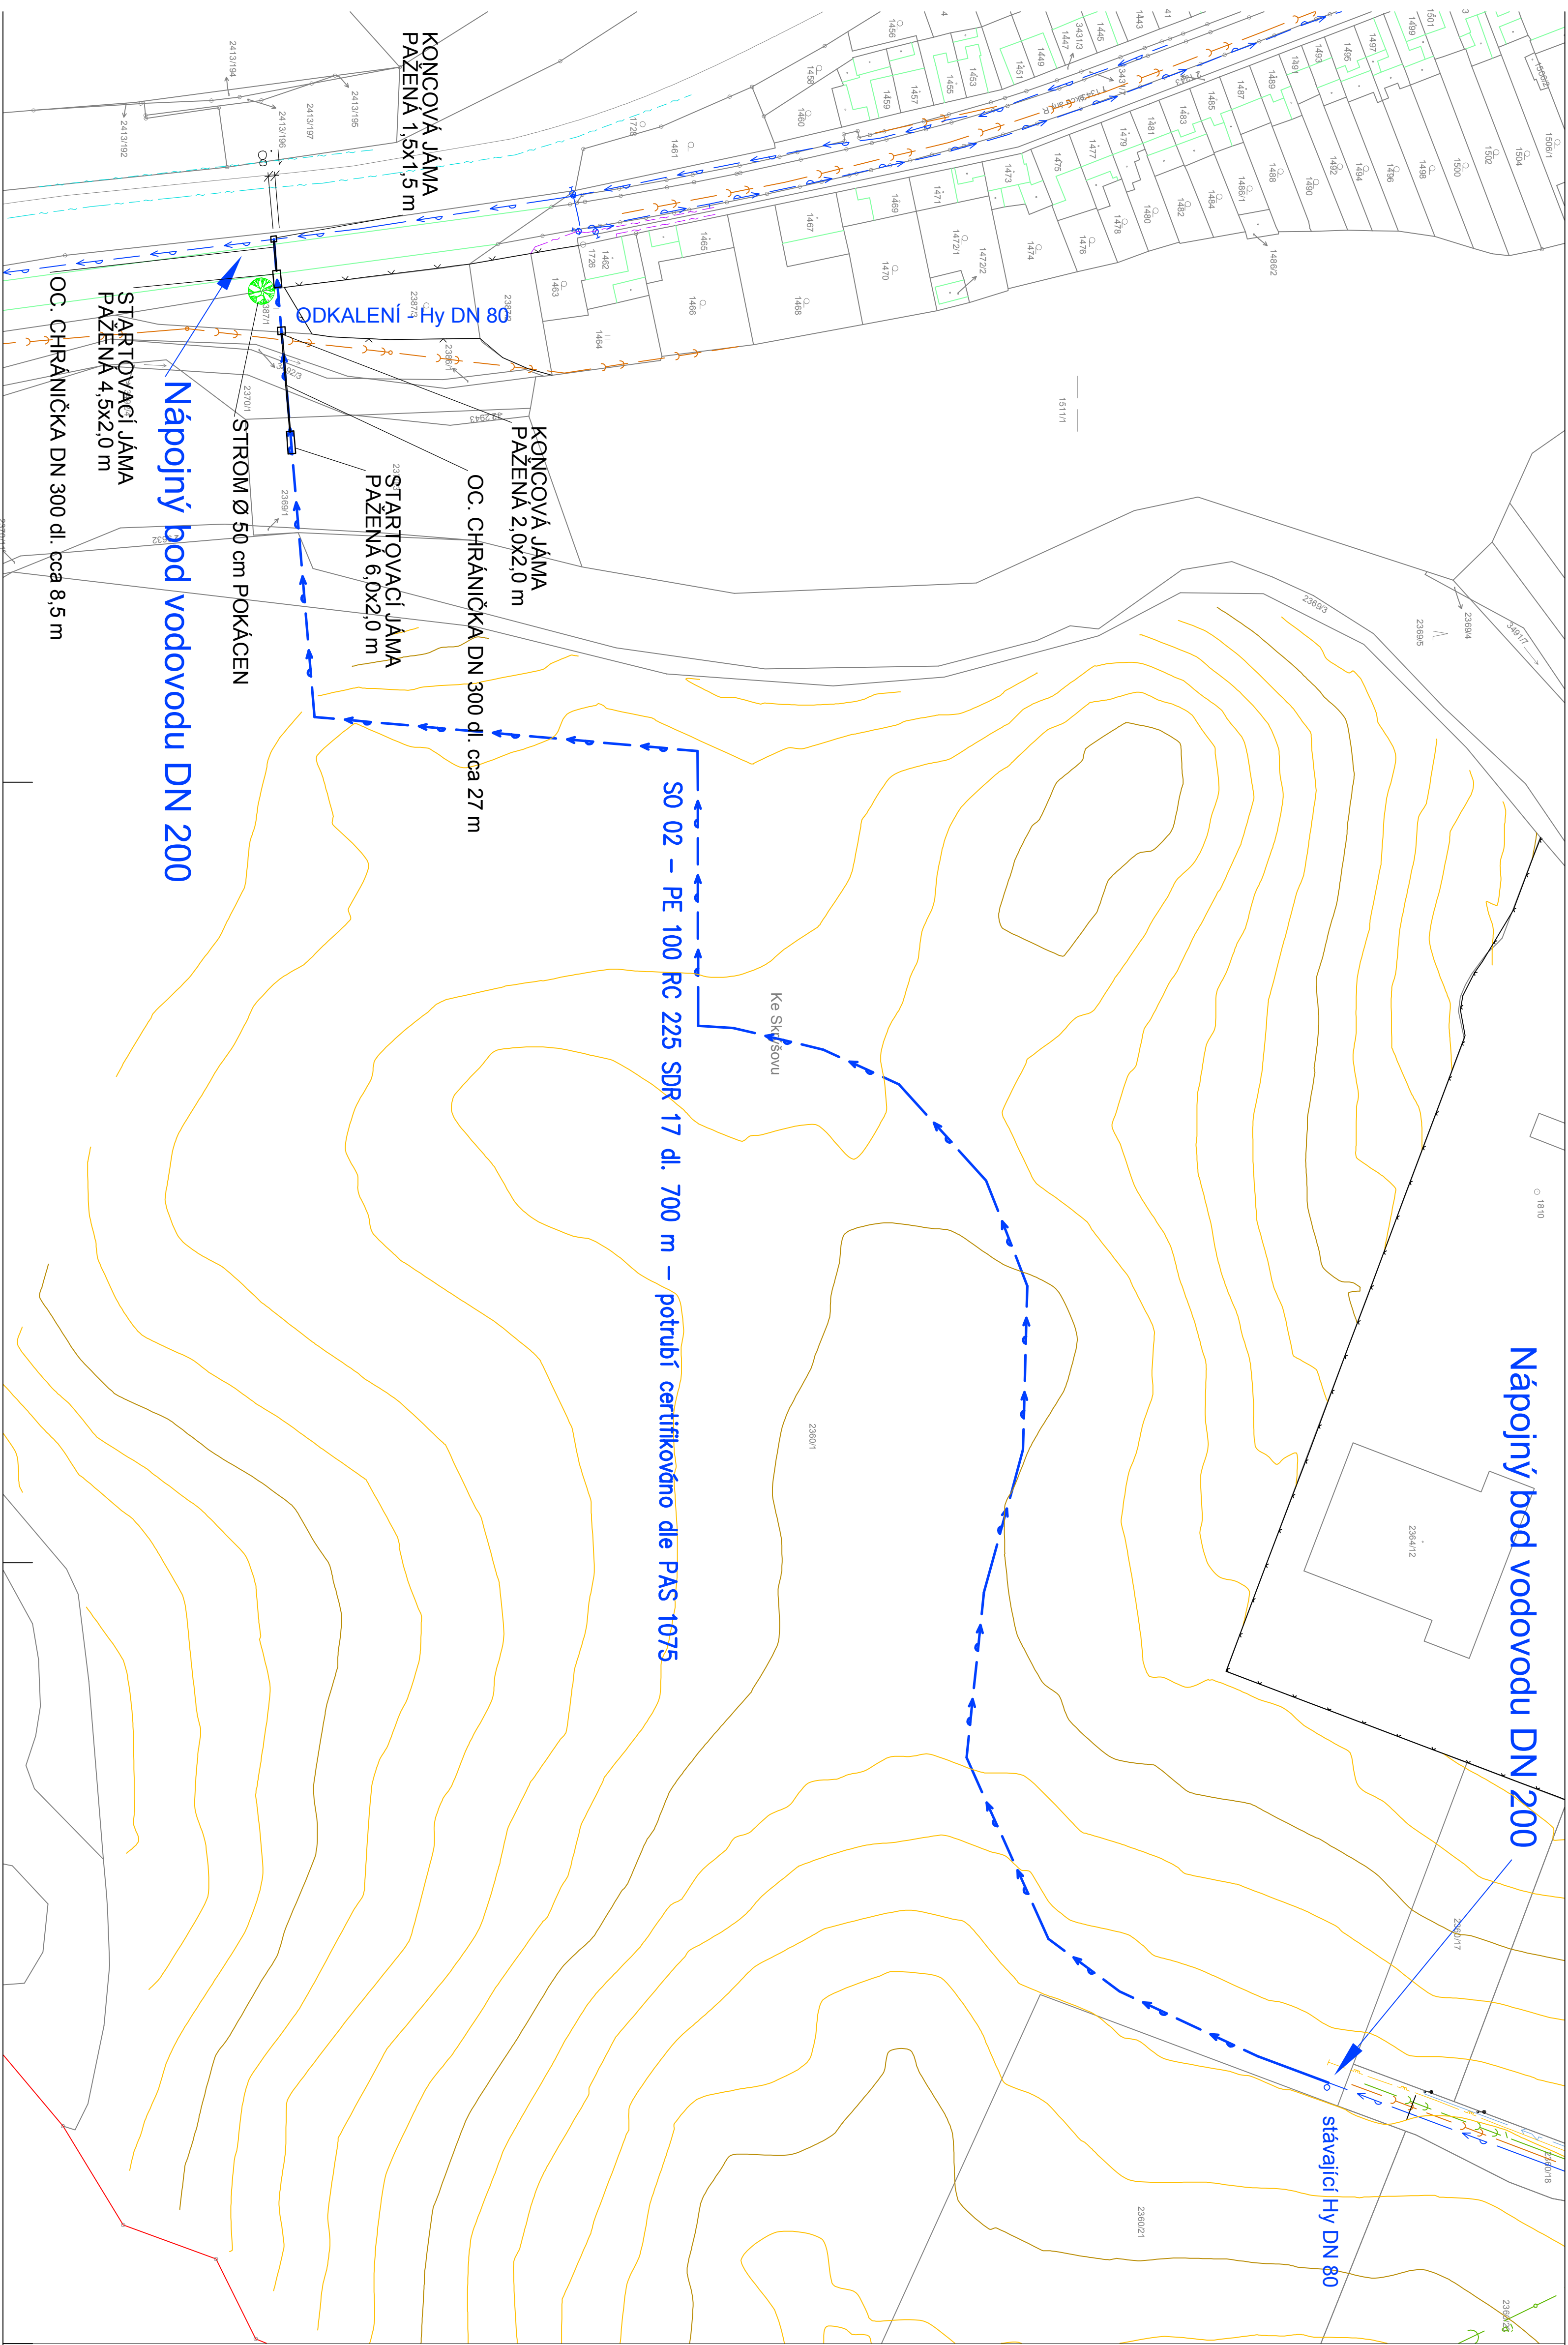

Nápojní bod vodovodu DN 200

stávající HY DN 80

SO 02 - PE 100 RC 225 SDR 17 dl. 700 m - potrubí certifikováno dle PAS 1075

Nápojní bod vodovodu DN 200

OC. CHRÁNIČKA DN 300 dl. cca 8,5 m

STARTOVACÍ JÁMA
PAŽENA 4,5x2,0 m

STARTOVACÍ JÁMA
PAŽENA 6,0x2,0 m

OC. CHRÁNIČKA DN 300 dl. cca 27 m


KONCOVÁ JÁMA
PAŽENA 2,0x2,0 m

KONCOVÁ JÁMA
PAŽENA 1,5x1,5 m

STRMOM Ø 50 cm POKÁCEN

ODKALení Hy DN 80

Legenda

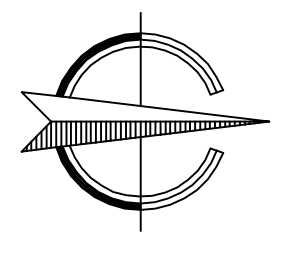

Legenda stávajících sítí

- Stávající jednotná, spíšková kanalizace
- Stávající zatrubněné vodotěč
- Stávající vodovodní řad
- Stávající STL plynovodní řady
- Vzdušné vedení VN
- Podzemní vedení NN
- Sdílovací kabel
- Sdílovací kabel - ČD
- Kabel VO

Legenda nové sítě

- SO 02 - Vodovod DN 200

Hl. inž. projektu	Ing. Karel Kupec	autorský inženýr pro pozemní stavby	Číslo zakázky	Archivní číslo	Průběh
Vedoucí projektant	Ing. Petr Oljůk	autorský inženýr pro pozemní stavby	49-08	1036/A	
Projektant	Ing. Milan Hebravec				
Průmyslová zóna Ke Skryšovu, Pelhřimov					
SO 02 - Vodovod - propojení I. etapy s Rybníčkou ulicí					
Investor	Město Pelhřimov, Městský úřad Pelhřimov		Datum		02/04/2015
Uživatel	V/1036 - Průmyslová zóna Ke Skryšovu/silnice propojí FP-ang		Stupeň projektu		PP
Období výstavby	Koordináční situace stavby		Formát	8 x A4	1:2000 C.2.

Ing. Karel Kupec, Střelčova 333, 39001 Pelhřimov
Tel.: +420 565 523 950
Fax: +420 565 522 950
ma@studio-a.cz
www.studio-a.cz

projektant a inženýrská kancelář

studio a