
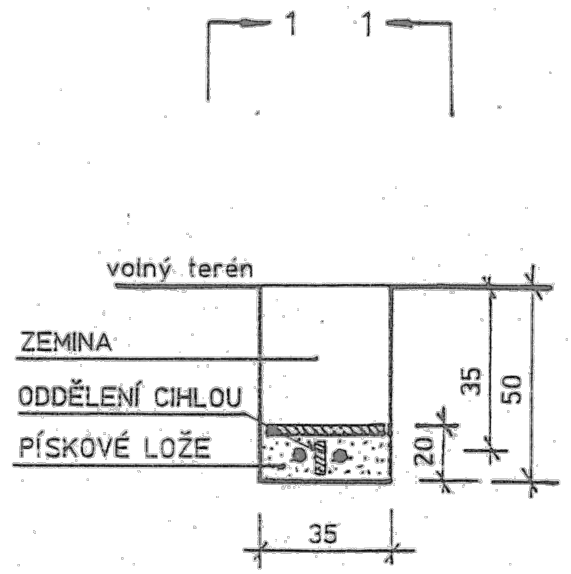


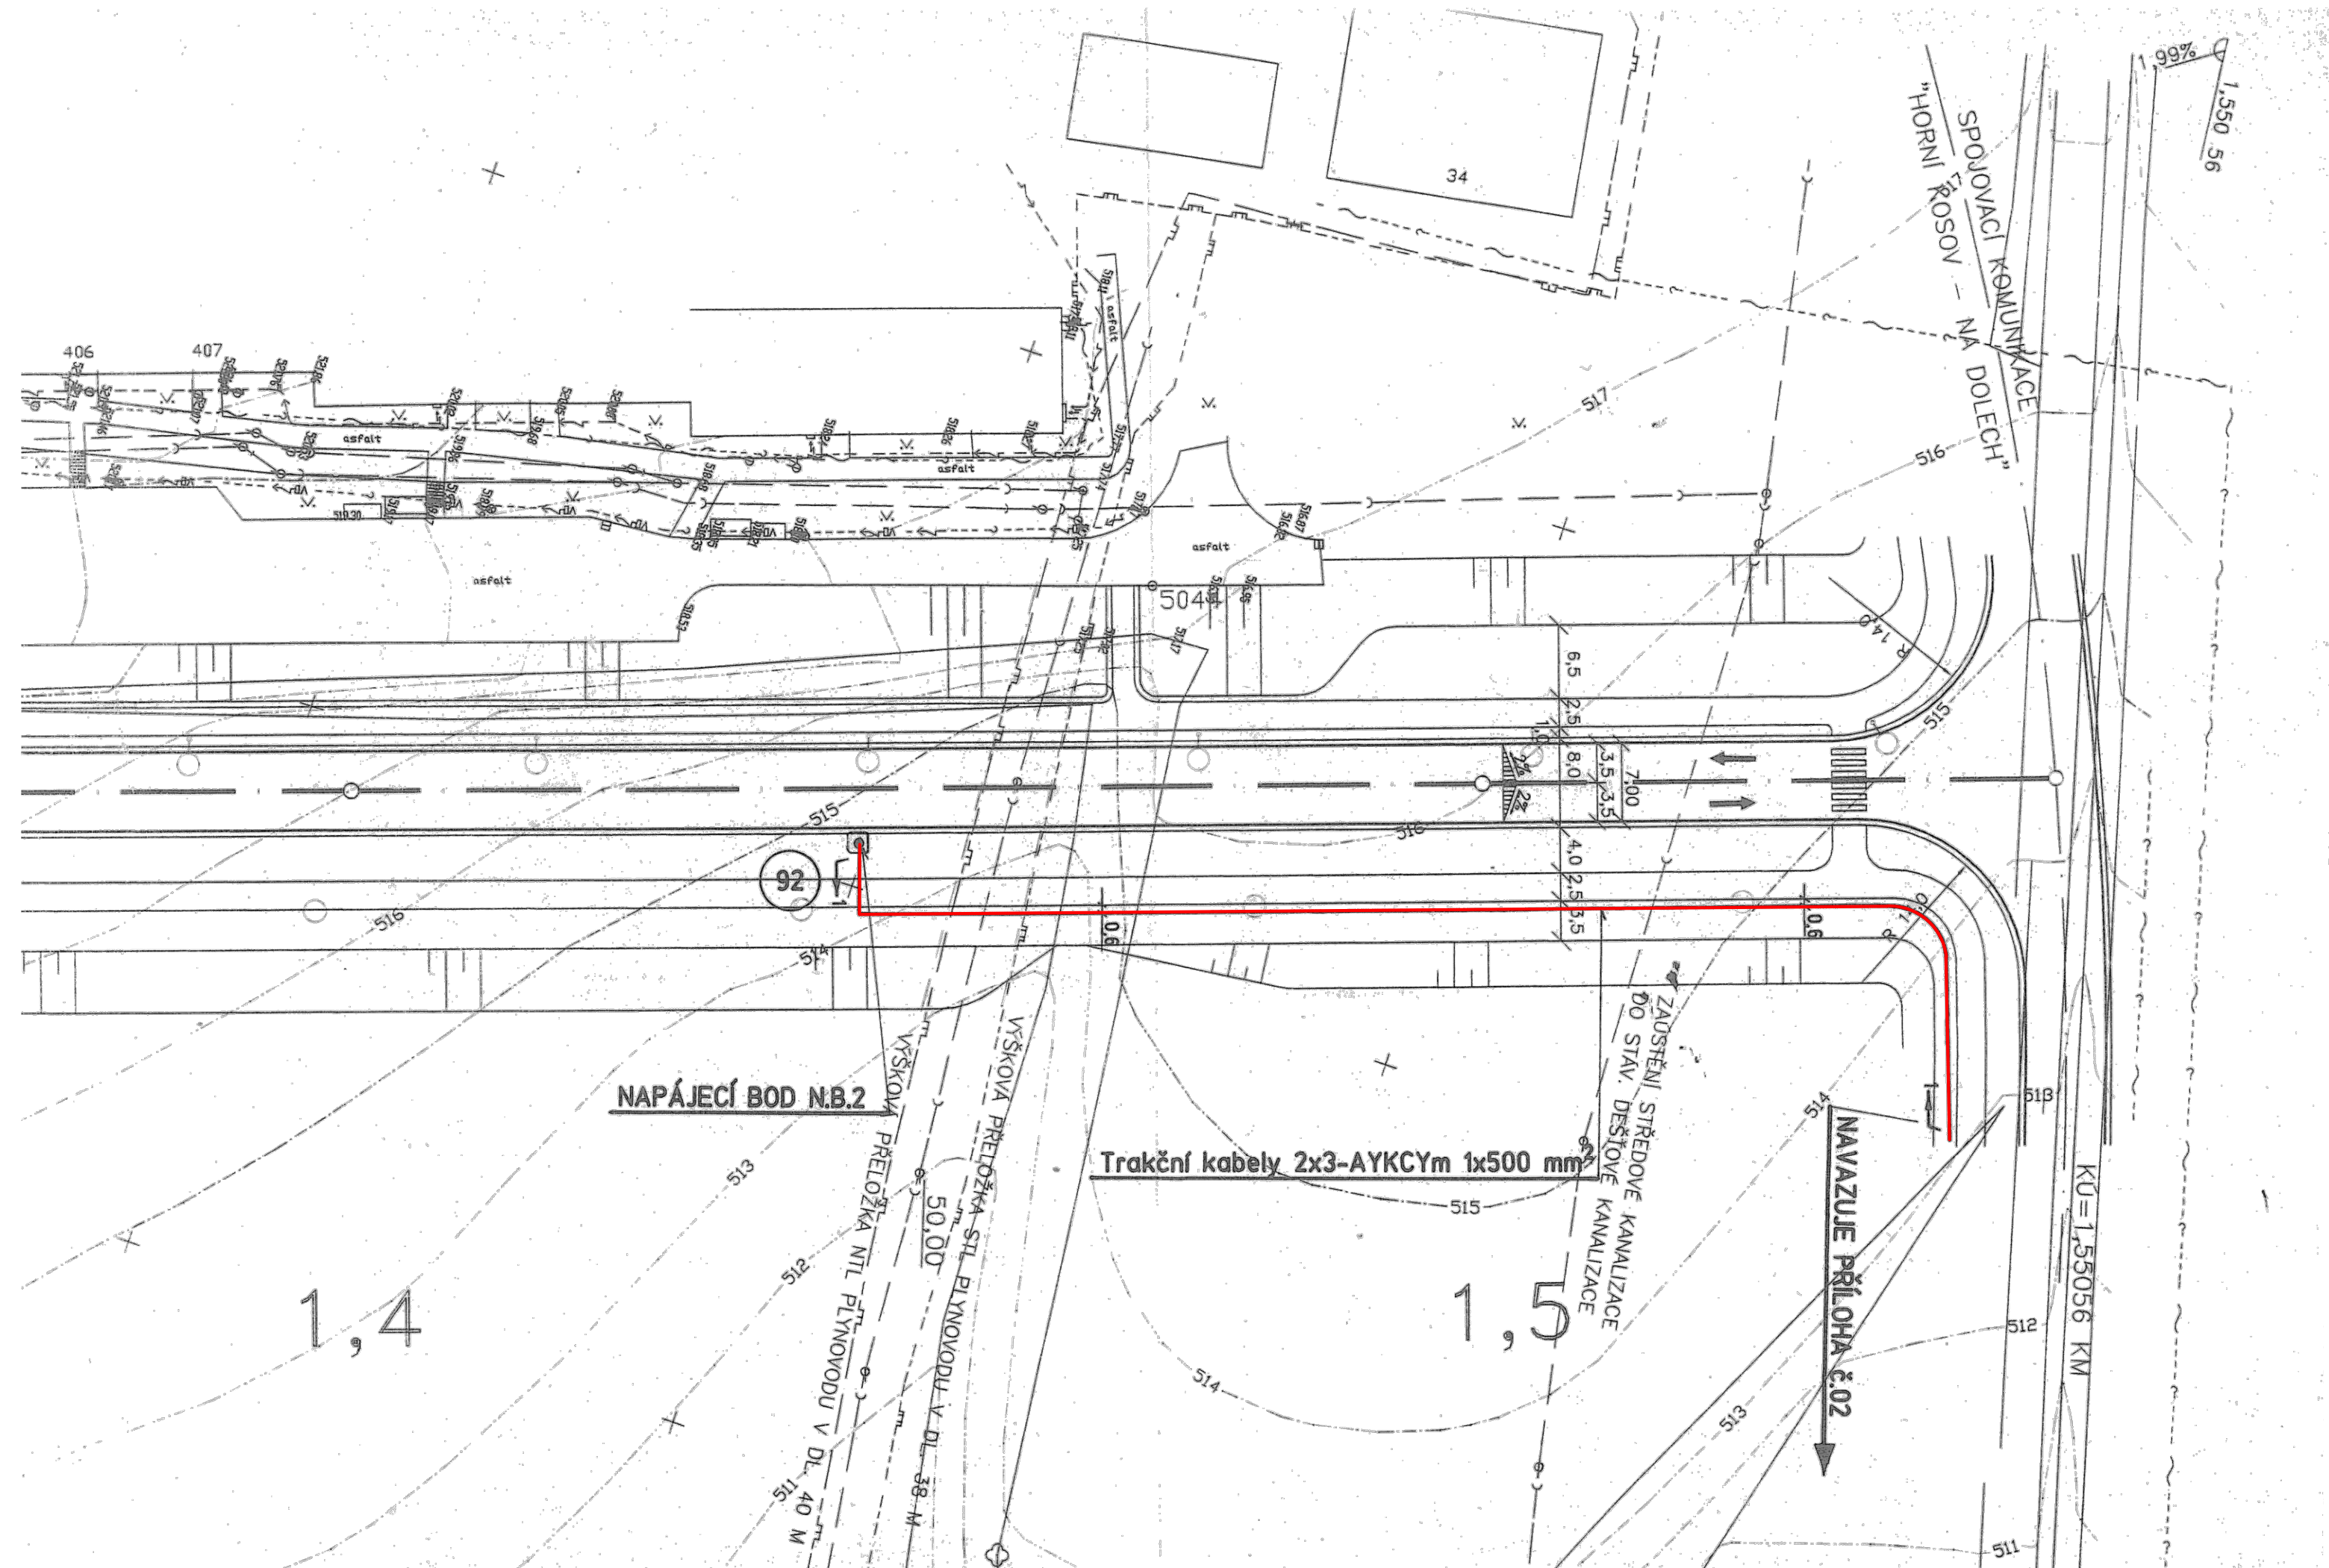

ČÁST SO 661

Souřadnicový systém S–JTSK, Výškový systém Bpv

Ateliér Praha I – K Ryšánce 1668/16, 147 54 Praha 4 – Tel. 226 066 111, Fax 226 066 118, e–mail: mailbox@pragoprojekt.cz			
Navrhl/vypracoval: Ing. Miloš KRÁLÍK podpis: <i>(signature)</i>	Zodpovědný projektant: Ing. Miloš KRÁLÍK podpis: <i>(signature)</i>	Ředitel ateliéru Praha I: Ing. Zdeňka BOLEHOVSKÁ	Zhotovitel:
Technická kontrola: Ing. Zdeňka BRUNNER podpis: <i>(signature)</i>	Hlavní inženýr projektu: Ing. Miloš KRÁLÍK podpis: <i>(signature)</i>	 PRAGOPROJEKT, a.s., K Ryšánce 1668/16, 147 54 Praha 4	

Kraj: VYSOČINA	Čís. zakázky:	14–135–2–000
Obec: JIHLAVA	Čís. akce:	00–112
Objednatel: DPm Jihlavy a.s., Brtnická 1002/23, 586 01 Jihlava	Datum:	02.2014
Akce: Prodloužení ul. Vrchlického v Jihlavě Trakční kabelové vedení	Formát:	3x A4
	Měřítko:	1:500
Objekt: SO 661 – Trakční kabelové vedení	Stupeň:	RDS
Příloha: SITUACE VRCHLICKÉHO	Čís. přílohy:	03