



 

ETAPA 1., SO 01 – PŘIVADĚCÍ ŘAD PE 100 RC, D 412 mm, SDR 17 V CELKOVÉ DÉLCE 3 750 m  
PŘIVADĚCÍ ŘAD KOUTY NAD DESNOU – ŠUMPERK V CELKOVÉ DÉLCE 18 050 m  
OBNOVA POTRUBÍ TECHNOLOGIÍ CLOSE – FIT

ETAPA 1..

KLAD LISTŮ:

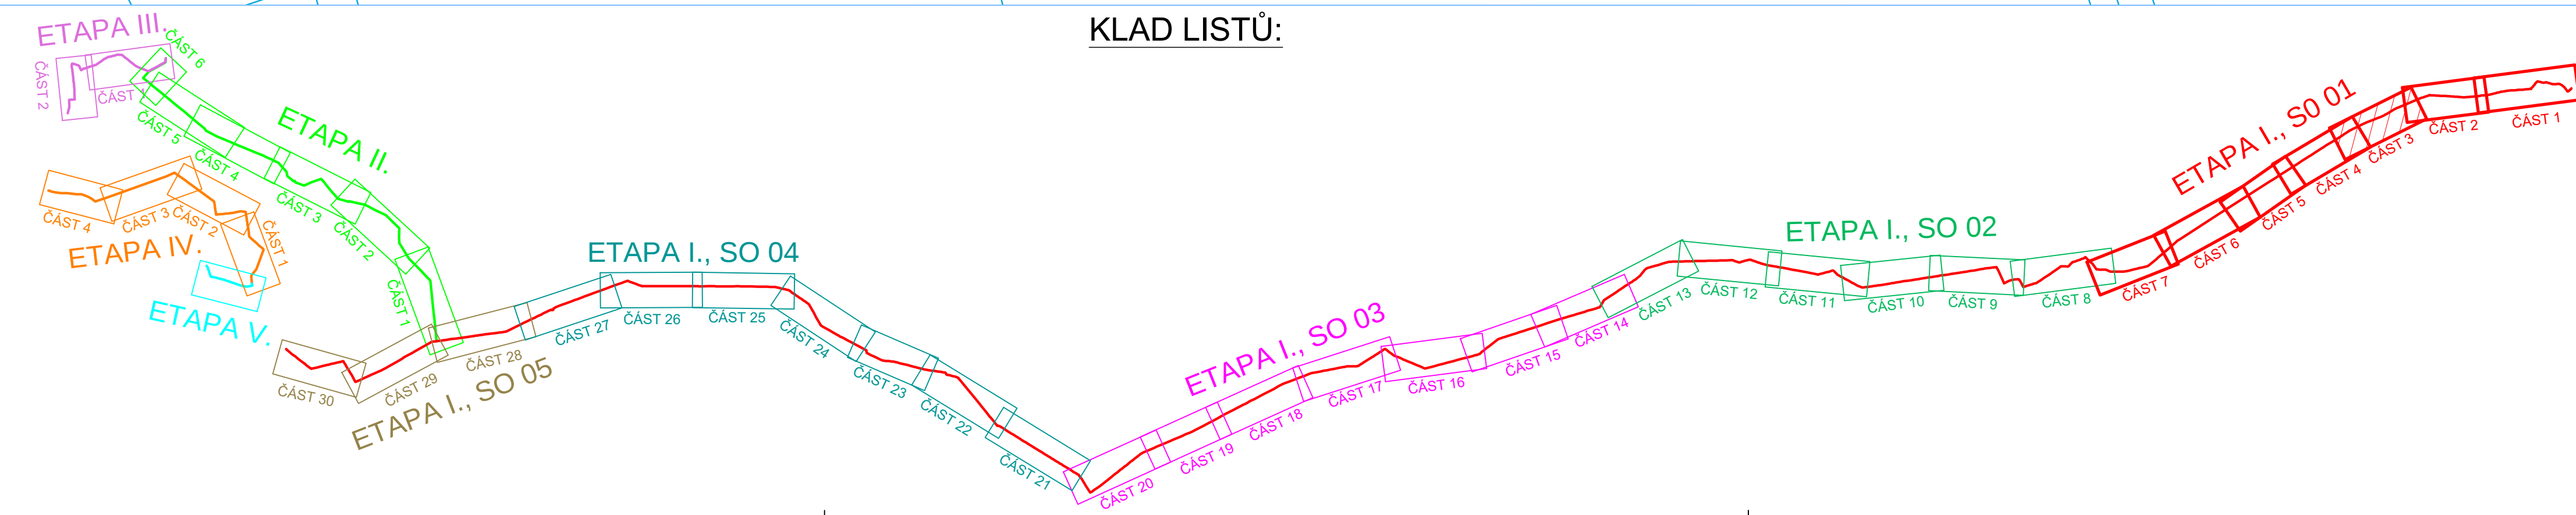

LEGENDA STÁVAJÍCÍCH INŽENÝRSKÝCH SÍTÍ:

|  |                           |
|--|---------------------------|
|  | VODOVOD DLE PODKLADŮ      |
|  | KANALIZACE                |
|  | PLYNOVOD NTL              |
|  | PLYNOVOD STL              |
|  | PLYNOVOD VTL              |
|  | TEPLOVOD                  |
|  | SDĚLOVACÍ KABELY PODZEMNÍ |
|  | SDĚLOVACÍ KABELY NADZEMNÍ |
|  | VEDENÍ NN NADZEMNÍ        |
|  | VEDENÍ NN PODZEMNÍ        |
|  | VEDENÍ VN NADZEMNÍ        |
|  | VEDENÍ VN PODZEMNÍ        |
|  | VEDENÍ VVN NADZEMNÍ       |

LEGENDA NAVRŽENÝCH INŽENÝRSKÝCH SÍTÍ:

|                                                                                       |                            |
|---------------------------------------------------------------------------------------|----------------------------|
|  | ŘEŠENÁ TRASA VODOVODU      |
|  | SUCHOVOD                   |
|  | HYDRANT                    |
|  | KALOSVOD                   |
|  | POTRUBÍ ULOŽENO V CHRÁNIČE |
|  | ŠACHTA                     |

LEGENDA NAVRŽENÝCH JAM:

|                                                                                       |                                                                                            |
|---------------------------------------------------------------------------------------|--------------------------------------------------------------------------------------------|
|  | MONTÁŽNÍ JÁMA PRO TECHNOLOGIE CLOSE - FIT<br>4,5 x 2 m, HLOUBKA 0,5 m POD NIVELETU POTRUBÍ |
|  | STARTOVACÍ JÁMA PRO PROTAK<br>6,5 x 2,5 m, HLOUBKA 0,5 m POD NIVELETU POTRUBÍ              |
|  | CÍLOVÁ JÁMA PRO PROTAK<br>4 x 2,5 m, HLOUBKA 0,5 m POD NIVELETU POTRUBÍ                    |
|  | REVIZNÍ JÁMA<br>3 x 2 m, HLOUBKA 0,5 m POD NIVELETU POTRUBÍ                                |
|  | REVIZNÍ JÁMA<br>2 x 2 m, HLOUBKA PO NIVELETU POTRUBÍ                                       |

LEGENDA ŠRAF A ZNAČEK:

|                                                                                       |                                                    |
|---------------------------------------------------------------------------------------|----------------------------------------------------|
|  | PŘÍJEZDOVÉ PLOCHY                                  |
|  | VODNÍ TOK                                          |
|  | OTEVŘENÝ VÝKOP                                     |
|  | SMĚR PŘÍJEZDU NA STAVENIŠTĚ                        |
|  | KÁCENÍ DŘEVIN<br>- NUTNOST POVOLENÍ KE KÁCENÍ      |
|  | KÁCENÍ DŘEVIN<br>- BEZ NUTNOSTI POVOLENÍ KE KÁCENÍ |

**TWIGONET**  
TwigoNet Europe, SE  
Podnikatelská 553  
190 11 Praha - Běchovice  
IČ: 292 03 414  
DIČ: CZ29203414  
Spis. zn.: H 751

6.4.2020

SOUŘADNICOVÝ SYSTÉM: S-JTSK  
VÝŠKOVÝ SYSTÉM: BALT P.V.  
KATASTRÁLNÍ ÚZEMÍ: REJHOTICE, KOCIÁNOV

|                             |                   |
|-----------------------------|-------------------|
| HIP: ING. ROBERT ROH        | INVESTOR: VHZ ŠUM |
| ZODP. PROJ: ING. P. TURKOVÁ | MÍSTO: ŠUMPEŘSKO  |
| KRESLIL: ING. JAKUB MACH    | KRAJ: OLOMOUCKÝ   |

AKCE:  
OBNOVA PŘIVÁDĚCÍCH VODOVODŮ  
KOUTY N.D. - ŠUMPERK

KOORDINAČNÍ SITUAČNÍ VÝKRES - ČÁST 3

**voding**  
Hranice 333 1 50

|             |        |
|-------------|--------|
| K. ČÍSLO    | 13 11  |
| POCH. ČÍSLO | ŠU-55- |
| TIPEŇ       | DE     |

|         |        |
|---------|--------|
| STUPNĚ  | STUPNĚ |
| STUPNĚ  | DUBEN  |
| STUPNĚ  | VÝKRES |
| 1 : 500 | C. 2   |