



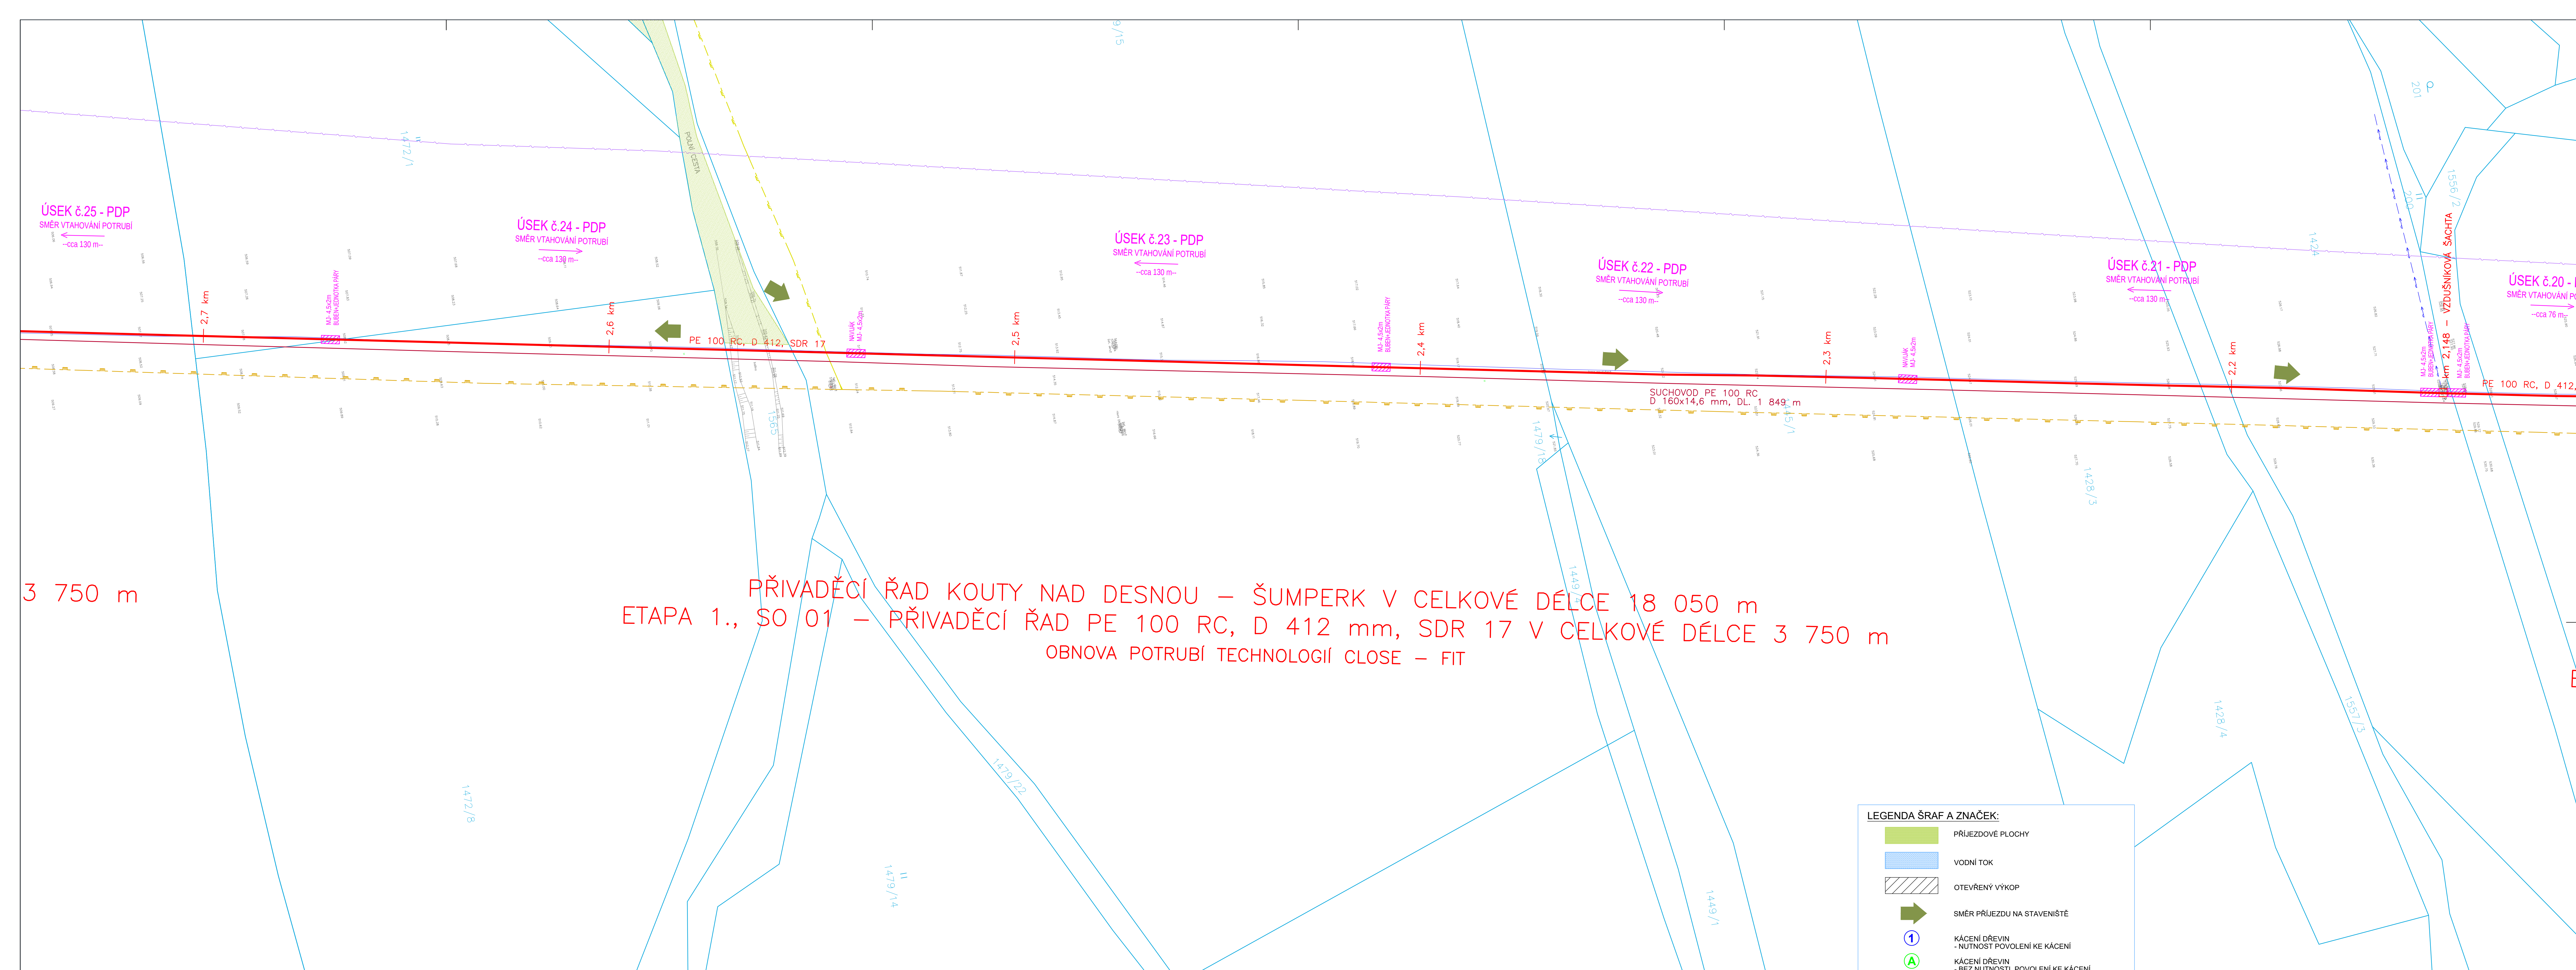

KLAD LISTŮ:

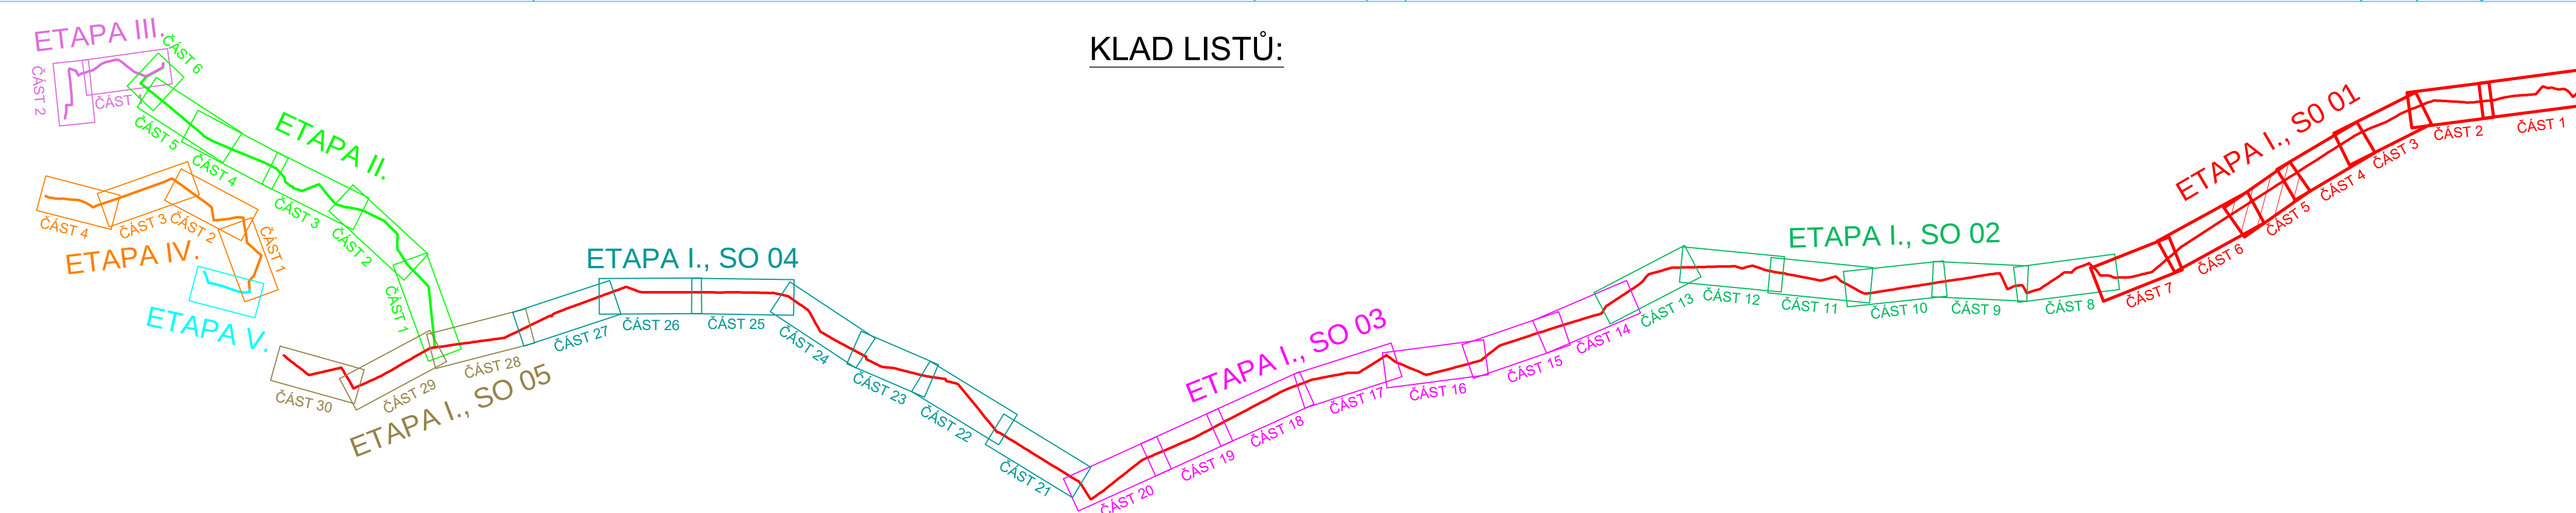

LEGENDA STÁVAJÍCÍCH INŽENÝRSKÝCH SÍTÍ:

	VODOVOD DLE PODKLADŮ ŠPVS
	KANALIZACE
	PLYNOVOD NTL
	PLYNOVOD STL
	PLYNOVOD VTL
	TEPLOVOD
	SDĚLOVACÍ KABELY PODZEMNÍ
	SDĚLOVACÍ KABELY NADZEMNÍ
	VEDENÍ NN NADZEMNÍ
	VEDENÍ NN PODZEMNÍ
	VEDENÍ VN NADZEMNÍ
	VEDENÍ VN PODZEMNÍ
	VEDENÍ VN NADZEMNÍ

LEGENDA NAVRŽENÝCH INŽENÝRSKÝCH SÍTÍ:

	ŘEŠENÁ TRASA VODOVODU
	SUCHOVOD
	HYDRANT
	KALOSVOD
	POTRUBÍ ULOŽENO V CHRÁNICI
	ŠACHTA

LEGENDA NAVRŽENÝCH JAM:

	MONTÁŽNÍ JÁMA PRO TECHNOLOGII CLOSE - FIT 4,5 x 2 m, HLOUBKA 0,5 m POD NIVELETU POTRUBÍ
	STARTOVACÍ JÁMA PRO PROTLAK 6,5 x 2,5 m, HLOUBKA 0,5 m POD NIVELETU POTRUBÍ
	CÍLOVÁ JÁMA PRO PROTLAK 4 x 2,5 m, HLOUBKA 0,5 m POD NIVELETU POTRUBÍ
	REVIZNÍ JÁMA 3 x 2 m, HLOUBKA 0,5 m POD NIVELETU POTRUBÍ
	REVIZNÍ JÁMA 2 x 2 m, HLOUBKA PO NIVELETU POTRUBÍ

TWIGONET²
TwigoNet Europe, SE
Podnikatelská 555
190 11 Praha - Břichovice
IČ: 292 03 414
DIČ: CZ29203414
Seis.zn.: H 751

6.4.2020

44
44
51

1


SOUŘADNICOVÝ SYSTÉM: S-JTSK
VÝŠKOVÝ SYSTÉM: BALT P.V.
KATASTRÁLNÍ ÚZEMÍ: REJHOTICE, KOCIÁNOV

HIP: ING. ROBERT ROH	INVESTOR: VZH ŠUMPERK, a.s.
ZODP. PROJ: ING. P. TURKOVÁ	MÍSTO: ŠUMPERSKO
KRESLIL: ING. JAKUB MACH	KRAJ: OLOMOUCKÝ

AKCE: OBNOVA PŘIVÁDĚCÍCH VODOVODNÍCH ŘÁDŮ
KOUTY N.D. - ŠUMPERK
ETAPA I. - SO 01

PRÍLOHA: C. SITUAČNÉ VÝKRESY

KOORDINAČNÝ SITUAČNÝ VÝKRES - ČASŤ 5

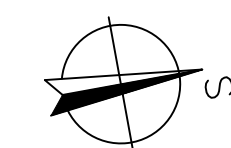

voding
Hranice spol. s r.o.

 hranice spol. s r.o.	
ZAK. ČÍSLO	13 1317/1
ARCH. ČÍSLO	ŠU-55-1851/1
STUPEŇ	DPS
DATUM	DUBEN 2020
MĚŘITKO:	VÝKRES ČÍSLO
1 : 500	C.3.5