




KLAD LISTŮ:

LEGENDA STÁVAJÍCÍCH INŽENÝRSKÝCH SÍTÍ:

- VODOVOD DLE PODKLADŮ ŠPVŠ
- KANALIZACE
- PLYNOVOD NTL
- PLYNOVOD STL
- PLYNOVOD VTL
- TEPLOVOD
- SDĚLOVACÍ KABELY PODZEMNÍ
- SDĚLOVACÍ KABELY NADZEMNÍ
- VEDENÍ NN NADZEMNÍ
- VEDENÍ NN PODZEMNÍ
- VEDENÍ VN NADZEMNÍ
- VEDENÍ VN PODZEMNÍ
- VEDENÍ VVN NADZEMNÍ

LEGENDA NAVRŽENÝCH INŽENÝRSKÝCH SÍTÍ:

- ŘEŠENÁ TRASA VODOVODU
- SUCHOVOD
- HYDRANT
- KALOSVOD
- POTRUBÍ ULOŽENO V CHRÁNĚNÍCE
- ŠACHTA

LEGENDA NAVRŽENÝCH JAM:

- MONTÁŽNÍ JÁMA PRO TECHNOLOGII CLOSE - FIT 4,5 x 2 m, HLoubKA 0,5 m POD NIVELETU POTRUBÍ
- STARTOVACÍ JÁMA PRO PROTĚK 6,5 x 2,5 m, HLoubKA 0,5 m POD NIVELETU POTRUBÍ
- CILOVÁ JÁMA PRO PROTĚK 4 x 2,5 m, HLoubKA 0,5 m POD NIVELETU POTRUBÍ
- REVIZNÍ JÁMA 3 x 2 m, HLoubKA 0,5 m POD NIVELETU POTRUBÍ
- REVIZNÍ JÁMA 2 x 2 m, HLoubKA PO NIVELETU POTRUBÍ

LEGENDA ŠRAF A ZNAČEK:

- PŘÍJEZDOVÉ PLOCHY
- VODNÍ TOK
- OTEVŘENÝ VÝKOP
- SMĚR PŘÍJEZDU NA STAVENISTE
- KÁCENÍ DŘEVIN - NUTNOST POVOLENÍ KE KÁCENÍ
- KÁCENÍ DŘEVIN - BEZ NUTNOSTI POVOLENÍ KE KÁCENÍ

SOUŘADNICOVÝ SYSTÉM: S-JTSK
VÝŠKOVÝ SYSTÉM: BALT P.V.
KATASTRÁLNÍ ÚZEMÍ: REJHOTICE, KOCIANOV, FILIPOVA

HIP: ING. ROBERT ROH	INVESTOR: VHZ ŠUMPERK, a.s.
ZODP. PROJ. ING. P. TURKOVÁ	MÍSTO: ŠUMPERSKO
KRESLIL: ING. JAKUB MACH	KRAJ: OLOMOUCKÝ
AKCE:	

OBNOVA PŘIVADĚCÍCH VODOVODNÍCH ŘADŮ KOUTY N.D. - ŠUMPERK ETAPA I., SO 01

ZAK. ČÍSLO	13-1317/1
ARCH. ČÍSLO	ŠU-55-1851/1
STUPEŇ	DPS
DATUM	DUBEN 2020
MĚŘITKO:	VÝKRES ČÍSLO:
1 : 500	C.3.6

PRÍLOHA: C. SITUÁČNÍ VÝKRES
KOORDINAČNÍ SITUÁČNÍ VÝKRES - ČÁST 6