




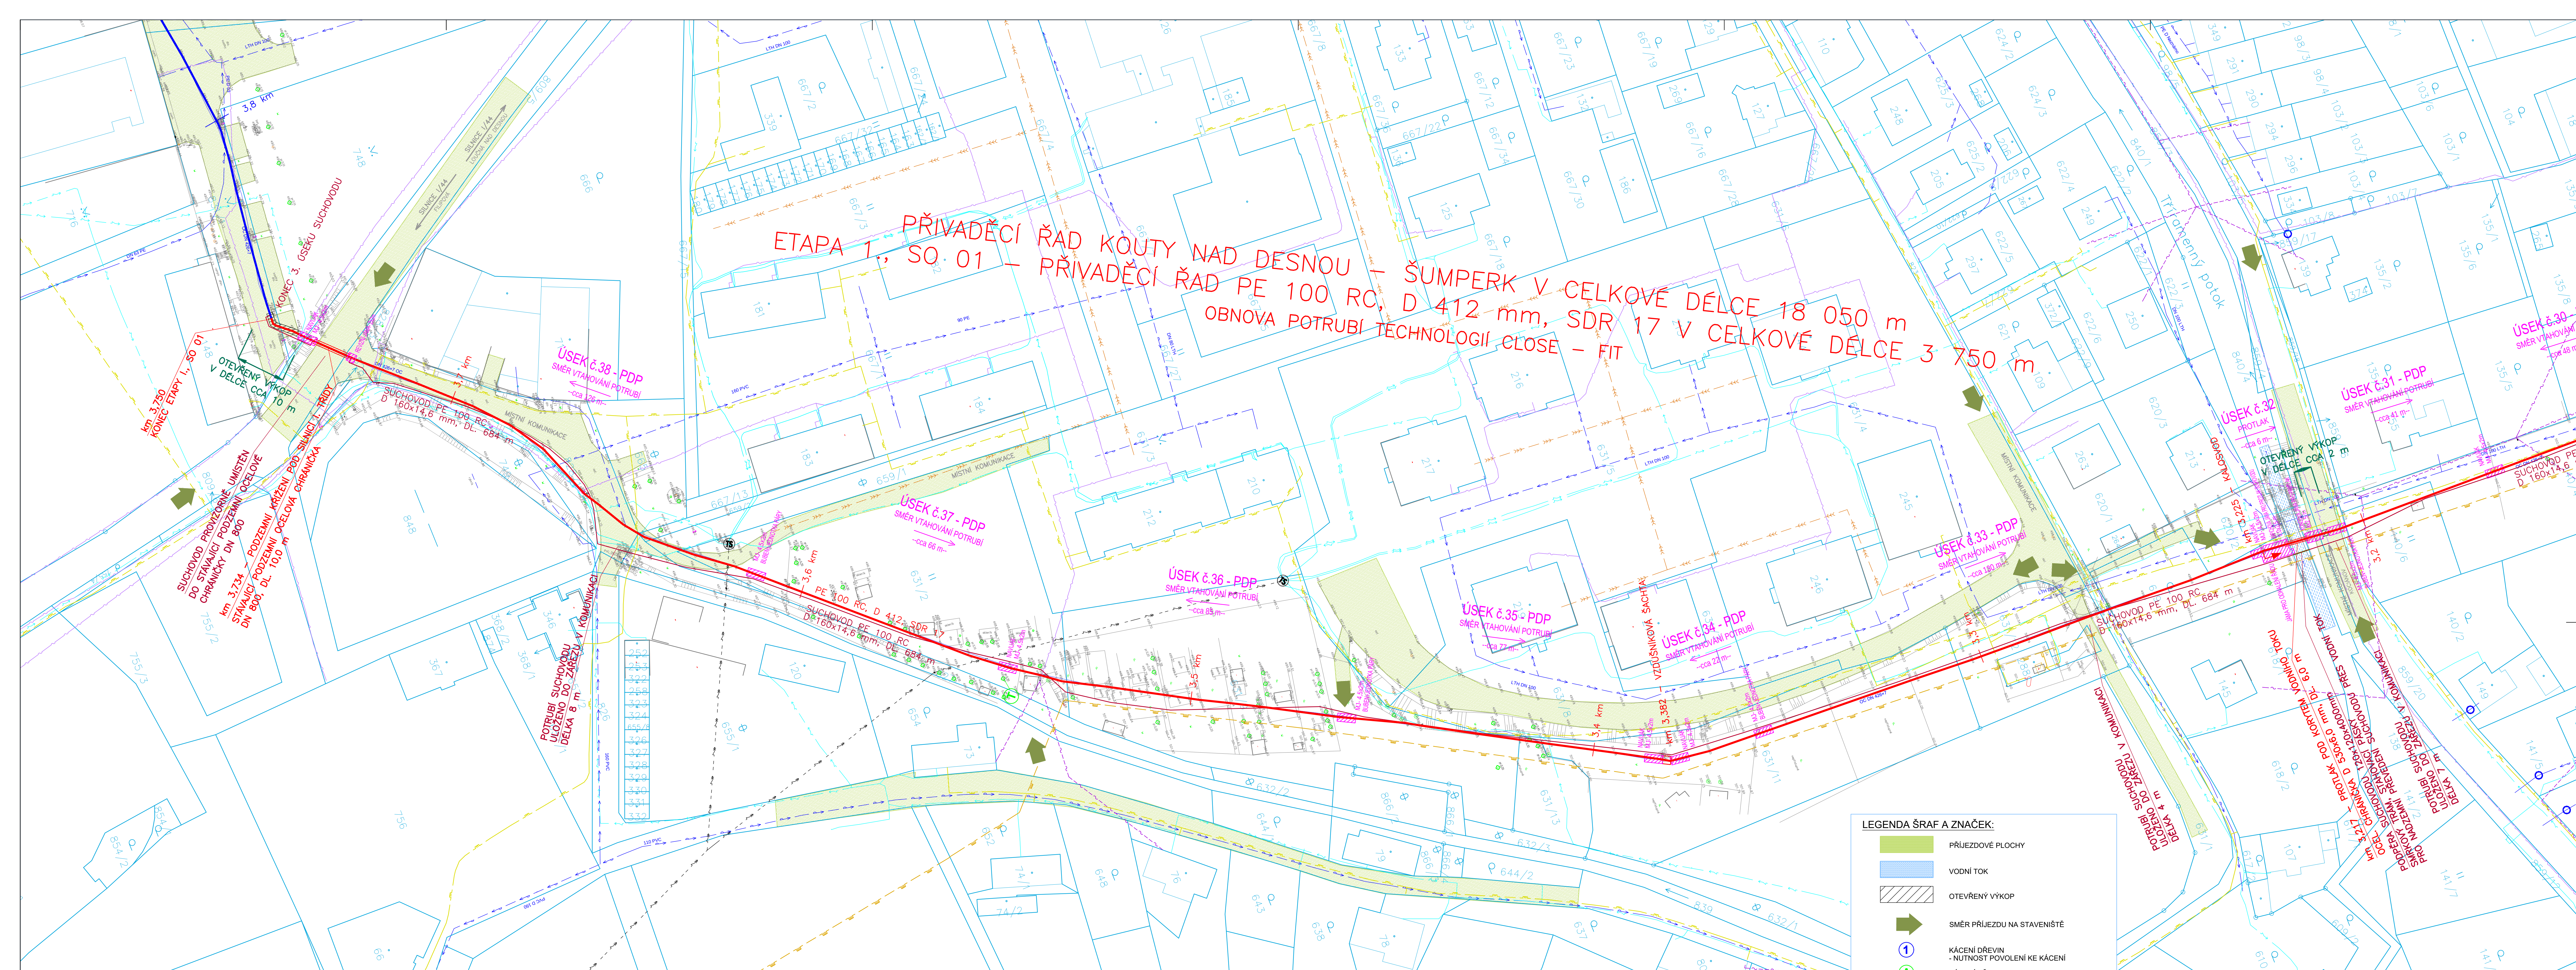

KLAD LISTŮ:

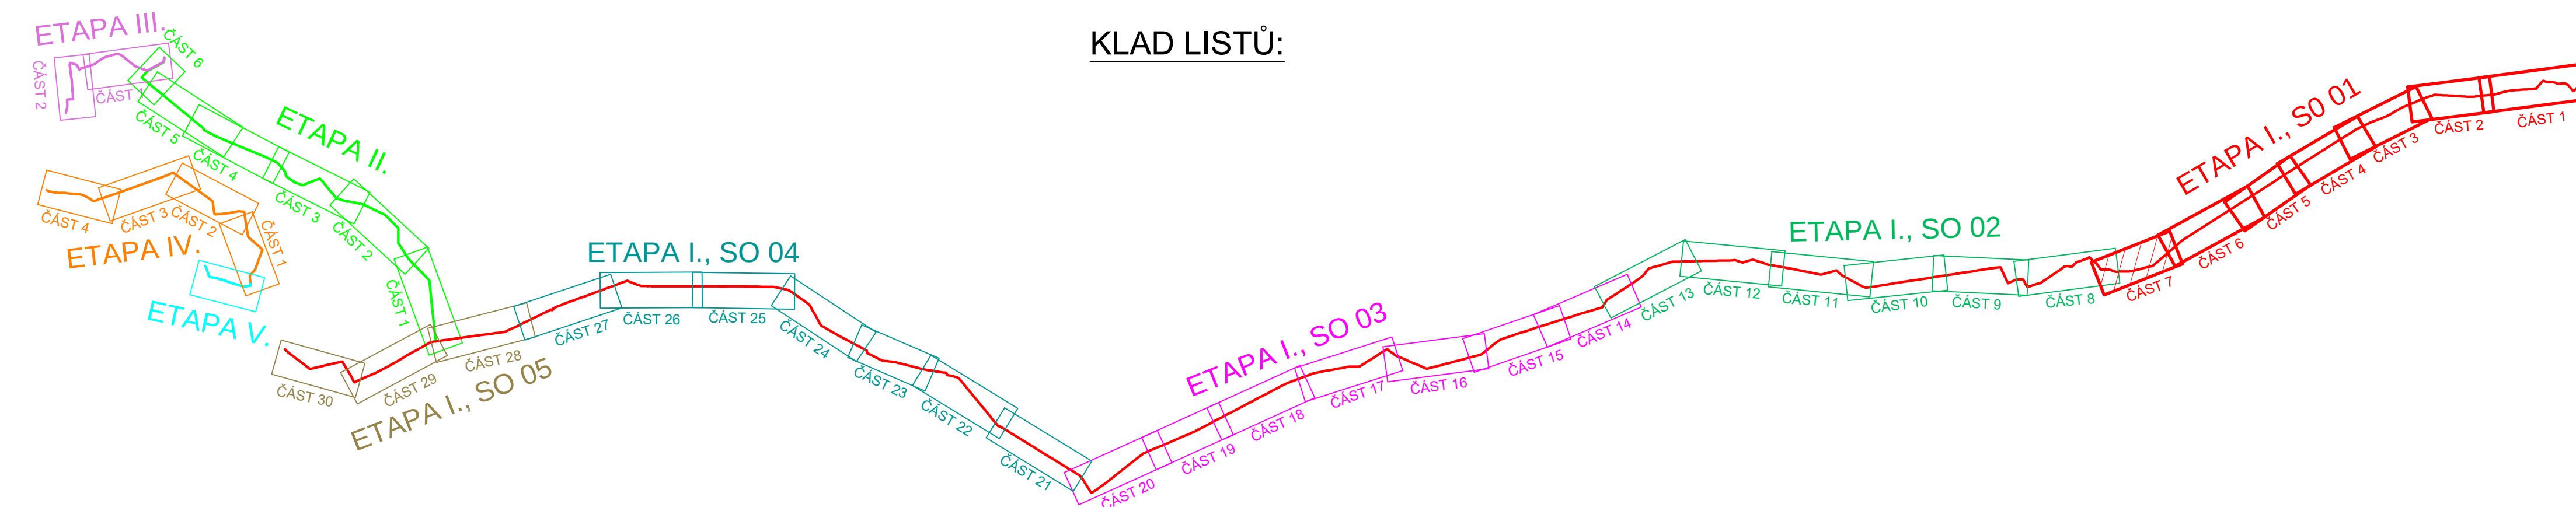


LEGENDA STÁVAJÍCÍCH INŽENÝRSKÝCH SÍTÍ:

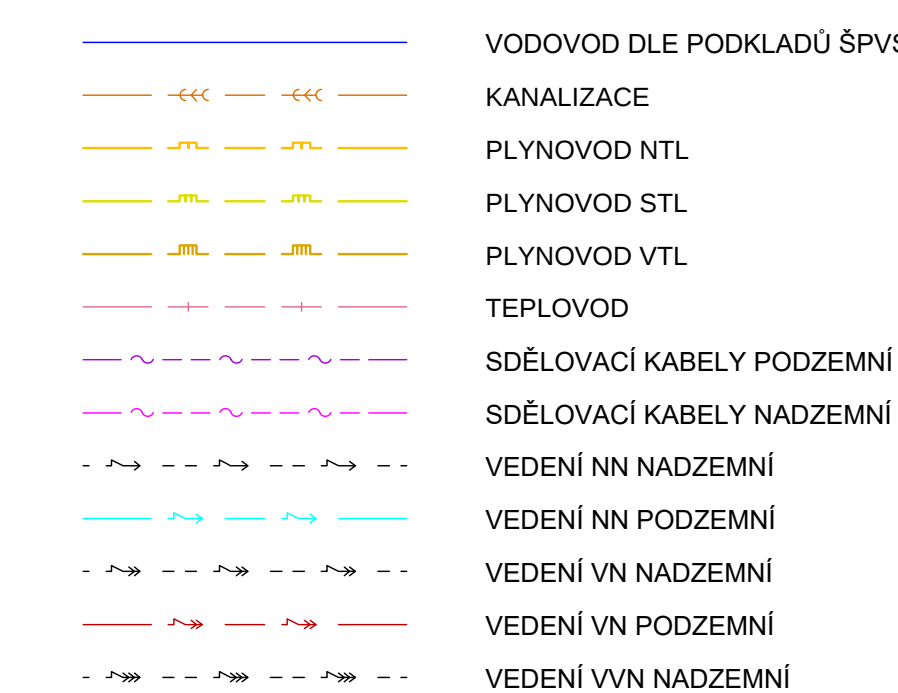


LEGENDA NAVRŽENÝCH INŽENÝRSKÝCH SÍTÍ:



LEGENDA NAVRŽENÝCH JAM:

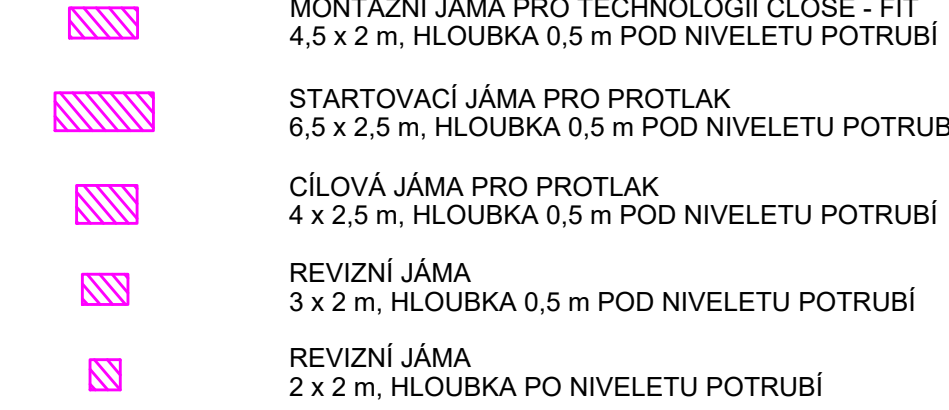

SOUŘADNICOVÝ SYSTÉM: S-JTSK
VÝŠKOVÝ SYSTÉM: BALT P.V.
KATASTRÁLNÍ ÚZEMÍ: REJHOTICE, KOCIÁNOV

 HIP: ING. ROBERT ROH		INVESTOR: ZVŠP ŠUMPERK o.s.		 yoding francie spol. s r.o.	
ZODP. PROJ. ING. P. TURKOVA		MÍSTO: ŠUMPERK			
KRESLIL: ING. JAKUB MACH		KRAJ: OLOMOUČSKO			
AKCE: OBNOVA PRÍVADEČOVÝCH VODOVODNÍCH ŘÁDU KOUTY N. D. - ŠUMPERK ETAPA I., SO 01					
PRÍLOHA: C. SITUÁČNÍ VÝKRES				ZAK. ČÍSLO: 13317/1 ARCH. ČÍSLO: SÚS/158/11 STUPEŇ: DPS DATUM: DUBEN 2020	
KOORDINAČNÍ SITUÁČNÍ VÝKRES - ČÁST 7				MĚRITKO: 1 : 500 VÝKRES ČÍSLO: C.3.7	