



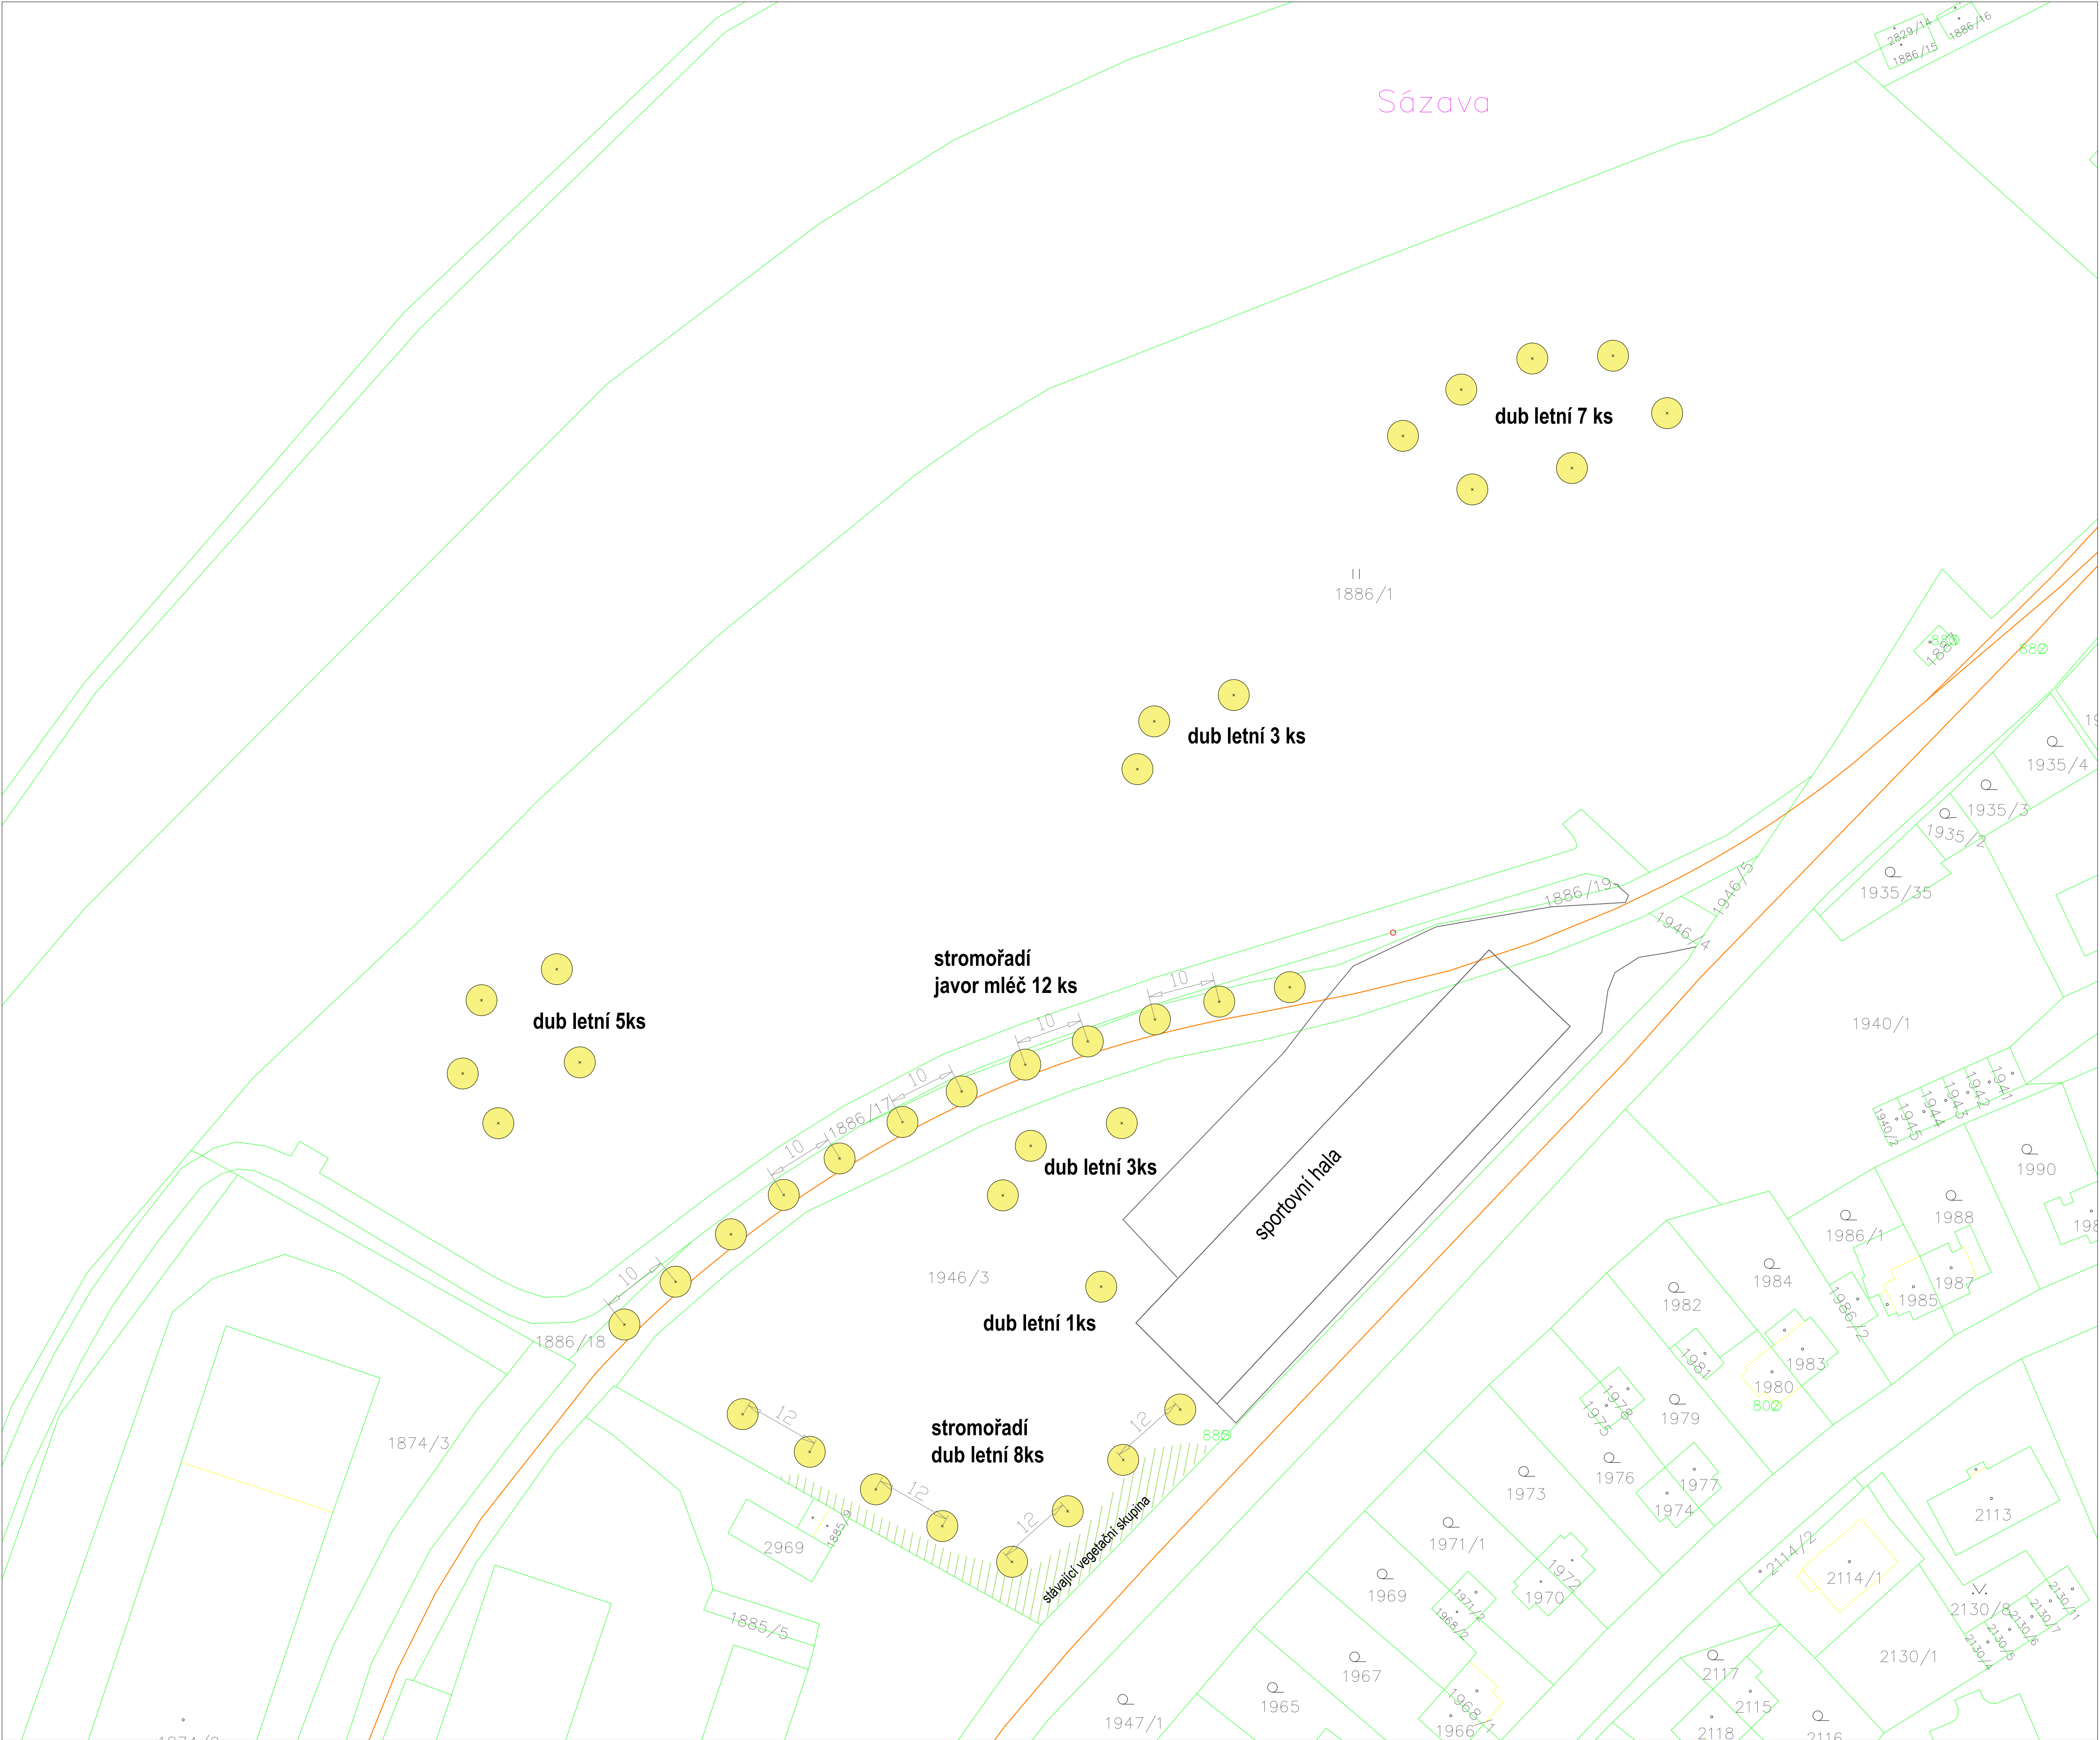


LEGENDA

 DŘEVINY NAVRŽENÉ

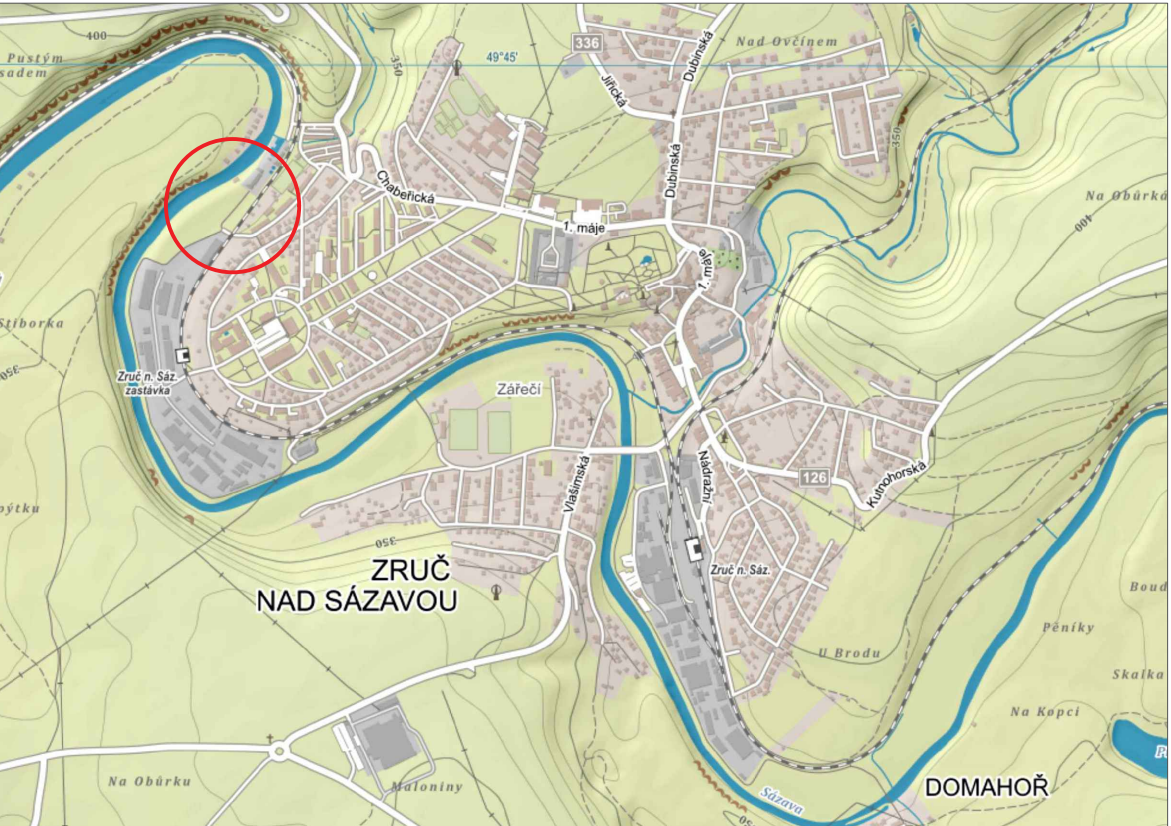

ALEJOVÉ STROMY
Acer platanoides - javor mléč, alejový strom s balem, ok 12-14 cm 12ks
Quercus robur - dub letní, alejový strom s balem, ok 12-14 cm 27ks

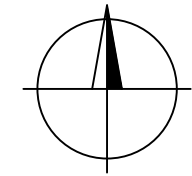

NÁZEV STAVBY	
DOPLNĚNÍ KRAJINNÉ ZELENĚ	
ZRUČ NAD SÁZAVOU	
INVESTOR	
Město Zruč nad Sázavou	
MÍSTO STAVBY	
ZRUČ NAD SÁZAVOU	
PROJEKTANT	DATUM
Ing. Václav Bažant, Ph.D.	květen 2024
NÁZEV VÝKRESU	MĚŘÍTKO
NIVA SÁZAVY	1:500
NÁVRH VÝSADEB	
STUPEŇ PD	ČÍSLO VÝKRESU
DPS	01