




KOMUNITNÍ SAD NAD OVČÍNEM

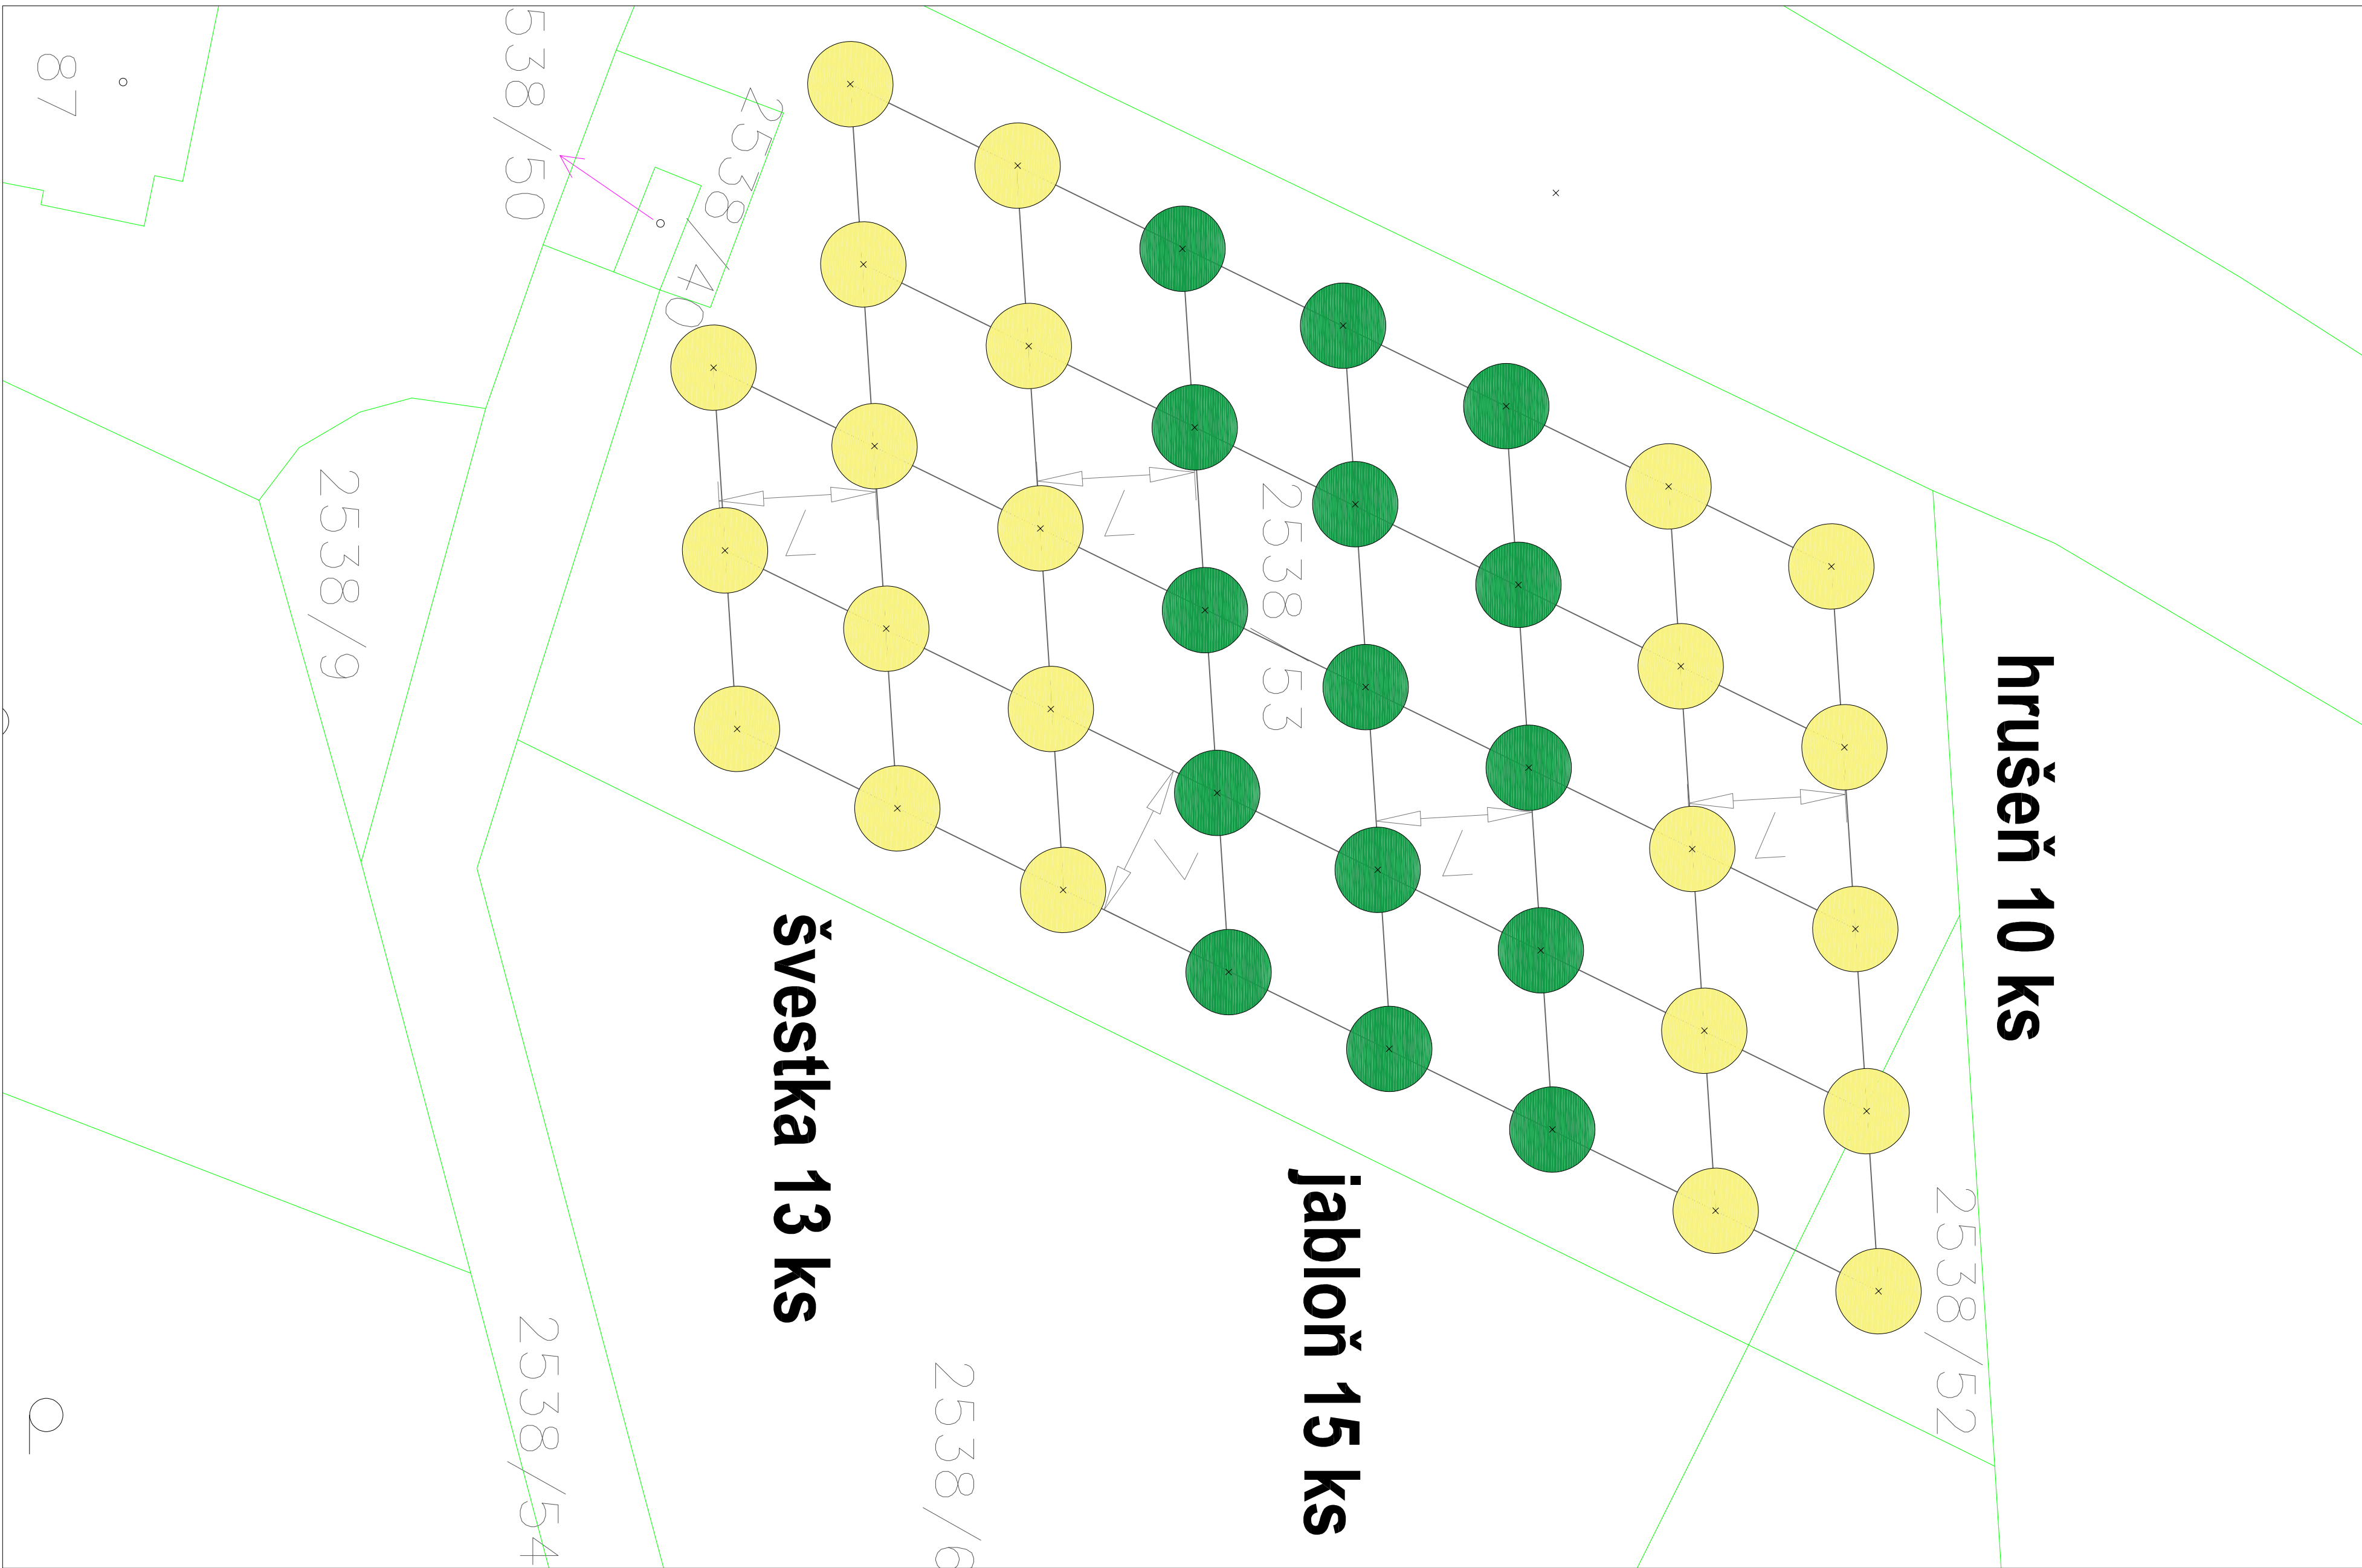

KOMUNITNÍ SAD DUBINSKÁ - STAV

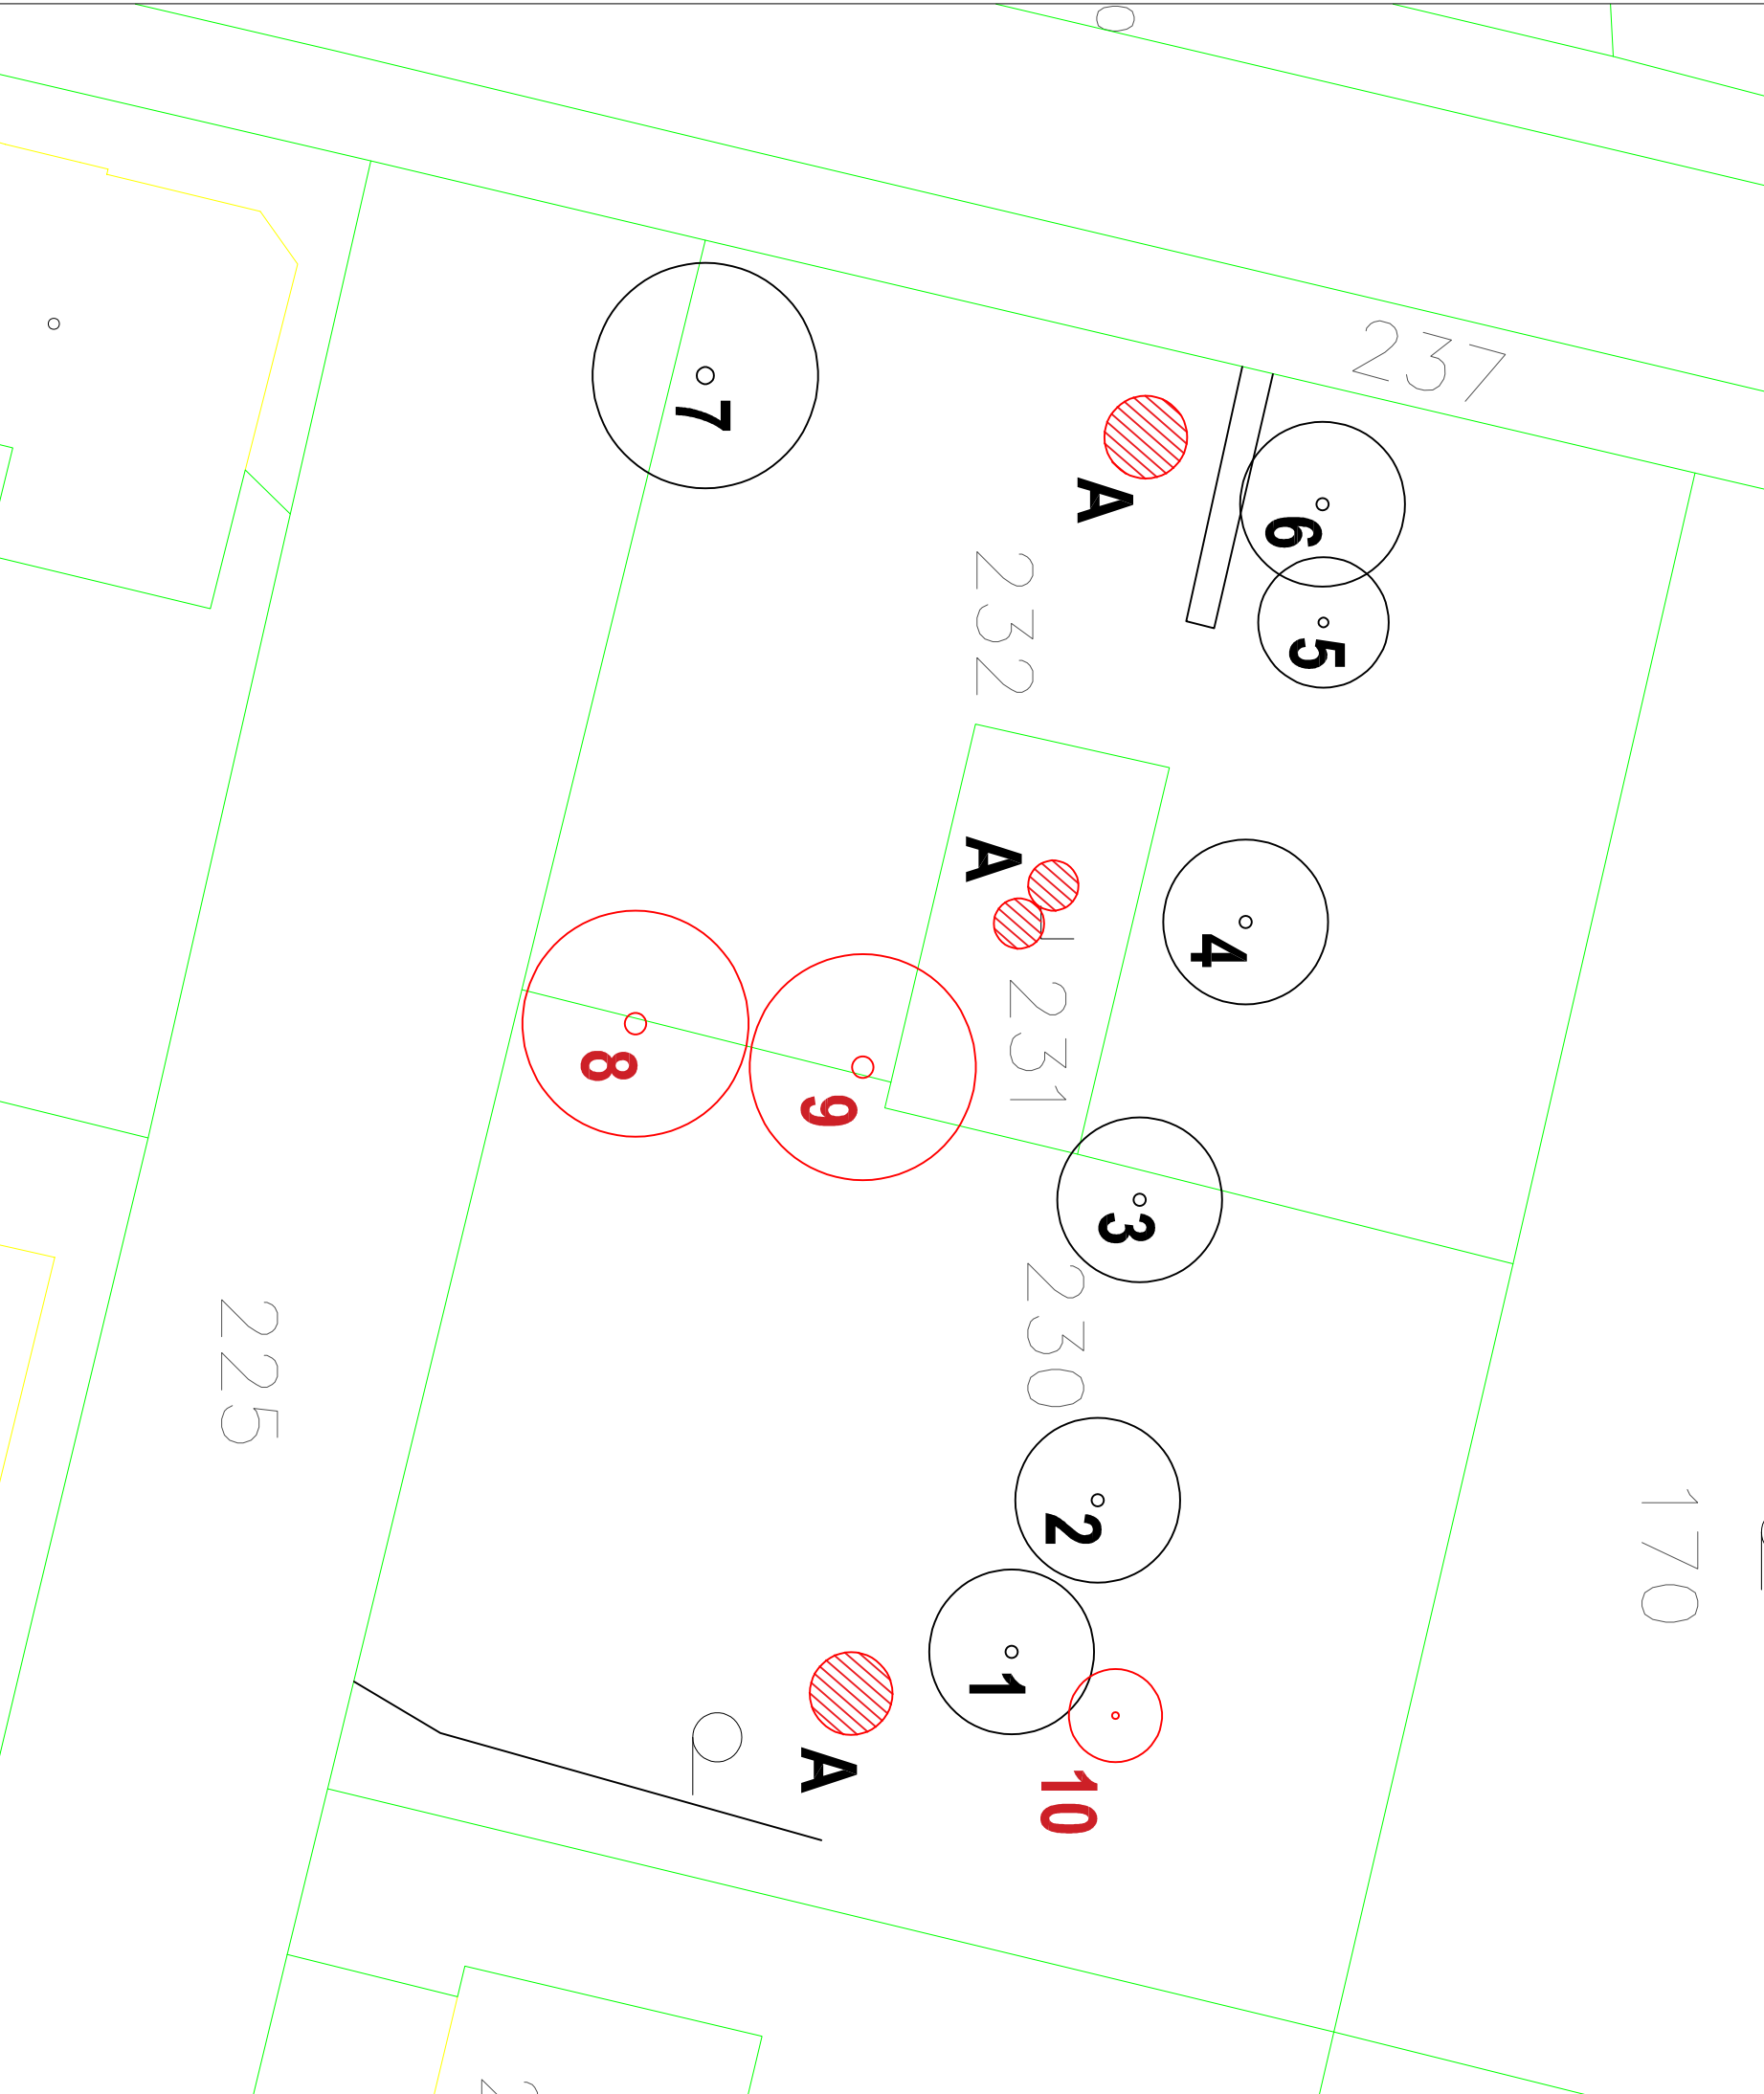


KOMUNITNÍ SAD DUBINSKÁ - NÁVRH

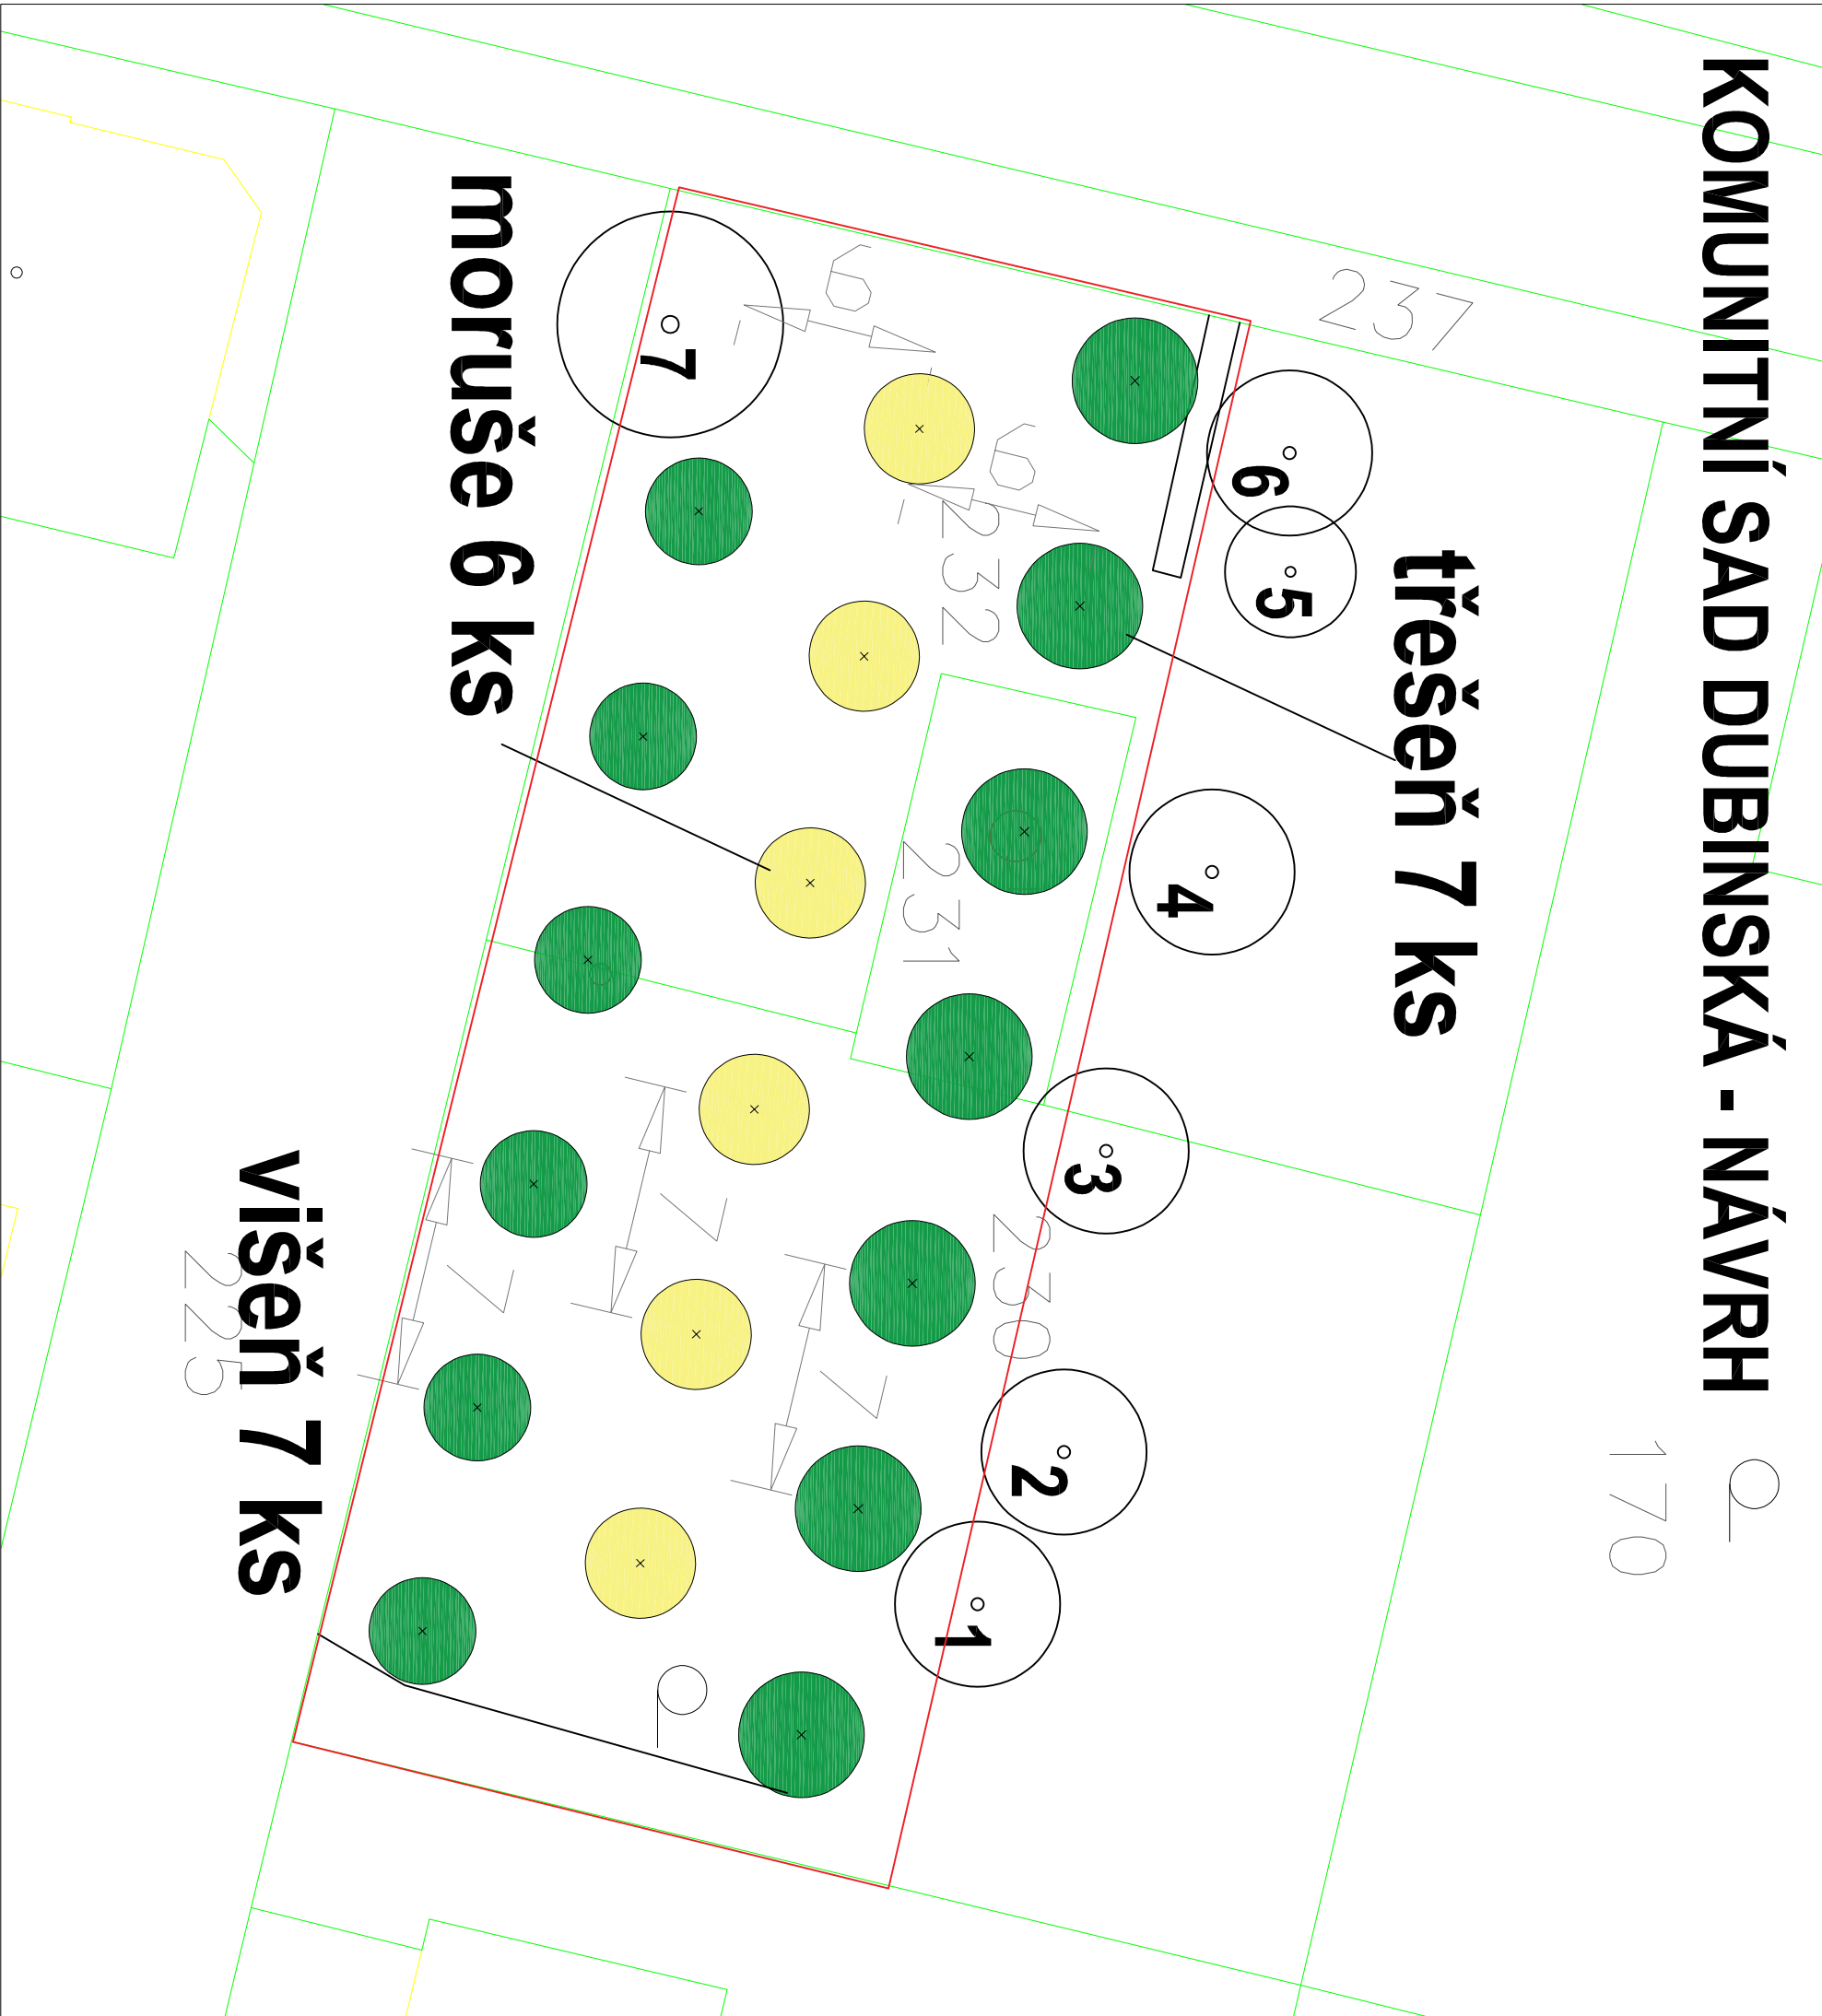


LEGENDA

● DŘEVINY NAVRŽENÉ

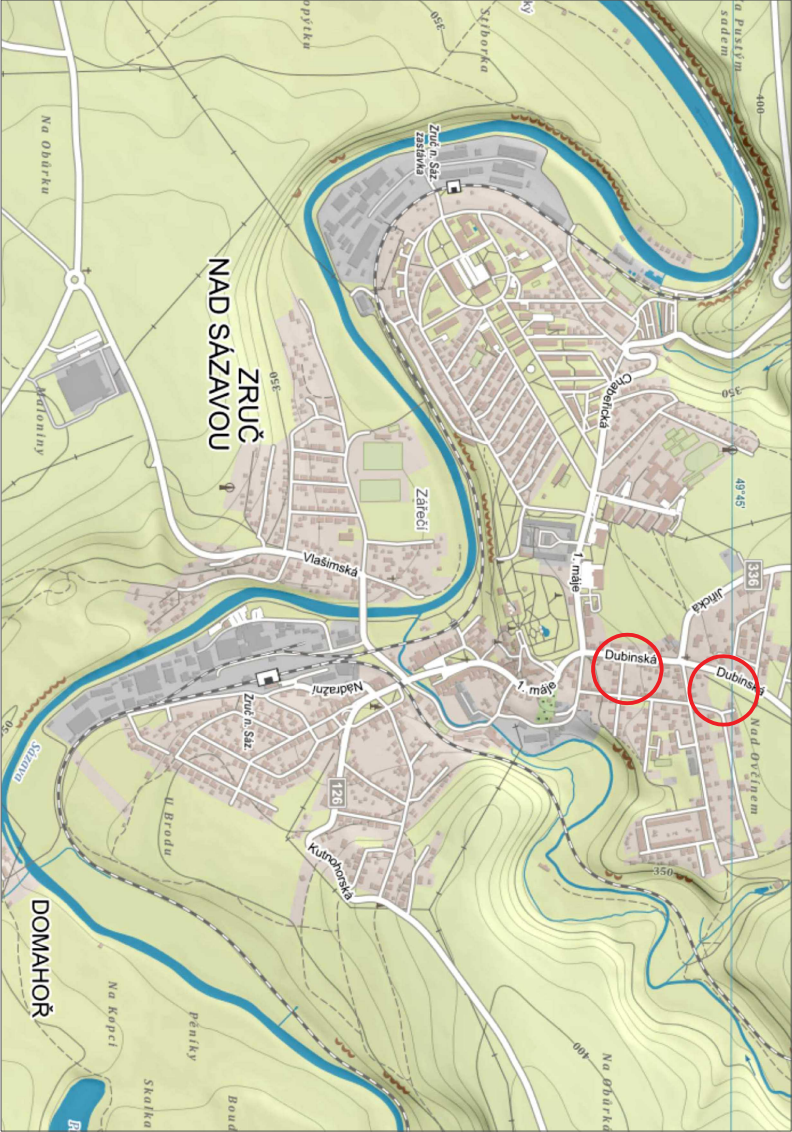

OVOCNÉ STROMY
Malus domestica - jablono domácí, výška 180-200 cm 15ks
Morus alba - morušovník bílý, výška 180-200 cm 8ks
Prunus avium - třešňovník, výška 180-200 cm 7ks
Prunus cerasus - višňovník, výška 180-200 cm 7ks
Prunus domestica - švestka, výška 180-200 cm 13ks
Pyrus communis - hrušeň obecná, výška 180-200 cm 10ks

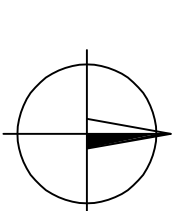

NAZEV STAVBY
DOPLNĚNÍ KRAJINNÉ ZELENĚ
ZRUC NAD SÁZAVOU

INVESTOR

Město Zruč nad Sázavou

MÍSTO STAVBY

ZRUC NAD SÁZAVOU

PROJEKTANT

Ing. Václav Bažant, Ph.D.

NAZEV VÝKRESU

KOMUNITNÍ SADY - NAD OVČÍNEM, DUBINSKÁ
STÁVAJÍCÍ STAV A NÁVRH VÝSADEB

MĚŘÍTKO
1:500

STUPEŇ PD

DPS

ČÍSLO VÝKRESU
03