

LEGENDA MÍSTNOSTÍ


číslo místnosti	účel místnosti	plocha [m²]
7.11	průjezd/vstup	24,14
7.12	chodba	62,20
7.13	schodiště	30,20
7.14	denní místnost	14,95
7.15	expozice/knihovna	27,57
7.16	knihovna	32,65
7.17	knihovna	16,95
7.18	knihovna	20,85
7.19	šatna	14,19
7.110	edukativní prostor	26,70
7.111	hala/expozice	16,18
7.112	WC ženy, muži, inv	9,32
7.113	hala	31,52
7.114	WC zaměstnanci	7,0
7.115	edukativní prostor	20,18
7.116	sklad	10,35

LEGENDA POUŽITÝCH ZNAČEK

SYMBOL	POPIS
	hlavní kabelová trasa silových obvodů
	hlavní kabelová trasa světelných obvodů
	č. kabelu světelného vývodu (=WL/10A)
	č. kabelu silového vývodu/zásuvky (=WL/31)
	stropní, nástěnné svítidlo
	nástěnné svítidlo s čidlem, stropní svítidlo Osmont
	nouzové svítidlo s akumulátorem
	tabulka se směrem úniku
	zásuvka 230V /16A, porcelánová zapuštěná
	podlahová krabice obsahující 2x zásuvku 230V
	1f. vývod silnyproud, vývod pro LED osv. zrcadla
	silový vypínač jednoduchý, ř. 1, sériový ř. 5
	porcelánové zapuštěné
	silový vypínač střídaný, ř. 6, křížový ř. 7
	porcelánové zapuštěné
	tláčítko TOTAL STOP
	vypínače a zásuvky porcelánové na povrch stěny
	vypínače na sociálních hostů, moderní design
	silový patrový rozváděč

LEGENDA POUŽITÝCH ZNAČEK

SYMBOL	POPIS
	hlavní kabelová trasa slaboproudých obvodů
	č. kabelu slaboproud (=WS/21)
	dvojitá datová zásuvka

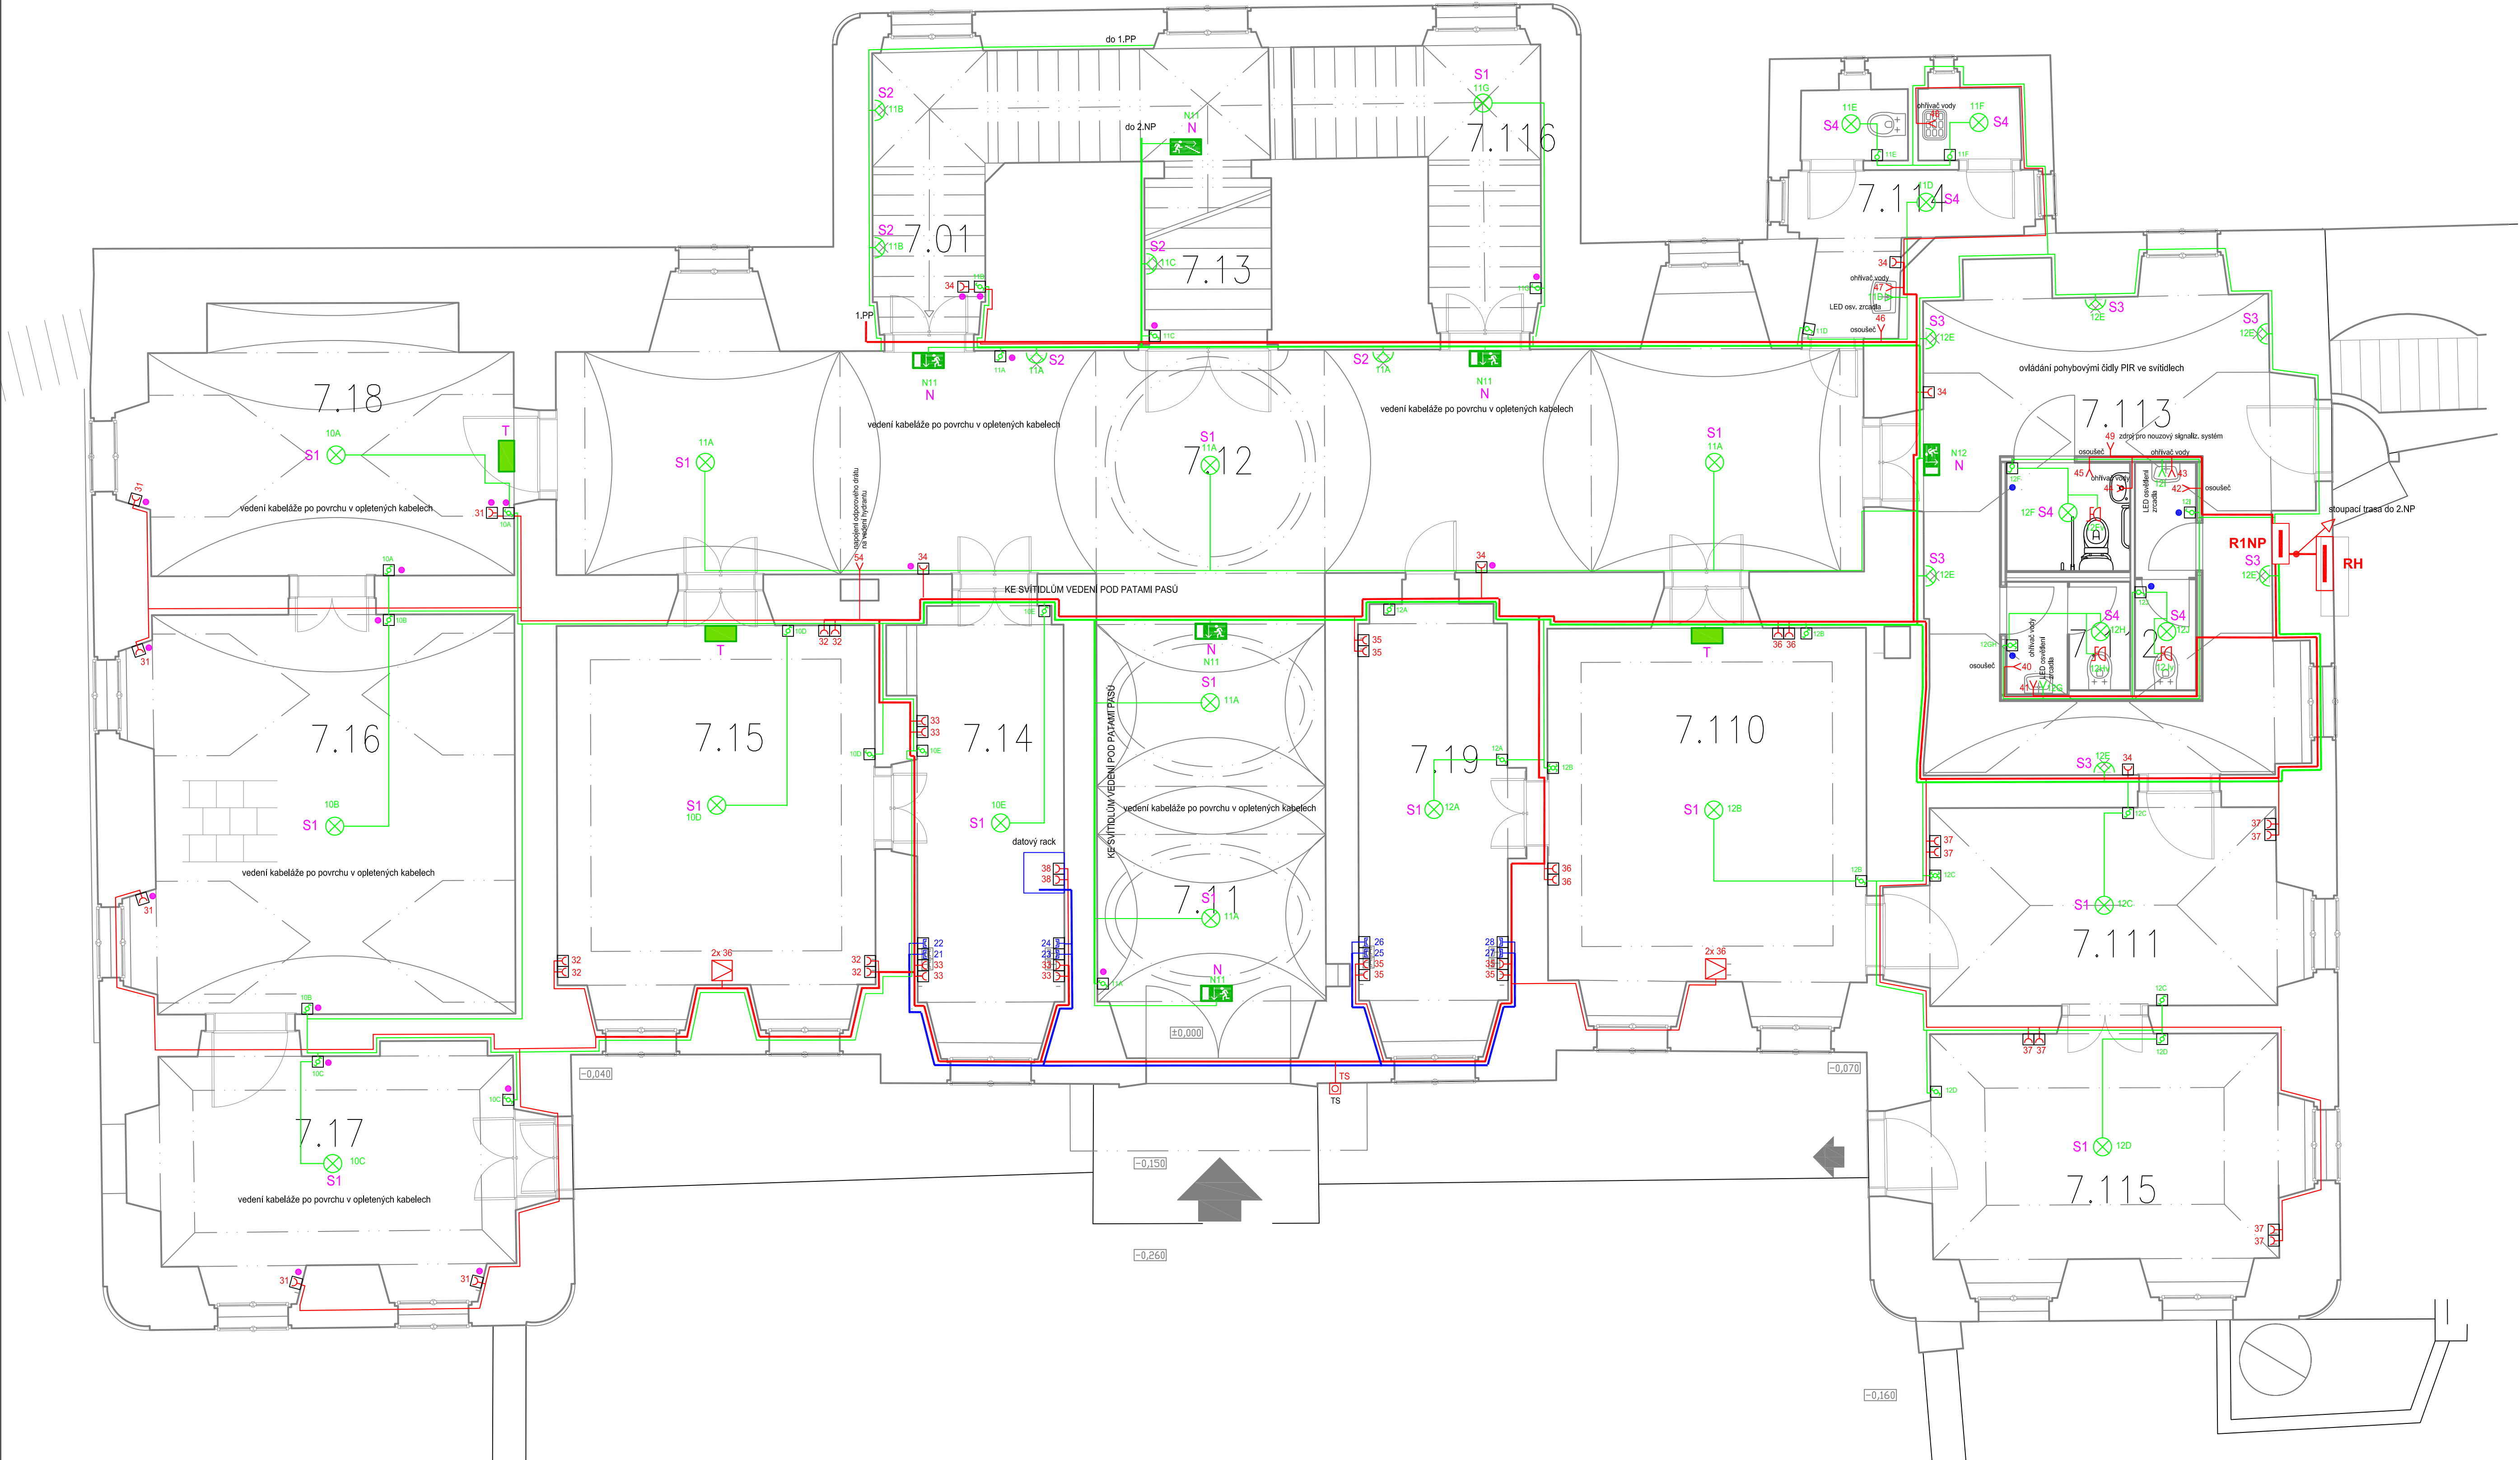

ČÁST D1.6 ELEKTROINSTALACE ZPRACOVATEL ČÁSTI Ing. J. ZUNA - projektant části	AKCE STARÁ BOLESLAV č.p.1 KAPITULNÍ DĚKANSTVÍ PAMÁTKOVÁ OBNOVA OBJEKTU	ING. J. ZUNA - projektant části
INVESTOR Kolegiální kapitula sv. Kosmy a Damiána ve Staré Boleslavi Č. ZAK. .	DOKUMENT ELEKTROINSTALACE PŮDORYS 1.NP DAT. 09/23	STUPEŇ DPS MÉR. 1:50 FORM. 10xA4 D1.6 3